

PROGRAMME MIXTE

comprenant une résidence étudiante, un commerce, une crèche, un Data Center

8-10 avenue Morane Saulnier
78140 Vélizy Villacoublay

DOSSIER SPECIFIQUE
PERMETTANT DE VERIFIER LA
CONFORMITE DE L'ERP AUX
REGLES D'ACCESSIBILITÉ ET DE
SÉCURITÉ CONTRE L'INCENDIE
ET LA PANIQUE

DOSSIER DE DEMANDE DE PERMIS DE CONSTRUIRE VALANT DIVISION

PLANS DE MASSE DU TERRAIN
FAISANT APPARAÎTRE LES CHEMINEMENTS EXTERIEURS

Maîtres d'ouvrage :

ALTAREA COGEDIM IDF

87 rue de Richelieu
75 002 Paris
www.cogedim.com

ALTAREA COGEDIM IDF
87 rue de Richelieu - 75002 PARIS
810 928 135 RCS Paris - APE 6832A



NATION DATA CENTER

87 rue de Richelieu
75 002 Paris
www.nationdc.fr

Nation Data Center
NDC Paris/B 891 257 701
FR28891257701



Architecte de conception de la RE
Mandataire de l'opération :

IF ARCHITECTES

1, avenue du Parc
92 400 Courbevoie
01.56.37.01.50
agence@if-architectes.fr

IF ARCHITECTES
1, avenue du Parc 92400 Courbevoie
RCS NANTERRE 407 499 672
N° d'Ordre Régional 1385



Architecte de conception du Data Center :

SILVIO D'ASCIA ARCHITECTURE

15, rue de Palestro
75 002 Paris
01.77.19.74.17
www.dascia.com

SILVIO D'ASCIA ARCHITECTURE
SD'A
15, rue de Palestro
F 75002, Paris
FR (01) 77 19 74 17
www.dascia.com



Paysagiste:

ATELIER PLANTAGO

12, chemin rural
78 114 Magny Les Hameaux
01.39.44.99.39
atelierplantago.fr

Bureau de Contrôle et SPS :

BTP CONSULTANTS

46, rue de Provence
75 009 Paris
01.85.09.20.42
www.btp-consultants.fr

BET Fluides & Thermique :

KEREXPERT

25, avenue de Saint-Germain
78 500 Maisons-Laffitte
09.52.30.04.64
www.kerexpert.fr

BET Géotechnique & DLE :

ATLAS GEOTECHNIQUE

5, rue Mona Lisa
91 090 Lisses
01.64.98.89.62
www.atlas-geotechnique.fr


MODIFICATIONS

n°	Modifications	Date

Ce document est la propriété de IF Architectes. Toute reproduction, modification ou réutilisation de ce document ou de son contenu sans autorisation spécifique écrite de IF Architectes est strictement interdite.


Émetteur	IF
Phase	PCVD
Catégorie	Architecte
N°Affaire	226

Échelle	1/200
Date	23/05/2024
N°Ordre	PC39-7
Indice	00

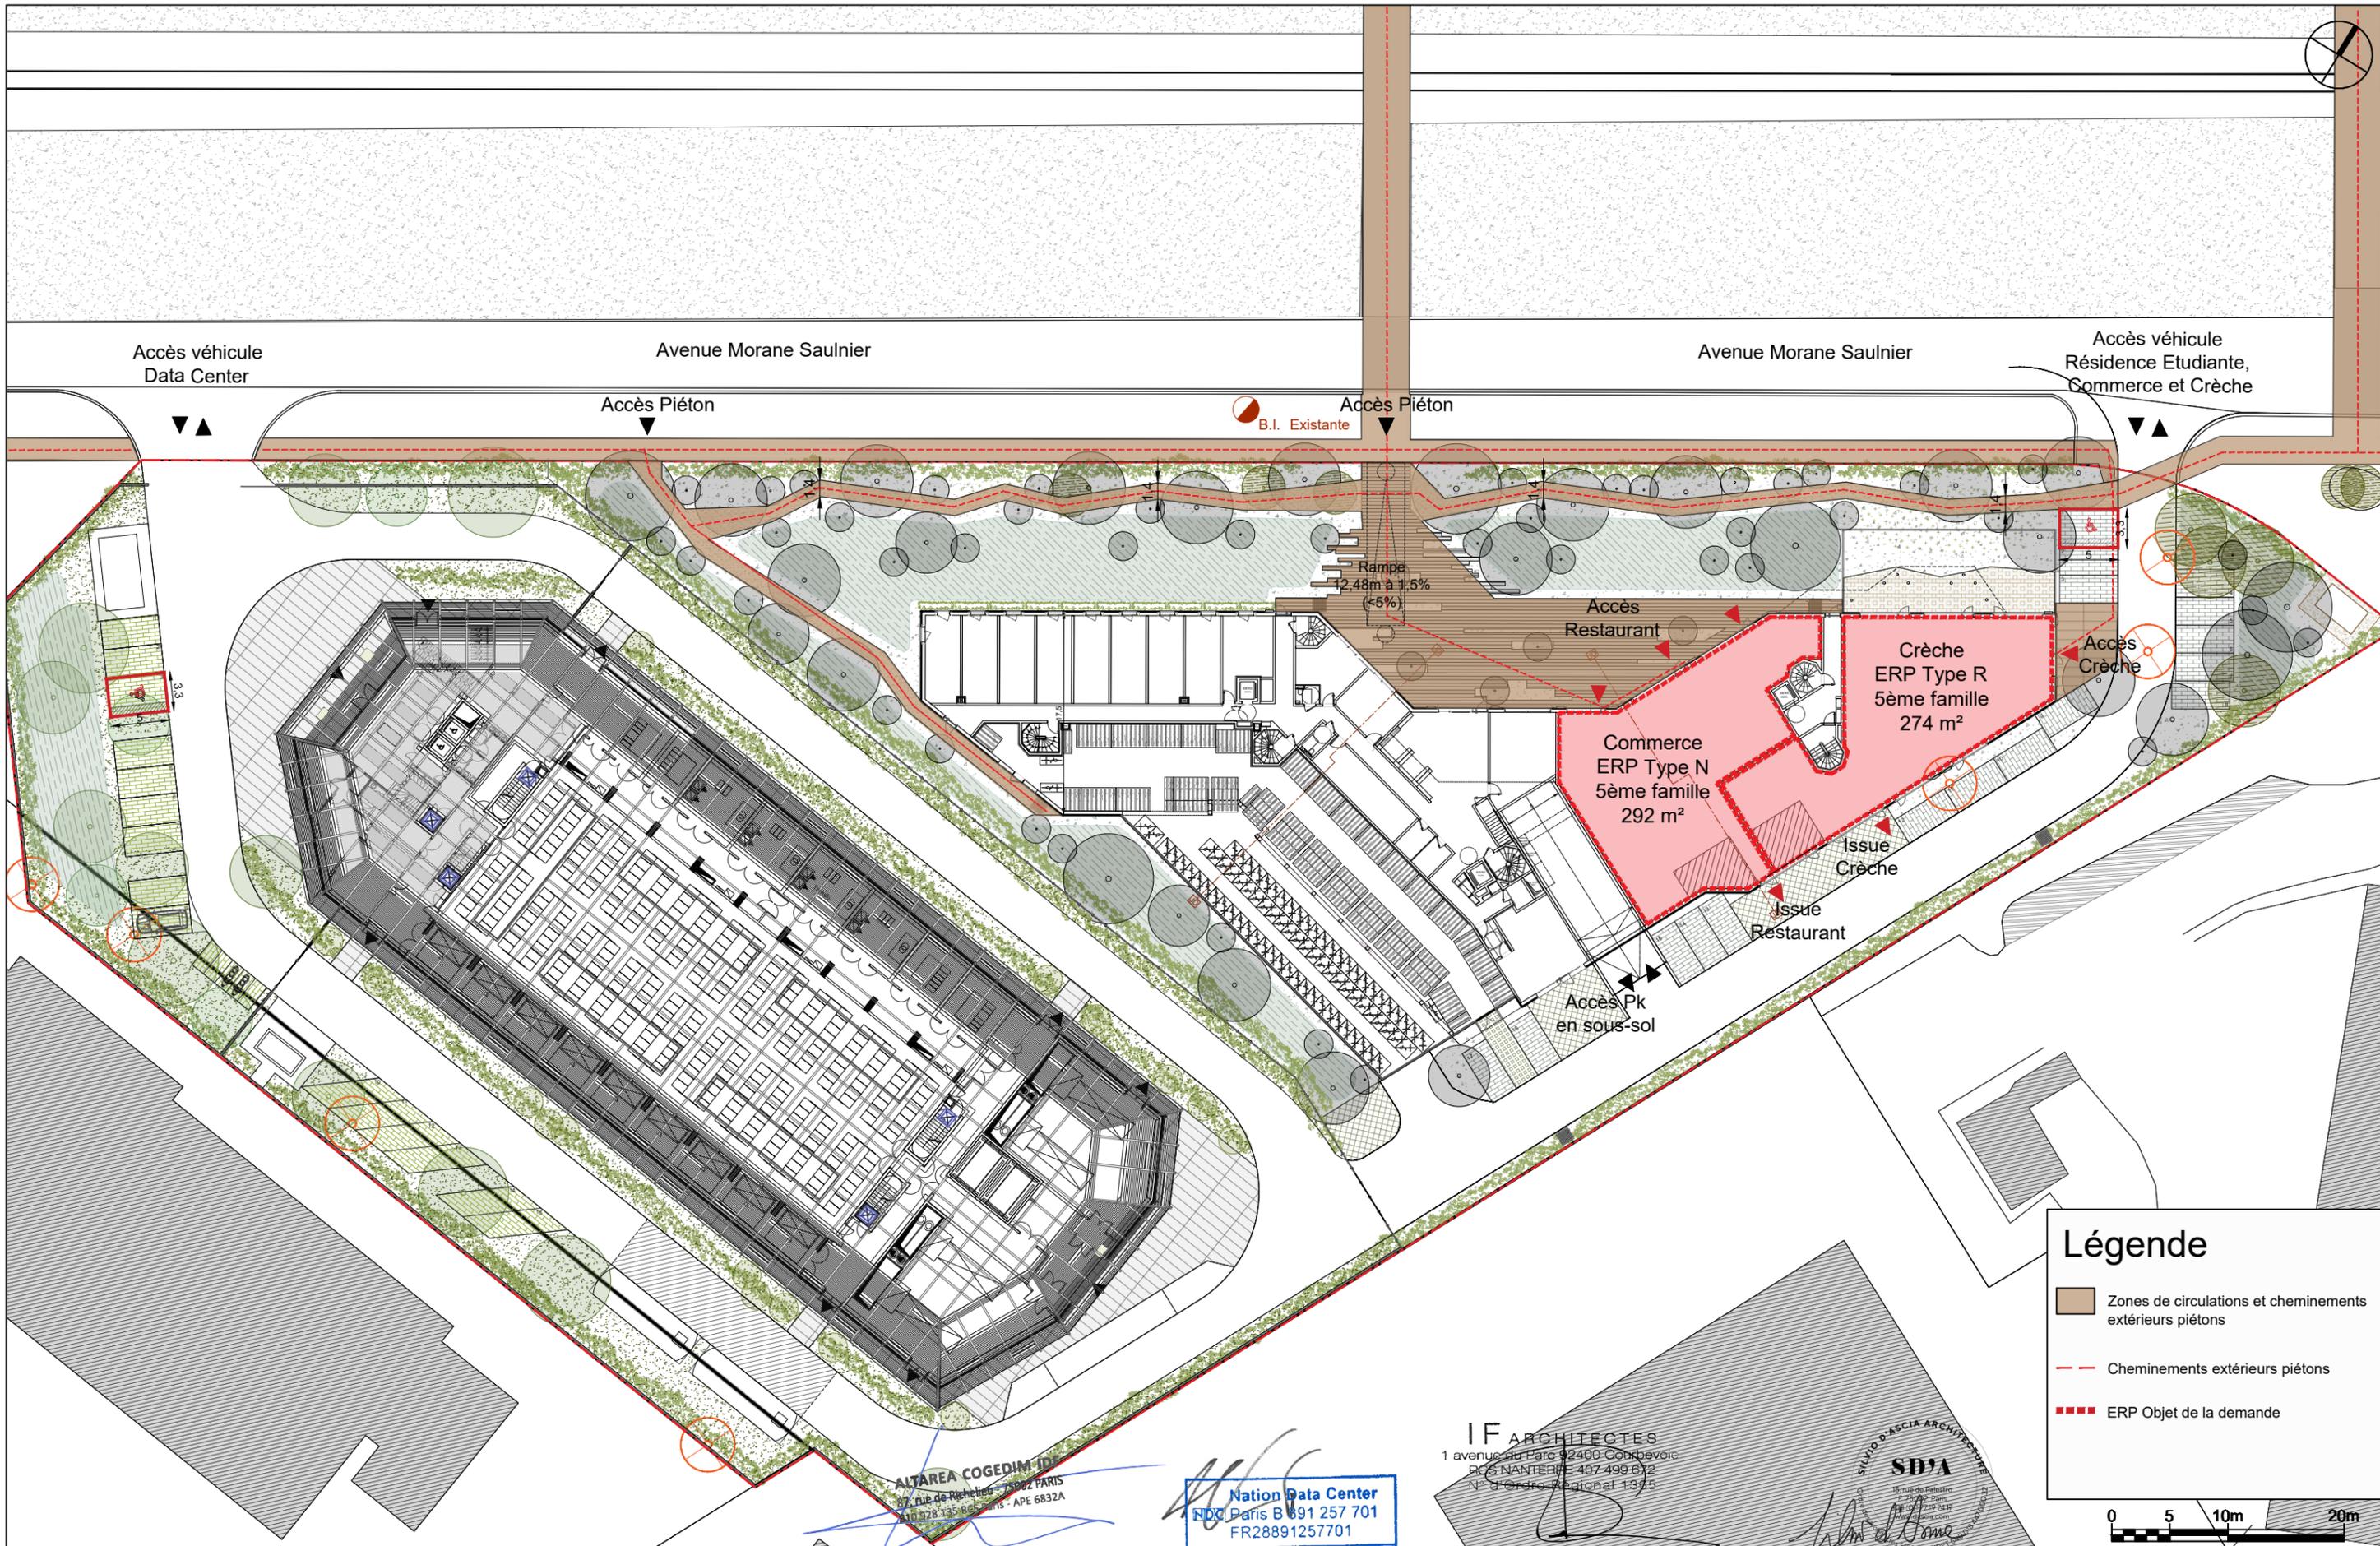

Légende

- Zones de circulations et cheminements extérieurs piétons
- Cheminements extérieurs piétons
- ERP Objet de la demande

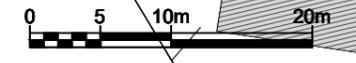

ALTAREA COGEDIM IDF
 87, rue de Richelieu - 75002 PARIS
 01 378 135 86 - PARIS - APE 6832A

Nation Data Center
 NDC Paris B 891 257 701
 FR28891257701

IF ARCHITECTES
 1 avenue du Parc 92400 Courbevoie
 RCS NANTERRE 407 499 612
 N° d'Ordre Régional 1395

SD'A
 STUDIO D'ASCIA ARCHITECTURE
 15, rue de Palestro
 75002 Paris
 01.77.19.74.17 www.dascia.com

Programme mixte
 comprenant une résidence étudiante, un commerce, une crèche, un Data Center
 8-10 avenue Morane Saulnier
 78140 Vélizy Villacoublay

DOSSIER DE DEMANDE DE PCVD
DOSSIER SPECIFIQUE DE CONFORMITE DE L'ERP
PLAN DE MASSE RDC DU PROJET

Maîtres d'Ouvrage

Altarea Cogedim IDF 87 rue de Richelieu 75 002 Paris www.cogedim.com		Nation Data Center 87 rue de Richelieu 75 002 Paris www.nationdc.fr	
---	---	--	---

Architecte de conception de la RE

IF Architectes 1, avenue du Parc 92400 Courbevoie 01.56.37.01.50 www.if-architectes.fr	
---	---

Architecte de conception du Data Center

Silvio d'Ascia Architecture 15, rue de Palestro 75 002 Paris 01.77.19.74.17 www.dascia.com	
---	---

Émetteur	IF	Échelle	1/500
Phase	PCVD	Date	23/05/2024
Catégorie	Architecte	N°Ordre	PC39-7b
N°Affaire	226	Indice	00