

PROGRAMME MIXTE

comprenant une résidence étudiante, un commerce, une crèche, un Data Center

8-10 avenue Morane Saulnier
78140 Vélizy Villacoublay

DOSSIER SPECIFIQUE

PERMETTANT DE VERIFIER LA CONFORMITE DE L'ERP AUX REGLES D'ACCESSIBILITÉ ET DE SÉCURITÉ CONTRE L'INCENDIE ET LA PANIQUE

DOSSIER DE DEMANDE DE PERMIS DE CONSTRUIRE VALANT DIVISION

PLANS DES NIVEAUX PRECISANT LES DISPOSITIFS INTERIEURS D'ACCESSIBILITE

Maîtres d'ouvrage :

ALTAREA COGEDIM IDF

87 rue de Richelieu
75 002 Paris
www.cogedim.com

ALTAREA COGEDIM IDF

87 rue de Richelieu - 75002 PARIS
810 928 135 RCS Paris - APE 6832A

COGEDIM

NATION DATA CENTER

87 rue de Richelieu
75 002 Paris
www.nationdc.fr

Nation Data Center

NDC Paris B 891 257 701
FR28891257701

NIDIC

Architecte de conception de la RE
Mandataire de l'opération :

IF ARCHITECTES

1, avenue du Parc
92 400 Courbevoie
01.56.37.01.50
agence@if-architectes.fr

IF ARCHITECTES

1, avenue du Parc 92400 Courbevoie
RCS NANTERRE 407 499 672
N° d'Ordre Régional 1365

IF

Architecte de conception du Data Center :

SILVIO D'ASCIA ARCHITECTURE

15, rue de Palestro
75 002 Paris
01.77.19.74.17
www.dascia.com


SILVIO D'ASCIA ARCHITECTURE

15, rue de Palestro
F 75002, Paris
RCS (N) 177197417
www.dascia.com

SILVIO D'ASCIA ARCHITECTURE

Paysagiste:	Bureau de Contrôle et SPS :	BET Fluides & Thermique :	BET Géotechnique & DLE :	
ATELIER PLANTAGO 12, chemin rural 78 114 Magny Les Hameaux 01.39.44.99.39 atelierplantago.fr	BTP CONSULTANTS 46, rue de Provence 75 009 Paris 01.85.09.20.42 www.btp-consultants.fr	KEREXPERT 25, avenue de Saint-Germain 78 500 Maisons-Laffitte 09.52.30.04.64 www.kerexpert.fr	EGIS 4 rue Dolores Ibarruri 93 188 Montreuil Cedex 01.49.20.10.00 www.efis-group.com	ATLAS GEOTECHNIQUE 5, rue Mona Lisa 91 090 Lisses 01.64.98.89.62 www.atlas-geotechnique.fr

MODIFICATIONS			Émetteur	IF	Échelle	1/200
n°	Modifications	Date	Phase	PCVD	Date	23/05/2024
			Catégorie	Architecte	N°Ordre	PC39-8
			N°Affaire	226	Indice	00
Ce document est la propriété de IF Architectes. Toute reproduction, modification ou réutilisation de ce document ou de son contenu sans autorisation spécifique écrite de IF Architectes est strictement interdite.						

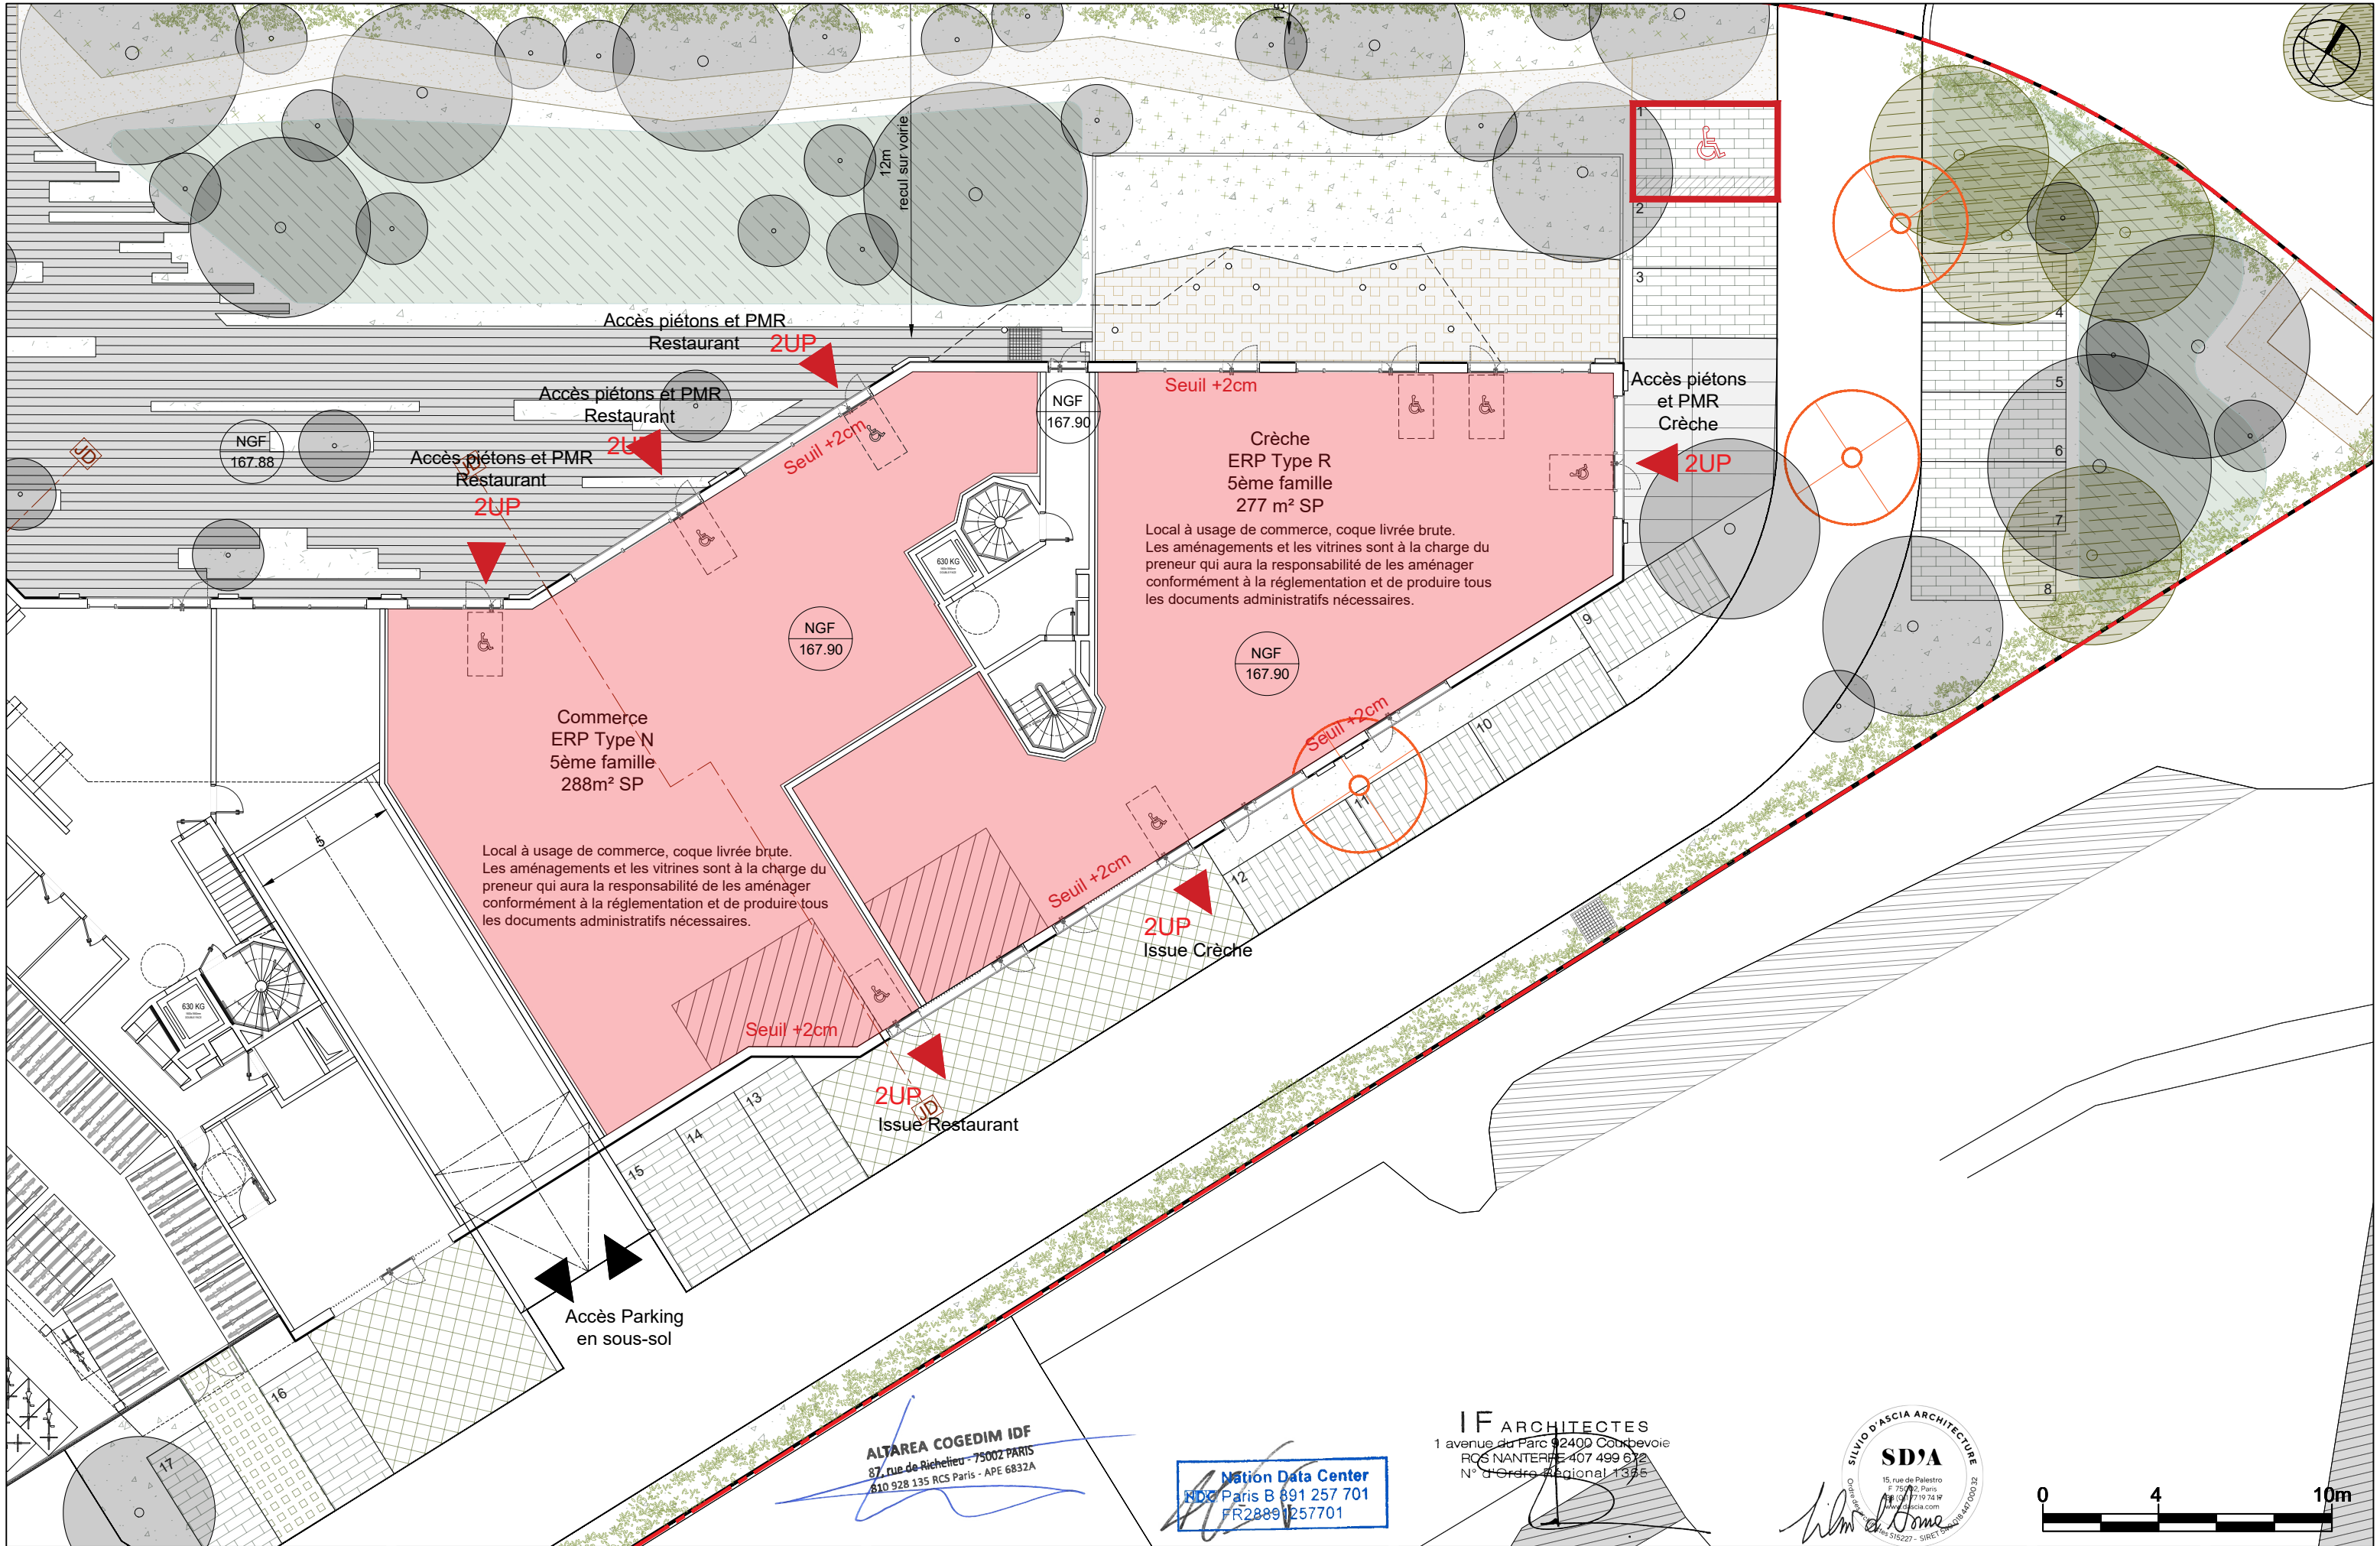

Programme mixte
comprenant une résidence étudiante, un commerce, une
crèche, un Data Center
8-10 avenue Morane Saulnier
78140 Vélizy Villacoublay

DOSSIER DE DEMANDE DE PCVD
DOSSIER SPECIFIQUE DE CONFORMITE DE L'ERP
PLAN DU NIVEAU RDC

Maîtres d'Ouvrage
Altarea Cogedim IDF
87 rue de Richelieu
75 002 Paris
www.cogedim.com
Nation Data Center
87 rue de Richelieu
75 002 Paris
www.nationdc.fr
NDIC

Architecte de conception de la RE
IF Architectes
1, avenue du Parc
92400 Courbevoie
01.56.37.01.50 www.if-architectes.fr

Architecte de conception du Data Center
Silvio d'Ascia Architecture
15, rue de Palestro
75 002 Paris
01.77.19.74.17 www.dascia.com
SD'A

Émetteur	IF	Échelle	1/200
Phase	PCVD	Date	23/05/2024
Catégorie	Architecte	N°Ordre	PC39-8a
N°Affaire	226	Indice	00



Émetteur	IF	Échelle	1/250
Phase	PCVD	Date	23/05/2024
Catégorie	Architecte	N°Ordre	PC39-8b
N°Affaire	226	Indice	00