

PROGRAMME MIXTE

comprenant une résidence étudiante, un commerce, une crèche, un Data Center

8-10 avenue Morane Saulnier
78140 Vélizy Villacoublay

DOSSIER SPECIFIQUE

PERMETTANT DE VERIFIER LA CONFORMITE DE L'ERP AUX REGLES D'ACCESSIBILITÉ ET DE SÉCURITÉ CONTRE L'INCENDIE ET LA PANIQUE

DOSSIER DE DEMANDE DE PERMIS DE CONSTRUIRE VALANT DIVISION

PLANS DES NIVEAUX, COUPES & ELEVATIONS
PRECISANT L'EVACUATION DES PERSONNES

Maîtres d'ouvrage :

ALTAREA COGEDIM IDF

87 rue de Richelieu
75 002 Paris
www.cogedim.com

ALTAREA COGEDIM IDF

87 rue de Richelieu - 75002 PARIS
810 928 135 RCS Paris - APE 6832A

COGEDIM

NATION DATA CENTER

87 rue de Richelieu
75 002 Paris
www.nationdc.fr

Nation Data Center

NDC Paris B 891 257 701
FR28891257701

NIDIC

Architecte de conception de la RE
Mandataire de l'opération :

IF ARCHITECTES

1, avenue du Parc
92 400 Courbevoie
01.56.37.01.50
agence@if-architectes.fr

IF ARCHITECTES

1, avenue du Parc 92400 Courbevoie
RCS NANTERRE 407 499 672
N° d'Ordre Régional 1365

IF

Architecte de conception du Data Center :

SILVIO D'ASCIA ARCHITECTURE

15, rue de Palestro
75 002 Paris
01.77.19.74.17
www.dascia.com

SILVIO D'ASCIA ARCHITECTURE


15, rue de Palestro
F 75002, Paris
RCS (N) 0177197417
www.dascia.com

SILVIO D'ASCIA ARCHITECTURE

Paysagiste:	Bureau de Contrôle et SPS :	BET Fluides & Thermique :	BET Géotechnique & DLE :
ATELIER PLANTAGO 12, chemin rural 78 114 Magny Les Hameaux 01.39.44.99.39 atelierplantago.fr	BTP CONSULTANTS 46, rue de Provence 75 009 Paris 01.85.09.20.42 www.btp-consultants.fr	KEREXPERT 25, avenue de Saint-Germain 78 500 Maisons-Laffitte 09.52.30.04.64 www.kerexpert.fr	EGIS 4 rue Dolores Ibarruri 93 188 Montreuil Cedex 01.49.20.10.00 www.efis-group.com ATLAS GEOTECHNIQUE 5, rue Mona Lisa 91 090 Lisses 01.64.98.89.62 www.atlas-geotechnique.fr

MODIFICATIONS			Émetteur	IF	Échelle	1/200
n°	Modifications	Date	Phase	PCVD	Date	23/05/2024
			Catégorie	Architecte	N°Ordre	PC40-5
			N°Affaire	226	Indice	00

Ce document est la propriété de IF Architectes. Toute reproduction, modification ou réutilisation de ce document ou de son contenu sans autorisation spécifique écrite de IF Architectes est strictement interdite.

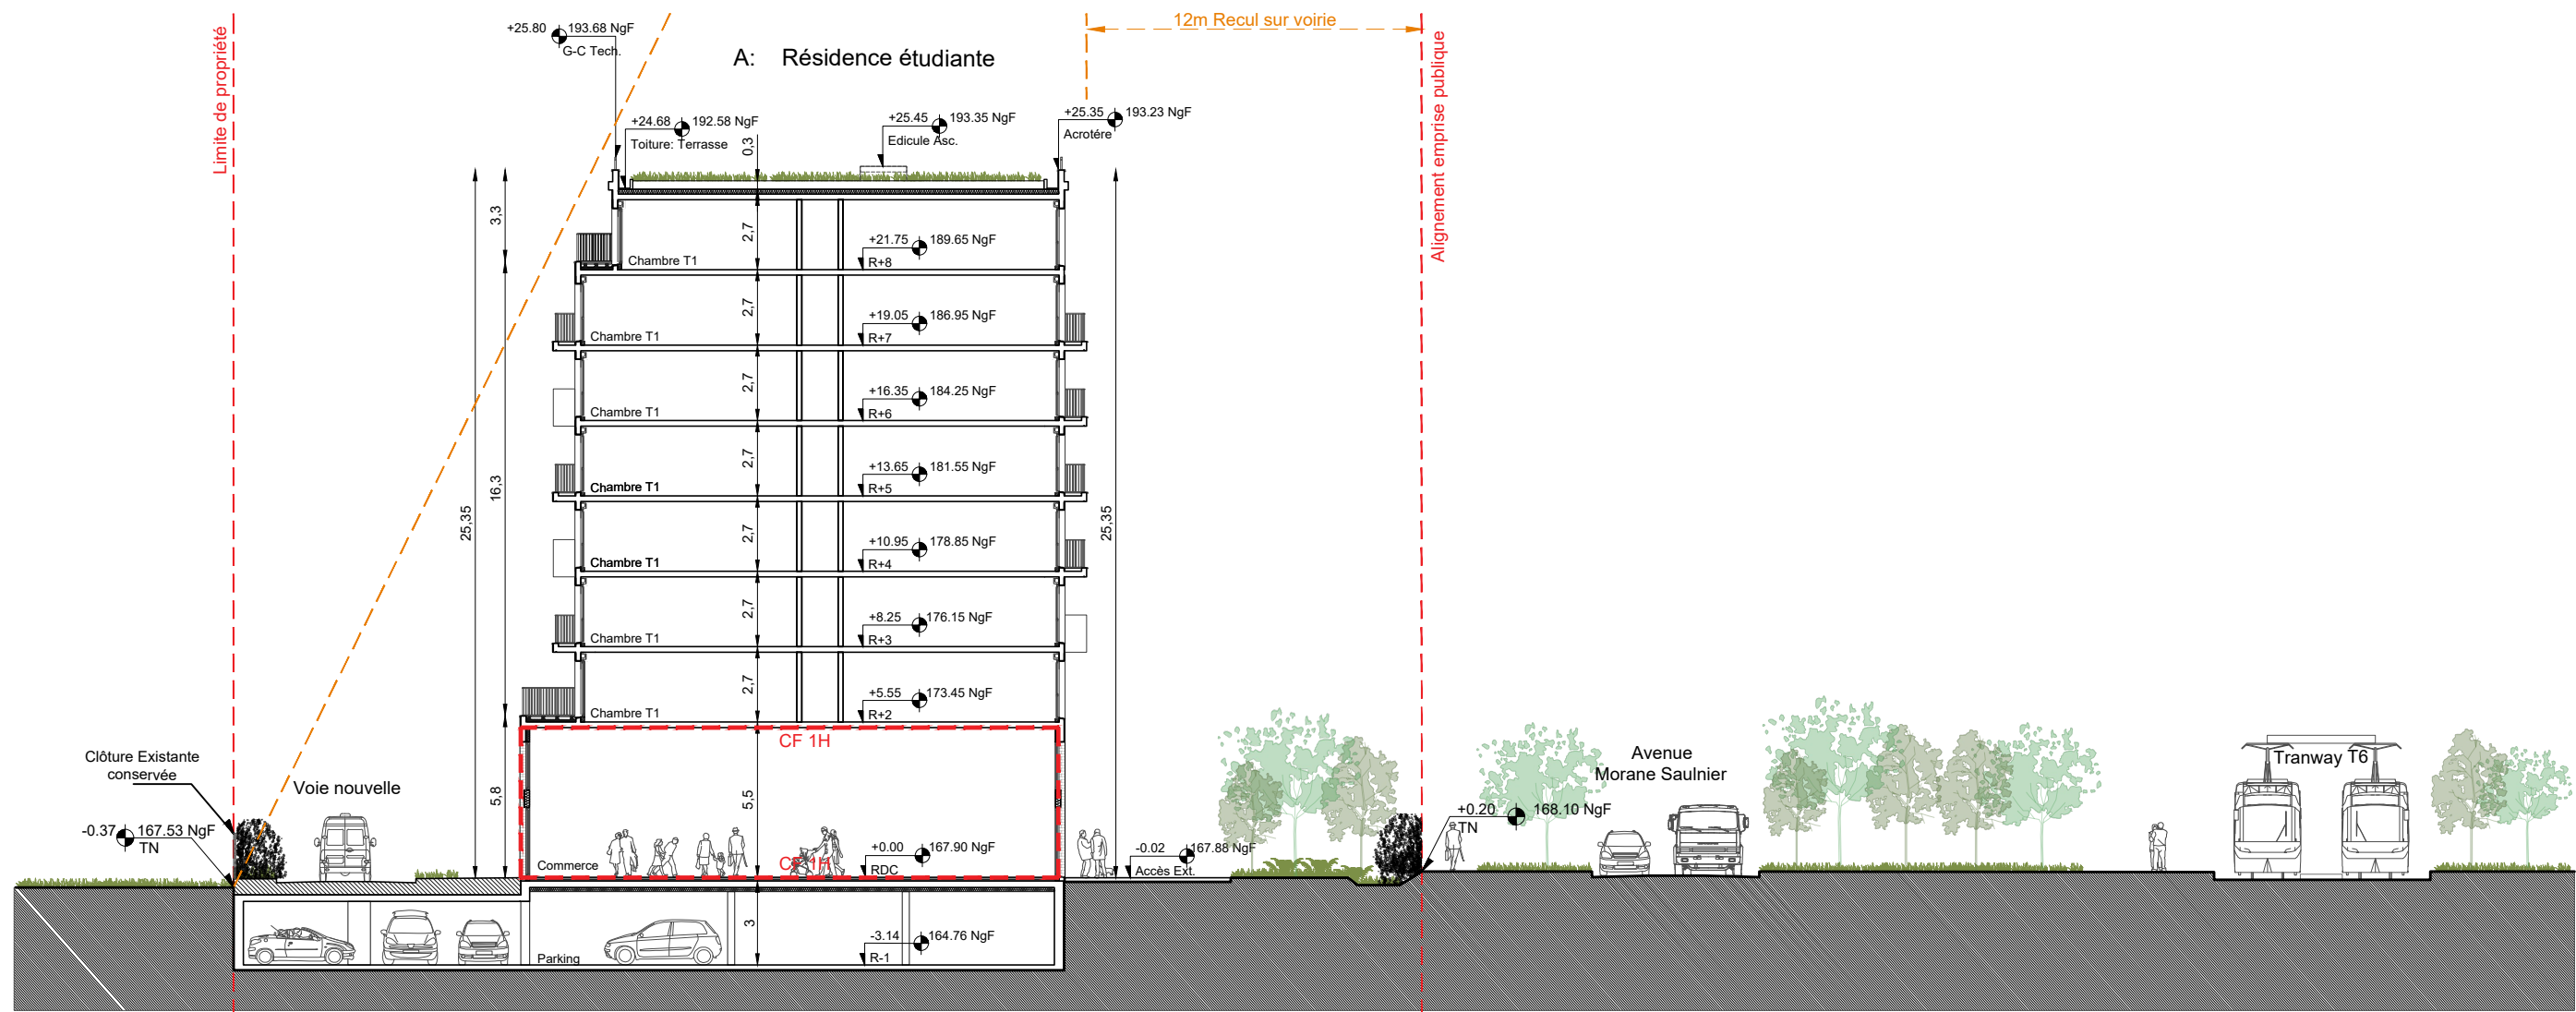

ERP - Objet de la demande

ALTAREA COGEDIM IDF
87 rue de Richelieu - 75002 PARIS
810 928 135 RCS Paris - APE 6832A


Nation Data Center
NDC Paris B-891 257 701
FR28891257701

IF ARCHITECTES
1 avenue du Parc 92400 Courbevoie
RCS NANTERRE 407 499 612
N° d'Ordre Régional 1385

SILVIO D'ASCIA ARCHITECTURE
SD'A
15, rue de Palestro
F 75002, Paris
RCS PARIS 471 974 74
N° d'Ordre Régional 1385



Programme mixte comprenant une résidence étudiante, un commerce, une crèche, un Data Center 8-10 avenue Morane Saulnier 78140 Vélizy Villacoublay	DOSSIER DE DEMANDE DE PCVD		Maîtres d'Ouvrage		Architecte de conception de la RE		Architecte de conception du Data Center		Émetteur	IF	Échelle	1/250
	DOSSIER SPECIFIQUE DE CONFORMITE DE L'ERP		Altarea Cogedim IDF		IF Architectes		Silvio d'Ascia Architecture		Phase	PCVD	Date	23/05/2024
	A ET B : COUPE TRANSVERSALE AA		87 rue de Richelieu 75 002 Paris www.cogedim.com		1, avenue du Parc 92400 Courbevoie 01.56.37.01.50 www.if-architectes.fr		15, rue de Palestro 75 002 Paris 01.77.19.74.17 www.dascia.com		Catégorie	Architecte	N°Ordre	PC40-5a
	SUR LE DATA CENTER ET LA RESIDENCE ETUDIANTE		87 rue de Richelieu 75 002 Paris www.nationdc.fr		N° d'Ordre Régional 1385		N° d'Ordre Régional 1385		N°Affaire	226	Indice	00

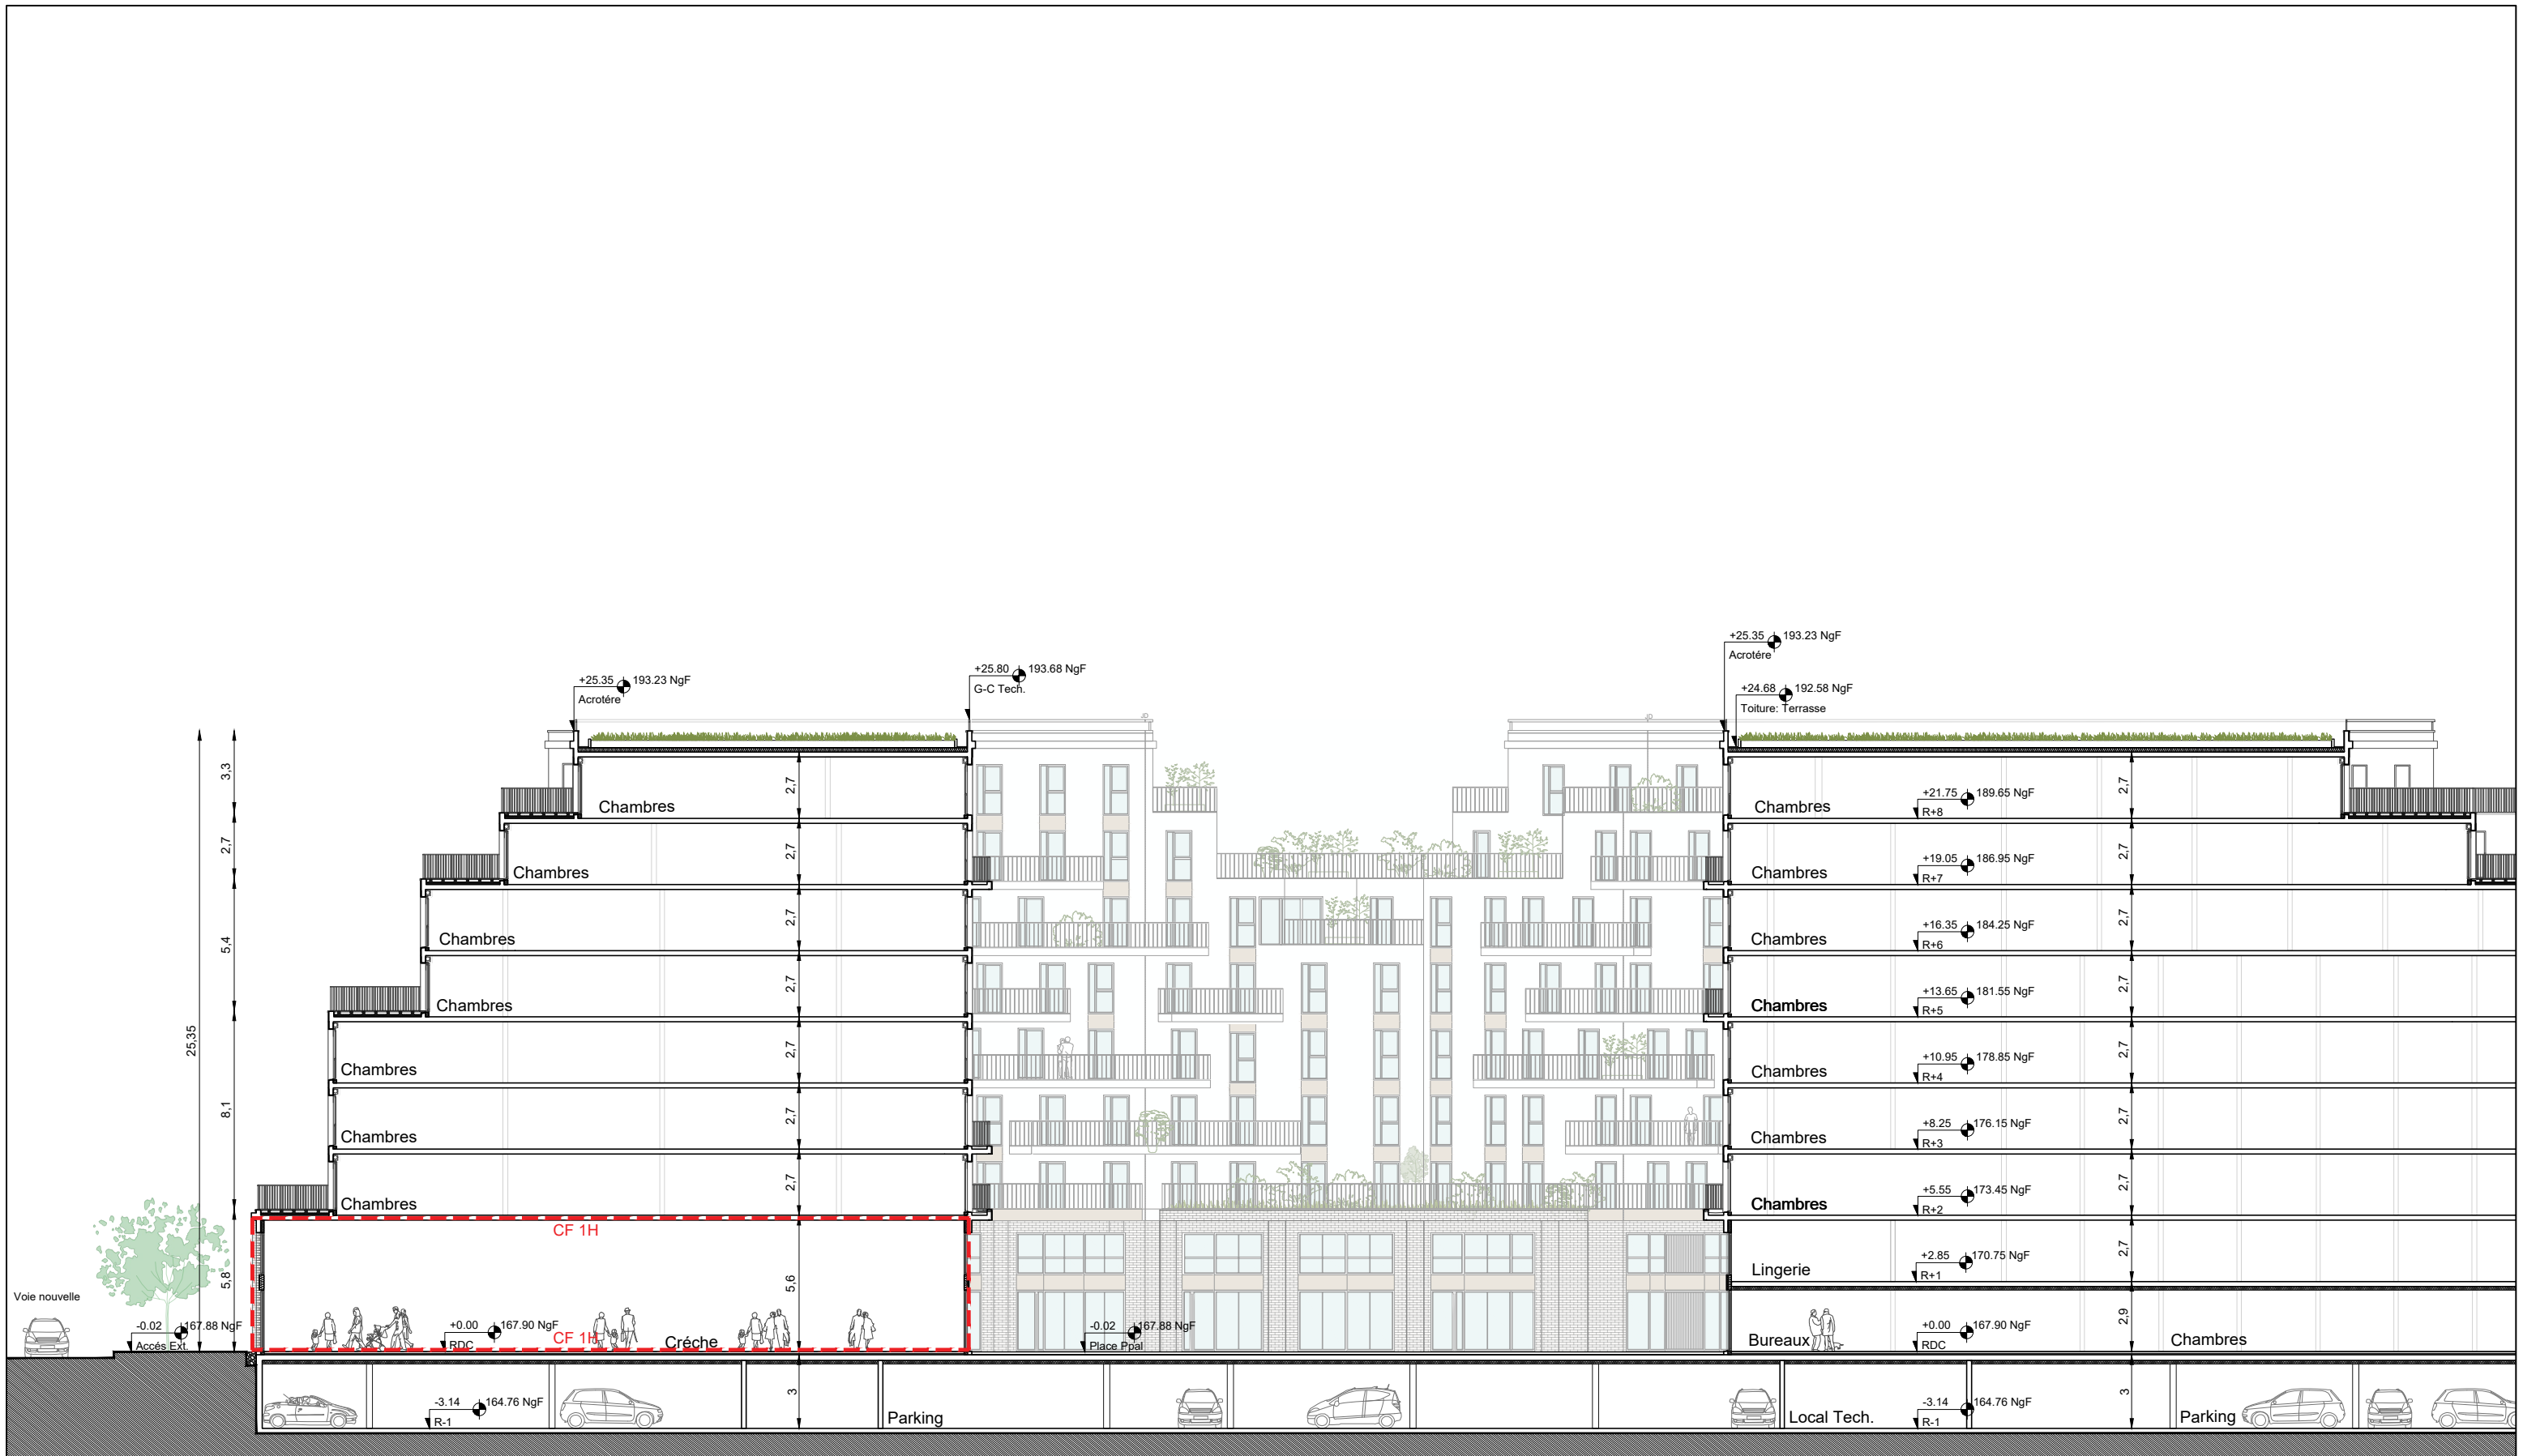

ERP - Objet de la demande

ALTAREA COGEDIM IDF
87 rue de Richelieu - 75002 PARIS
810 928 135 RCS Paris - APE 6832A

LOT A


Nation Data Center
NDC Paris B 894 257 701
FR28691257701

IF ARCHITECTES
1 avenue du Parc 92400 Courbevoie
RCS NANTERRE 407 499 672
N° d'Ordre Régional 1395

SILVIO D'ASCIA ARCHITECTURE
SD'A
15, rue de Palestro
F 75002, Paris
RCS PARIS 719 714 97
www.dascia.com
N° d'Ordre Régional 515227 - SIRET 51522700000032



Programme mixte comprenant une résidence étudiante, un commerce, une crèche, un Data Center 8-10 avenue Morane Saulnier 78140 Vélizy Villacoublay	DOSSIER DE DEMANDE DE PCVD		Maîtres d'Ouvrage		Architecte de conception de la RE		Architecte de conception du Data Center		Émetteur	IF	Échelle	1/250
	DOSSIER SPECIFIQUE DE CONFORMITE DE L'ERP		Altarea Cogedim IDF		IF Architectes		Silvio d'Ascia Architecture		Phase	PCVD	Date	23/05/2024
	A : RESIDENCE ETUDIANTE		Nation Data Center		1, avenue du Parc		15, rue de Palestro		Catégorie	Architecte	N°Ordre	PC40-5b
	COUPE TRANSVERSALE BB		87 rue de Richelieu 75 002 Paris www.cogedim.com		92400 Courbevoie 75 002 Paris 01.56.37.01.50 www.if-architectes.fr		75 002 Paris 01.77.19.74.17 www.dascia.com		N°Affaire	226	Indice	00

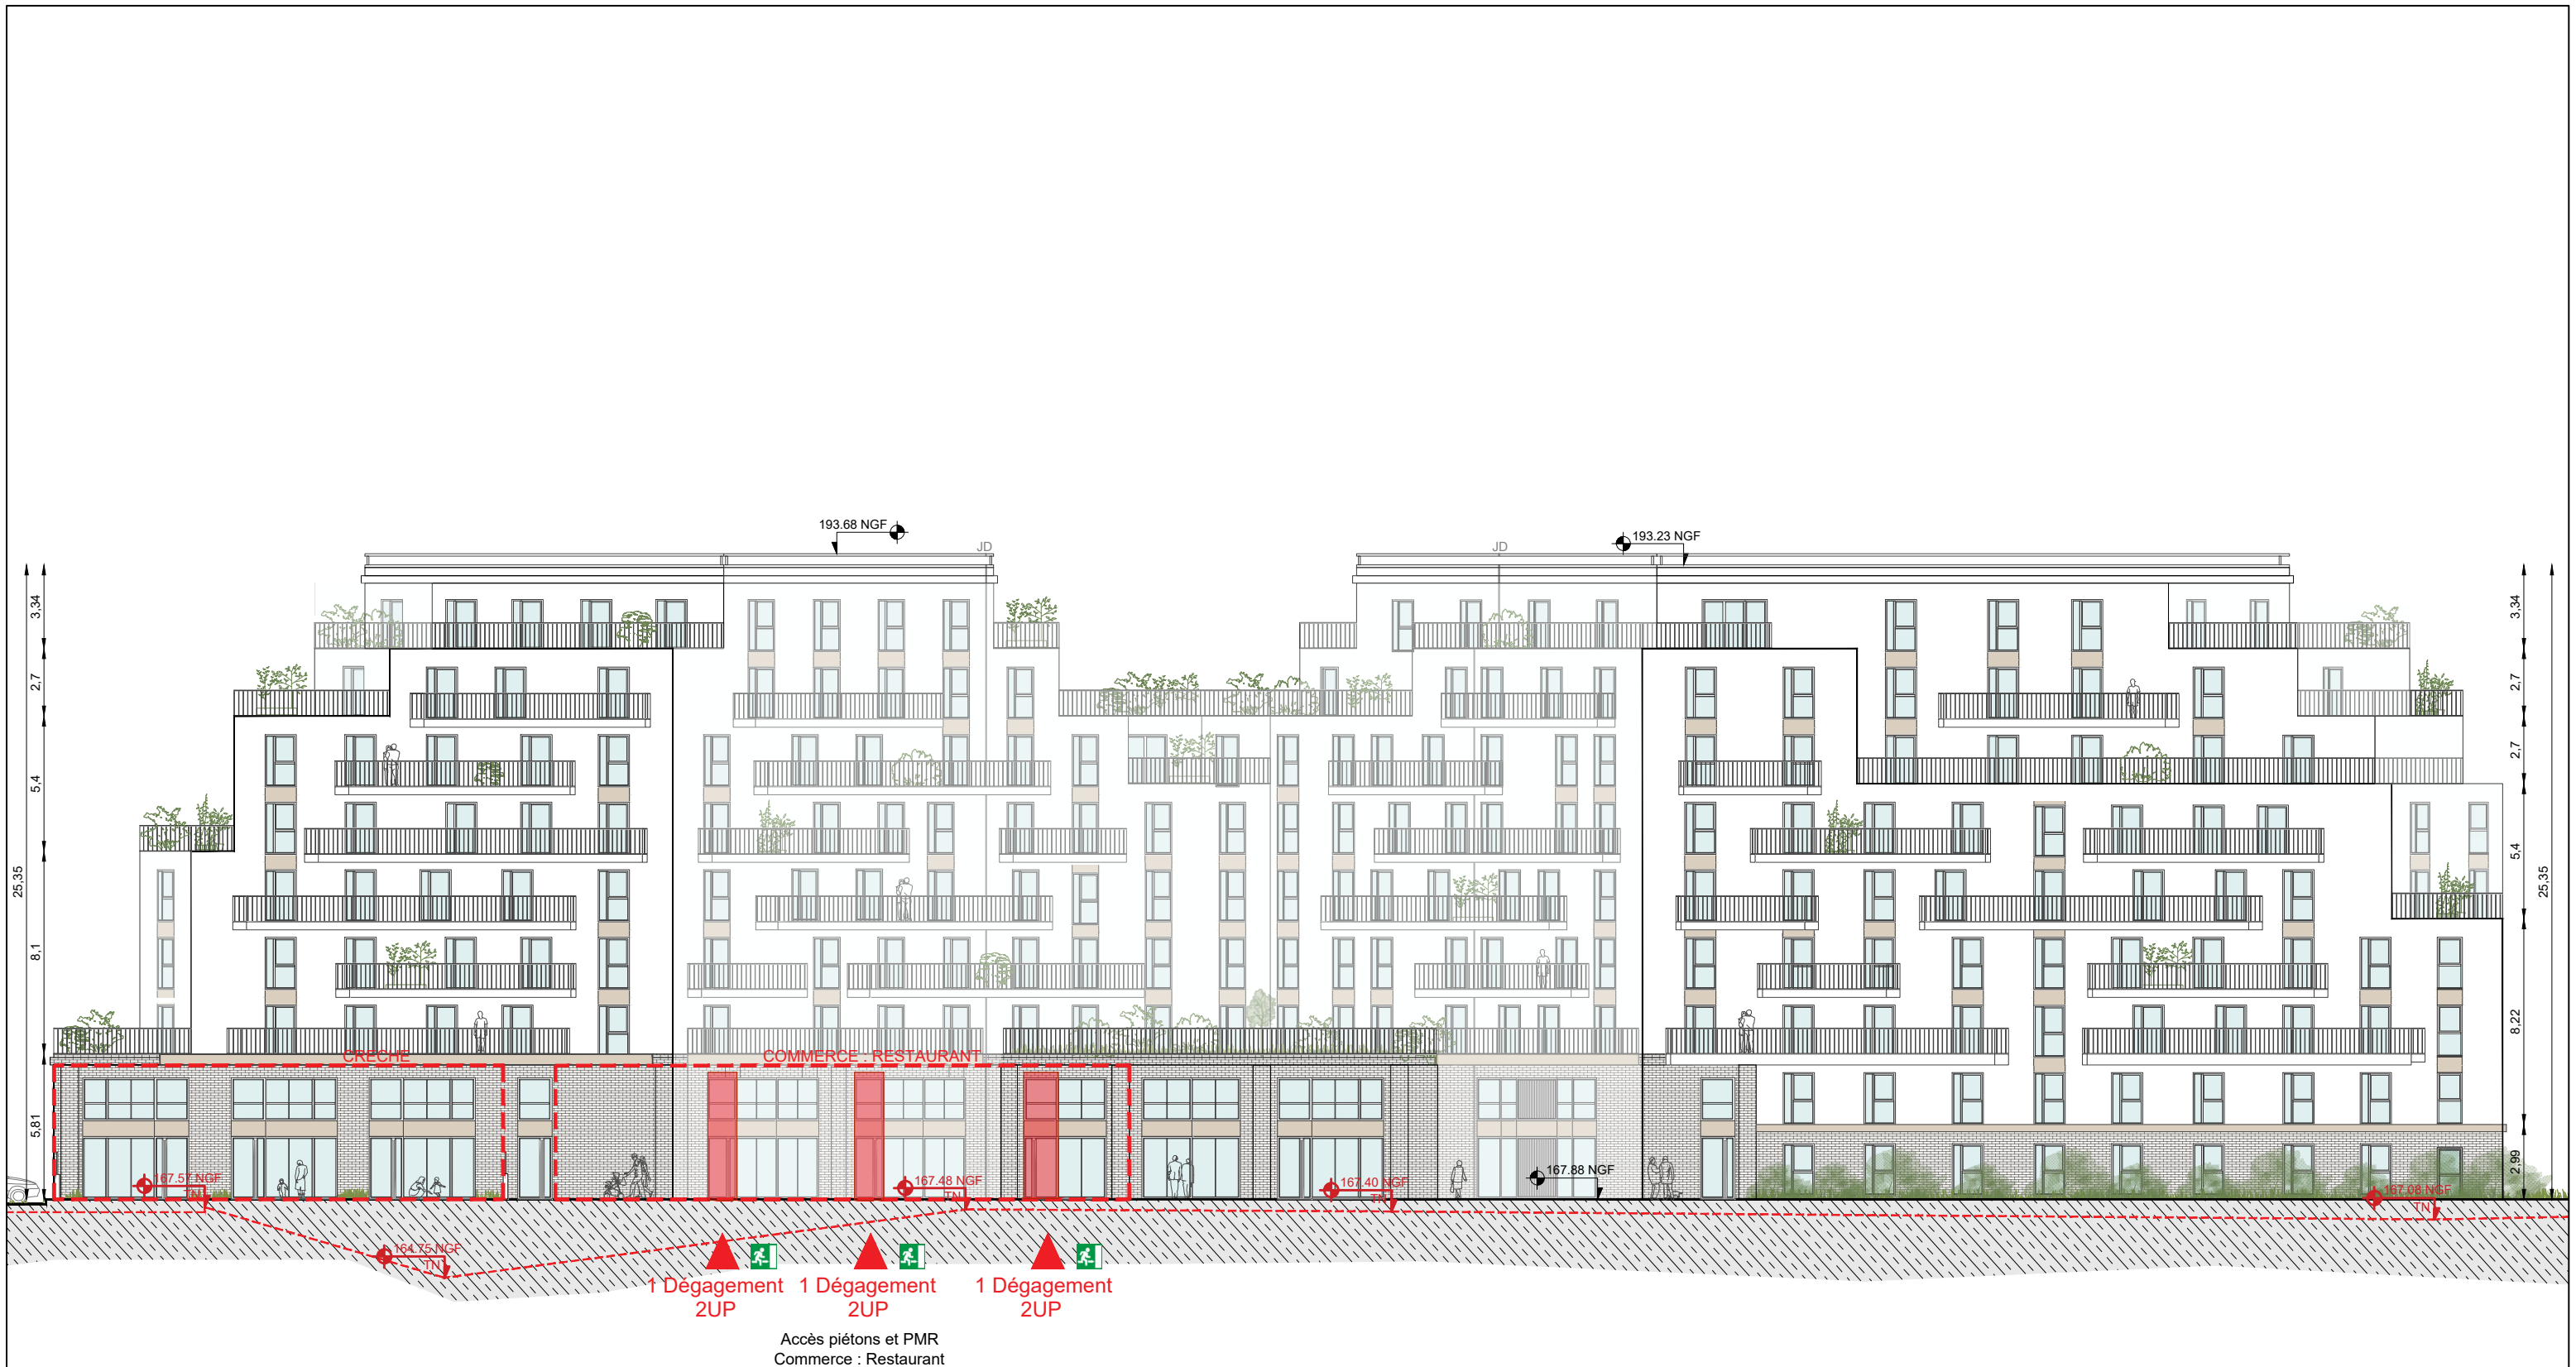

Accès et Issues de secours

ERP - Objet de la demande

ALTAREA COGEDIM IDF
87 rue de Richelieu - 75002 PARIS
810 928 135 RCS Paris - APE 6832A

Nation Data Center
NDC Paris B 891 257 701
FR28891257701

IF ARCHITECTES
1 avenue du Parc 92400 Courbevoie
RCS NANTERRE 407 499 672
N° d'Ordre Régional 1395

SILVIO D'ASCIA ARCHITECTURE
SD'A
15, rue de Palestro
F 75002, Paris
RCS PARIS 471 719 714 W
www.dascia.com
N° d'Ordre Régional 1395



Programme mixte comprenant une résidence étudiante, un commerce, une crèche, un Data Center 8-10 avenue Morane Saulnier 78140 Vélizy Villacoublay	DOSSIER DE DEMANDE DE PCVD		Maîtres d'Ouvrage		Architecte de conception de la RE		Architecte de conception du Data Center		Émetteur	IF	Échelle	1/250
	DOSSIER SPECIFIQUE DE CONFORMITE DE L'ERP		Altarea Cogedim IDF		IF Architectes		Silvio d'Ascia Architecture		Phase	PCVD	Date	23/05/2024
	A : ELEVATION NORD-OUEST		87 rue de Richelieu 75 002 Paris www.cogedim.com		1, avenue du Parc 92400 Courbevoie 01.56.37.01.50 www.if-architectes.fr		15, rue de Palestro 75 002 Paris 01.77.19.74.17 www.dascia.com		Catégorie	Architecte	N°Ordre	PC40-5c
			87 rue de Richelieu 75 002 Paris www.nationdc.fr		NDC Paris B 891 257 701 FR28891257701		SILVIO D'ASCIA ARCHITECTURE		N°Affaire	226	Indice	00



Accès piétons et PMR
Crèche
1 Dégagement
2UP

Accès et Issues de secours
ERP - Objet de la demande

ALTAREA COGEDIM IDF
87 rue de Richelieu - 75002 PARIS
810 928 135 RCS Paris - APE 6832A


Nation Data Center
NDC Paris B 891 257 701
FR28891257701

IF ARCHITECTES
1 avenue du Parc 92400 Courbevoie
RCS NANTERRE 407 499 672
N° d'Ordre Régional 1385

SILVIO D'ASCIA ARCHITECTURE
SD'A
15, rue de Palestro
F 75002, Paris
RCS PARIS 407 170 74 97
www.dascia.com
N° d'Ordre Régional 1385



Programme mixte comprenant une résidence étudiante, un commerce, une crèche, un Data Center 8-10 avenue Morane Saulnier 78140 Vélizy Villacoublay	DOSSIER DE DEMANDE DE PCVD		Maîtres d'Ouvrage		Architecte de conception de la RE		Architecte de conception du Data Center		Émetteur	IF	Échelle	1/250
	DOSSIER SPECIFIQUE DE CONFORMITE DE L'ERP		Altarea Cogedim IDF		IF Architectes		Silvio d'Ascia Architecture		Phase	PCVD	Date	23/05/2024
	A : ELEVATION NORD-EST		Nation Data Center		1, avenue du Parc 92400 Courbevoie		15, rue de Palestro		Catégorie	Architecte	N°Ordre	PC40-5d
			87 rue de Richelieu 75 002 Paris www.cogedim.com		01.56.37.01.50 www.if-architectes.fr		75 002 Paris 01.77.19.74.17 www.dascia.com		N°Affaire	226	Indice	00

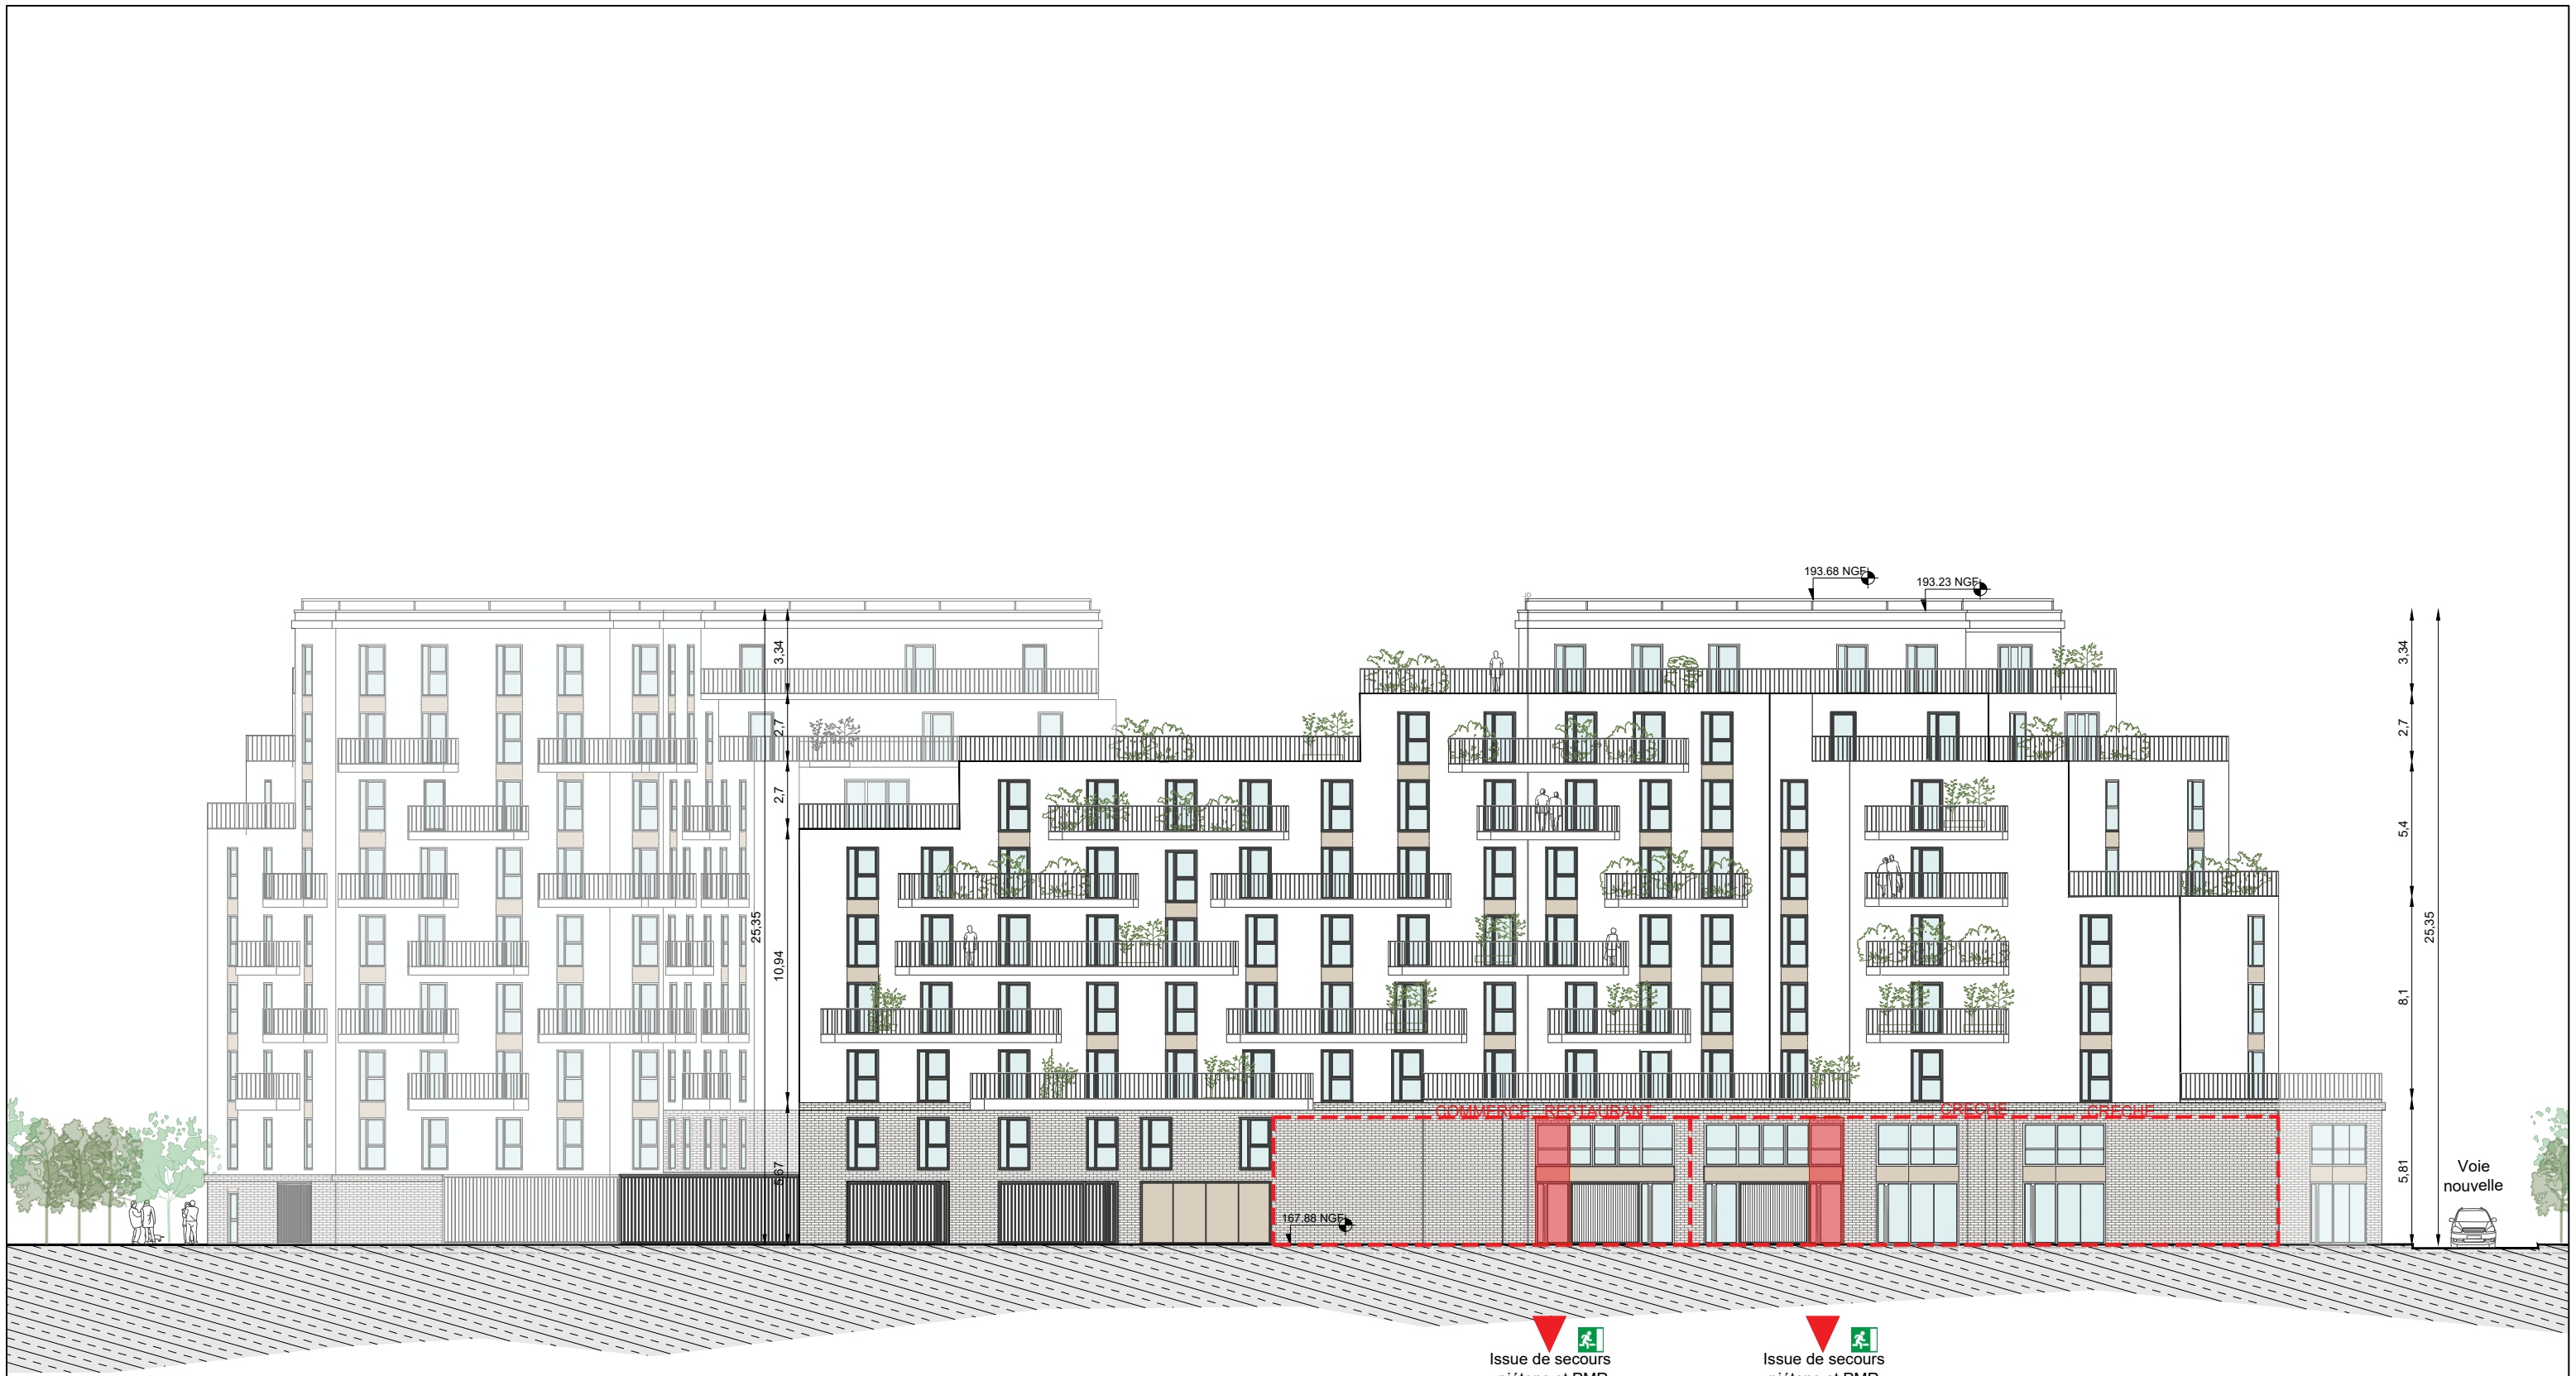

Issue de secours
piétons et PMR
Commerce : Restaurant
**1 Dégagement
2UP**

Issue de secours
piétons et PMR
Crèche
**1 Dégagement
2UP**

Accès et Issues de secours
ERP - Objet de la demande

ALTAREA COGEDIM IDF
87 rue de Richelieu - 75002 PARIS
810 928 135 RCS Paris - APE 6832A

Nation Data Center
Paris B 891 257 701
FR28891257701

IF ARCHITECTES
1 avenue du Parc 92400 Courbevoie
RCS NANTERRE 407 499 672
N° d'Ordre Régional 1395

SILVIO D'ASCIA ARCHITECTURE
SD'A
15, rue de Palestro
F 75002, Paris
RCS Nanterre 407 499 714 W
N° d'Ordre Régional 1395



Programme mixte comprenant une résidence étudiante, un commerce, une crèche, un Data Center 8-10 avenue Morane Saulnier 78140 Vélizy Villacoublay	DOSSIER DE DEMANDE DE PCVD		Maîtres d'Ouvrage		Architecte de conception de la RE		Architecte de conception du Data Center		Émetteur	IF	Échelle	1/250
	DOSSIER SPECIFIQUE DE CONFORMITE DE L'ERP		Altarea Cogedim IDF		IF Architectes		Silvio d'Ascia Architecture		Phase	PCVD	Date	23/05/2024
	A : ELEVATION SUD-EST		87 rue de Richelieu 75 002 Paris www.cogedim.com		1, avenue du Parc 92400 Courbevoie 01.56.37.01.50 www.if-architectes.fr		15, rue de Palestro 75 002 Paris 01.77.19.74.17 www.dascia.com		Catégorie	Architecte	N°Ordre	PC40-5e
			Nation Data Center						N°Affaire	226	Indice	00