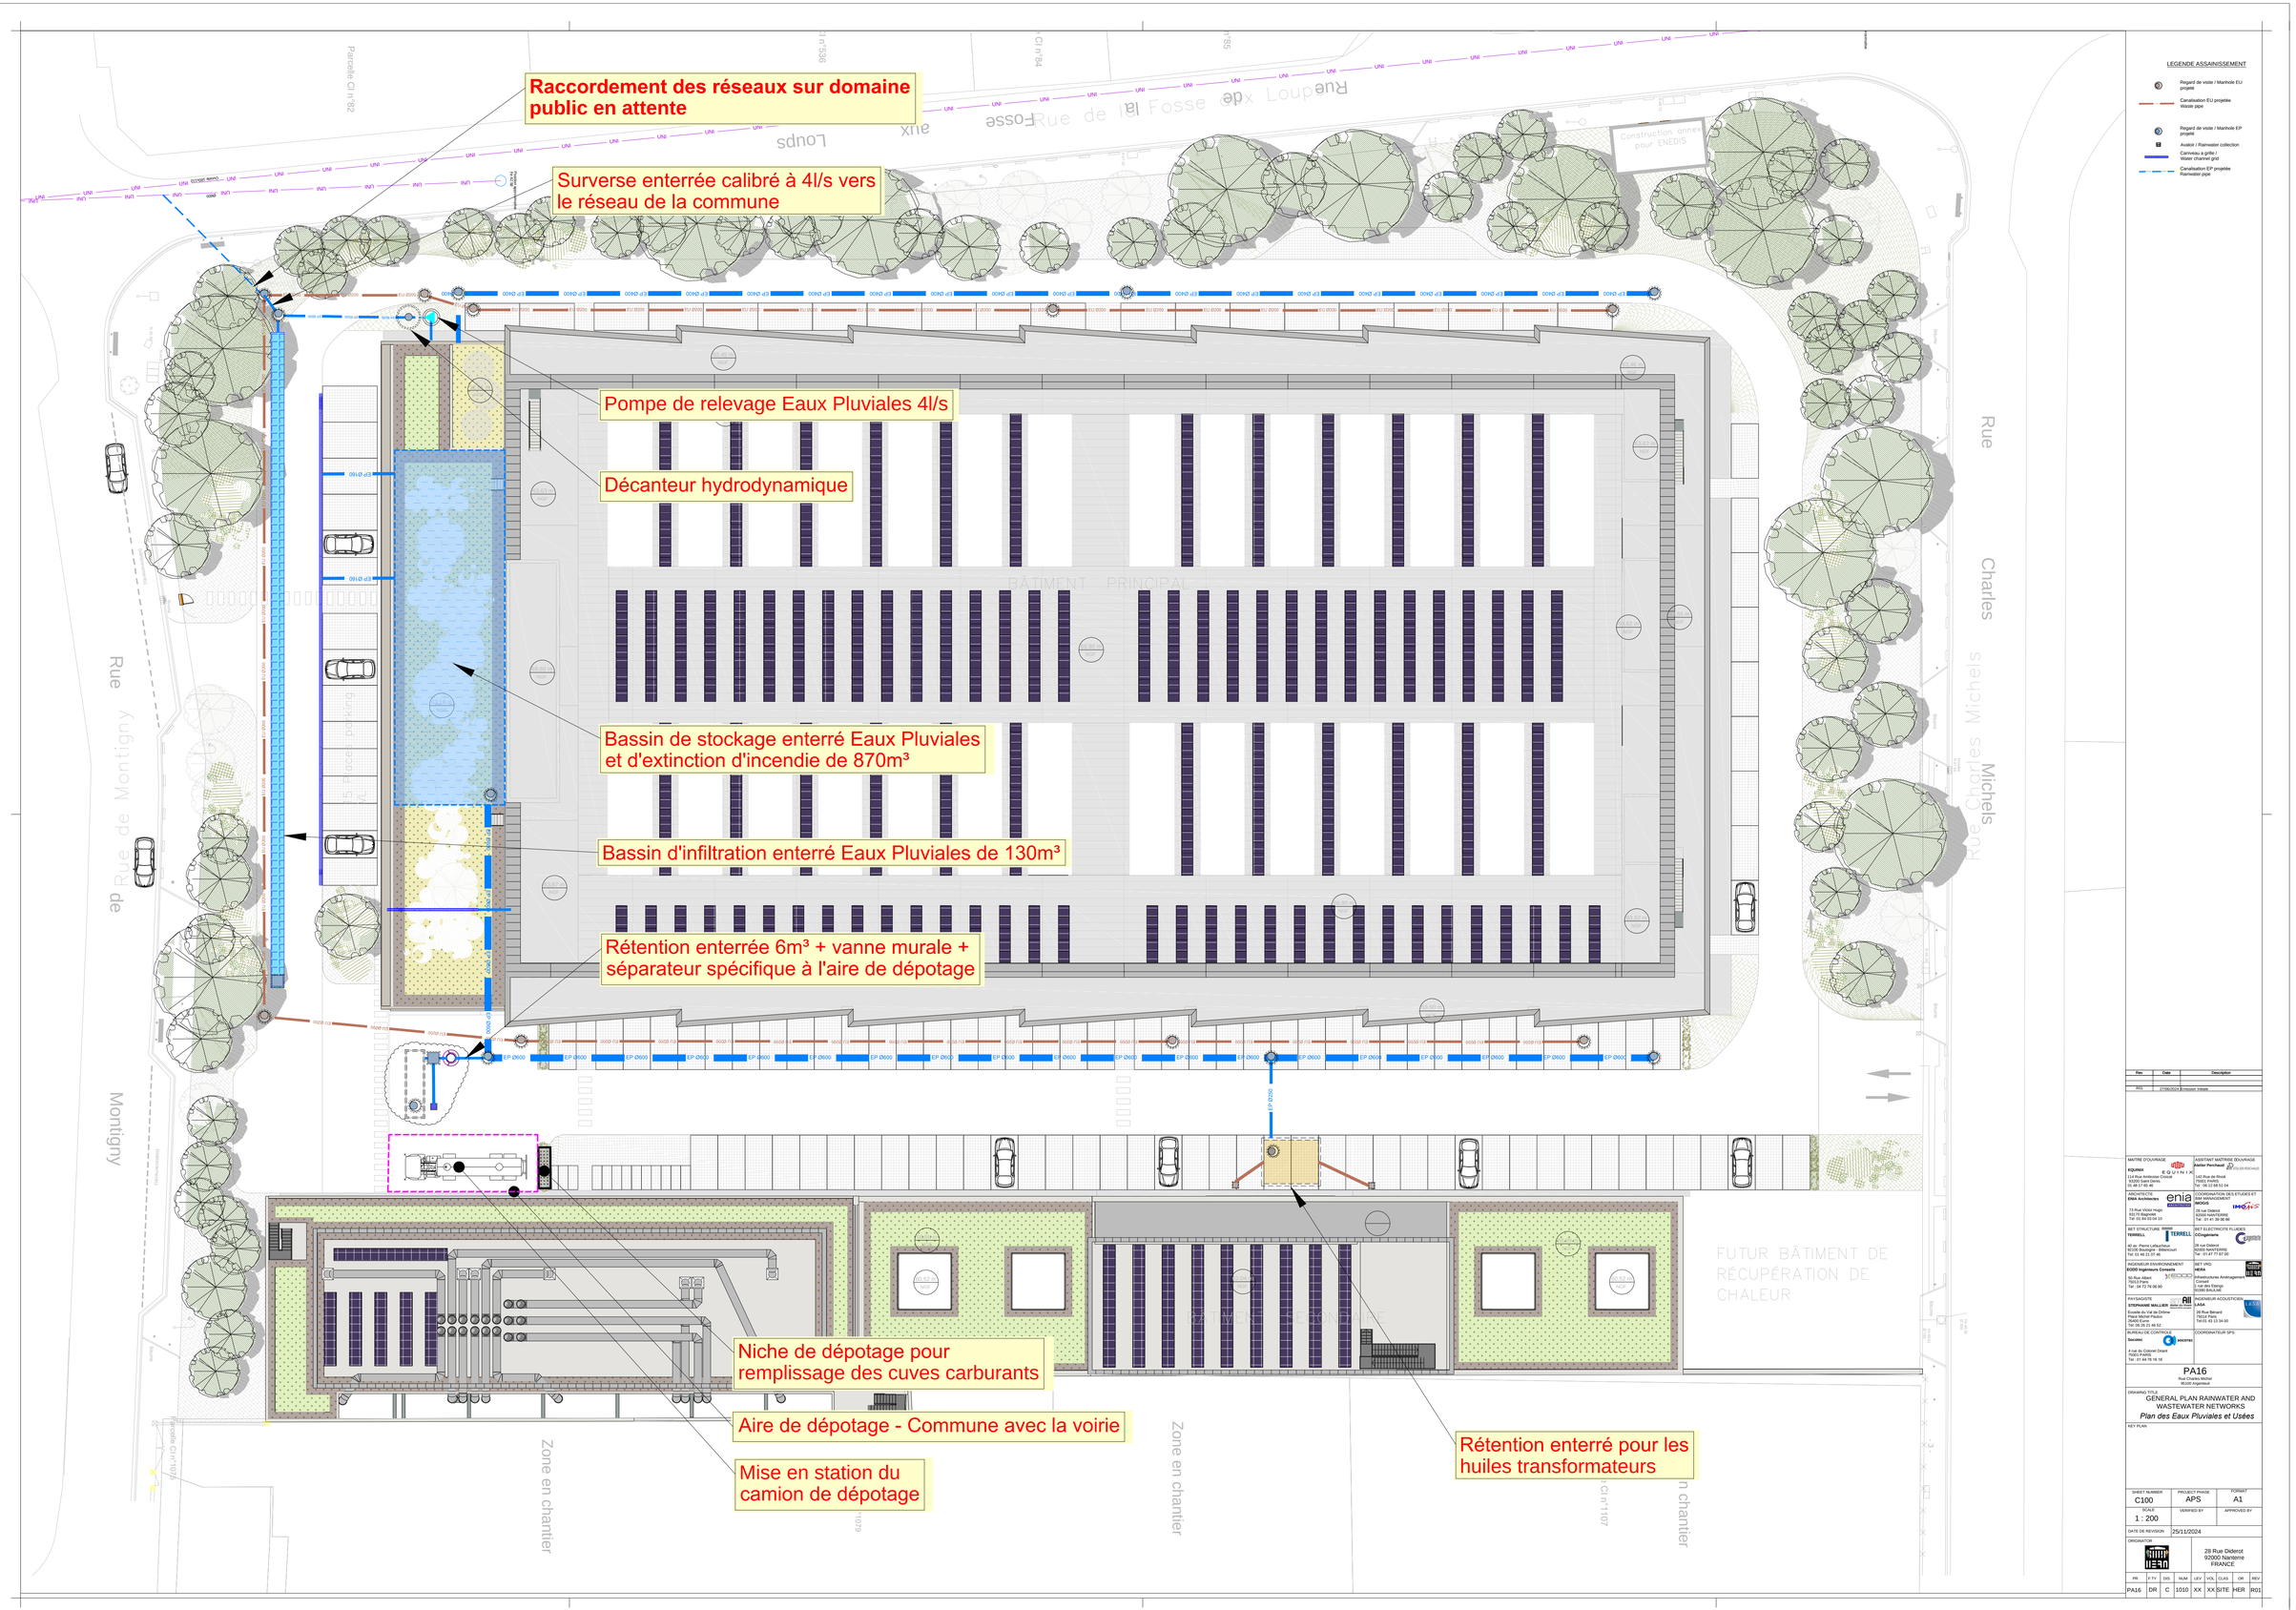


| Rev | Date | Description |
|---|---|---|
| R01 | 27/06/2024 | Émission initiale |

MAITRE D'OUVRAGE
**EQUINIX**
114 Rue Ambroise Croizat
93200 Saint-Denis
01 48 37 65 46

ASSISTANT MAÎTRISE D'OUVRAGE
**Atelier Perchaud**
142 Rue de Rivoli
75001 Paris
Tel : 06 12 68 51 54

ARCHITECTE
**ENIA Architecture**
73 Rue Victor Hugo
93170 Bagnolet
Tel: 01 84 03 04 10

COORDINATION DES ÉTUDES ET BIM MANAGEMENT
**INCOS**
28 rue Diderot
92000 NANTERRE
Tel : 01 41 38 08 96

BET STRUCTURE BOIS
**TERRELL**
40 av. Pierre Lefaucheux
78960 Voisins-le-Bretonneux
Tel: 01 46 23 07 48

BET ÉLECTRICITÉ FLUIDES
**CCingénierie**
28 rue Diderot
92000 NANTERRE
Tel : 01 47 77 67 55

INGÉNIEUR ENVIRONNEMENT
**EODD Ingénieurs Conseils**
50 Rue Albert
92700 Colombes
Tel : 01 72 76 06 90

BET VRD
**HERA**
Infrastructures Aménagements
Paysages
1 rue des Étangs
91090 BALLAINE

PAYSAGISTE
**STEPHANE MALLIER**
Ecoville du Val de Drôme
Lieu-dit Les Prades
26400 Eurre
Tel: 06 25 21 49 52

INGÉNIEUR ACOUSTICIEN
**ASA**
26 Rue Béranit
75020 Paris
Tel:01 43 13 91 00

BUREAU DE CONTRÔLE
**Socotec**
4 rue du Colonel Driant
75002 Paris
Tel : 01 44 76 16 16

COORDINATEUR SPS

**PA16**
Rue Charles Michel
95100 Argenteuil

DRAWING TITLE
GENERAL PLAN RAINWATER AND WASTEWATER NETWORKS
*Plan des Eaux Pluviales et Usées*

KEY PLAN

| SHEET NUMBER | PROJECT PHASE | FORMAT |
|---|---|---|
| C100 | APS | A1 |
| SCALE | VERIFIED BY | APPROVED BY |
| 1 : 200 | | |

DATE OF REVISION: 25/11/2024

ORIGINATOR:
28 Rue Diderot
92000 Nanterre
FRANCE

| PR | FTY | DIS | NUM | LEV | VOL | CLAS | OR | REV |
|---|---|---|---|---|---|---|---|---|
| PA16 | DR | C | 1010 | XX | XX | SITE | HER | R01 |