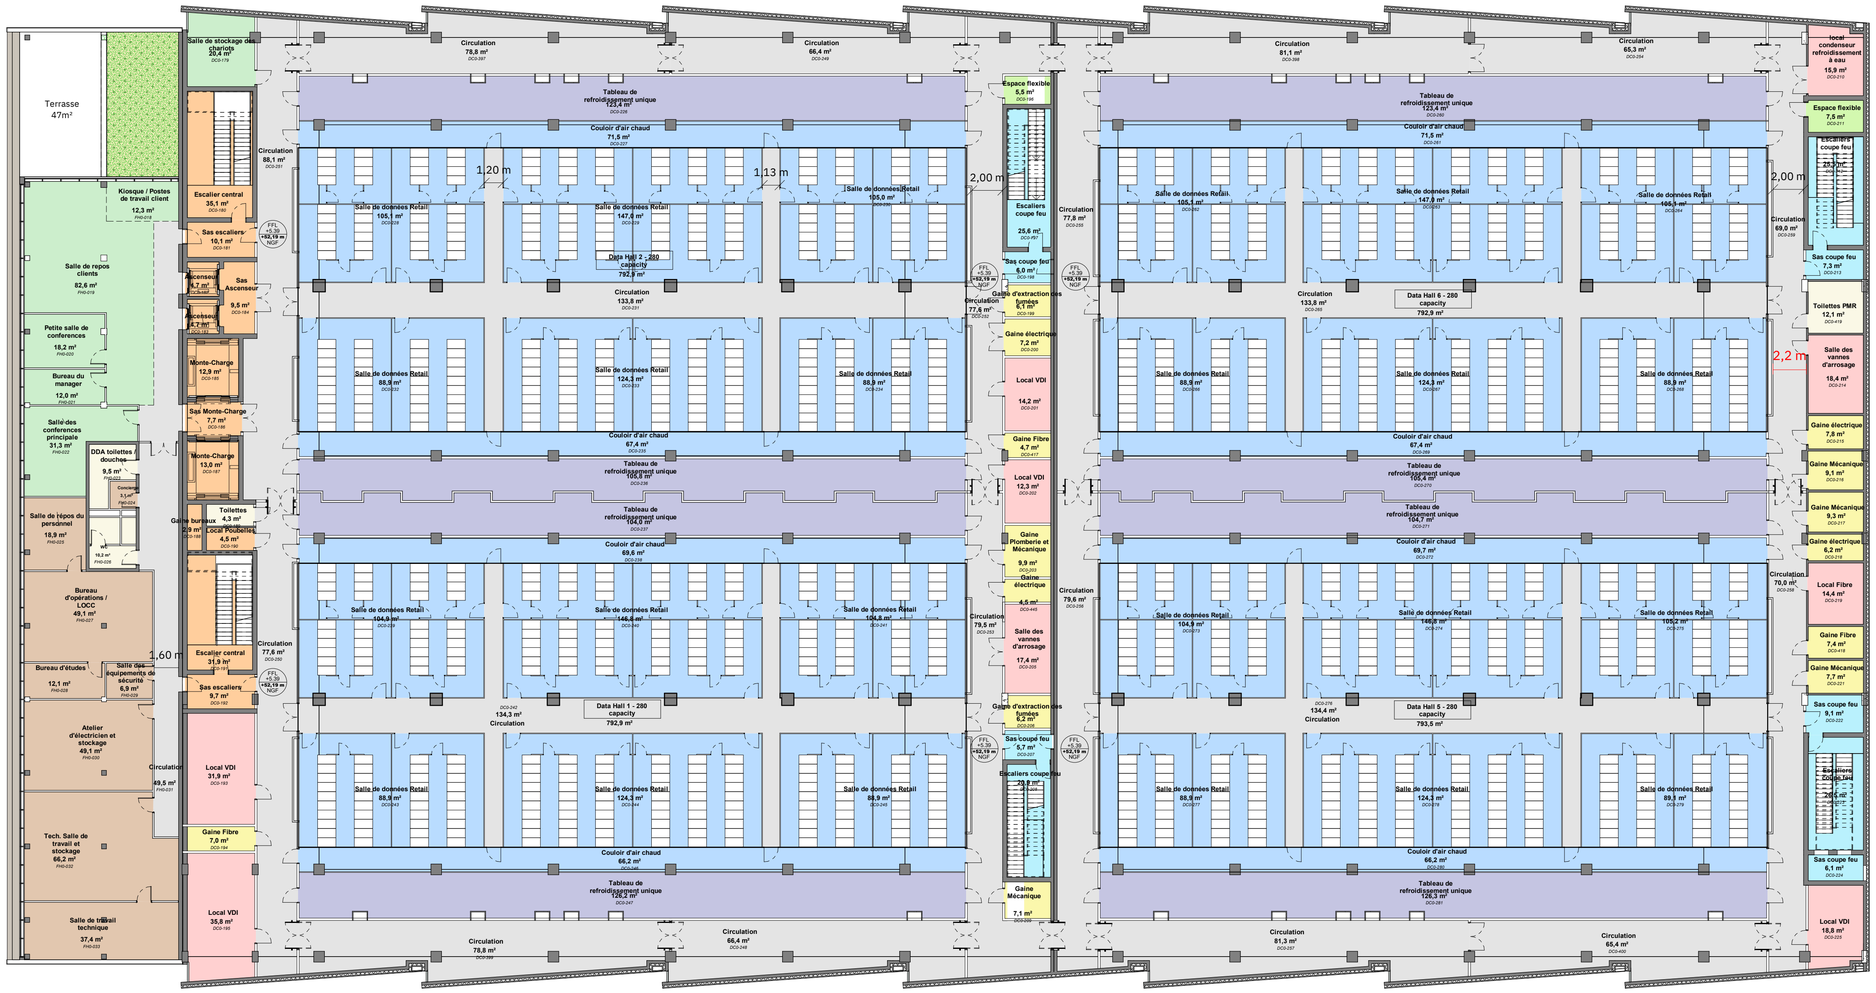

Légende Data Center

- Back of House
- Circulation
- Colonne froide
- Service clientèle
- Hall Retail du centre de données
- Espaces flexibles
- Gaines
- SIZ
- Locaux techniques
- Circulations verticales
- WC

Légende Bureaux

- Back of House
- Sevice clientèle
- Circulation
- WC

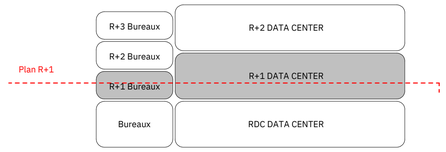

EXPLOITANT **EQUINIX** 114 Rue Ambroise Croizat 93200 Saint-Denis Tel 01 48 17 05 46	MAÎTRE D'OUVRAGE **DWD DATA** 8 Rue de Lincoln 75008 Paris France
ARCHITECTE **ENIA Architectes** 73 Rue Victor Hugo 93170 Bagnolet Tel: 01 84 03 04 10	ASSISTANT MAÎTRISE D'OUVRAGE **Atelier Perchaud** 142 Rue de Rivoli 75001 Paris Tel: 06 12 88 51 64
BET STRUCTURE - BBME **TERRELL** 40 av. Pierre Lefaucheux 92100 Boulogne - Billancourt Tel: 01 45 21 67 46	COORDINATION DES ETUDES ET BIM MANAGEMENT **IMOGIS** 28 rue Diderot 92000 NANTERRE Tel : 0 1 41 39 56 66
INGENIEUR ENVIRONNEMENT **EODD Ingénieurs Conseils** 50 Rue Albert 75013 Paris Tel: 0 4 72 76 06 90	BET ELECTRICITE FLUIDES **CGingénierie** 28 rue Diderot 92000 NANTERRE Tel : 0 1 47 77 67 00
PAYSAGISTE **STEPHANE BALLIER** Ecosite du Val de Drôme Lieu-dit Grande Pièce 26400 Eurre Tel:06 26 21 46 52	BET VRD **HERA** Infrastructures Aménagement Environnement 1 rue des Etangs 91580 BALLAINE
BUREAU DE CONTROLE **Socotec** 4 rue du Colonel Driant 75002 Paris Tel : 0 1 44 79 18 18	INGENIEUR ACOUSTICIEN **LASA** 20 Rue Bérard 75014 Paris Tel:01 43 13 34 00

PA16
Rue Charles Michel
95100 Argenteuil

TITRE
Plan du niveau R+1

PLAN DE REPÉRAGE

NUMERO DE FEUILLE	PHASE DU PROJET	FORMAT
A-1004		A1
ECHELLE 1 : 200	VÉRIFIÉ PAR	VALIDÉ PAR
DATE DE REVISION		

EMETTEUR
enia ARCHITECTES
73 Rue Victor Hugo
93170 Bagnolet

PR	F.TY	DIS	NUM	LEV	VOL	CLAS	OR	REV
PA16	DR	A	1004	01	ZZ	PLAN	ENIA	