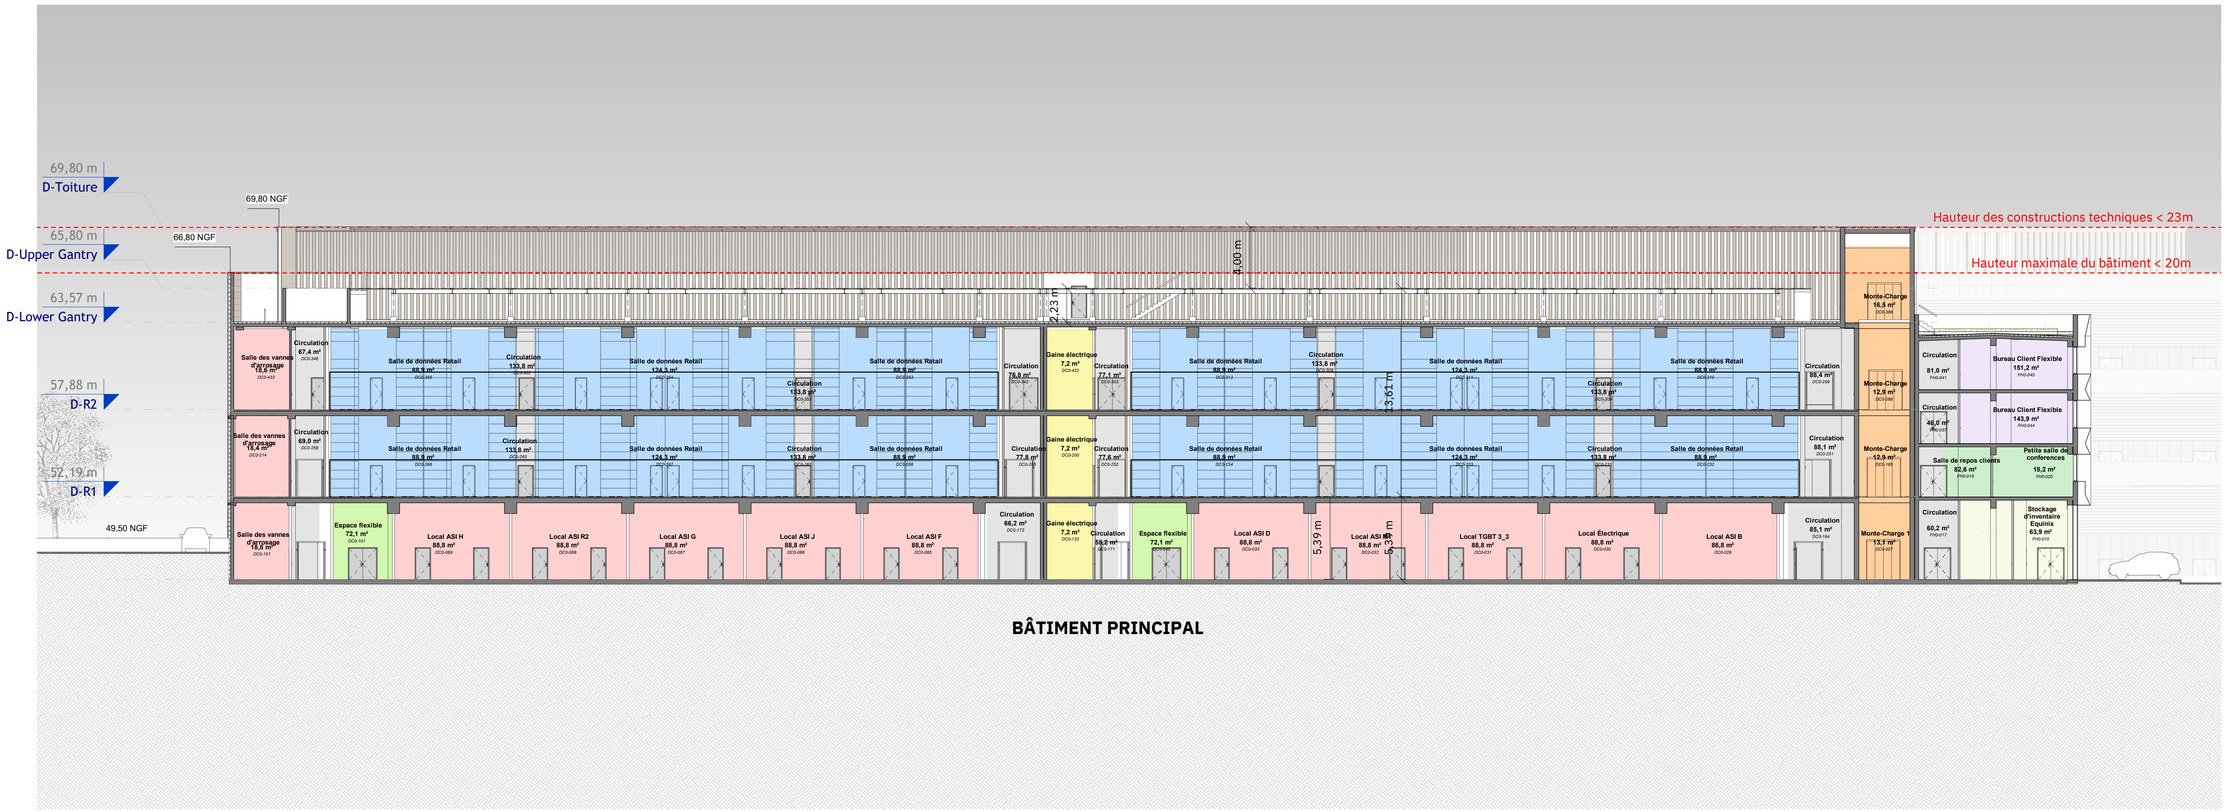

Légende Data Center et Bureaux

- Circulations
- Service Clientèle
- Espace flexible clientèle
- Hall Retail du centre de données
- Espace flexible
- Gaines
- Locaux de livraison
- SIZ
- Locaux techniques

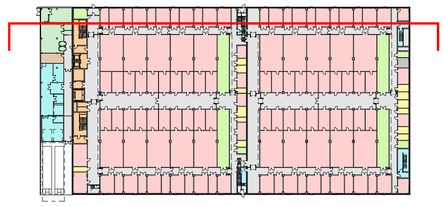

EXPLOITANT **EQUINIX** 114 Rue Ambroise Croizat 93200 Saint Denis Tel: 01 85 17 63 46	MAÎTRE D'OUVRAGE **DMD DATA** 8 Rue de Lisbonne 75008 Paris Tel:
ARCHITECTE **ENIA Architectes** 73 Rue Victor Hugo 93170 Bagnolet Tel: 01 84 03 04 10	ASSISTANT MAÎTRISE D'OUVRAGE **Atelier Ferchaud** 142 Rue de Rivoli 75100 PARIS Tel: 06 12 68 51 04
BET STRUCTURE - BÉTON **TERRELL** 40 av. Pierre Lefaucheux 92100 Boulogne - Billancourt Tel: 01 46 21 07 48	COORDINATION DES ÉTUDES ET ASSISTANCE MAÎTRISE D'OUVRAGE **IMOGEST** 28 rue Diderot 92000 NANTERRE Tel : 0 1 41 39 06 69
INGÉNIEUR ENVIRONNEMENT **EODD Ingénieurs Conseils** 53 Rue Albert 75013 Paris Tel: 0 4 72 76 06 90	BET ELECTRICITE FLUIDES **CCingénierie** 28 rue Diderot 92000 NANTERRE Tel : 0 1 47 77 67 00
PAYSAGISTE **STEPHANIE MALLIER** Société du Val de Drôme Place Michel Paulus 26400 CREST Tel:06 26 21 46 52	BET VRD **HERA** Infrastructures Aménagement Conseil Parc Silic 2 Bâtiment 91300 MASSY
BUREAU DE CONTROLE **Socotec** 4 rue du Colonel Driant 75001 PARIS Tel : 0 1 44 75 16 16	INGÉNIEUR ACOUSTICIEN **LASA** 26 Rue Bénard 75014 Paris Tel:01 43 13 34 00

PA16
Rue Charles Michel
95100 Argenteuil

TITRE

Plans en coupe longitudinale

PLAN DE REPÉRAGE

NUMÉRO DE FEUILLE	PHASE DU PROJET	FORMAT
A-3002		A1
ÉCHELLE: 1 : 200	VÉRIFIÉ PAR	VALIDÉ PAR

DATE DE REVISION

ÉMETTEUR
enia architectes
73 Rue Victor Hugo
93170 Bagnolet

PR	F.TY	DS	N.M	LEV	VOL	CLAS	OR	REV
PA16	DR	A	3002	ZZ	ZZ	PLAN	ENIA	-