


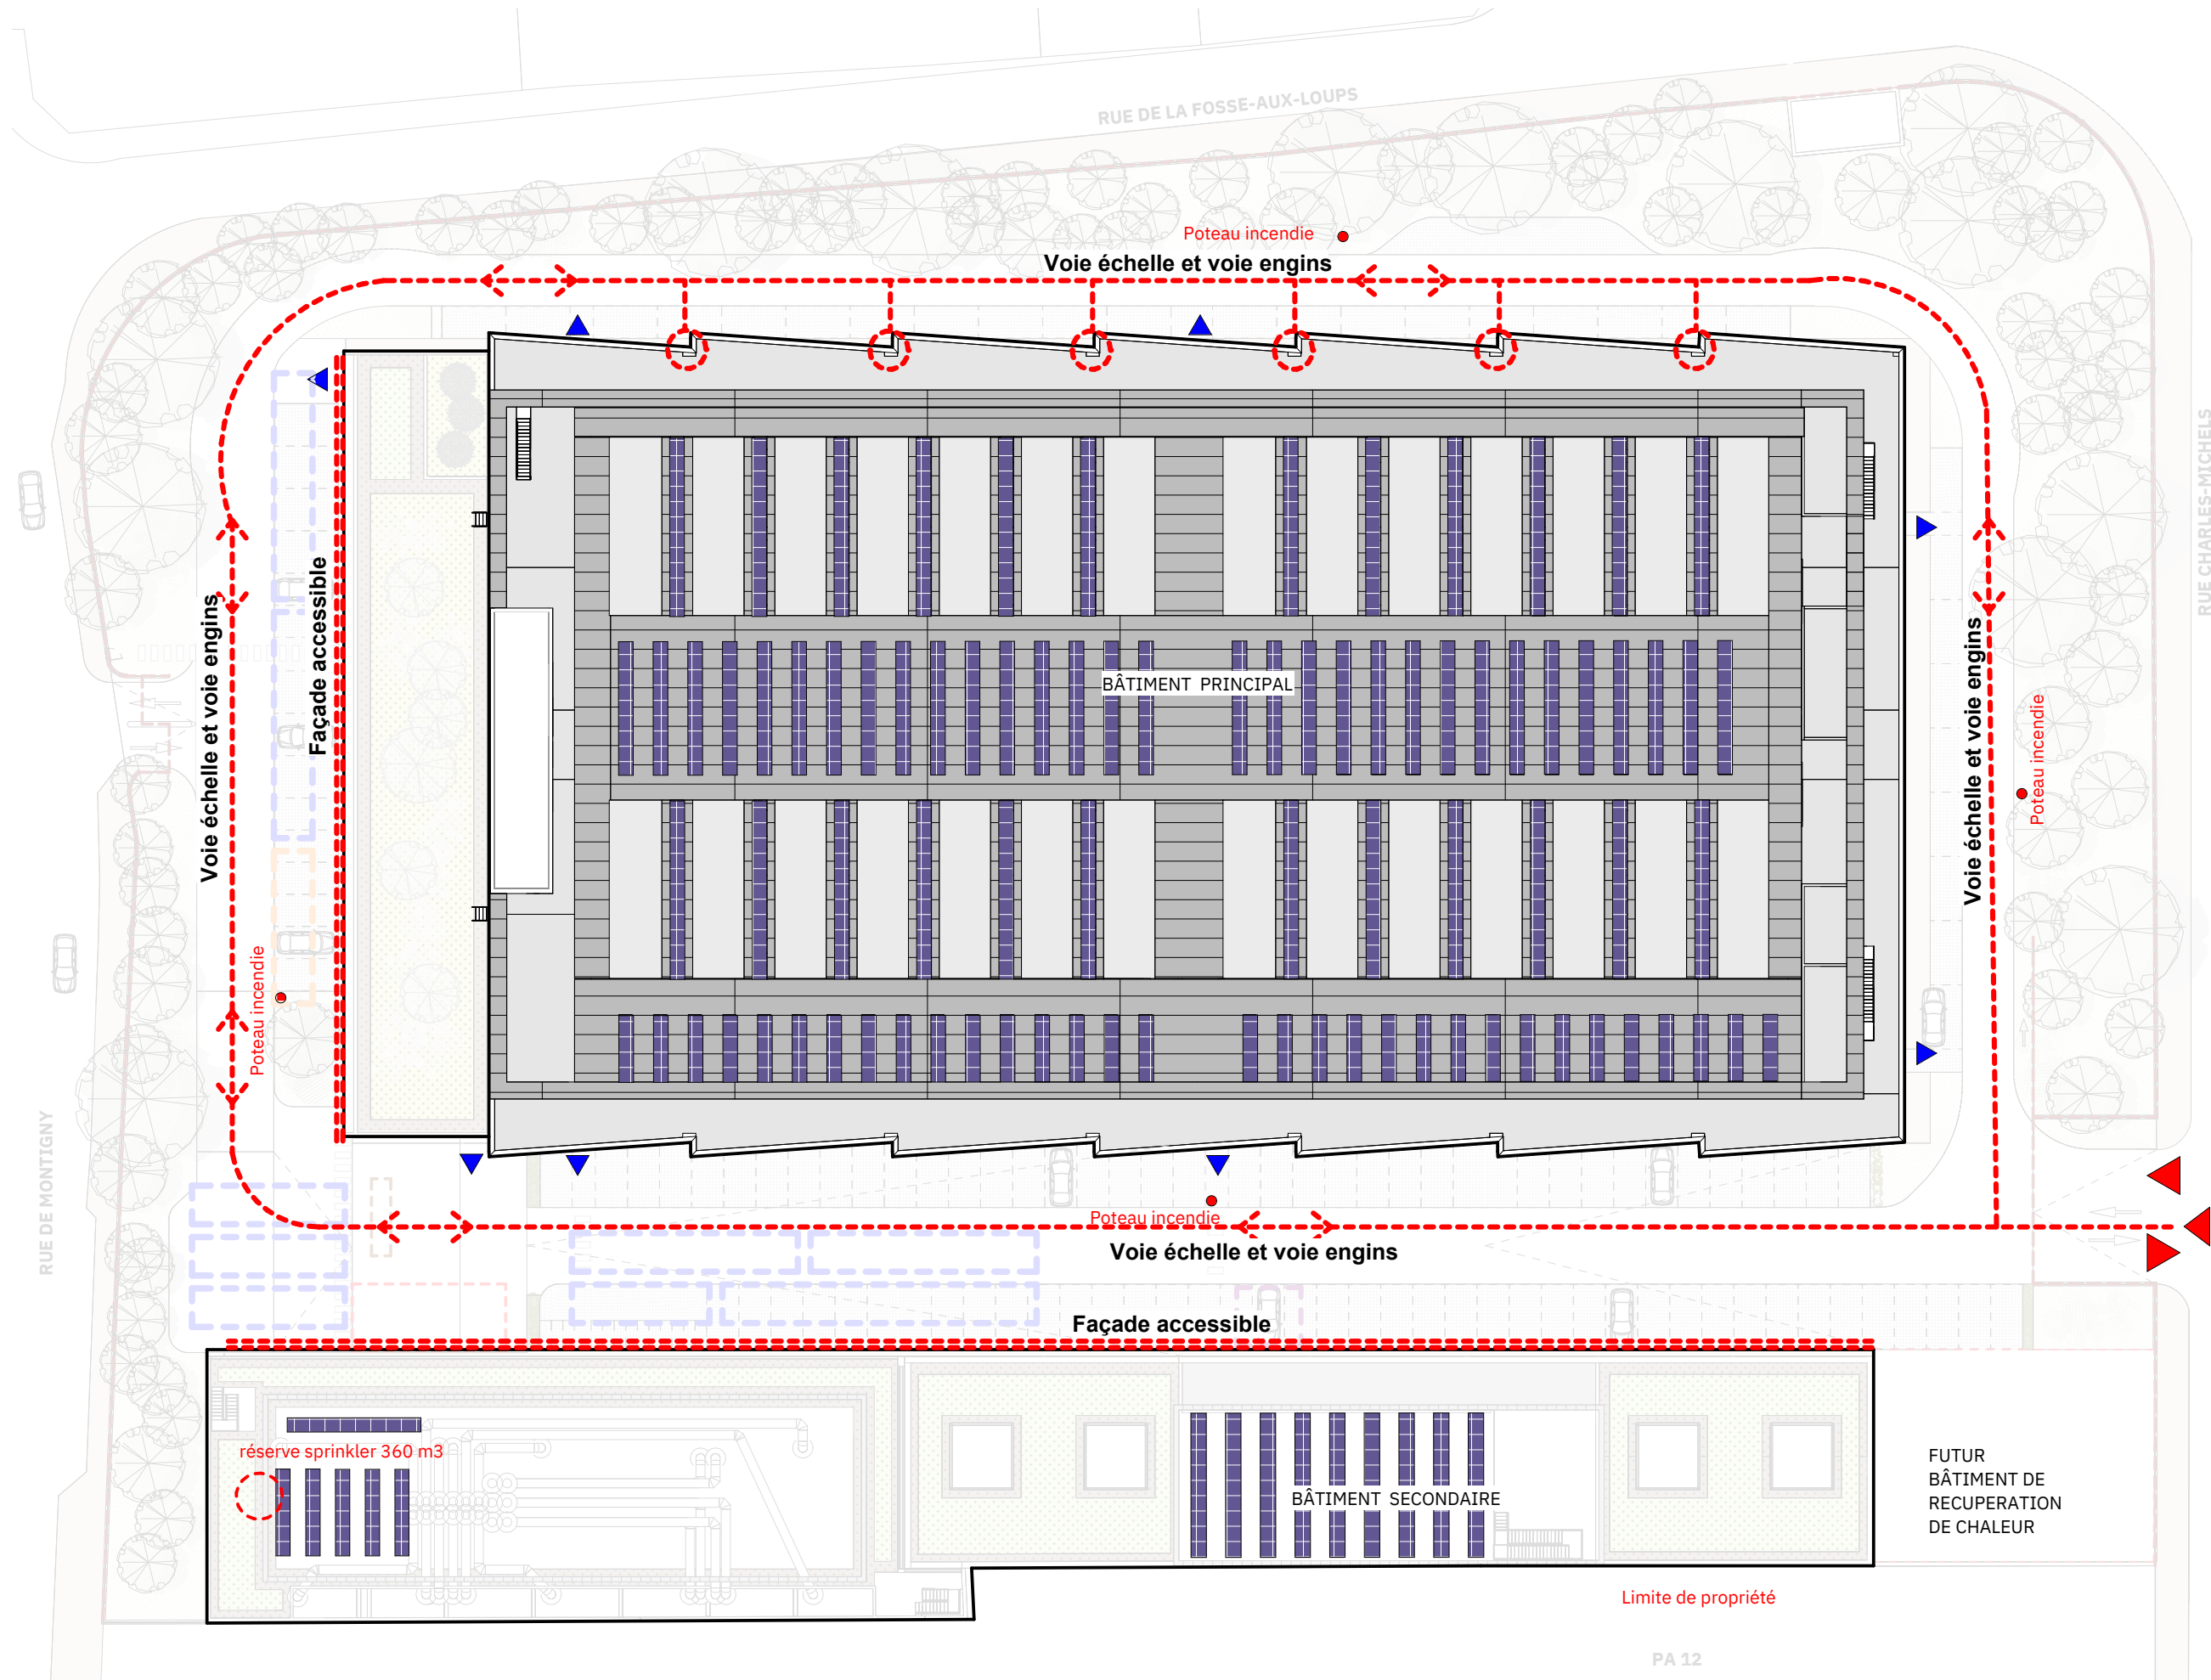

EXPLOITANT EQUINIX 114 Rue Ambroise Croizat 93200 Saint Denis Tel: 01 48 17 65 46	MAÎTRE D'OUVRAGE DMD DATA 8 Rue de Lincoln 75008 Paris Tel: ASSISTANT MAÎTRISE D'OUVRAGE Atelier Perchaud 142 Rue de Rivoli 75001 PARIS Tel : 06 12 68 51 04
ARCHITECTE ENIA Architectes 73 Rue Victor Hugo 93170 Bagnole Tel : 01 84 03 04 10	COORDINATION DES ETUDES ET BIM MANAGEMENT IMOSIS 28 rue Diderot 92000 NANTERRE Tel : 0 1 41 39 06 66
BET STRUCTURE TERRELL 40 av. Pierre Lefaucheux 92100 Boulogne - Billancourt Tel: 01 46 21 07 46	BET ELECTRICITE FLUIDES CCIngénierie 28 rue Diderot 92000 NANTERRE Tel : 0 1 47 77 67 00
INGENIEUR ENVIRONNEMENT EOOD Ingénieurs Conseils 50 Rue Albert 75013 Paris Tel : 0 4 72 76 06 90	BET VRD HERA Infrastructures Aménagement Conseil 1 rue des Etangs 91590 BAULNE
PAYSAGISTE STEPHANIE MALLIER Ecosite du Val de Drôme Place Michel Paulus 26400 Eurre Tel:06 26 21 46 52	INGENIEUR ACOUSTICIEN LASA 26 Rue Bénard 75014 Paris Tel:01 43 13 34 00
BUREAU DE CONTROLE Socotec 4 rue du Colonel Driant 75001 PARIS Tel : 0 1 44 76 16 16	

PA16 Rue Charles Michel 95100 Argenteuil		
TITRE Plan des secours		
PLAN DE REPERAGE		
NUMERO DE FEUILLE A-1011	PHASE DU PROJET	FORMAT A3
ECHELLE 1 : 500	VÉRIFIÉ PAR	VALIDÉ PAR
DATE DE REVISION		
EMETTEUR enia 73 Rue Victor Hugo 93170 Bagnole		
PR PA16	F.TY DR	DIS A
NUM 1011	LEV ZZ	VOL PLAN
CLAS ENIA	OR	REV



Issue de secours



Ouvrant pompier