


Zone Sprinklage

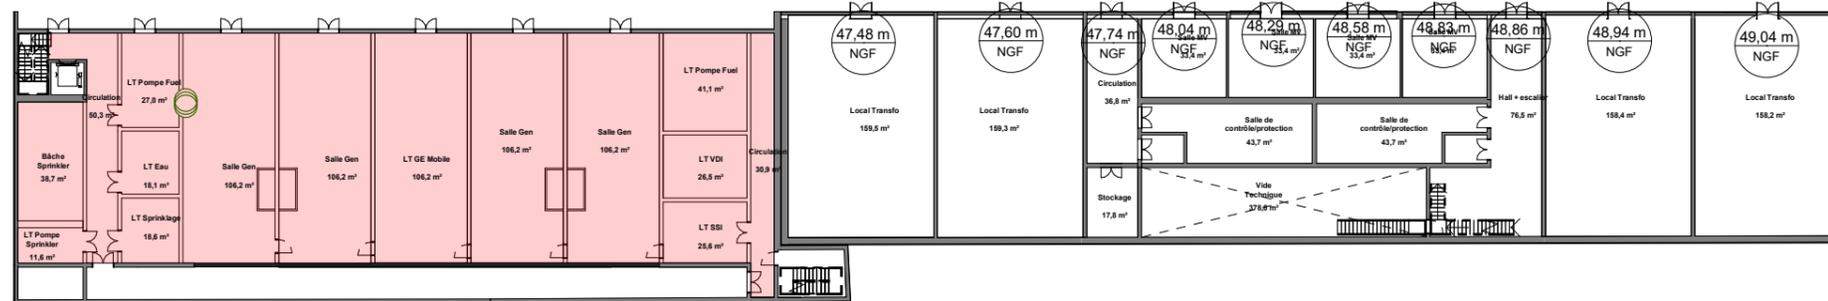

EXPLOITANT EQUINIX 114 Rue Ambroise Croizat 93200 Saint Denis Tel: 01 48 17 65 46	MAITRE D'OUVRAGE DMD DATA 8 Rue de Lincoln 75008 Paris Tel:
ARCHITECTE ENIA Architectes 73 Rue Victor Hugo 93170 Bagnolet Tel: 01 84 03 04 10	ASSISTANT MAITRISE D'OUVRAGE Atelier Perchaud 142 Rue de Rivoli 75001 PARIS Tel: 06 12 68 51 04
BET STRUCTURE TERRELL 40 av. Pierre Lefaucheur 92100 Boulogne - Billancourt Tel: 01 46 21 07 46	COORDINATION DES ETUDES ET BIM MANAGEMENT IMCOIS 28 rue Diderot 92000 NANTERRE Tel: 0 1 41 39 06 66
INGENIEUR ENVIRONNEMENT EODD Ingénieurs Conseils 50 Rue Albert 75013 Paris Tel: 0 4 72 76 06 90	BET ELECTRICITE FLUIDES CCGénierie 28 rue Diderot 92000 NANTERRE Tel: 0 1 47 77 67 00
PAYSAGISTE STEPHANIE MALLIER Ecole du Val de Drôme Place Michel Paulus 26400 Eurre Tel: 06 26 21 46 52	BET VRD HERA Infrastructures Aménagement Conseil 1 rue des Etangs 91590 BAULNE
BUREAU DE CONTROLE Socotec 4 rue du Colonel Driant 75001 PARIS Tel: 0 1 44 76 16 16	INGENIEUR ACOUSTICNIEN LASA 26 Rue Bénard 75014 Paris Tel: 01 43 13 34 00

Rue Charles Michel
95100 Argenteuil

TITRE
ZONE SPRINKLAGE - PLAN RDC

PLAN DE REPERAGE

NUMERO DE FEUILLE PC40-6	PHASE DU PROJET PC	FORMAT A3
ECHELLE 1 : 500	VERIFIE PAR	VALIDE PAR
DATE DE REVISION		

EMETTEUR

		73 Rue Victor Hugo 93170 Bagnolet	
PR	F.TY	DIS	NUM
LEV	VOL	CLAS	OR
REV			

