

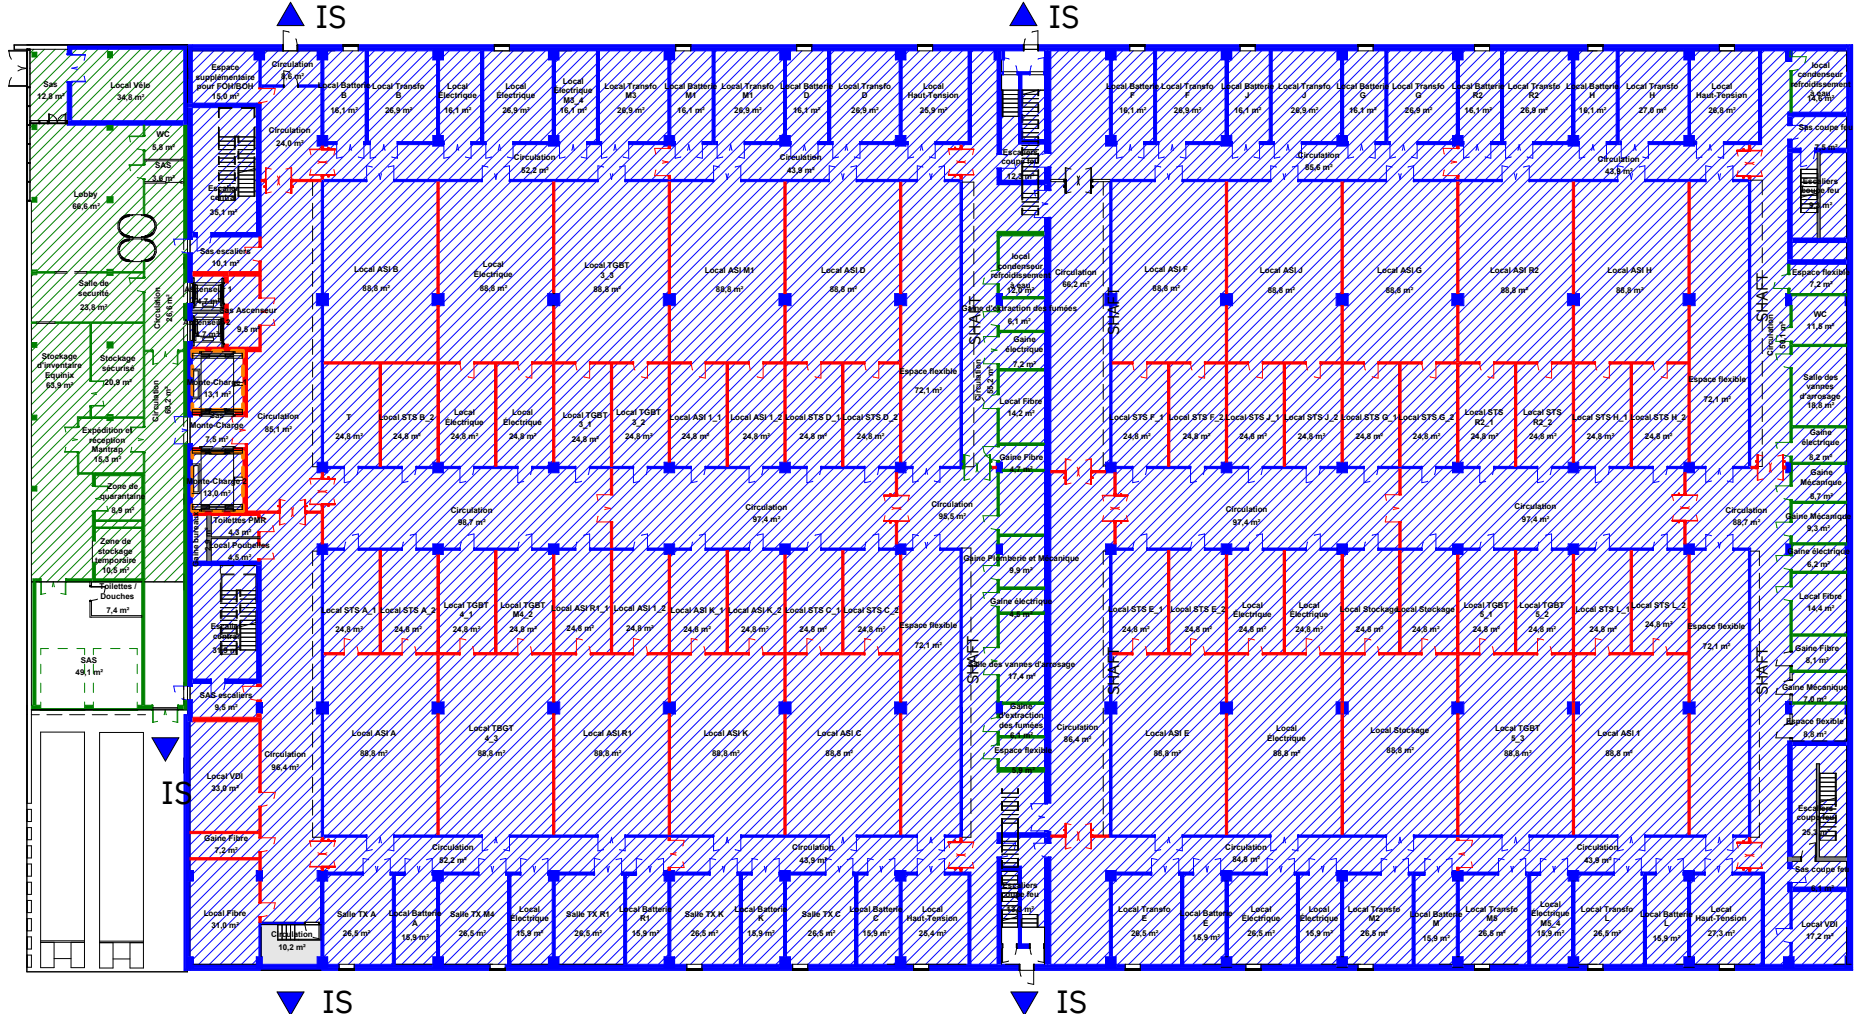


PLAN Bureaux
R+2, R+3

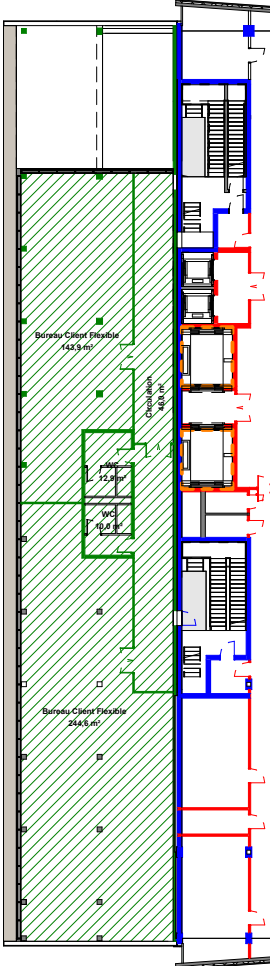

PLAN RDC

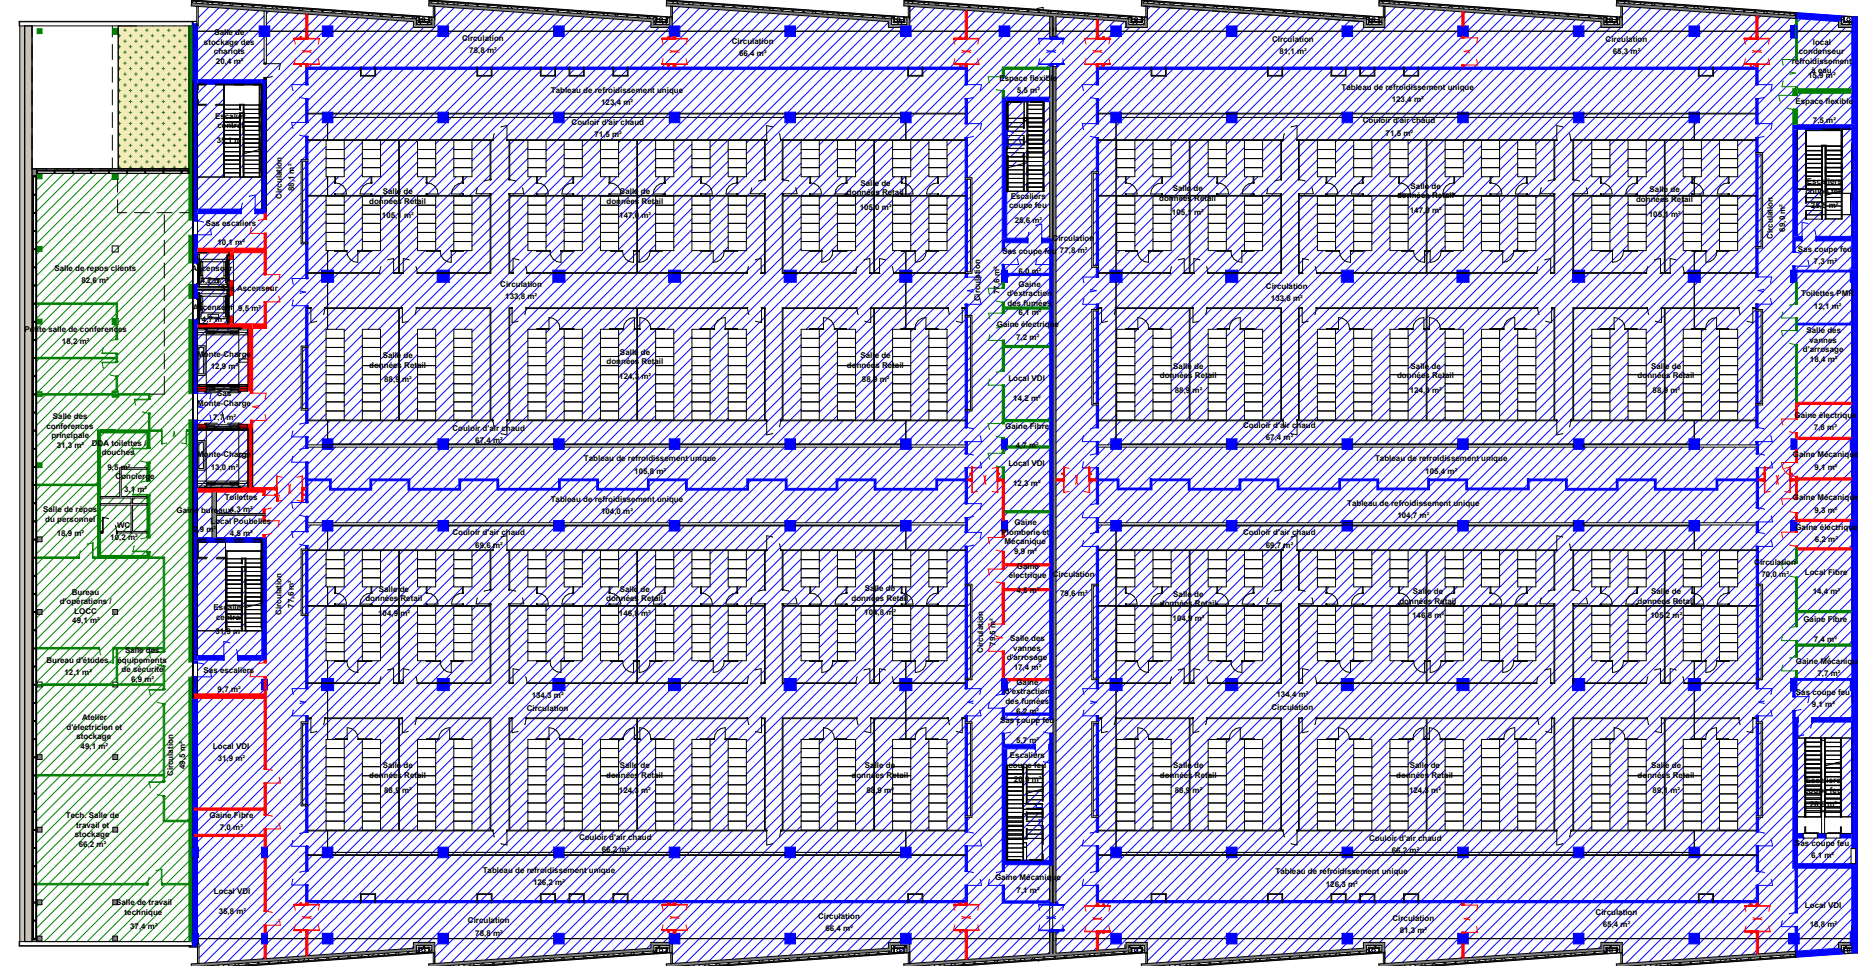

PLAN R+1

- Mur CF 2H
- Mur CF 1H30
- Mur CF 1H
- Portes CF 2H
- Portes CF 1H30
- Portes CF 1H
- Plancher CF 2H
- Plancher CF 1H30
- Plancher CF 1H
- Cuve journalière

EXPLOITANT EQUINIX 114 Rue Ambroise Croizat 93200 Saint Denis Tel: 01 48 17 65 46	MAITRE D'OUVRAGE DMD DATA 8 Rue de Lincoln 75008 Paris Tel:
ARCHITECTE ENIA Architectes 73 Rue Victor Hugo 93170 Bagnolet Tel: 01 84 03 04 10	ASSISTANT MAÎTRISE D'OUVRAGE Atelier Perchaud 142 Rue de Rivoli 75001 PARIS Tel: 06 12 68 51 04
BET STRUCTURE TERRELL 40 av. Pierre Lefauchaux 92100 Boulogne - Billancourt Tel: 01 46 21 07 46	COORDINATION DES ETUDES ET BIM MANAGEMENT IMOGIS 28 rue Diderot 92000 NANTERRE Tel: 01 41 39 06 66
INGENIEUR ENVIRONNEMENT EODD Ingénieurs Conseils 50 Rue Albert 75013 Paris Tel: 01 47 76 06 90	BET ELECTRICITE FLUIDES CCingénierie 28 rue Diderot 92000 NANTERRE Tel: 01 47 77 67 00
PAYSAGISTE STEPHANIE MALLIER Ecosite du Val de Drôme Place Michel Paulus 26400 Eurre Tel: 06 26 21 46 52	BET VRD HERA Infrastructures Aménagement Conseil 1 rue des Etangs 91590 BAULNE
BUREAU DE CONTROLE Socotec 4 rue du Colonel Driant 75001 PARIS Tel: 01 44 76 16 16	INGENIEUR ACOUSTICIEN LASA 26 Rue Bénard 75014 Paris Tel: 01 43 13 34 00

Rue Charles Michel 95100 Argenteuil		
TITRE Plan des murs coupe-feu Bâtiment principal		
PLAN DE REPERAGE		
NUMERO DE FEUILLE A-1016	PHASE DU PROJET	FORMAT A3
ECHELLE 1 : 500	VÉRIFIÉ PAR	VALIDÉ PAR
DATE DE REVISION		
EMETTEUR enia 73 Rue Victor Hugo 93170 Bagnolet		
PR	F.TY	DIS
NUM	LEV	VOL
CLAS	OR	REV