

Mur CF 2H

Mur CF 1H30

Mur CF 1H

Portes CF 2H

Portes CF 1H30


Portes CF 1H

Plancher CF 2H


Plancher CF 1H30

Plancher CF 1H

Cuve journalière

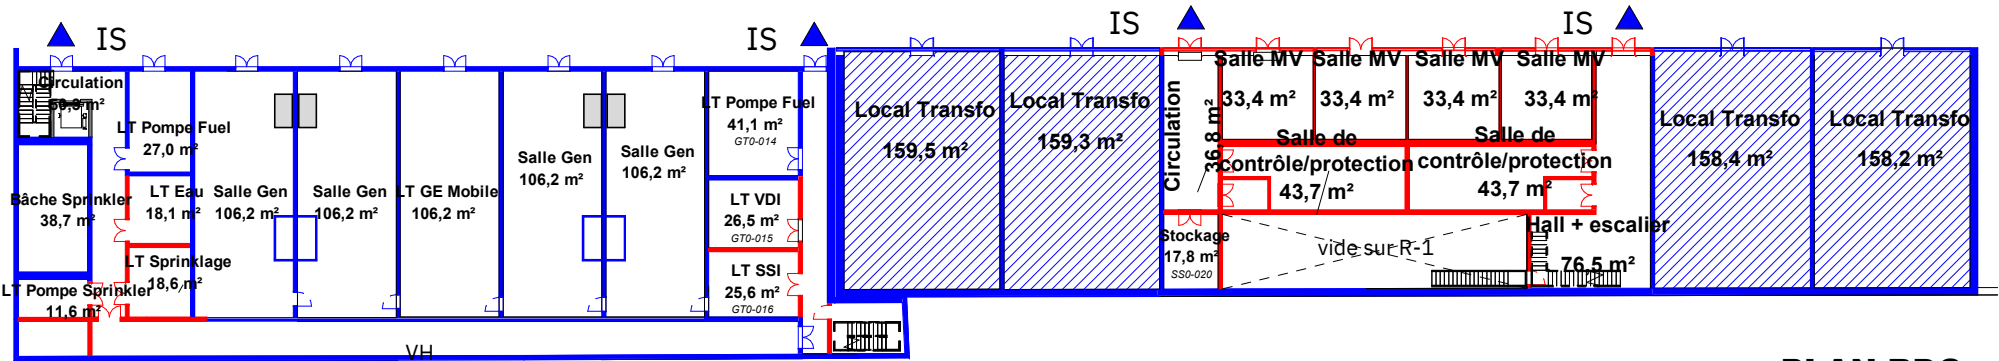

PLAN RDC

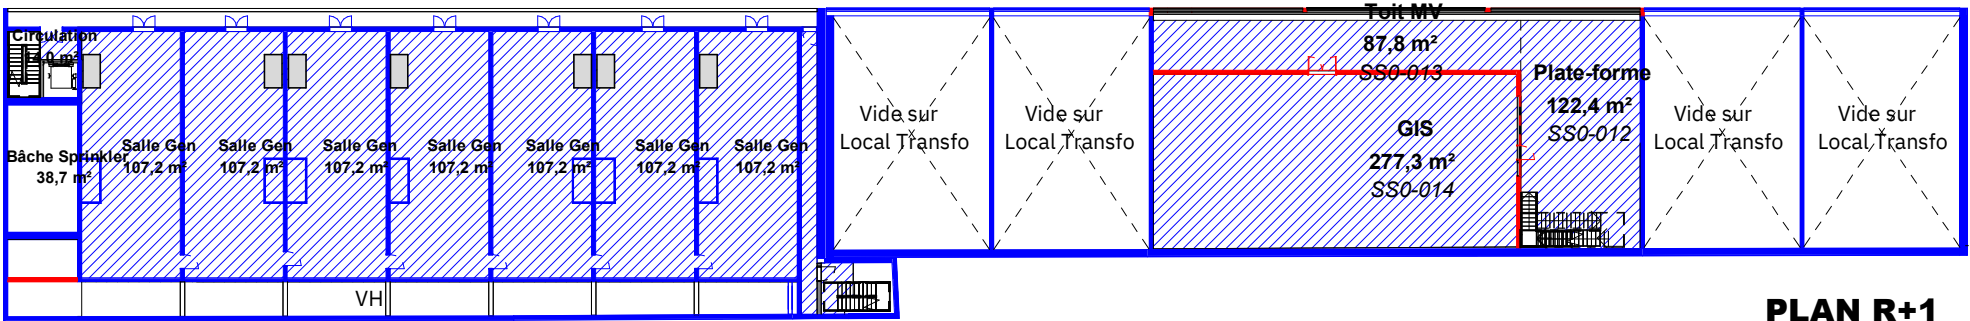

PLAN R+1

EXPLOITANT EQUINIX 114 Rue Ambroise Croizat 93200 Saint Denis Tel: 01 48 17 65 46	MAÎTRE D'OUVRAGE DMD DATA 8 Rue de Lincoln 75008 Paris Tel: enია Atelier Perchaud 142 Rue de Rivoli 75001 PARIS Tel: 06 12 68 51 04
ARCHITECTE ENIA Architectes 73 Rue Victor Hugo 93170 Bagnolet Tel: 01 84 03 04 10	ASSISTANT MAÎTRISE D'OUVRAGE Atelier Perchaud ATELIER PERCHAUD 142 Rue de Rivoli 75001 PARIS Tel: 06 12 68 51 04
BET STRUCTURE TERRELL 40 av. Pierre Lefaucheux 92100 Boulogne - Billancourt Tel: 01 46 21 07 46	COORDINATION DES ETUDES ET BIM MANAGEMENT IMOGIS 28 rue Diderot 92000 NANTERRE Tel: 0 1 41 39 06 66
INGENIEUR ENVIRONNEMENT EODD Ingénieurs Conseils 50 Rue Albert 75013 Paris Tel: 0 4 72 76 06 90	BET ELECTRICITE FLUIDES CCIngénierie 28 rue Diderot 92000 NANTERRE Tel: 0 1 47 77 67 00
PAYSAGISTE STEPHANIE MALLIER Ecosite du Val de Drôme Place Michel Paulus 26400 Eurre Tel: 06 26 21 46 52	BET VRD HERA Infrastructures Aménagement Conseil 1 rue des Etangs 91590 BAULNE
BUREAU DE CONTROLE Socotec 4 rue du Colonel Driant 75001 PARIS Tel: 0 1 44 76 16 16	INGENIEUR ACOUSTICNIEN LASA 26 Rue Bénard 75014 Paris Tel: 01 43 13 34 00

Rue Charles Michel 95100 Argenteuil									
TITRE Plan des murs coupe-feu Bâtiment secondaire									
PLAN DE REPERAGE									
NUMERO DE FEUILLE A-1017			PHASE DU PROJET			FORMAT A3			
ECHELLE 1 : 200			VÉRIFIÉ PAR			VALIDÉ PAR			
DATE DE REVISION									
EMETTEUR enia ARCHITECTES				73 Rue Victor Hugo 93170 Bagnolet					
PR	F.TY	DIS	NUM	LEV	VOL	CLAS	OR	REV	