
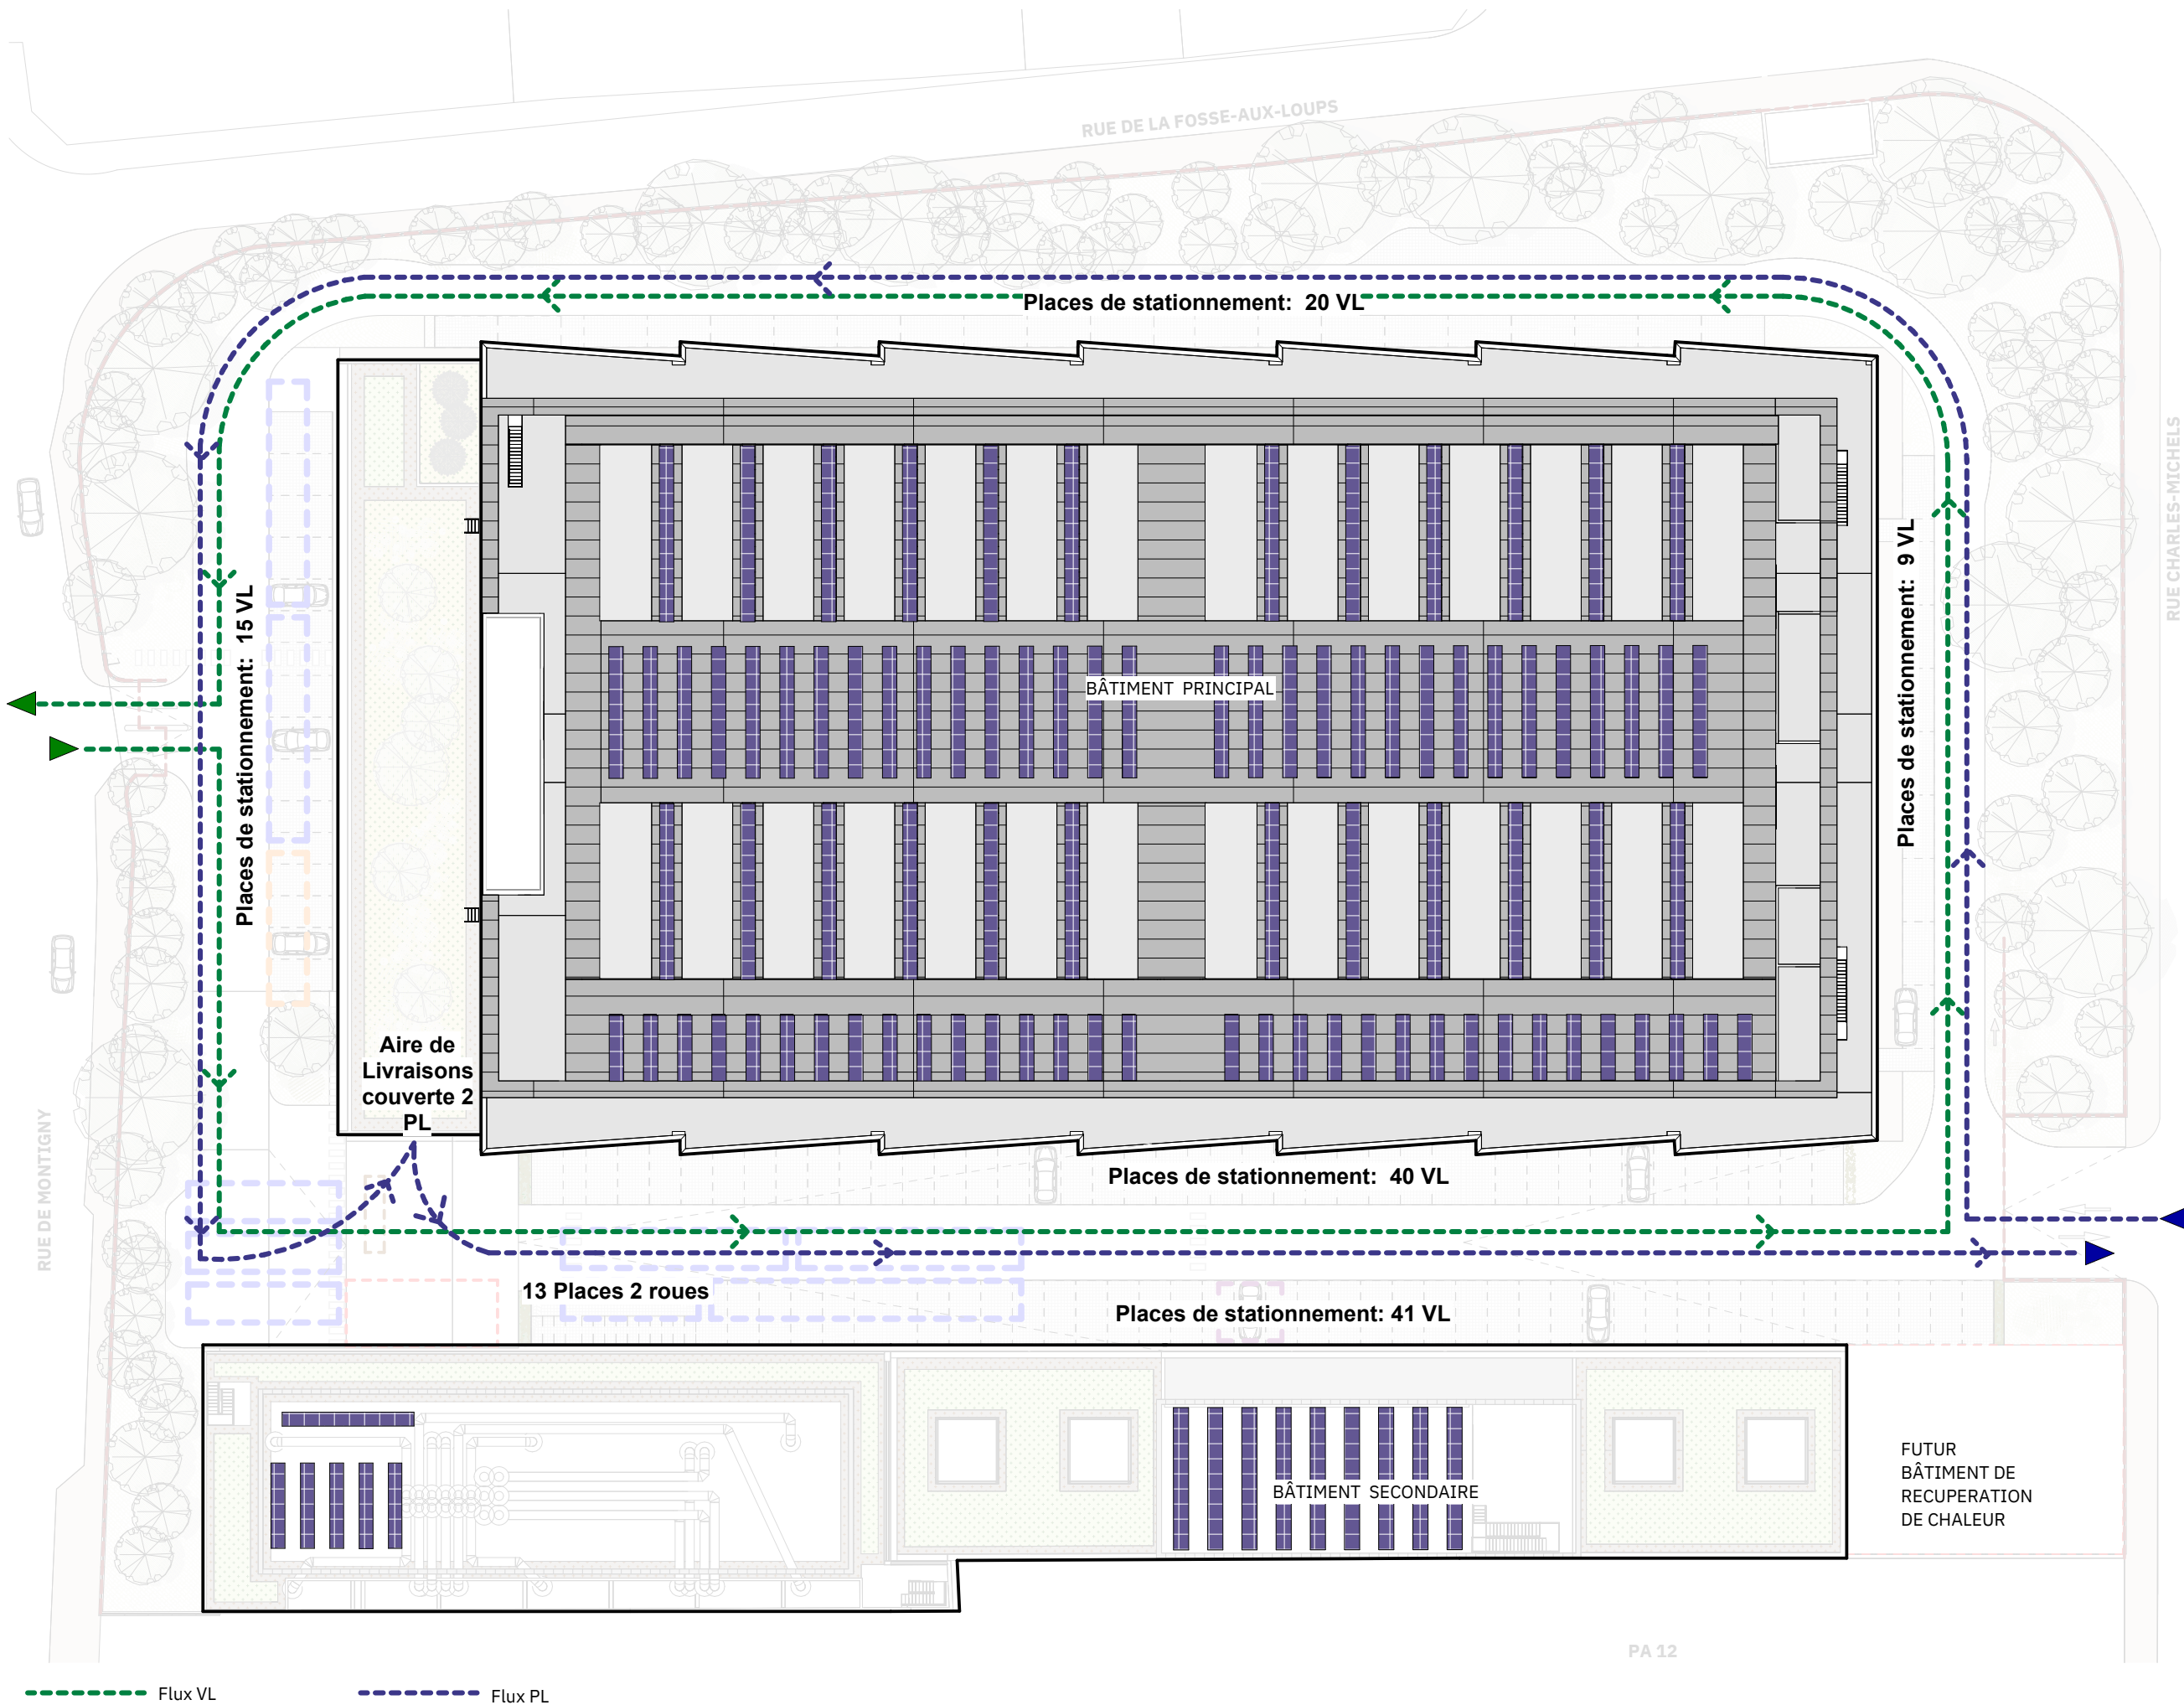


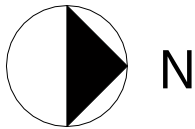

|   |   |
|---|---|
| EXPLOITANT<br><b>EQUINIX</b><br>114 Rue Ambroise Croizat<br>93200 Saint Denis<br>Tel: 01 48 17 65 46                           | MAÎTRE D'OUVRAGE<br><b>DMD DATA</b><br>8 Rue de Lincoln<br>75008 Paris<br>Tel:<br>ASSISTANT MAÎTRISE D'OUVRAGE<br><b>Atelier Perchaud</b><br>142 Rue de Rivoli<br>75001 PARIS<br>Tel: 06 12 68 51 04 |
| ARCHITECTE<br><b>ENIA Architectes</b><br>73 Rue Victor Hugo<br>93170 Bagnolet<br>Tel: 01 84 03 04 10                           | COORDINATION DES ETUDES ET<br>BIM MANAGEMENT<br><b>IMOSIS</b><br>28 rue Diderot<br>92000 NANTERRE<br>Tel: 0 1 41 39 06 66                                                                            |
| BET STRUCTURE<br><b>TERRELL</b><br>40 av. Pierre Lefauchaux<br>92100 Boulogne - Billancourt<br>Tel: 01 46 21 07 46             | BET ELECTRICITE FLUIDES<br><b>CCingénierie</b><br>28 rue Diderot<br>92000 NANTERRE<br>Tel: 0 1 47 77 67 00                                                                                           |
| INGENIEUR ENVIRONNEMENT<br><b>EODD Ingénieurs Conseils</b><br>50 Rue Albert<br>75013 Paris<br>Tel: 0 4 72 76 06 90             | BET VRD<br><b>HERA</b><br>Infrastructures Aménagement<br>Conseil<br>1 rue des Etangs<br>91590 BAULNE                                                                                                 |
| PAYSAGISTE<br><b>STEPHANIE MALLIER</b><br>Ecosite du Val de Drôme<br>Place Michel Paulus<br>26400 Eurre<br>Tel: 06 26 21 46 52 | INGENIEUR ACOUSTICIEN<br><b>LASA</b><br>26 Rue Bénard<br>75014 Paris<br>Tel: 01 43 13 34 00   |
| BUREAU DE CONTROLE<br><b>Socotec</b><br>4 rue du Colonel Driant<br>75001 PARIS<br>Tel: 0 1 44 76 16 16                         |   |

|                                                |      |     |                 |                                      |     |              |      |     |
|------------------------------------------------|------|-----|-----------------|--------------------------------------|-----|--------------|------|-----|
| PA16<br>Rue Charles Michel<br>95100 Argenteuil |      |     |                 |                                      |     |              |      |     |
| TITRE<br>Plan de circulation du site VL/PL     |      |     |                 |                                      |     |              |      |     |
| PLAN DE REPERAGE                               |      |     |                 |                                      |     |              |      |     |
| NUMERO DE FEUILLE<br>A-1012                    |      |     | PHASE DU PROJET |                                      |     | FORMAT<br>A3 |      |     |
| ECHELLE<br>1 : 500                             |      |     | VÉRIFIÉ PAR     |                                      |     | VALIDÉ PAR   |      |     |
| DATE DE REVISION                               |      |     |                 |                                      |     |              |      |     |
| EMETTEUR<br><div>enia<br/>ARCHITECTES</div>    |      |     |                 | 73 Rue Victor Hugo<br>93170 Bagnolet |     |              |      |     |
| PR                                             | F.TY | DIS | NUM             | LEV                                  | VOL | CLAS         | OR   | REV |
| PA16                                           | DR   | A   | 1012            |                                      | ZZ  | PLAN         | ENIA |     |