





→ Vers la piste cyclable du Boulevard des Martyrs de Châteaubriant

RUE DE LA FOSSE-AUX-LOUPS

RUE CHARLES-MICHEL

Accès Piétons et Vélos

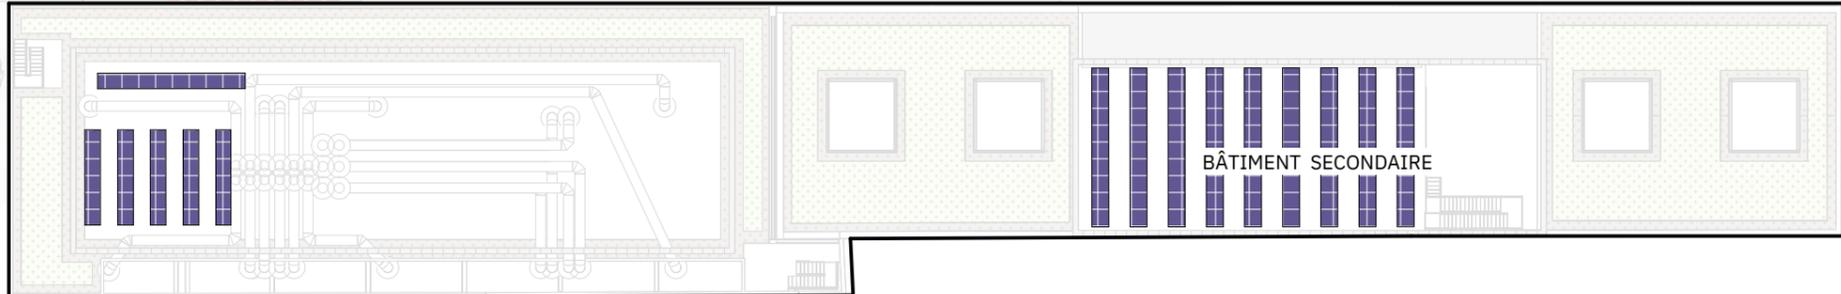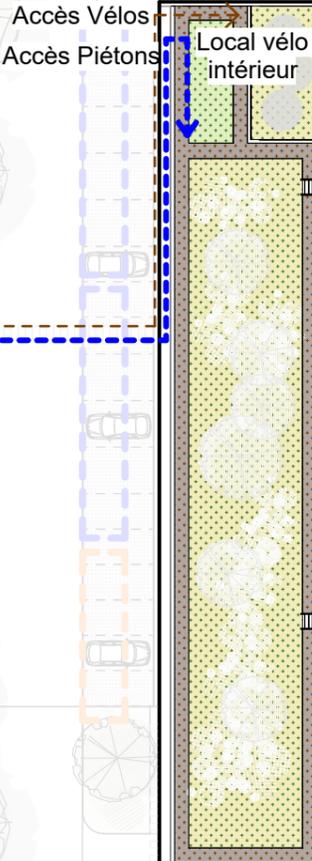

FUTUR BÂTIMENT DE RECUPERATION DE CHALEUR

--- Flux piétons      --- Flux vélos

EXPLOITANT <b>EQUINIX</b> 114 Rue Ambroise Croizat 93200 Saint Denis Tel: 01 48 17 65 46	MAITRE D'OUVRAGE <b>OMD DATA</b> 8 Rue de Lincoln 75008 Paris Tel:
ARCHITECTE <b>ENIA Architectes</b> 73 Rue Victor Hugo 93170 Bagnolet Tel: 01 84 03 04 10	ASSISTANT MAÎTRISE D'OUVRAGE <b>Atelier Perchaud</b> 142 Rue de Rivoli 75001 PARIS Tel: 06 12 68 51 04
BET STRUCTURE <b>TERRELL</b> 40 av. Pierre Lefaucheur 92100 Boulogne - Billancourt Tel: 01 46 21 07 46	COORDINATION DES ETUDES ET BIM MANAGEMENT <b>IMOSIS</b> 28 rue Diderot 92000 NANTERRE Tel: 0 1 41 39 06 66
INGENIEUR ENVIRONNEMENT <b>EODD Ingénieurs Conseils</b> 50 Rue Albert 75013 Paris Tel: 0 4 72 76 06 90	BET ELECTRICITE FLUIDES <b>CCingénierie</b> 28 rue Diderot 92000 NANTERRE Tel: 0 1 47 77 67 00
PAYSAGISTE <b>STEPHANIE MALLIER</b> Ecosite du Val de Drôme Place Michel Paulus 26400 Eure Tel: 06 26 21 46 52	BET VRD <b>HERA</b> Infrastructures Aménagement Conseil 1 rue des Etangs 91590 BAULNE
BUREAU DE CONTROLE <b>Socotec</b> 4 rue du Colonel Driant 75001 PARIS Tel: 0 1 44 76 16 16	INGENIEUR ACOUSTICIEN <b>LASA</b> 26 Rue Bénard 75014 Paris Tel: 01 43 13 34 00

PA16  
Rue Charles Michel  
95100 Argenteuil

TITRE  
**Plan de circulation du site vélo / piéton**

PLAN DE REPERAGE

NUMERO DE FEUILLE  
**A-1013**

ECHELLE  
**1 : 500**

DATE DE REVISION

EMETTEUR  
**enia** ARCHITECTES  
73 Rue Victor Hugo  
93170 Bagnolet

PR	F.TY	DIS	NUM	LEV	VOL	CLAS	OR	REV
PA16	DR	A	1012		ZZ	PLAN	ENIA	

PA 12