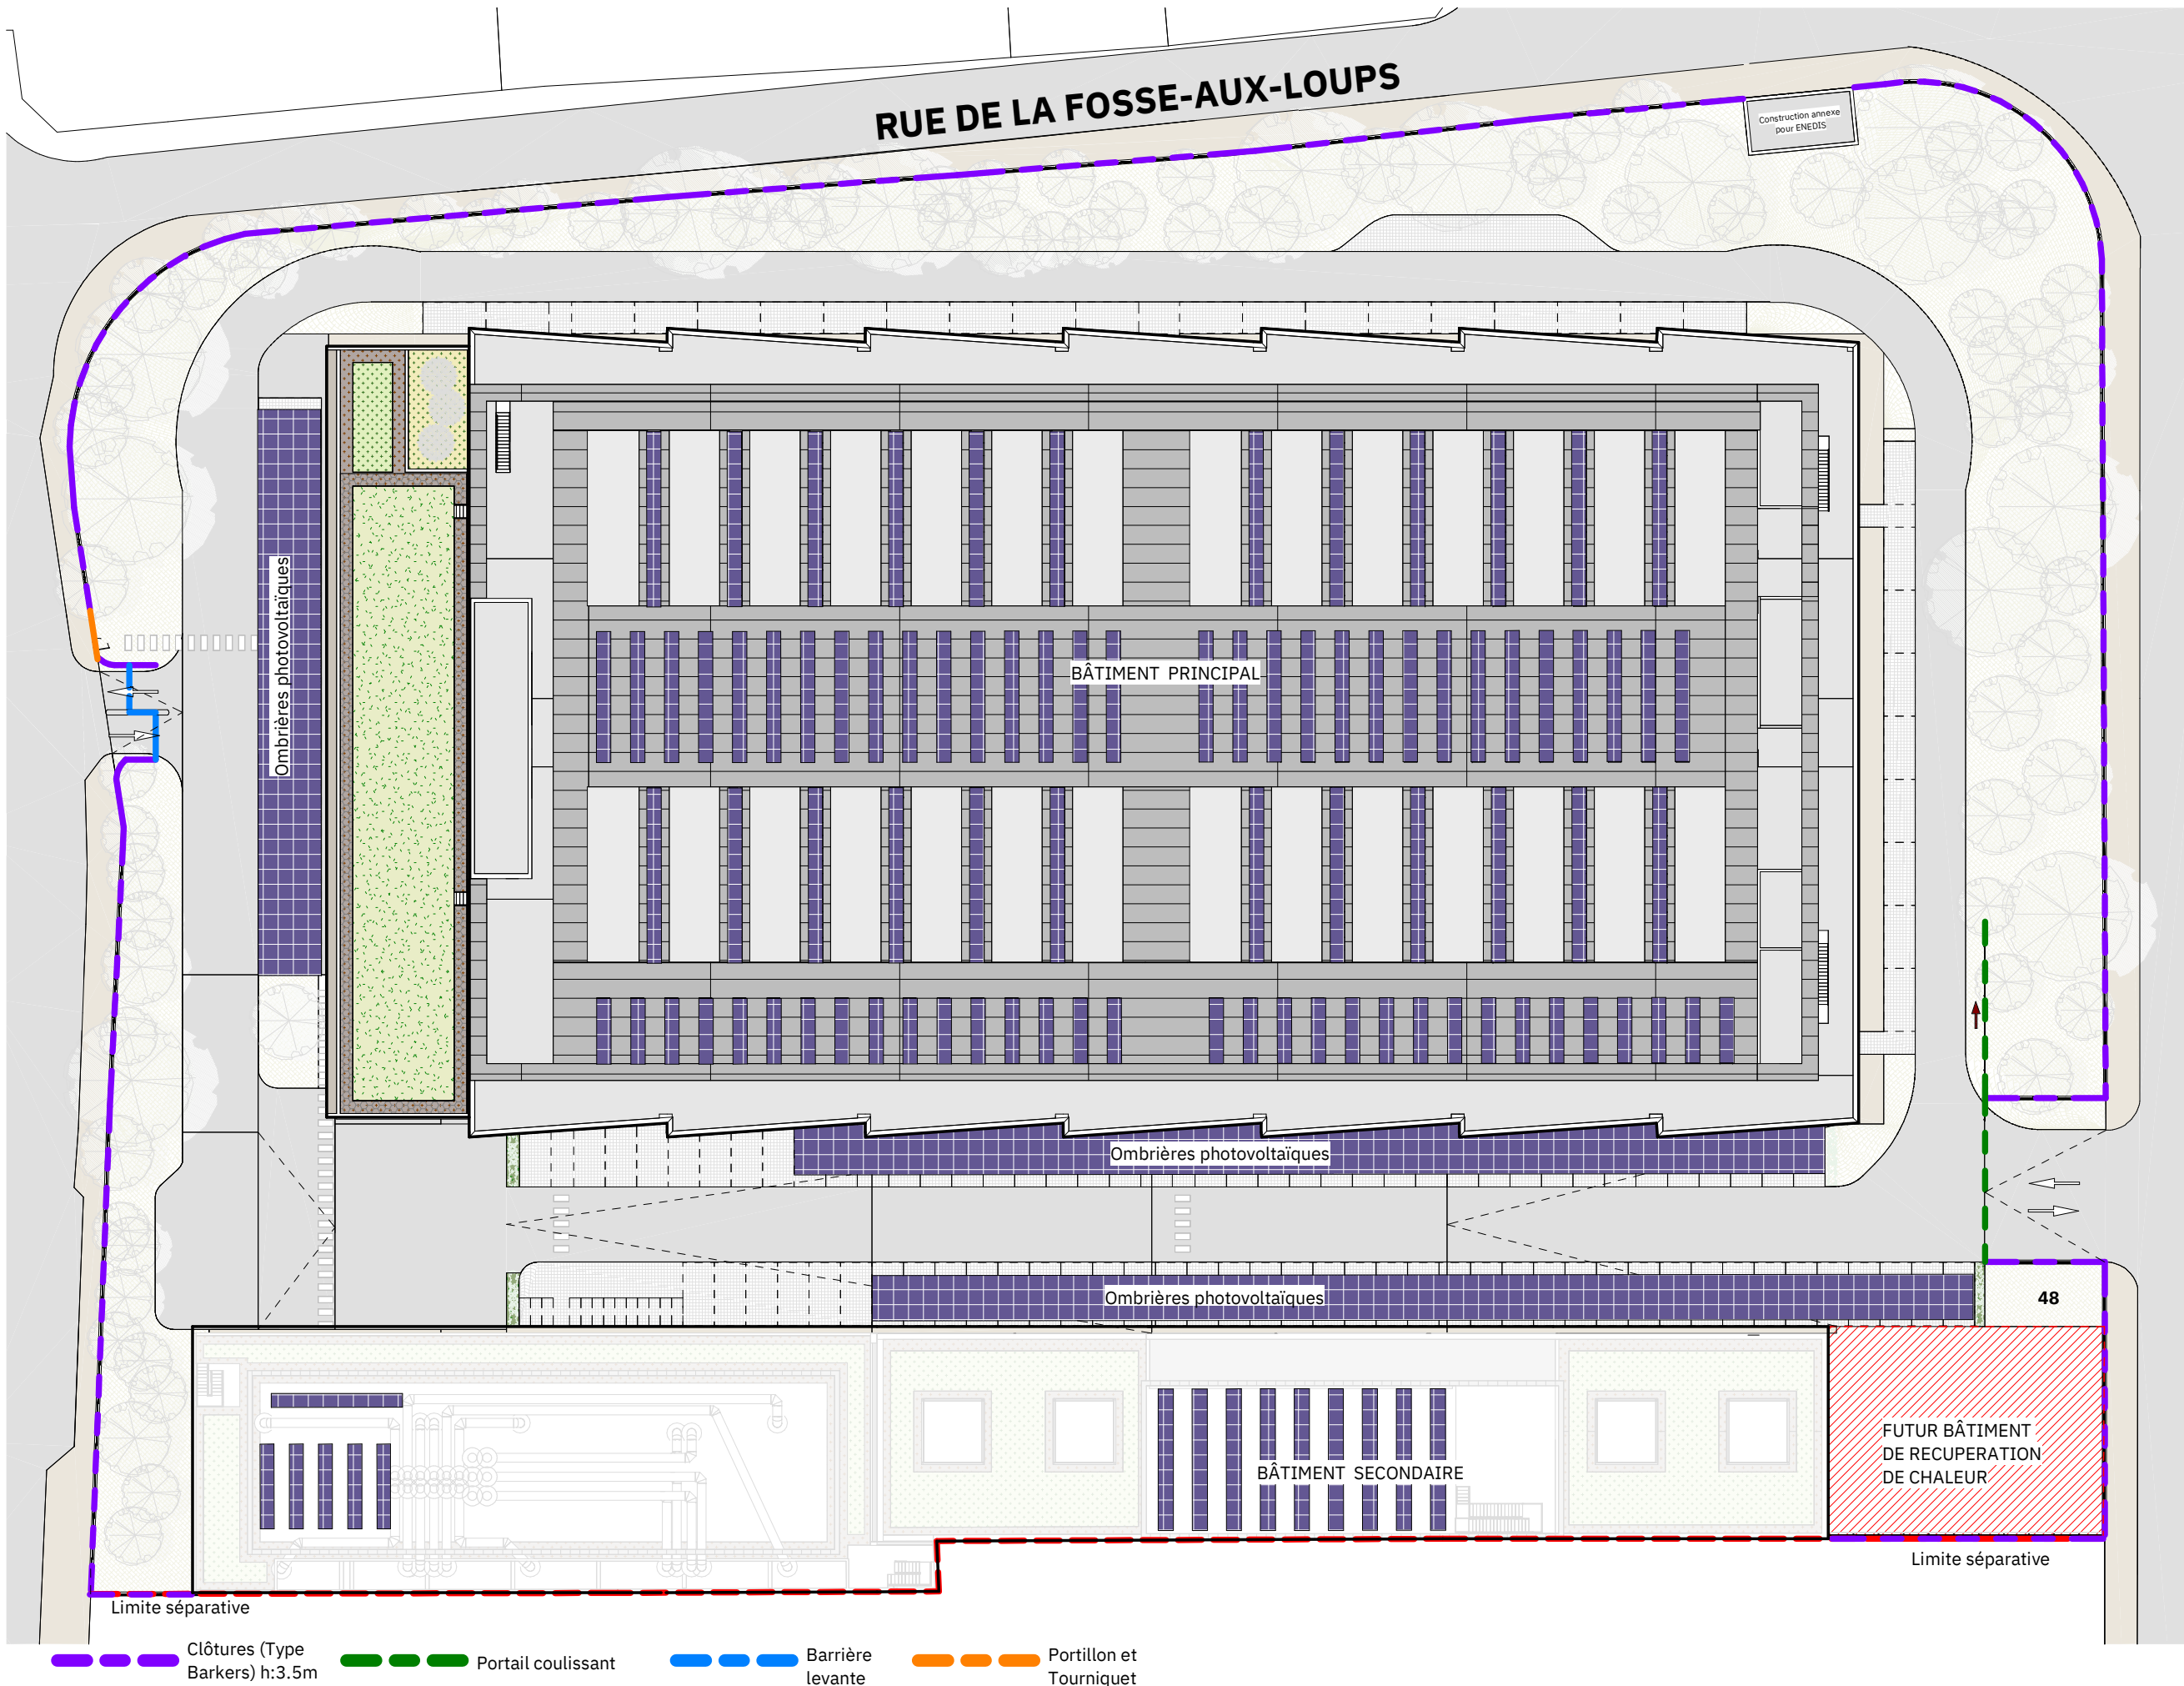


EXPLOITANT EQUINIX 114 Rue Ambroise Croizat 93200 Saint Denis Tel: 01 48 17 65 46		MAÎTRE D'OUVRAGE DMO DATA 8 Rue de Lincoln 75008 Paris Tel: ASSISTANT MAÎTRISE D'OUVRAGE Atelier Perchaud 142 Rue de Rivoli 75001 PARIS Tel: 06 12 68 51 04						
ARCHITECTE ENIA Architectes 73 Rue Victor Hugo 93170 Bagnollet Tel: 01 84 03 04 10		COORDINATION DES ETUDES ET BIM MANAGEMENT IMOGIS 28 rue Diderot 92000 NANTERRE Tel: 0 1 41 39 06 66						
BET STRUCTURE TERRELL 40 av. Pierre Lefaucheux 92100 Boulogne - Billancourt Tel: 01 46 21 07 46		BET ELECTRICITE FLUIDES CCingénierie 28 rue Diderot 92000 NANTERRE Tel: 0 1 47 77 67 00						
INGENIEUR ENVIRONNEMENT EODD Ingénieurs Conseils 50 Rue Albert 75013 Paris Tel: 0 4 72 76 06 90		BET VRD HERA Infrastructures Aménagement Conseil 1 rue des Etangs 91590 BAULNE						
PAYSAGISTE STEPHANIE MALLIER Ecosite du Val de Drôme Place Michel Paulus 26400 Eure Tel: 06 26 21 46 52		INGENIEUR ACOUSTICIEN LASA 26 Rue Bénard 75014 Paris Tel: 01 43 13 34 00						
BUREAU DE CONTROLE Socotec 4 rue du Colonel Driant 75001 PARIS Tel: 0 1 44 76 16 16								
PA16 Rue Charles Michel 95100 Argenteuil								
TITRE Plan de clôtures								
PLAN DE REPERAGE								
NUMERO DE FEUILLE A-1014		PHASE DU PROJET						
ECHELLE 1 : 500		FORMAT A3						
VERIFIÉ PAR		VALIDÉ PAR						
DATE DE REVISION								
EMETTEUR enia ARCHITECTES		73 Rue Victor Hugo 93170 Bagnollet						
PR	F.TY	DIS	NUM	LEV	VOL	CLAS	OR	REV
PA16	DR	A	1012		ZZ	PLAN	ENIA	