




### LEGENDE

- Étanchéité
- Panneaux Photovoltaïques
- Toiture végétalisée semi-intensive de hauteur moyenne
- Toiture végétalisée extensive
- Tôle métallique de teinte claire
- Couverture métallique de teinte claire
- Ombrières Photovoltaïques
- Implantation des équipements techniques


DATA CENTER EQUINIX Rue Charles Michels 95100 Argenteuil	
<b>Exploitant</b>  <b>EQUINIX</b> 114 Rue Ambroise Croizat 93200 Saint Denis Tel: 01 48 17 65 46	<b>Maîtrise d'Ouvrage</b> <b>DMD DATA</b> 8 Rue de Lincoln 75008 Paris Tel:
<b>Coordination des Etudes &amp; BIM Management</b>  <b>IMOGIS</b> 28 Rue Diderot 92000 Nanterre Tel: 01 41 39 06 66	<b>Architecte</b>  <b>ENIA Architectes</b> 73 Rue Victor Hugo 93170 Stanolet Tel: 01 84 03 04 34
<b>Structure</b>  <b>TERRELL</b> 40 avenue Pierre Lefaucheux 92100 Boulogne-Billancourt Tel: 01 46 21 07 46	<b>Assistant Maîtrise d'ouvrage</b>  <b>Atelier Perchaud</b> 142 Rue de Rivoli 75001 PARIS Tel: 06 12 68 51 04
<b>Environnement</b>  <b>EODD Ingénieurs Conseils</b> 50 Rue Albert 75013 Paris Tel: 0 4 72 76 06 90	<b>Bet Electricite Fluides</b>  <b>CCingentiere</b> 28 rue Diderot 92000 NANTERRE Tel: 0 1 47 77 67 00
<b>Paysagiste</b>  <b>STEPHANIE MALLIER</b> Ecoste du Val de Drôme Place Michel Paulus 26400 Eure Tel: 06 26 21 46 52	<b>BET VRD</b>  <b>HERA</b> Infrastructures Aménagement Conseil 1 rue des Etangs 91590 BAULNE
<b>Bureau De Controle</b>  <b>Socotec</b> Tour Pacific, 13 Cr Valmy 11 92077 PARIS LA DEFENSE CEDEX Tel: 0 1 44 76 16 16	<b>Ingenieur Acousticien</b>  <b>LASA</b> 26 Rue Bénard 75014 Paris Tel: 01 43 13 34 00
<b>Emetteur</b>  <b>enia ARCHITECTES</b>	<b>Plan de repérage</b> 

### PC5-1 - Plan des toitures

DATE D'INDICE : 28/11/2024		ECH : 1 : 250			
PA16	EMETTEUR	PC	NIVEAU	PC5-1	A
AFFAIRE	EMETTEUR	PHASE	NIVEAU	NUMERO	INDICE

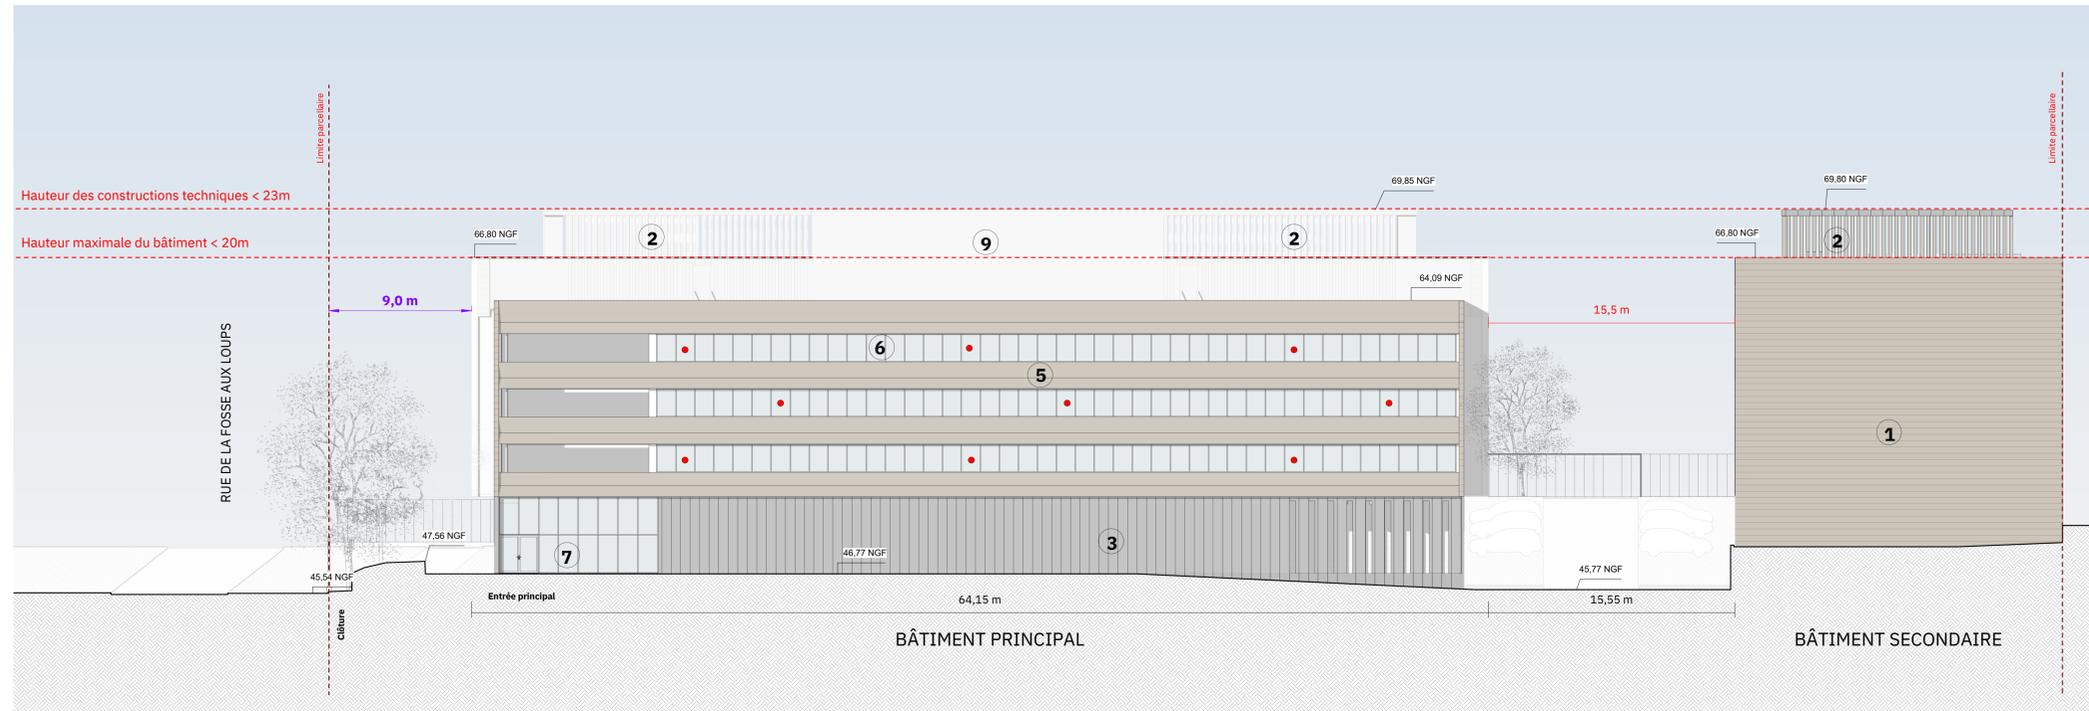

Façade Sud

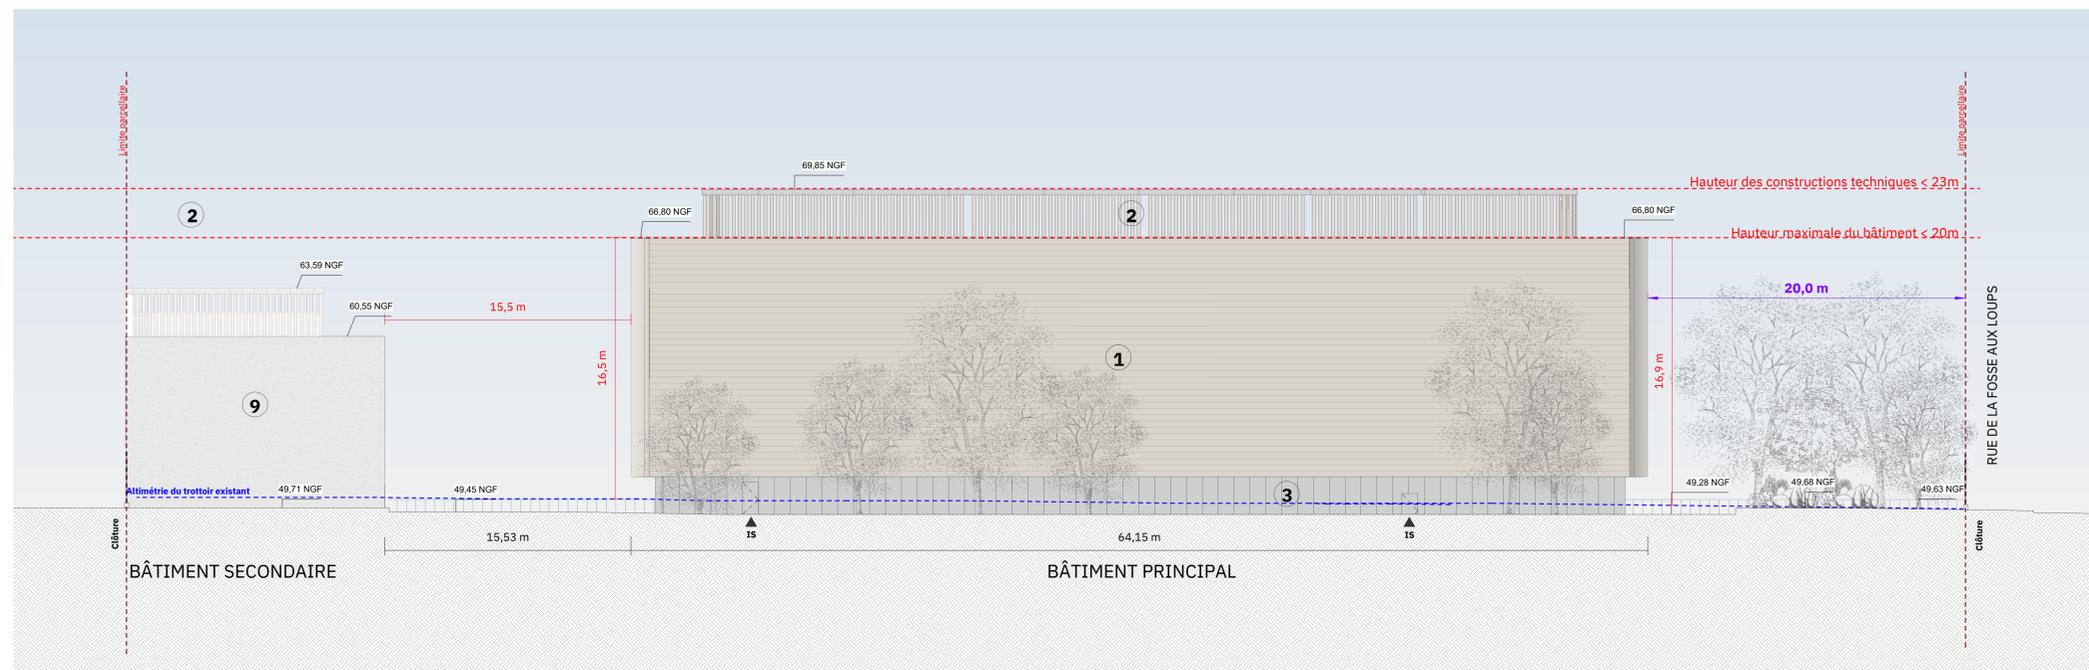

Façade

**Légende des matériaux**

1. Panneaux de céramique de teinte claire
2. Façade métallique à claire voie de teinte claire
3. Panneaux métalliques pleins de teinte claire
4. Panneaux métalliques perforés de teinte claire
5. Bardage métallique profilé de teinte claire
6. Châssis vitrés de teinte claire
7. Mur rideau avec portes vitrées intégrées
8. Façade en ventelles métalliques de teinte claire
9. Enduit de teinte claire

--- Terrain naturel avant travaux


--- Limite de hauteur constructible mesurés à partir du niveau de référence PLU

RESPECT DU PLU :


- Article 6 : retrait depuis voies publiques
- Article 8 : implantation des constructions les unes par rapport aux autres sur une même propriété. L= h / 2
- Article 7 : retrait en limite séparative
- Article 10 : Hauteur maximale du PLU

Les cotes de hauteur indiquées sur les plans sont mesurées à partir de la ligne de référence prise sur le trottoir ou sur la limite de propriété.


<b>DATA CENTER EQUINIX</b> <b>Rue Charles Michels</b> <b>95100 Argenteuil</b>					
<b>Exploitant</b>  <b>EQUINIX</b> 114 Rue Ambroise Croizat 93200 Nanterre Tel : 01 48 17 85 46	<b>Maîtrise d'Ouvrage</b> <b>DMD DATA</b> 8 Rue de Lincoln 75008 Paris Tel :				
<b>Coordination des Etudes &amp; BIM Management</b>  <b>IMOGIS</b> 28, Rue Diderot 92000 Nanterre Tel : 01 41 39 06 66	<b>Architecte</b>  <b>ENIA Architectes</b> 73 Rue Victor Hugo 93170 Stains Tel : 01 84 03 04 34				
<b>Structure</b>  <b>TERRELL</b> 40 avenue Pierre Lefaucheux 92100 Sceaux Tel : 01 46 21 07 46	<b>Assistant Maîtrise d'ouvrage</b>  <b>Atelier Perchaud</b> 142 Rue de Rivoli 75001 PARIS Tel : 06 12 68 51 04				
<b>Environnement</b>  <b>EODD Ingénieurs Conseils</b> 50 Rue Albert 75013 Paris Tel : 0 4 72 76 06 90	<b>Bet Electricite Fluides</b>  <b>CCingentier</b> 28 rue Diderot 92000 NANTERRE Tel : 0 1 47 77 87 00				
<b>Paysagiste</b>  <b>STEPHANIE MALLIER</b> EcoSite du Val de Drôme Ploise Michel Paulus 26400 Eure Tel : 06 26 21 46 52	<b>BET VRD</b>  <b>HERA</b> Infrastructures Aménagement Conseil 1 rue des Etangs 91590 BAULNE				
<b>Bureau De Controle</b>  <b>Socotec</b> Tour Pacific, 13 Cr Valmy 11 92077 PARIS LA DEFENSE CEDEX Tel : 0 1 44 76 16 16	<b>Ingenieur Acousticien</b>  <b>LASA</b> 26 Rue Bénard 75014 Paris Tel: 01 43 13 34 00				
<b>Emetteur</b>  <b>enia ARCHITECTES</b>	<b>Plan de repérage</b> 				
<b>PC5-2 - Plan des façades N S</b>					
DATE D'INDICE : 28/11/2024 <span style="float: right;">ECH : 1 : 200</span>					
<b>PA16</b> <small>AFFAIRE</small>	<b>ENIA</b> <small>EMETTEUR</small>	<b>PC</b> <small>PHASE</small>	<b>PC5-2</b> <small>NIVEAU</small>	<b>A</b> <small>NUMERO</small>	<b>A</b> <small>INDICE</small>

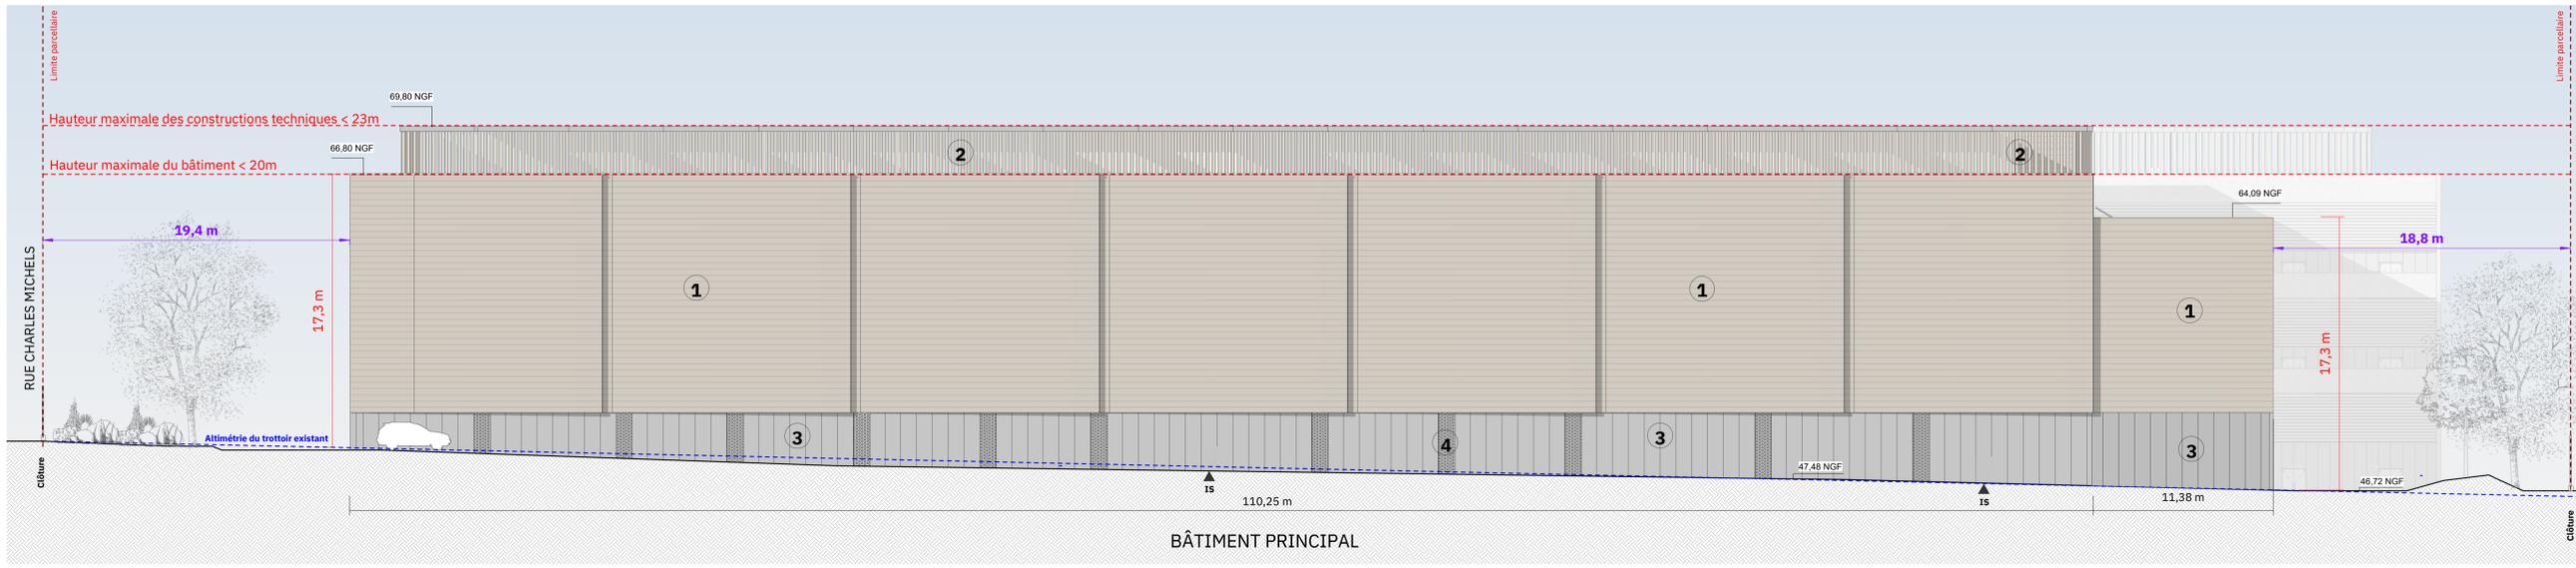

ELEVATION EST

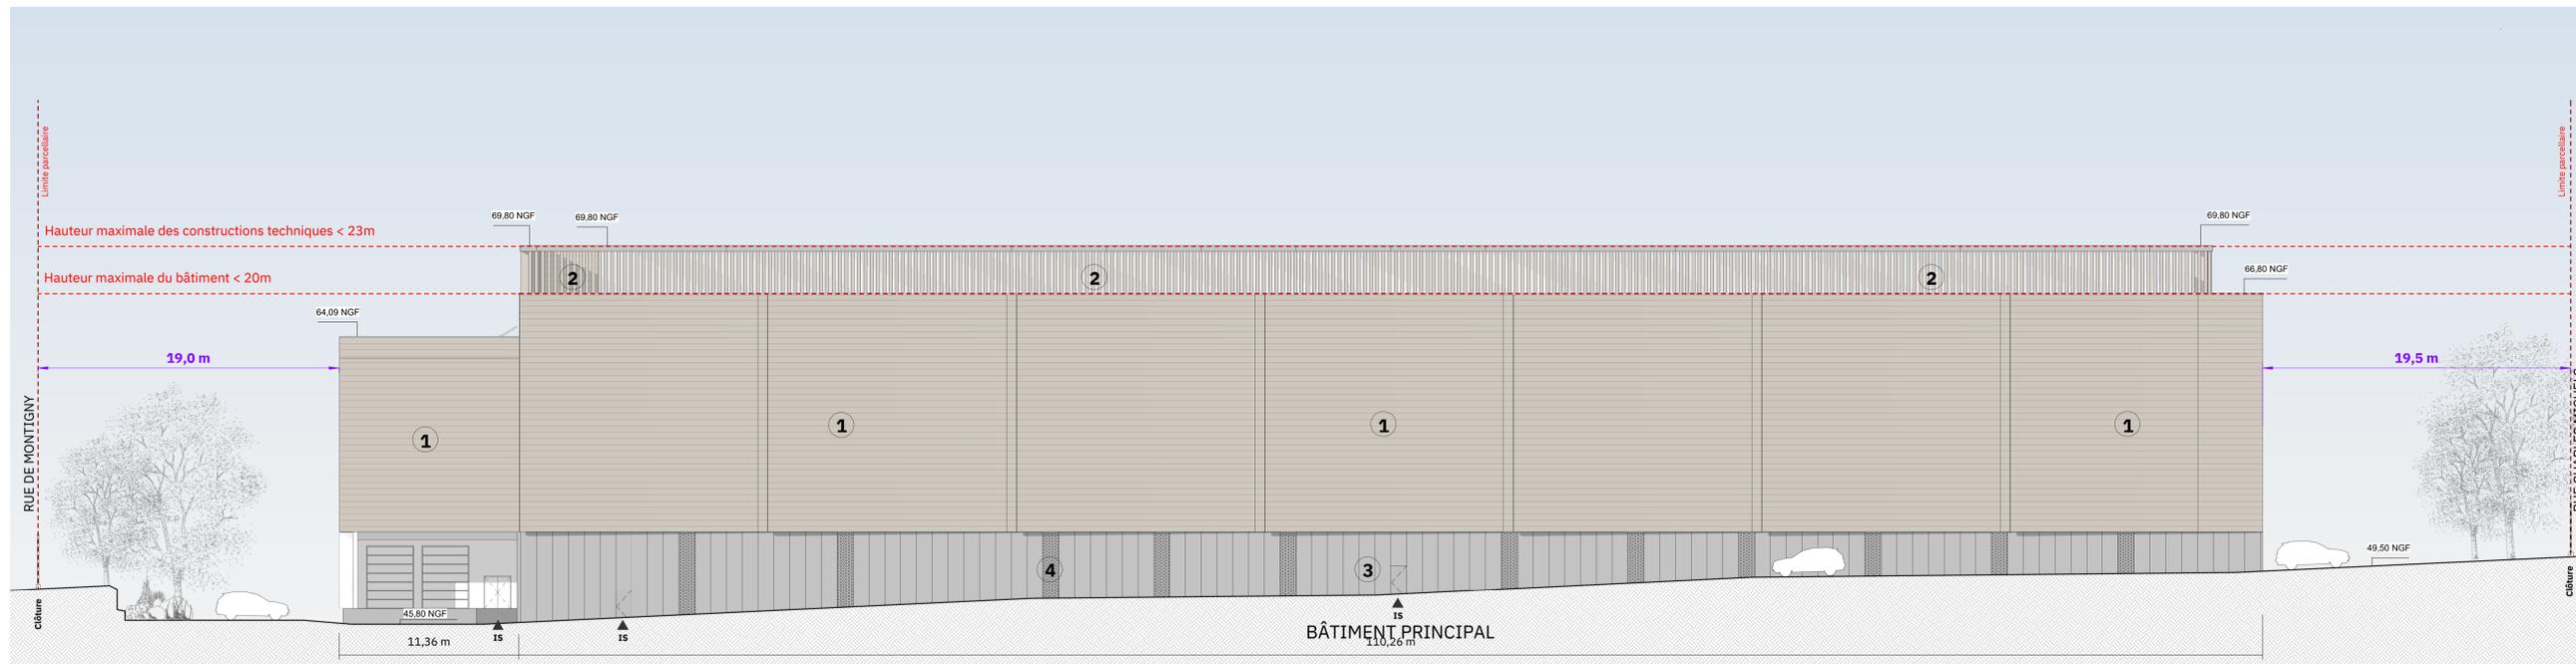

ELEVATION OUEST

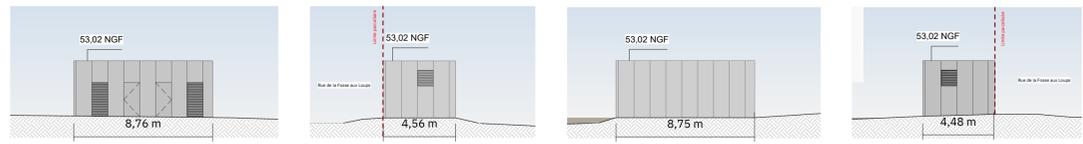

BATIMENT ENEDIS ELEVATION OUEST    BATIMENT ENEDIS ELEVATION SUD    BATIMENT ENEDIS ELEVATION EST    BATIMENT ENEDIS ELEVATION NORD

- Légende des matériaux**
1. Panneaux de céramique de teinte claire
  2. Façade métallique à claire voie de teinte claire
  3. Panneaux métalliques pleins de teinte claire
  4. Panneaux métalliques perforés de teinte claire
  5. Bardage métallique profilé de teinte claire
  6. Châssis vitrés de teinte claire
  7. Mur rideau avec portes vitrées intégrées
  8. Façade en ventelles métalliques de teinte claire
  9. Enduit de teinte claire


- - - Terrain naturel avant travaux
  - - - Limite de hauteur constructible mesurés à partir du niveau de référence PLU
- RESPECT DU PLU :
- Article 6 : retrait depuis voies publiques
  - Article 8 : implantation des constructions les unes par rapport aux autres sur une même propriété. L= h / 2
  - Article 7 : retrait en limite séparative
  - Article 10 : Hauteur maximale du PLU

Les cotes de hauteur indiquées sur les plans sont mesurées à partir de la ligne de référence prise sur le trottoir ou sur la limite de propriété.


DATA CENTER EQUINIX Rue Charles Michels 95100 Argenteuil	
<b>Exploitant</b>  EQUINIX 114 Rue Ambroise Croizat 93200 Nanterre Tel: 01 48 17 65 46	<b>Maîtrise d'Ouvrage</b> <b>DMD DATA</b> 8 Rue de Lincoln 75008 Paris Tel:
<b>Coordination des Etudes &amp; BIM Mangement</b>  IMOGIS 28, Rue Diderot 92000 Nanterre Tel: 01 41 39 06 66	<b>Architecte</b>  ENIA Architectes 73 Rue Victor Hugo 93170 Stanolet Tel: 01 84 03 04 34
<b>Structure</b>  TERRELL 40 avenue Pierre Lefaucheux 92100 Boulogne-Billancourt Tel: 01 46 21 07 46	<b>Assistant Maîtrise d'ouvrage</b>  Atelier Perchaud 142 Rue de Rivoli 75001 PARIS Tel: 06 12 68 51 04
<b>Environnement</b>  EODD Ingénieurs Conseils 50 Rue Albert 75013 Paris Tel: 0 4 72 76 06 90	<b>Bet Electricite Fluides</b>  CCingentier 28 rue Diderot 92000 NANTERRE Tel: 0 1 47 77 67 00
<b>Paysagiste</b>  STEPHANIE MALLIER EcoSite du Val de Drôme Place Michel Paulus 26400 Eure Tel: 06 26 21 46 52	<b>BET VRD</b>  HERA Infrastructures Aménagement Conseil 1 rue des Etangs 91590 BAULNE
<b>Bureau De Controle</b>  Socotec Tour Pacific, 13 Cr Vialmy 11 92077 PARIS LA DEFENSE CEDEX Tel: 0 1 44 76 16 16	<b>Ingenieur Acousticien</b>  LASA 26 Rue Bénard 75014 Paris Tel: 01 43 13 34 00
<b>Emetteur</b> 	<b>Plan de repérage</b> 

PC5-3 - Plan des façades E W

DATE D'INDICE : 28/11/2024		ECH : 1 : 200			
PA16	ENIA	PC		PC5-3	A
AFFAIRE	EMETTEUR	PHASE	NIVEAU	NUMERO	INDICE

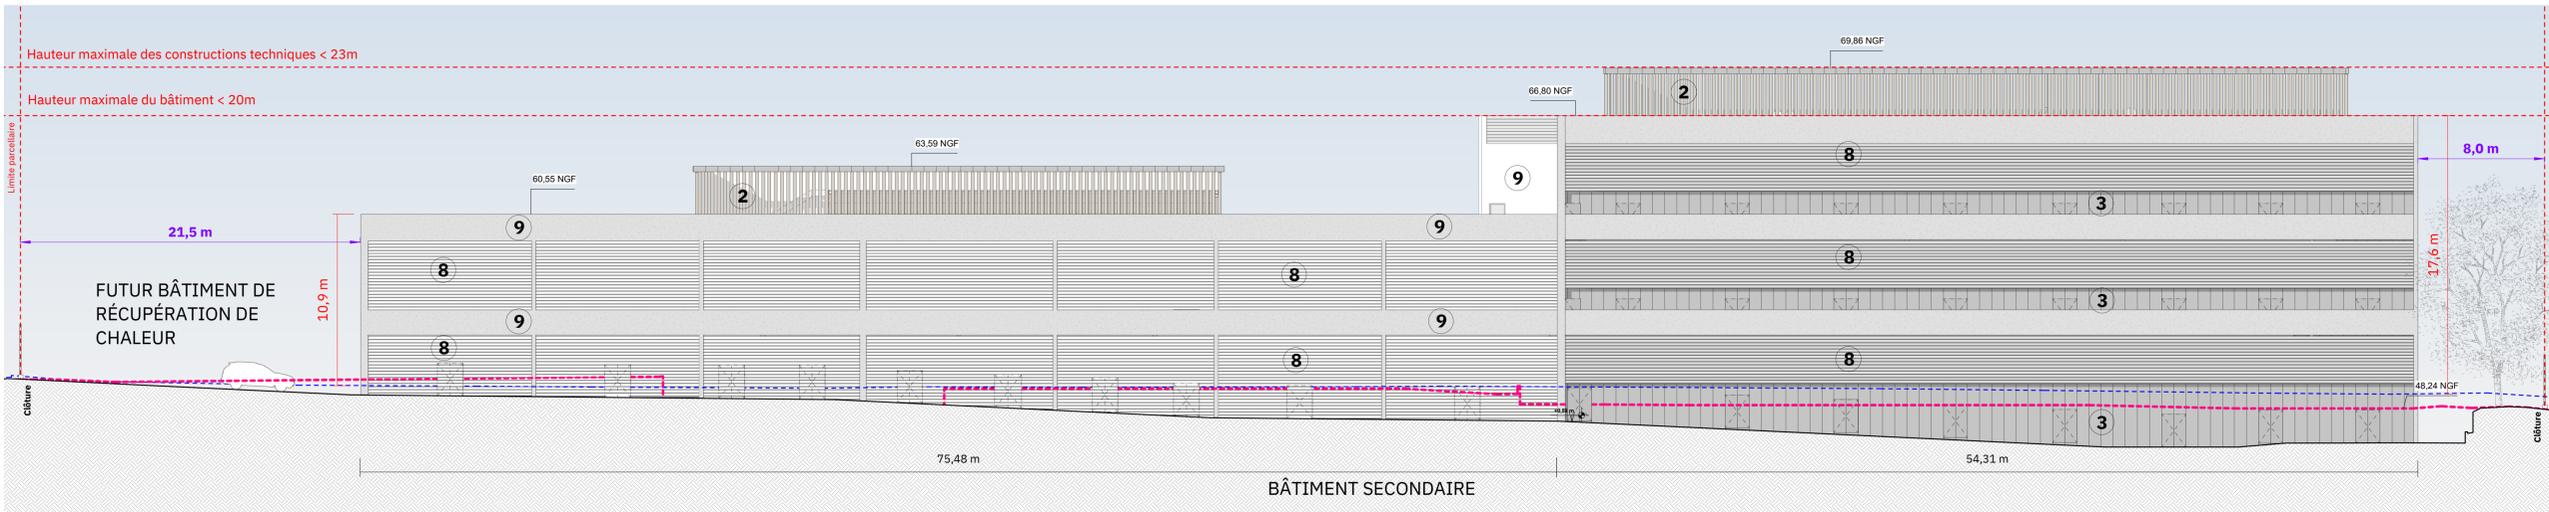

ELEVATION EST

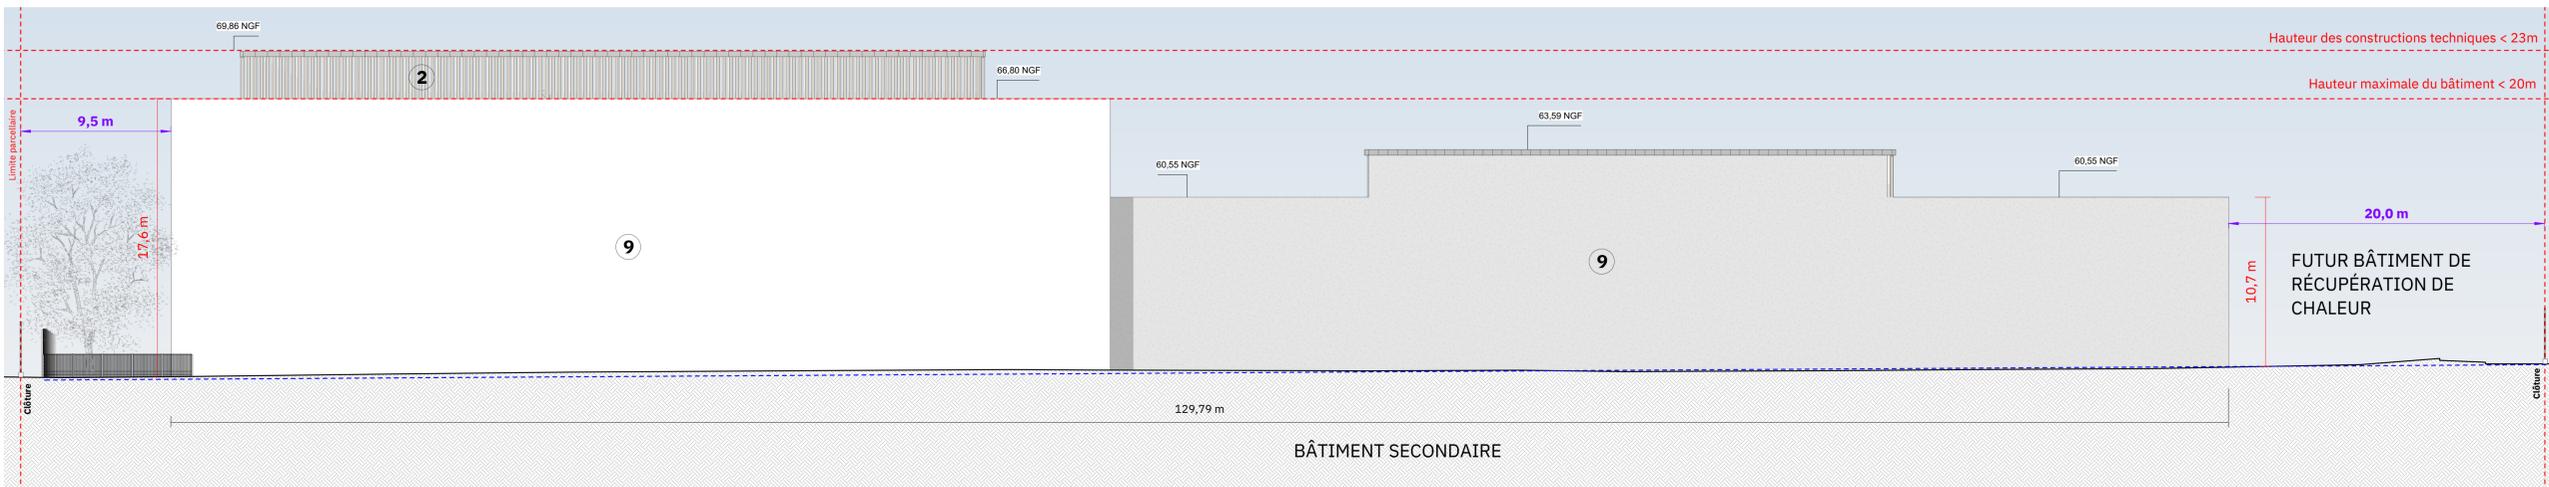

ELEVATION OUEST

- Légende des matériaux**
1. Panneaux de céramique de teinte claire
  2. Façade métallique à claire voie de teinte claire
  3. Panneaux métalliques pleins de teinte claire
  4. Panneaux métalliques perforés de teinte claire
  5. Bardage métallique profilé de teinte claire
  6. Châssis vitrés de teinte claire
  7. Mur rideau avec portes vitrées intégrées
  8. Façade en ventelles métalliques de teinte claire
  9. Enduit de teinte claire

- - - Terrain naturel avant travaux
  - - - Limite de hauteur constructible mesurés à partir du niveau de référence PLU
- RESPECT DU PLU :
- Article 6 : retrait depuis voies publiques
  - Article 8 : implantation des constructions les unes par rapport aux autres sur une même propriété.  $L = h / 2$
  - Article 7 : retrait en limite séparative
  - Article 10 : Hauteur maximale du PLU

Les cotes de hauteur indiquées sur les plans sont mesurées à partir de la ligne de référence prise sur le trottoir ou sur la limite de propriété.

DATA CENTER EQUINIX	
Rue Charles Michels 95100 Argenteuil	
<b>Exploitant</b>  EQUINIX 114 Rue Ambroise Croizat 93200 Nanterre Tel : 01 48 17 65 46	<b>Maîtrise d'Ouvrage</b> <b>DMD DATA</b> 8 Rue de Lincoln 75008 Paris Tel:
<b>Coordination des Etudes &amp; BIM Mangement</b>  IMOGIS 28 Rue Diderot 92000 Nanterre Tel : 01 41 39 06 66	<b>Architecte</b>  ENIA Architectes 73 Rue Victor Hugo 93170 Stanolet Tel : 01 84 03 04 34
<b>Structure</b>  TERRELL 40 avenue Pierre Lefaucheux 92100 Sceaux-Billancourt Tel : 01 46 21 07 46	<b>Assistant Maîtrise d'ouvrage</b>  Atelier Perchaud 142 Rue de Rivoli 75001 PARIS Tel : 06 12 68 51 04
<b>Environnement</b>  EODD Ingénieurs Conseils 50 Rue Albert 75013 Paris Tel : 0 4 72 76 06 90	<b>Bet Electricite Fluides</b>  CCingentiere 28 rue Diderot 92000 NANTERRE Tel : 0 1 47 77 67 00
<b>Paysagiste</b>  STEPHANIE MALLIER EcoSite du Val de Drôme Pline Michel Paulus 26400 Eure Tel : 06 26 21 46 52	<b>BET VRD</b>  HERA Infrastructures Aménagement Conseil 1 rue des Etangs 91590 BAULNE
<b>Bureau De Controle</b>  Socotec Tour Pacific, 13 Cr Valmy 11 92077 PARIS LA DEFENSE CEDEX Tel : 0 1 44 76 16 16	<b>Ingenieur Acousticien</b>  LASA 26 Rue Bénard 75014 Paris Tel:01 43 13 34 00
<b>Emetteur</b> 	<b>Plan de repérage</b> 

**PC5-4 - Plan des façades bâtiment secondaire**

DATE D'INDICE : 28/11/2024	ECH : 1 : 200			
PA16	ENIA	PC	PC5-4	A
AFFAIRE	EMETTEUR	PHASE	NIVEAU	NUMERO
				INDICE