


Le projet de déclassement et donc le périmètre de l'objet de l'enquête publique concerne uniquement la parcelle HM n°31, d'une superficie de 43 m², en vue de la cession d'une emprise de 24 m².

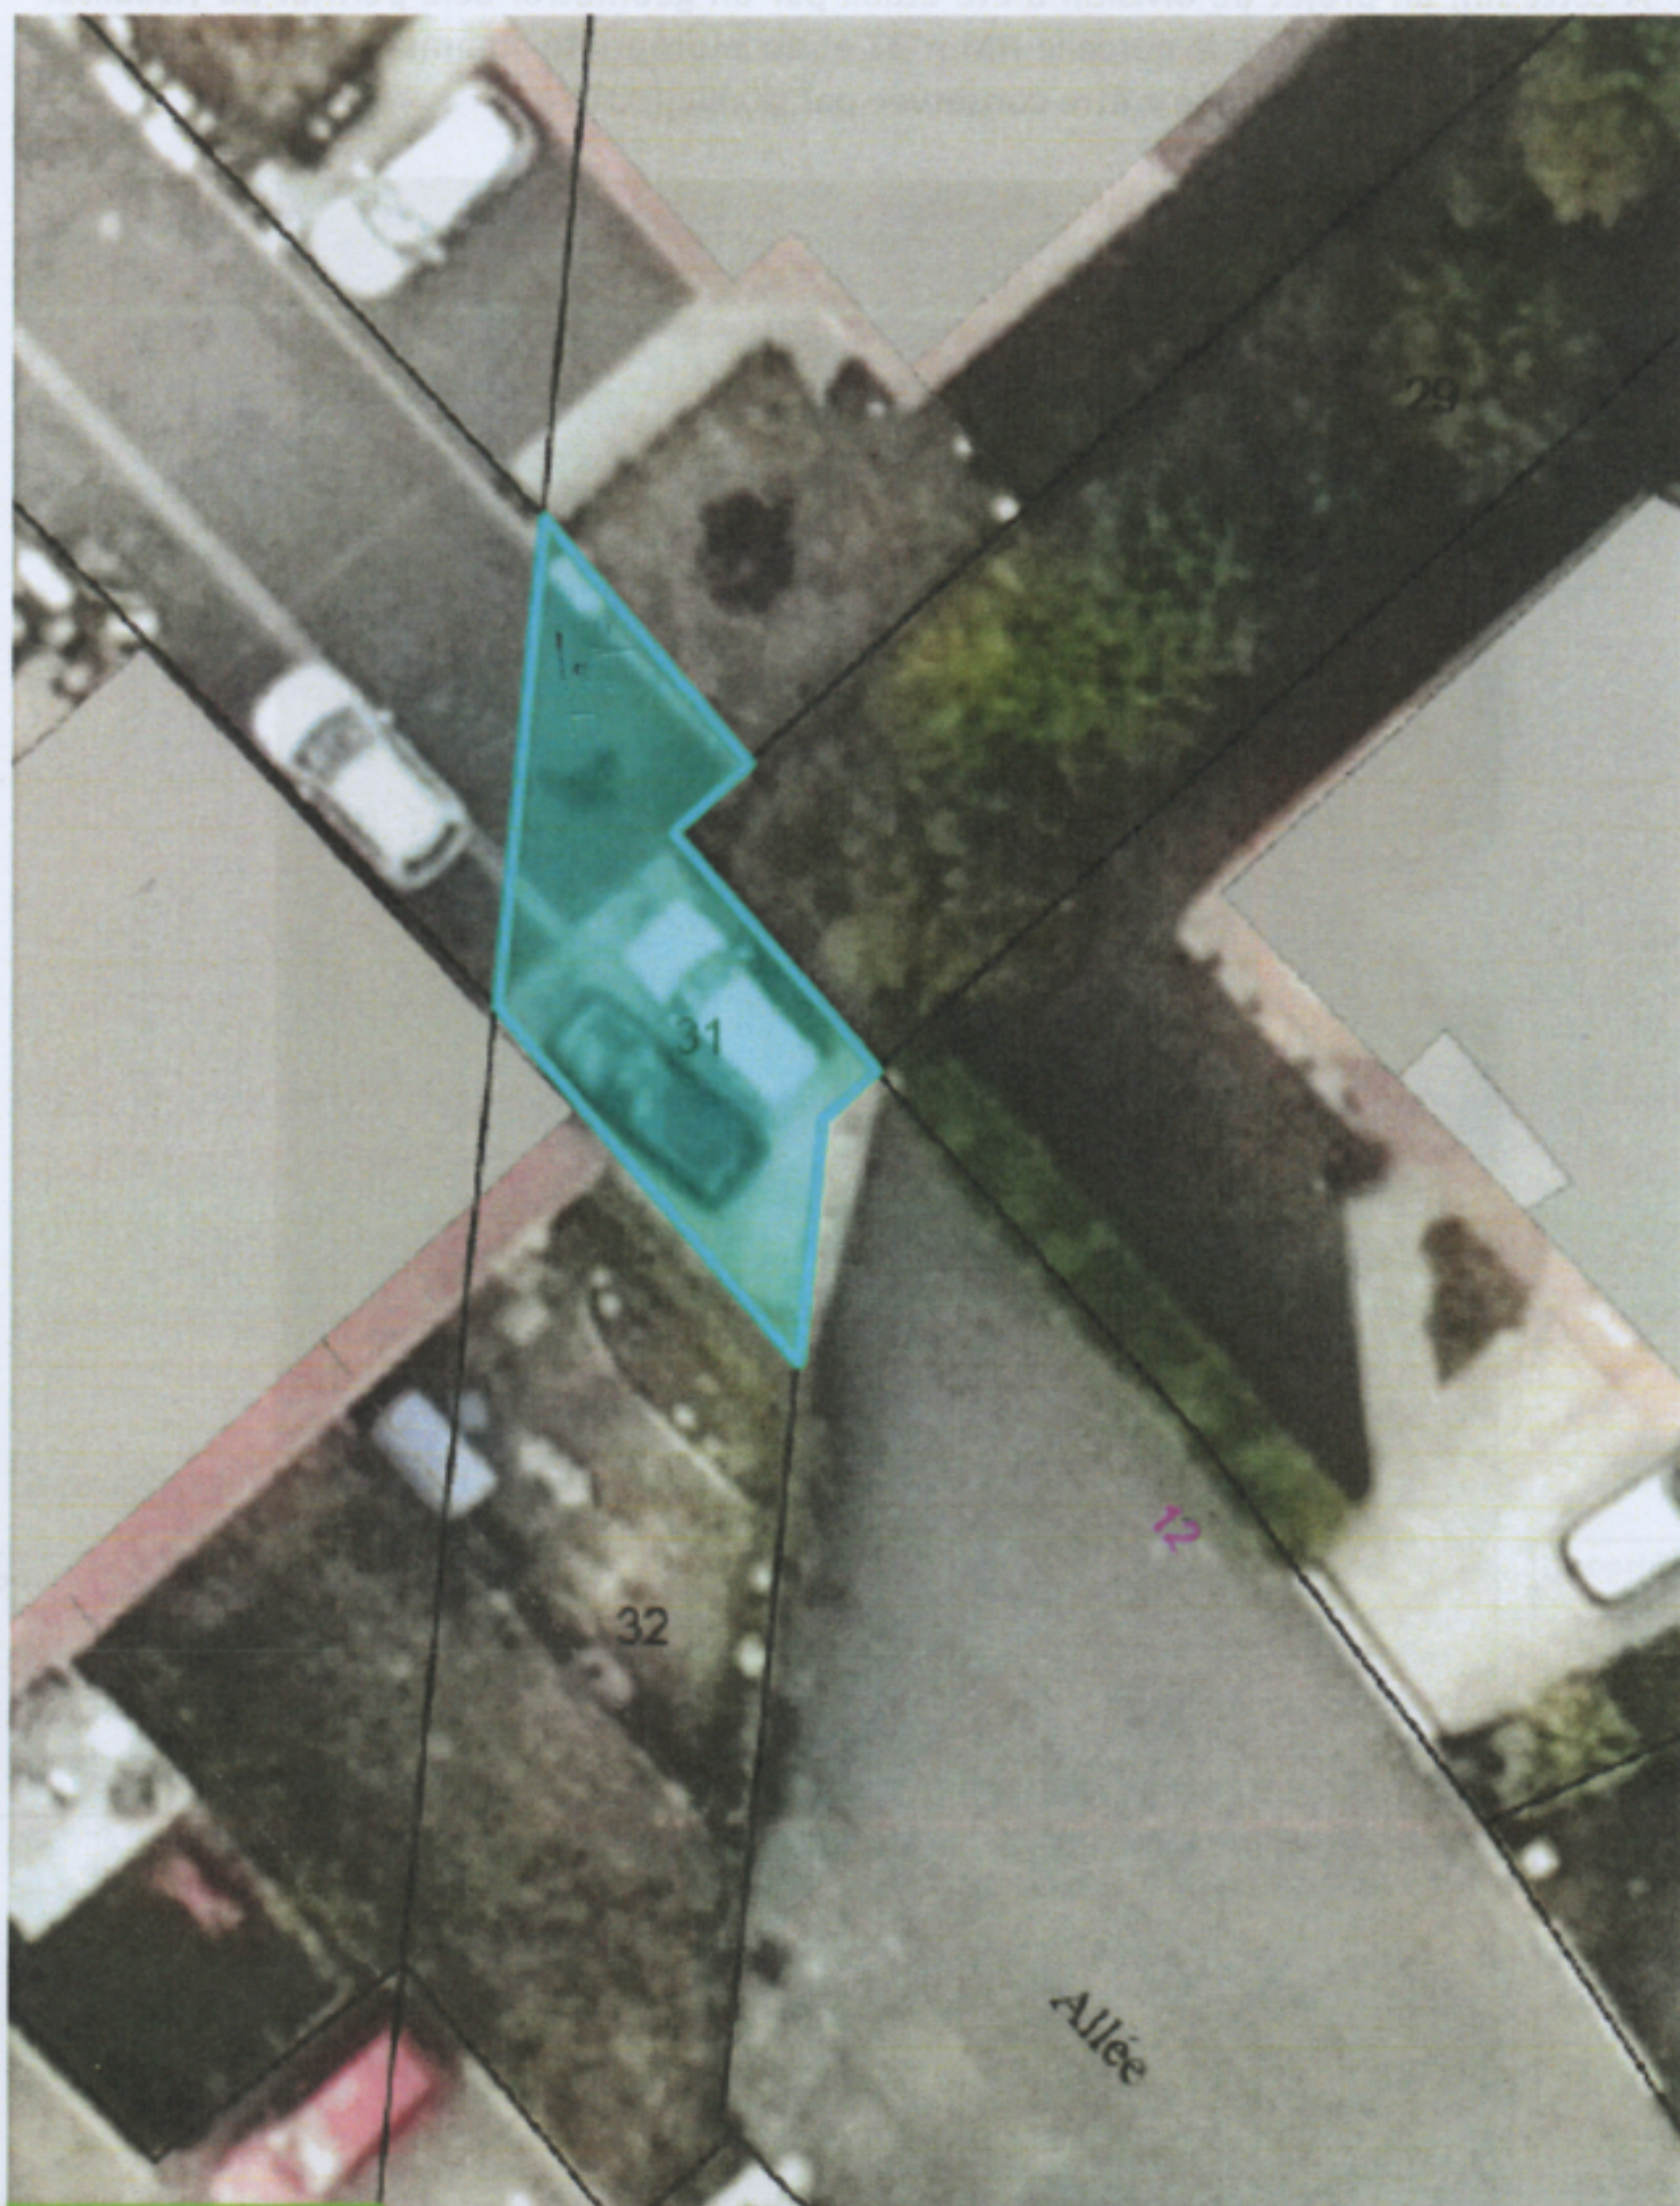

Source : CA de Cergy-Pontoise, ATGT 2018