

LEGENDE


 Emprise parcelle à acquérir

 Périmètre Global D.U.P.
(16Ha58)

 Limite Départementale et Communale

 Limite de parcelle

 Référence cadastrale

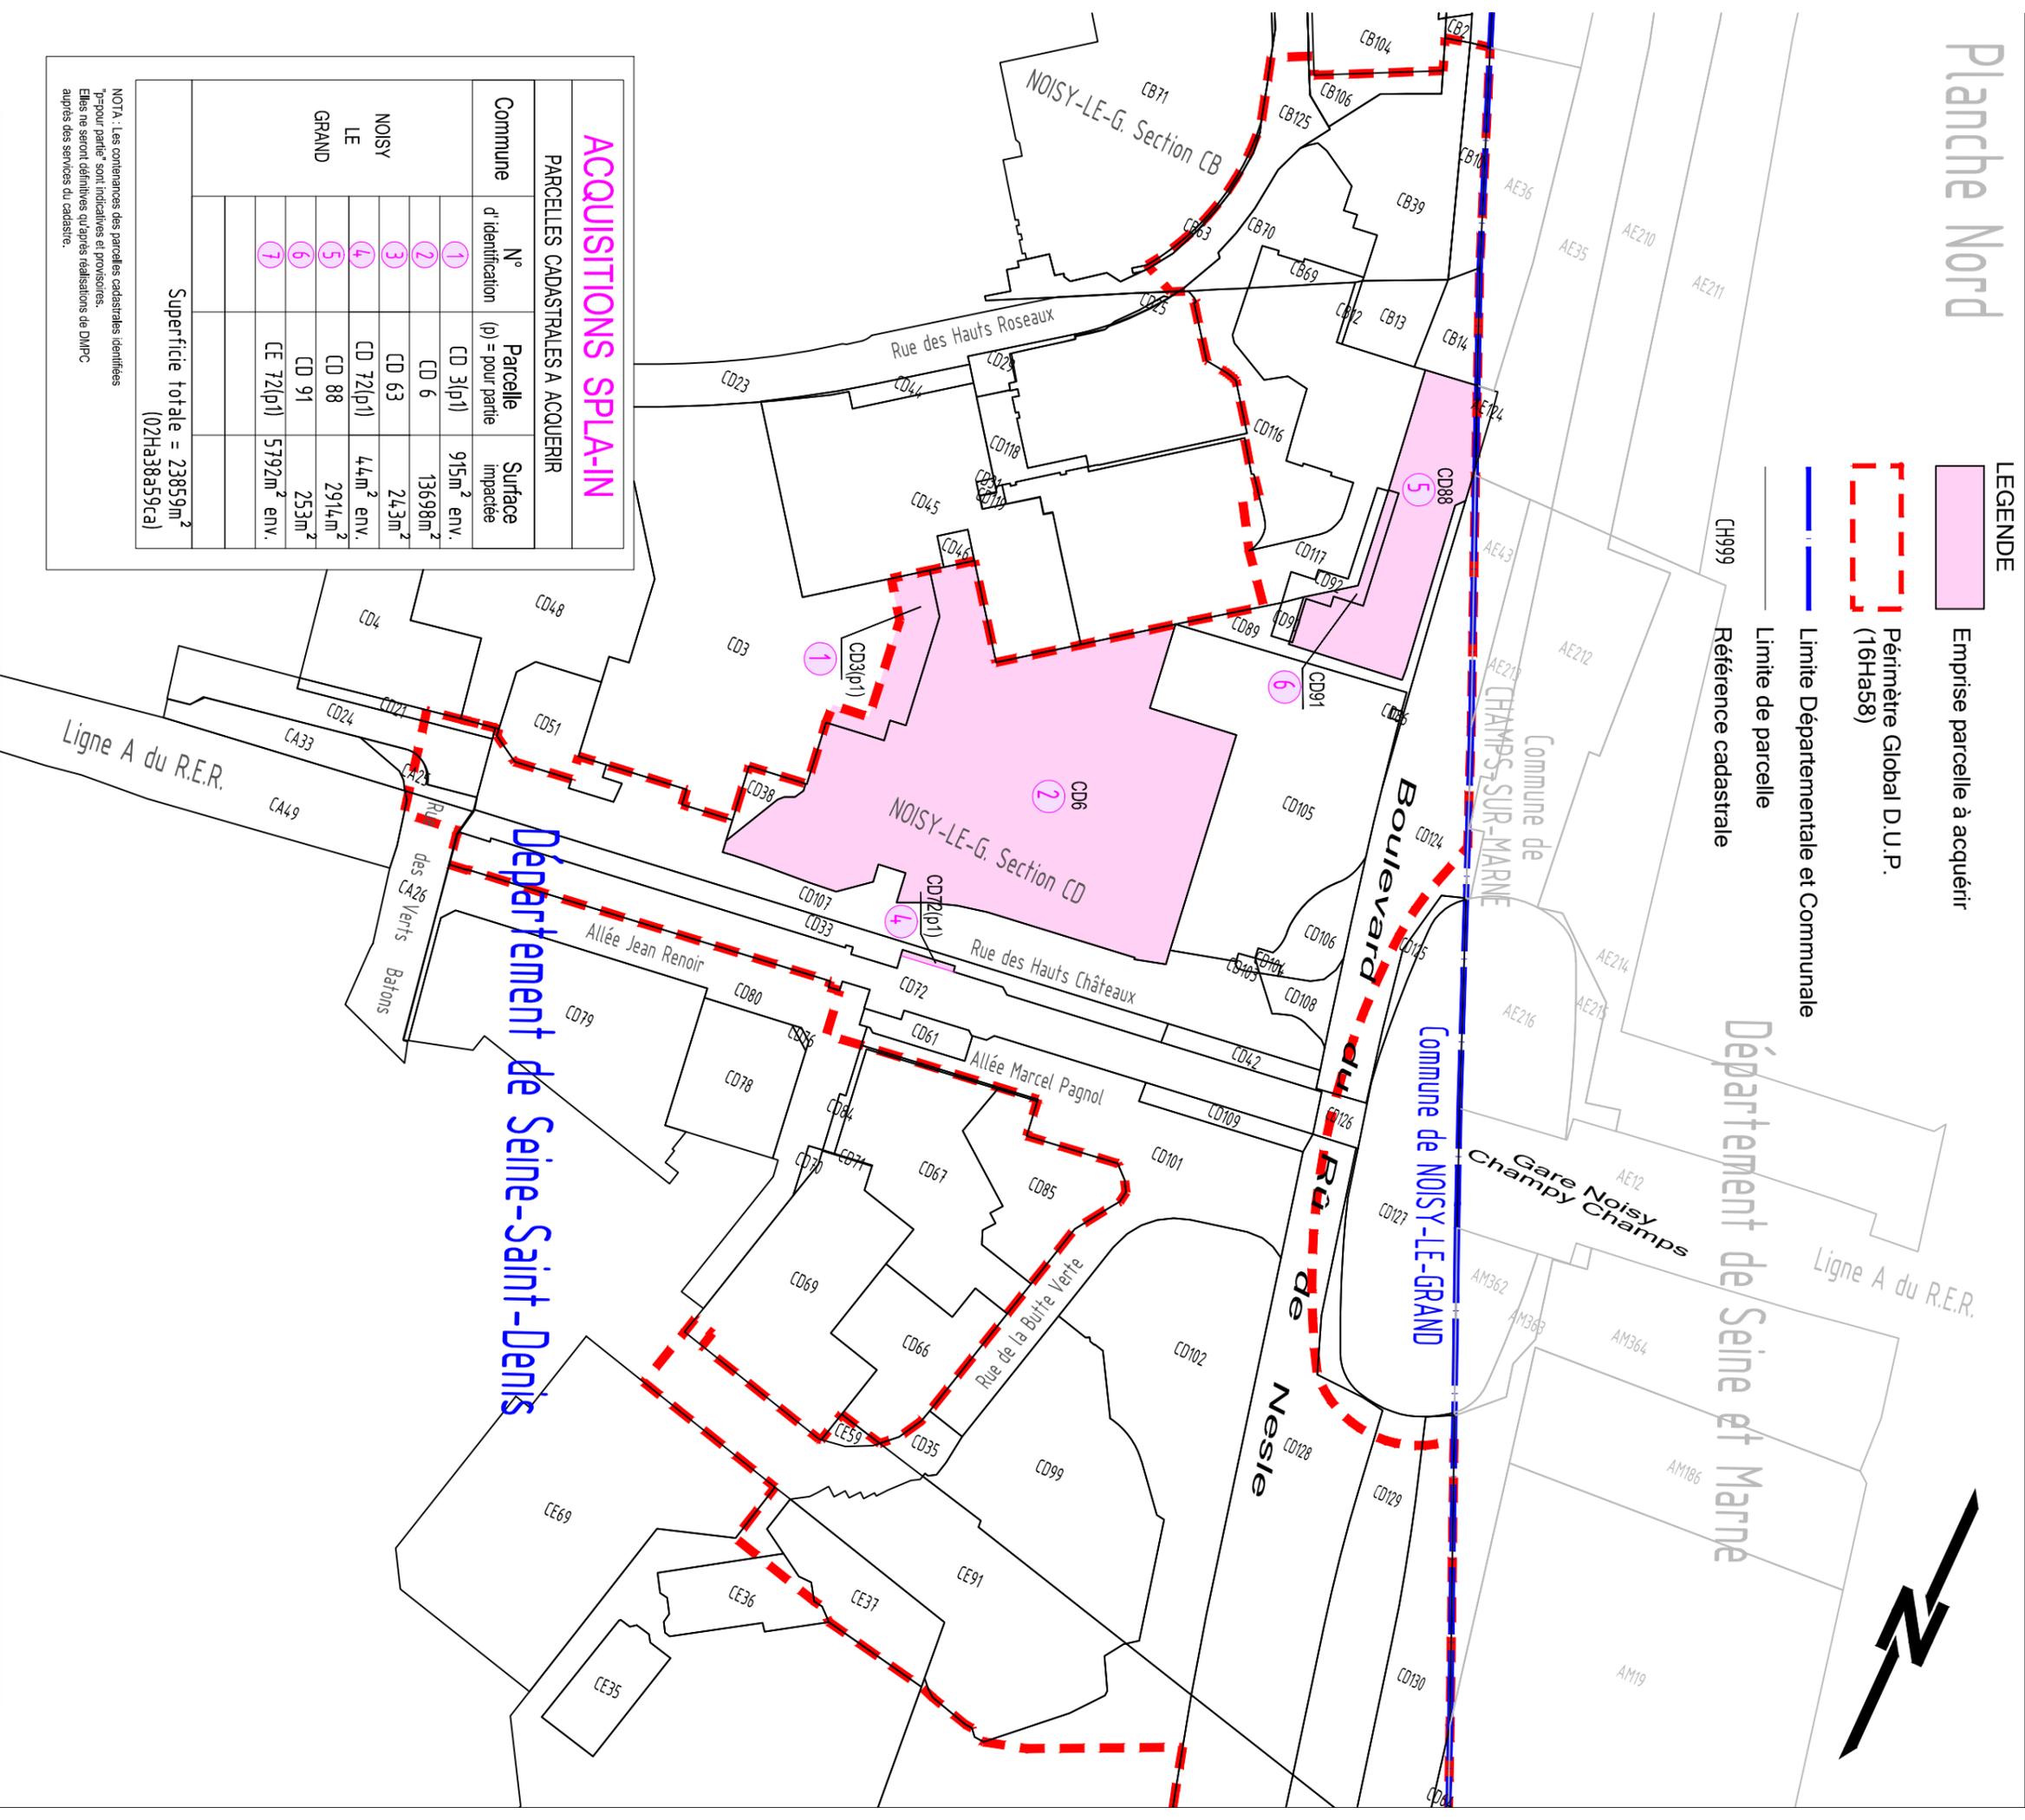

ACQUISITIONS SPLA-IN

PARCELLES CADASTRALES A ACQUERIR

Commune	N° d'identification	Parcelle (p) = pour partie	Surface impactée
NOISY LE GRAND	1	CD 3(p1)	915m ² env.
	2	CD 6	13698m ²
	3	CD 63	243m ²
	4	CD 72(p1)	44m ² env.
	5	CD 88	2914m ²
	6	CD 91	253m ²
	7	CE 72(p1)	5792m ² env.
Superficie totale = 23859m ² (02Ha38a59ca)			

NOTA : Les contenances des parcelles cadastrales identifiées "p" pour partie sont indicatives et provisoires. Elles ne seront définitives qu'après réalisations de DMPC auprès des services du cadastre.

SPLA-IN Noisy Est

DOSSIER DE DECLARATION D'UTILITE PUBLIQUE

D.U.P. Noisy Pôle Gare

Département de Seine-Saint-Denis
Commune de NOISY-LE-GRAND

PARCELLES CADASTRALES A ACQUERIR
PAR LA SPLA-IN

Planche Nord

Echelle : 1/3000 env. - Date : 18.10.2023