




Département de Seine et Marne

- LEGENDE**
- Emprise parcelle à acquérir
 - Périmètre Global D.U.P. (16Ha58)
 - Limite Départementale et Communale
 - Limite de parcelle
 - CH999 Référence cadastrale

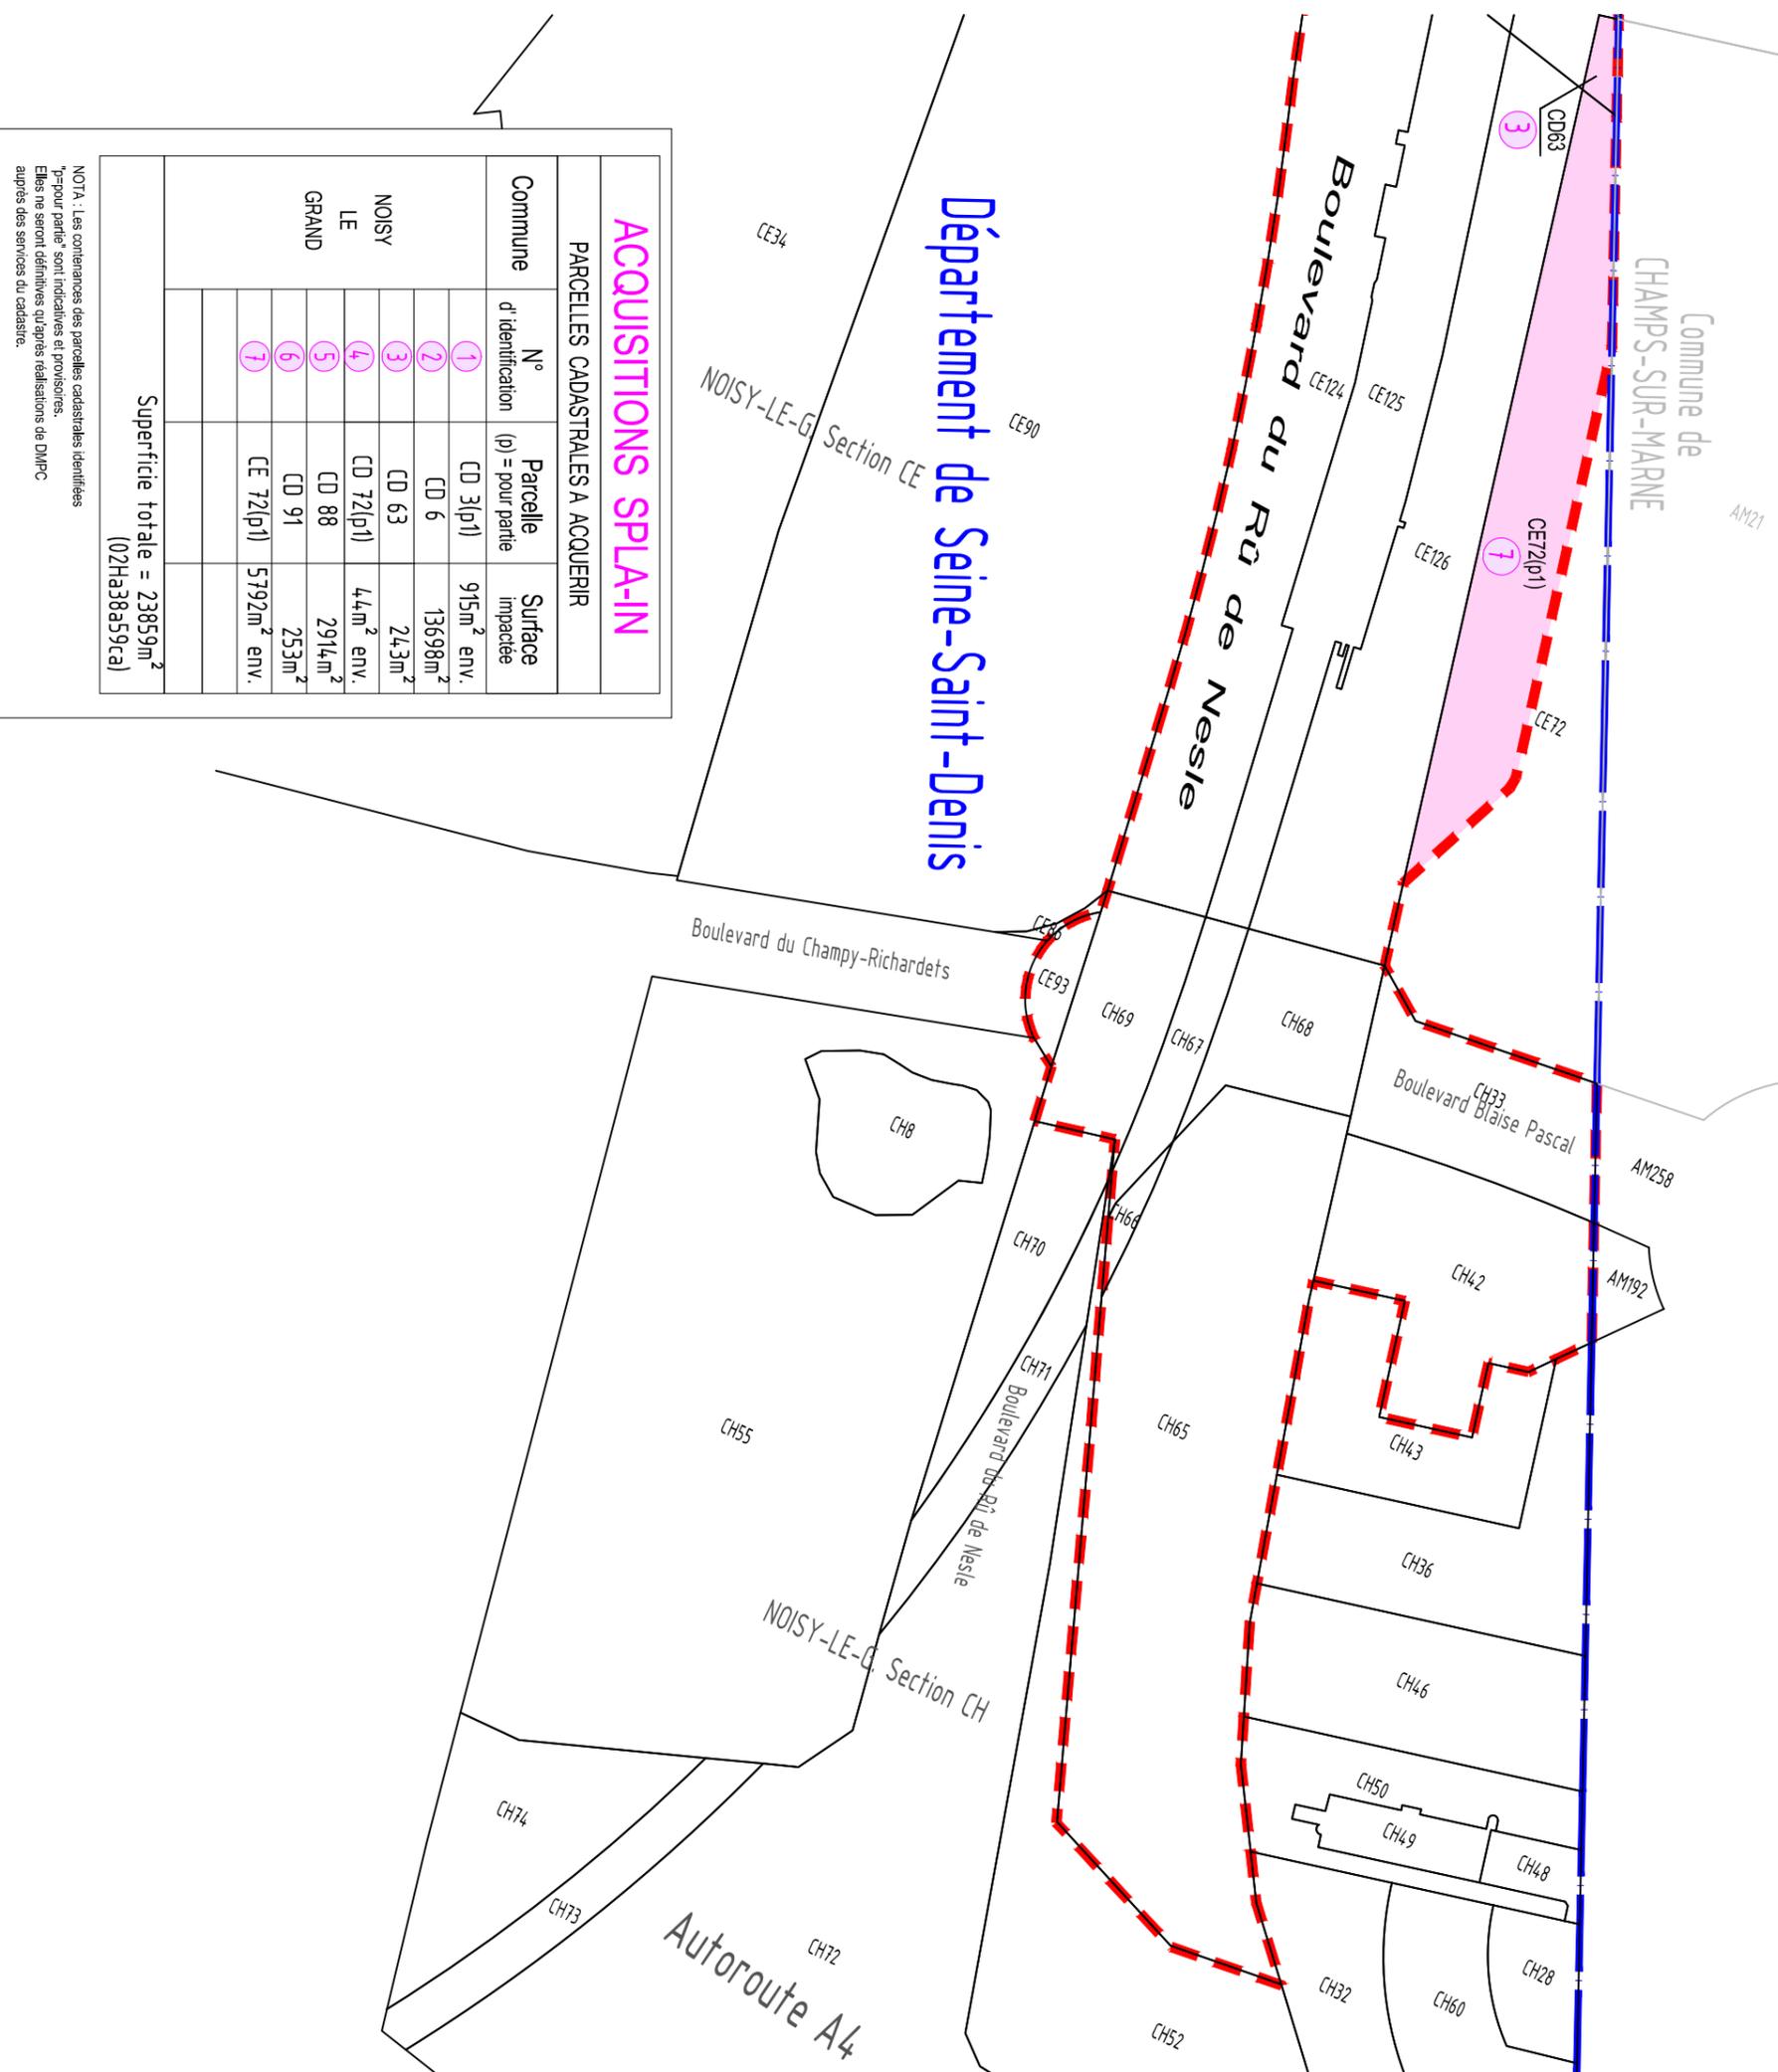

ACQUISITIONS SPLA-IN		
PARCELLES CADASTRALES A ACQUERIR		
Commune	N° d'identification	Parcelle (p) = pour partie Surface impactée
NOISY LE GRAND	①	CD 3(p1) 915m ² env.
	②	CD 6 13698m ²
	③	CD 63 243m ²
NOISY LE GRAND	④	CD 72(p1) 44m ² env.
	⑤	CD 88 2914m ²
	⑥	CD 91 253m ²
	⑦	CE 72(p1) 5792m ² env.
Superficie totale = 23859m ² (02Ha38a59ca)		

NOTA : Les conteneurs des parcelles cadastrales identifiées "pour partie" sont indicatives et provisoires. Elles ne seront définitives qu'après réalisations de DMPC auprès des services du cadastre.

SPLA-IN Noisy Est

Département de Seine-Saint-Denis
Commune de NOISY-LE-GRAND

DOSSIER DE DECLARATION D'UTILITE PUBLIQUE

D.U.P. Noisy Pôle Gare

PARCELLES CADASTRALES A ACQUERIR
PAR LA SPLA-IN

Planche Sud

Echelle : 1/3000 env. - Date : 18.10.2023