


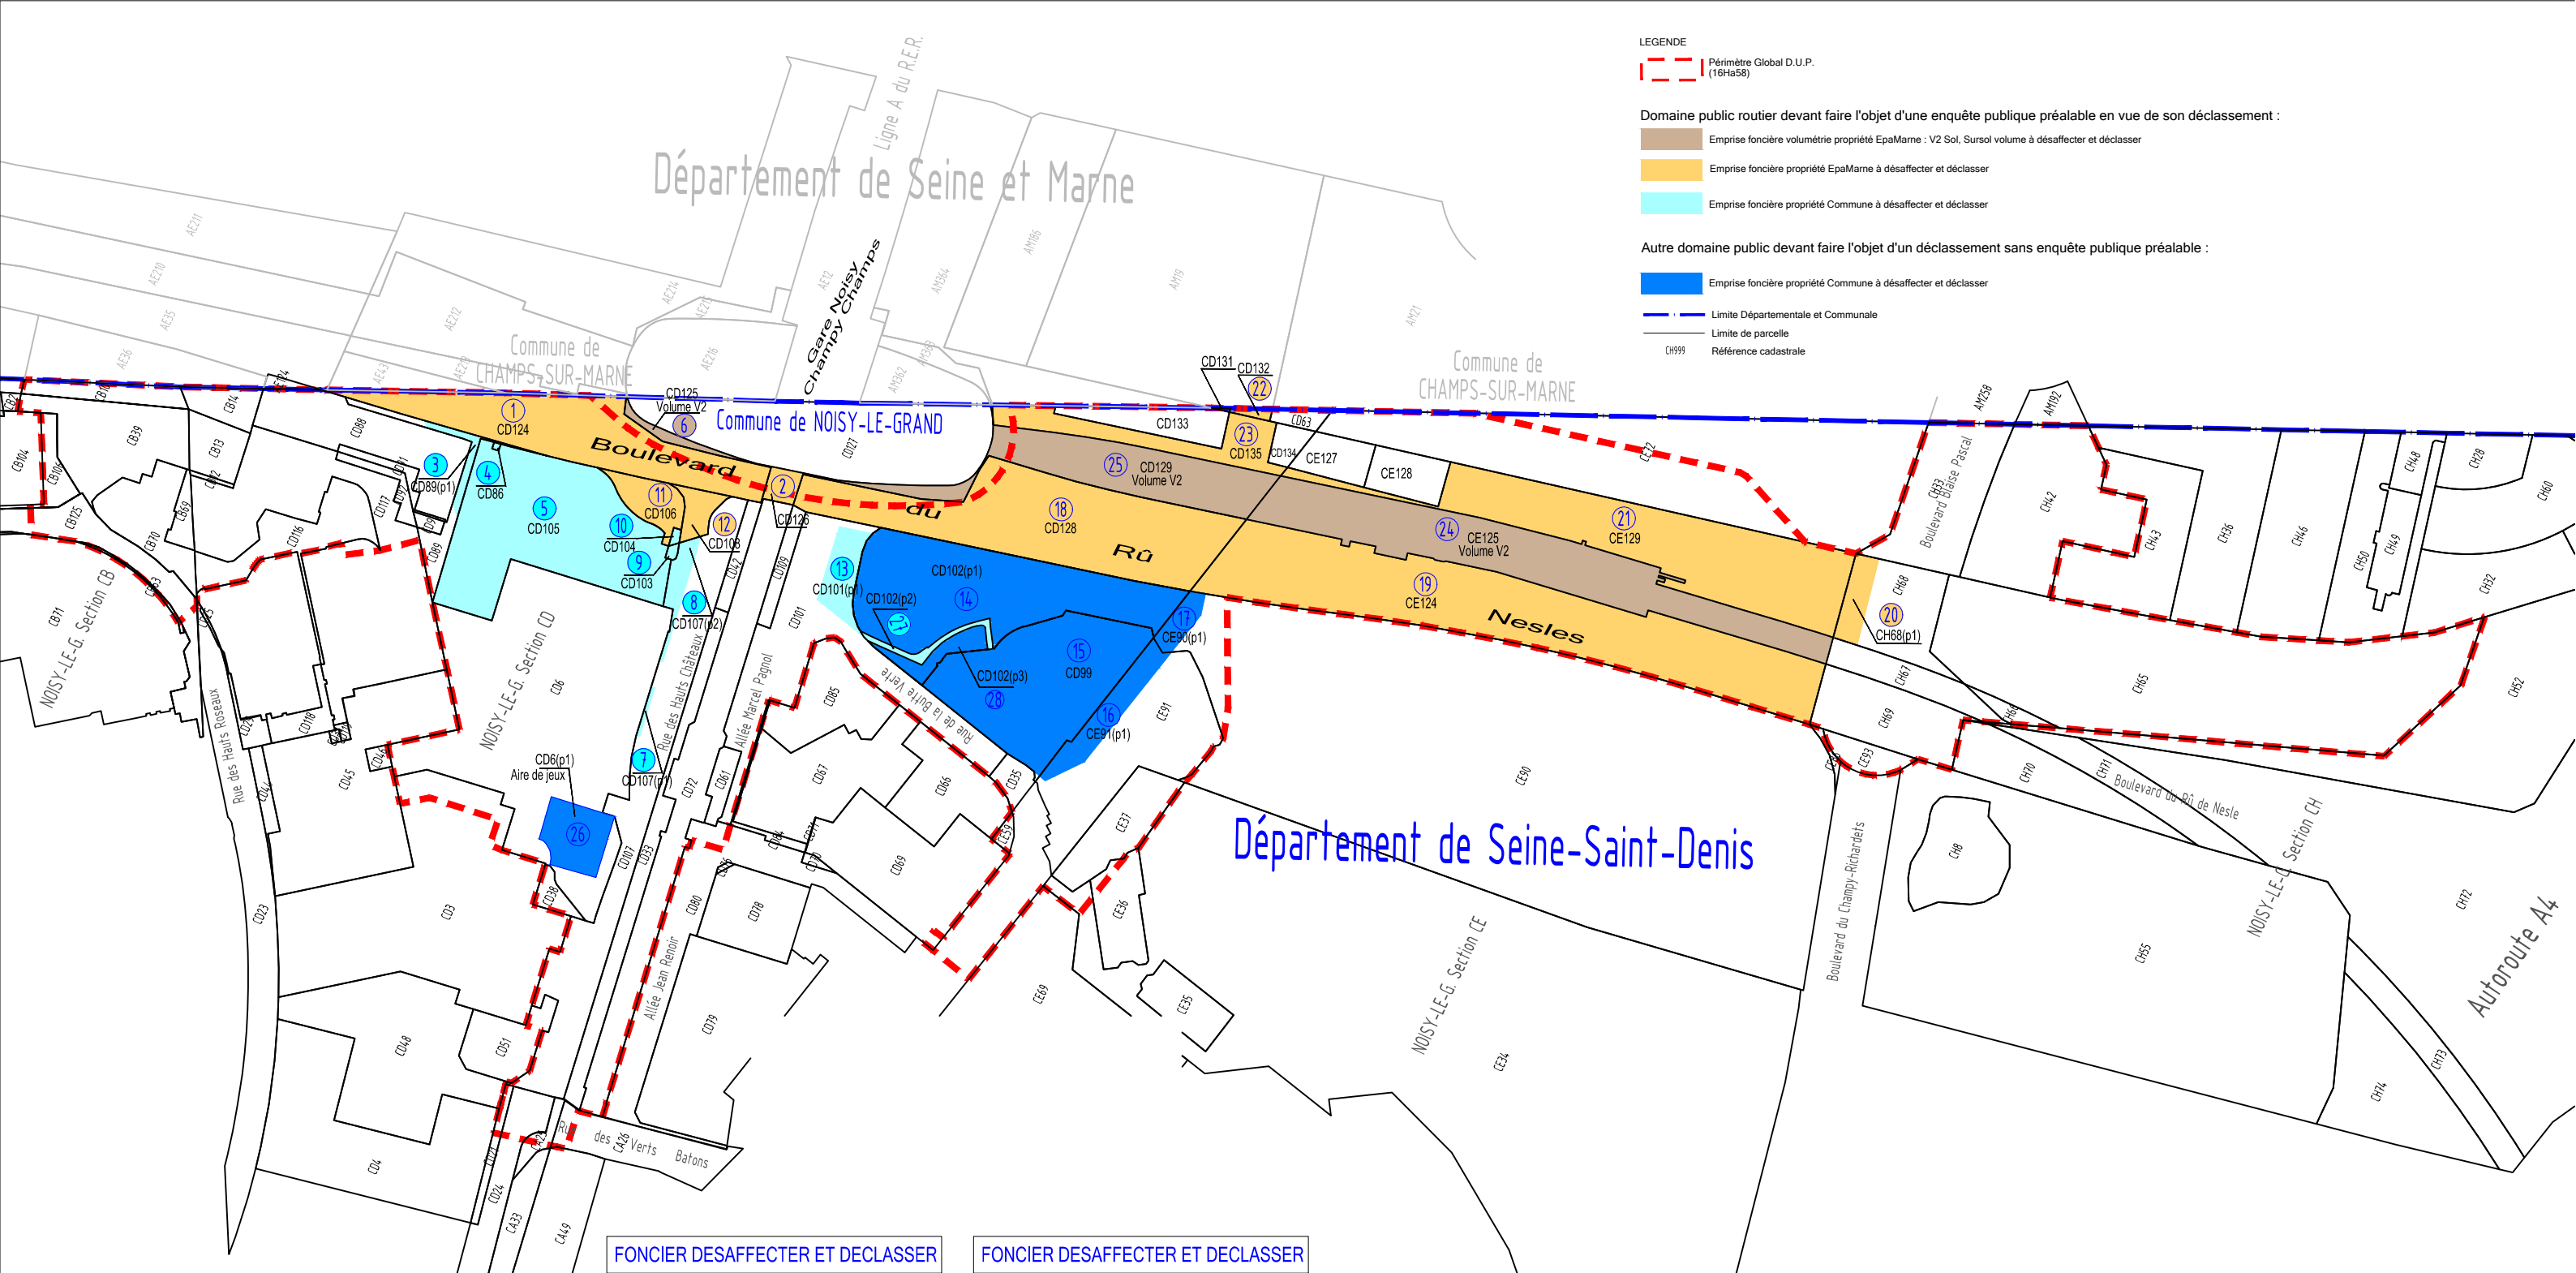

LEGENDE

Périmètre Global D.U.P. (16Ha58)

Domaine public routier devant faire l'objet d'une enquête publique préalable en vue de son déclassement :

- Emprise foncière volumétrie propriété EpaMarne : V2 Sol, Sursol volume à désaffecter et déclasser
- Emprise foncière propriété EpaMarne à désaffecter et déclasser
- Emprise foncière propriété Commune à désaffecter et déclasser

Autre domaine public devant faire l'objet d'un déclassement sans enquête publique préalable :

- Emprise foncière propriété Commune à désaffecter et déclasser
- Limite Départementale et Communale
- Limite de parcelle
- Référence cadastrale

FONCIER DESAFFECTER ET DECLASSER

PARCELLES CADASTRALES			
Commune	N° d'identification	Parcelle (p) = pour partie	Surface impactée
NOISY LE GRAND	1	CD124	4849m ²
	2	CD126	282m ²
	3	CD89(p1)	269m ² env.
	4	CD86	12m ²
	5	CD105	6612m ²
	6	CD125-VolumeV2	238m ²
	7	CD107(p1)	49m ² env.
	8	CD107(p2)	401m ² env.
	9	CD103	41m ²
	10	CD104	37m ²
	11	CD106	755m ²
	12	CD108	416m ²
	13	CD101(p1)	751m ² env.
	14	CD102(p1)	6045m ² env.
	15	CD99	5245m ²
	16	CE91(p1)	1006m ² env.
	17	CE90(p1)	387m ² env.
	18	CD128	7342m ²
	19	CE124	10678m ²
	20	CH68(p1)	559m ² env.

FONCIER DESAFFECTER ET DECLASSER

PARCELLES CADASTRALES			
Commune	N° d'identification	Parcelle (p) = pour partie	Surface impactée
NOISY LE GRAND	21	CE129	7173m ²
	22	CD132	85m ²
	23	CD135	1764m ²
	24	CE125-VolumeV2	6643m ²
	25	CD129-VolumeV2	3683m ²
	26	CD6-VolumeV10	1033m ² env.
	27	CD102(p2)	247m ² env.
	28	CD102(p3)	494m ² env.
Superficie totale = 67096m ² env. (06Ha70a96ca) env.			

NOTA : Les contenances des parcelles cadastrales identifiées "p-pour partie" sont indicatives et provisoires. Elles ne seront définitives qu'après réalisations de DMPC auprès des services du cadastre.

SPLA-IN Noisy Est

Département de Seine-Saint-Denis
Commune de NOISY-LE-GRAND

DOSSIER DE DECLARATION D'UTILITE PUBLIQUE
D.U.P. Noisy Pôle Gare

FONCIER A DESAFFECTER ET DECLASSER

Echelle : 1/3000 env. - Date : 08.09.2023
Modification : 31.01.2025