


**ANNEXE 7 : SCHÉMA CONCEPTUEL – PG – PROJET**  
**PROJET DE CONSTRUCTION DE COMMERCES/LOGEMENTS/BUREAUX**  
**ZAC ECOQUARTIER – Avenue Edouard Vaillant – PANTIN (93)**

**PROJET D'AMÉNAGEMENT**

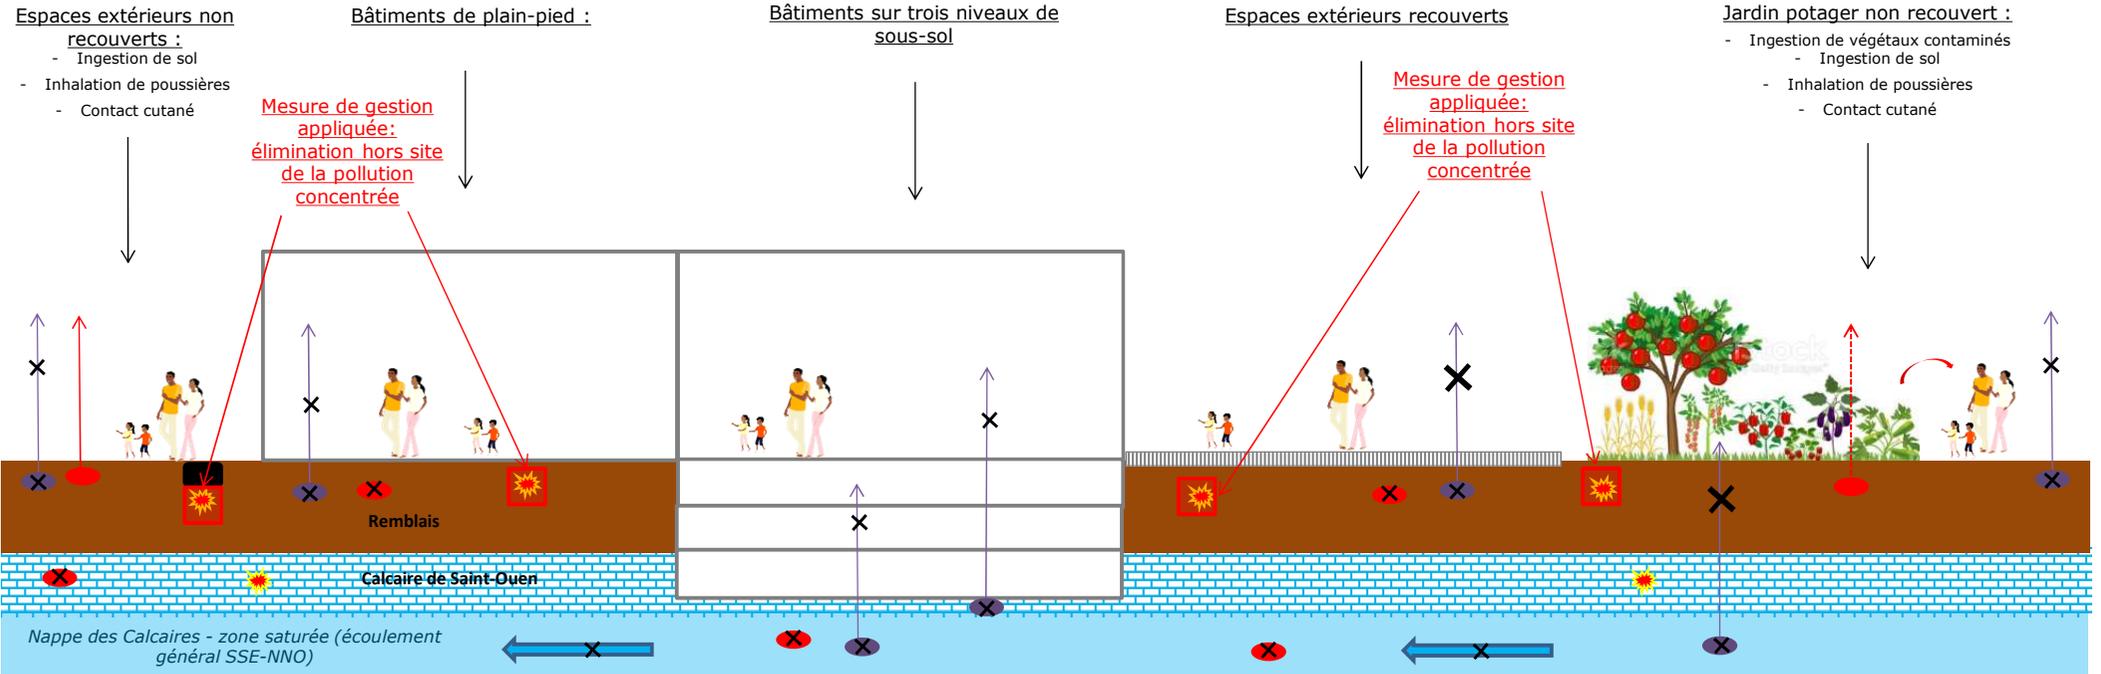

**LÉGENDE :**

**Sources** recherchées :

- Substances non volatiles résiduelles dans les sols (métaux, HAP, HCT, PCB) et/ou eaux souterraines (HAP/Nickel)
- Substances volatiles et/ou semi-volatiles résiduelles dans les sols (HCT C10-C12 / HCT C12-C16 / Naphtalène / BTEX / COHV) et/ou eaux souterraines (BTEX / COHV) et/ou gaz de sol (mercure/TPH/BTEX-N/COHV)
- Pollution concentrée dans les sols (BTEX, HCT, HAP, Plomb, Zinc, Cuivre, Mercure) ☀
- Cuves enterrées / aire de dépotage ■ Cuve aérienne □

- ☀ (X non retenu au regard des aménagements et/ou des concentrations mesurées)
- (X non retenu par l'EQRS au regard des concentrations mesurées)

**Vecteurs** :

- Contact cutané, ingestion de sol et inhalation de poussières
- Inhalation de substances volatiles vers l'air ambiant (intérieur)
- Diffusion dans les sols et/ou percolation vers les eaux souterraines

- ☀ (X non retenu corrélativement à la source)
- (X non retenu corrélativement à la source)

- Cibles** :
- Adultes travailleurs et résidents amenés à fréquenter les aménagements futurs
  - Enfants résidents amenés à fréquenter les aménagements futurs



Aff.	Ind.	Date	Modifications			Établi	Vérifié	Approuvé
Aff. 200317_v1_P7	A	06/10/23	Rapport initial			ALF	FB	MR
Éch. graph.								
Folio 1/1								
Format PowerPoint A3								
Maître d'ouvrage : SPL ENSEMBLE								