




Maxar, Microsoft

LEGENDE


- Limite communale
- Réseau hydrographique
- Zone humide impactée

Projet d'Aménagements Ferroviaires au Sud de Bordeaux

- Axe et plateforme
- Déblais
- Remblais
- Point kilométrique (PK)
- Emprise temporaire
- Emprise définitive
- Accès routiers
- Piste cyclable
- Pôles d'Echanges Multimodaux

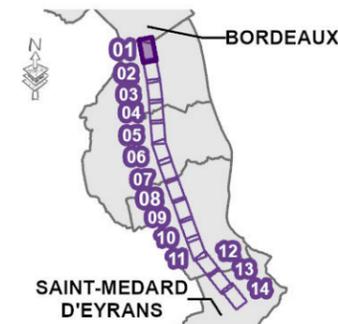


AMÉNAGEMENTS FERROVIAIRES AU SUD DE BORDEAUX Département de la Gironde (33)

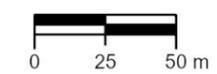

REALISATION : 23/05/2024
SOURCE : © IGN France



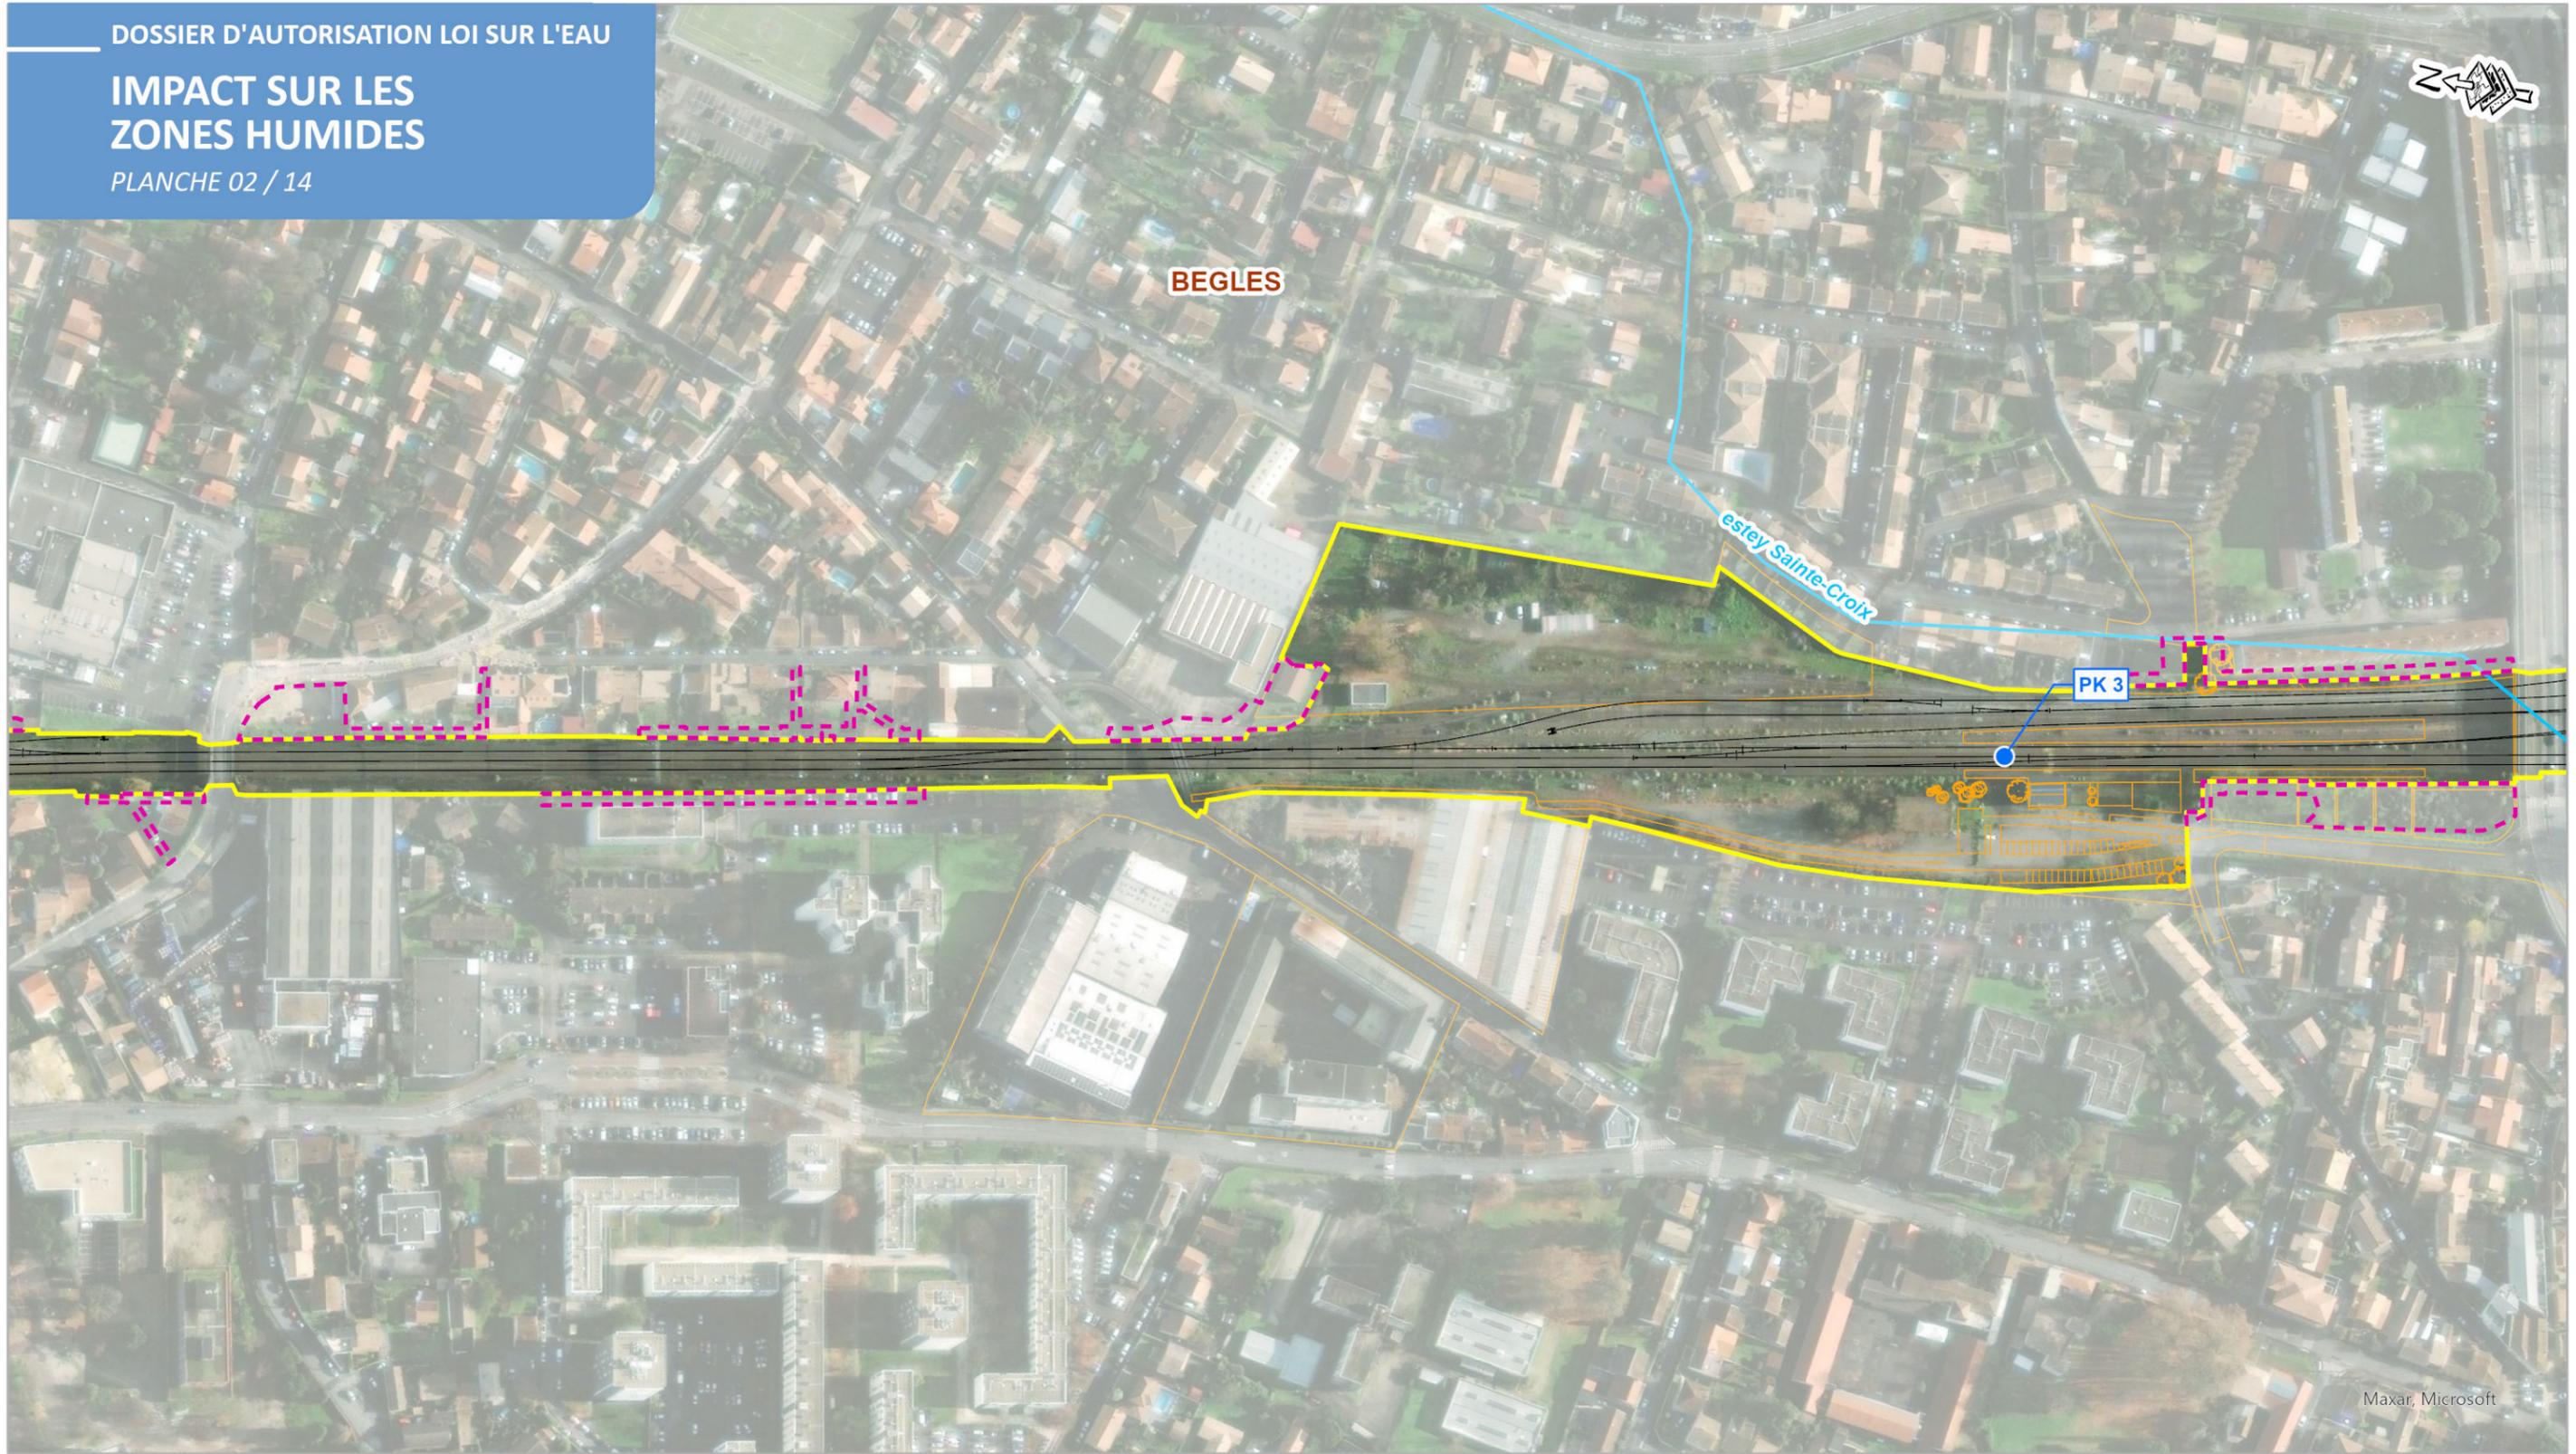


Maxar, Microsoft

LEGENDE


- Limite communale
- Réseau hydrographique
- Zone humide impactée

Projet d'Aménagements Ferroviaires au Sud de Bordeaux

- Axe et plateforme
- Déblais
- Remblais
- Point kilométrique (PK)
- Emprise temporaire
- Emprise définitive
- Accès routiers
- Piste cyclable
- Pôles d'Echanges Multimodaux

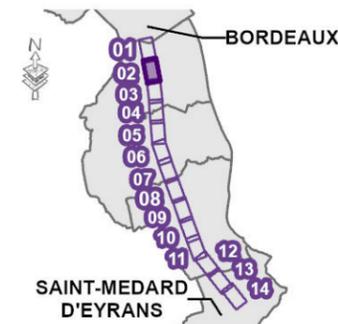


AMÉNAGEMENTS FERROVIAIRES AU SUD DE BORDEAUX Département de la Gironde (33)

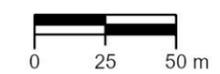

REALISATION : 23/05/2024
SOURCE : © IGN France



IMPACT SUR LES ZONES HUMIDES

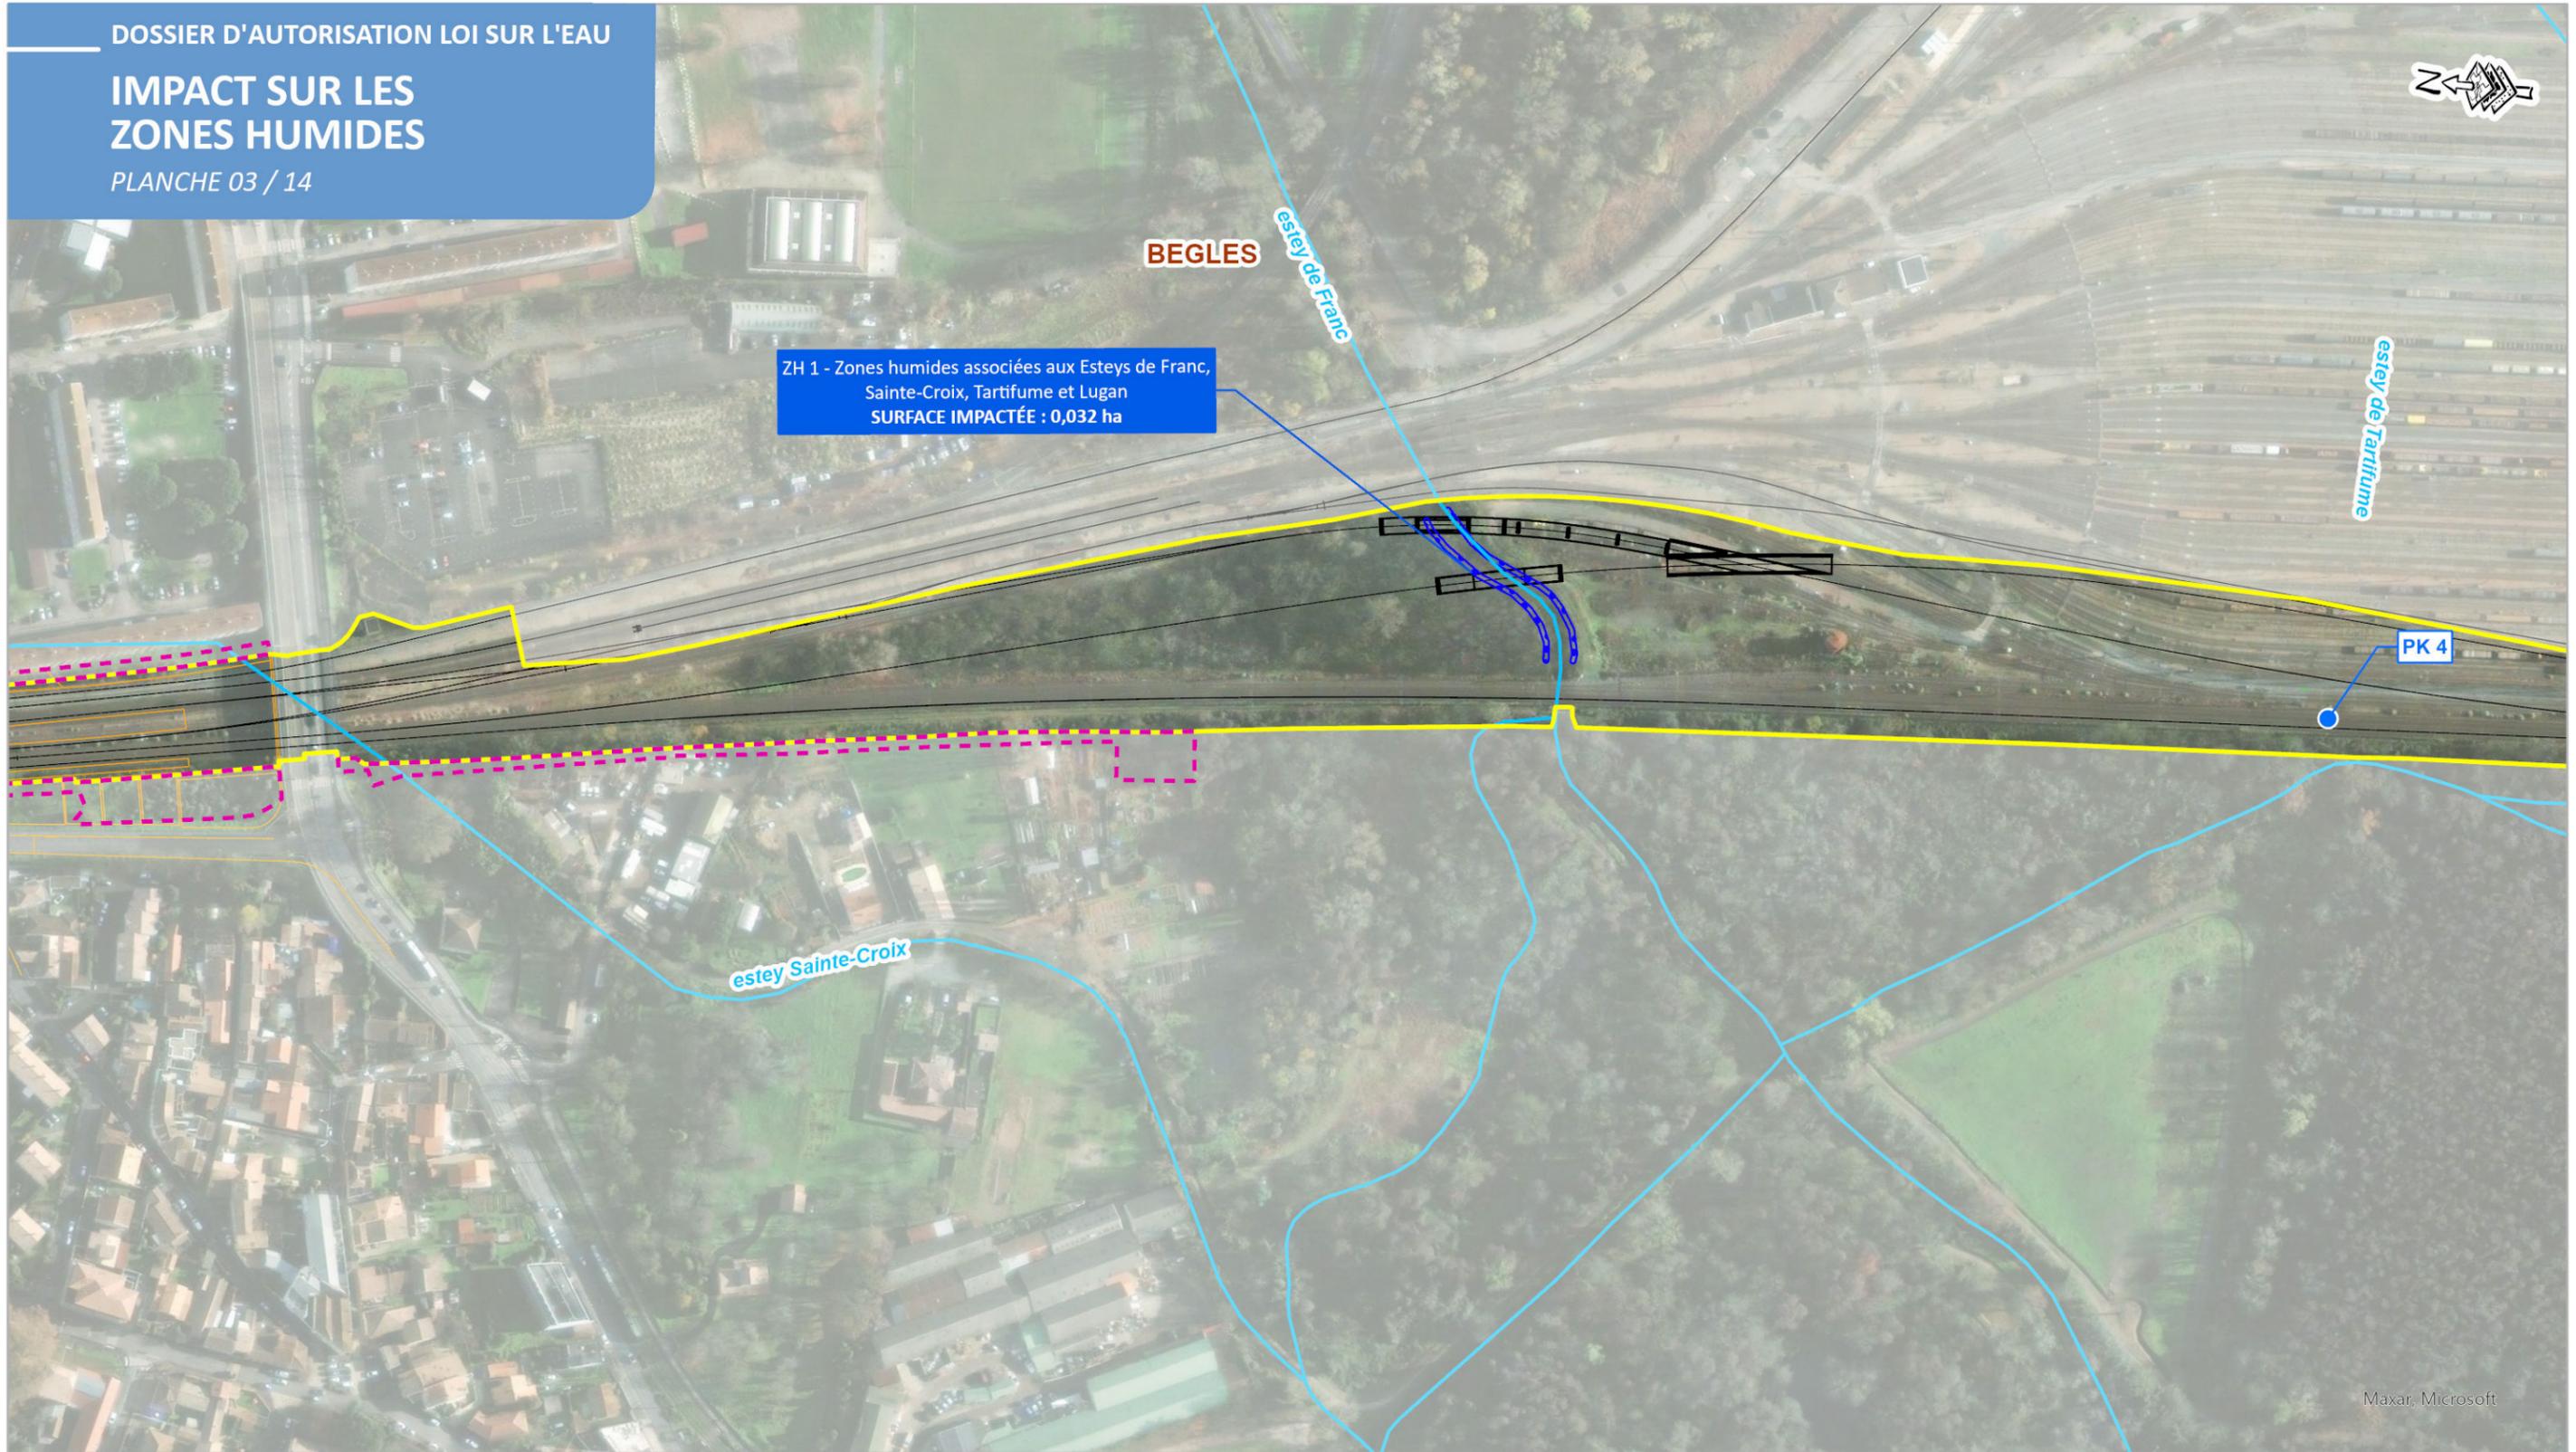


LEGENDE


- Limite communale
- Réseau hydrographique
- Zone humide impactée

Projet d'Aménagements Ferroviaires au Sud de Bordeaux

- Axe et plateforme
- Déblais
- Remblais
- Point kilométrique (PK)
- Emprise temporaire
- Emprise définitive
- Accès routiers
- Piste cyclable
- Pôles d'Echanges Multimodaux

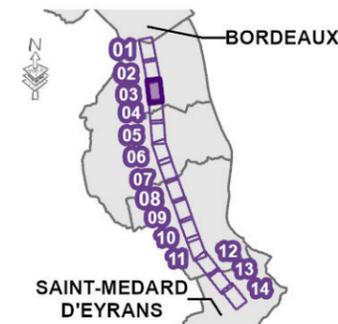

AMÉNAGEMENTS FERROVIAIRES AU SUD DE BORDEAUX Département de la Gironde (33)

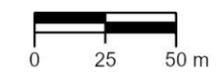


REALISATION : 23/05/2024
SOURCE : © IGN France



IMPACT SUR LES ZONES HUMIDES

PLANCHE 04 / 14

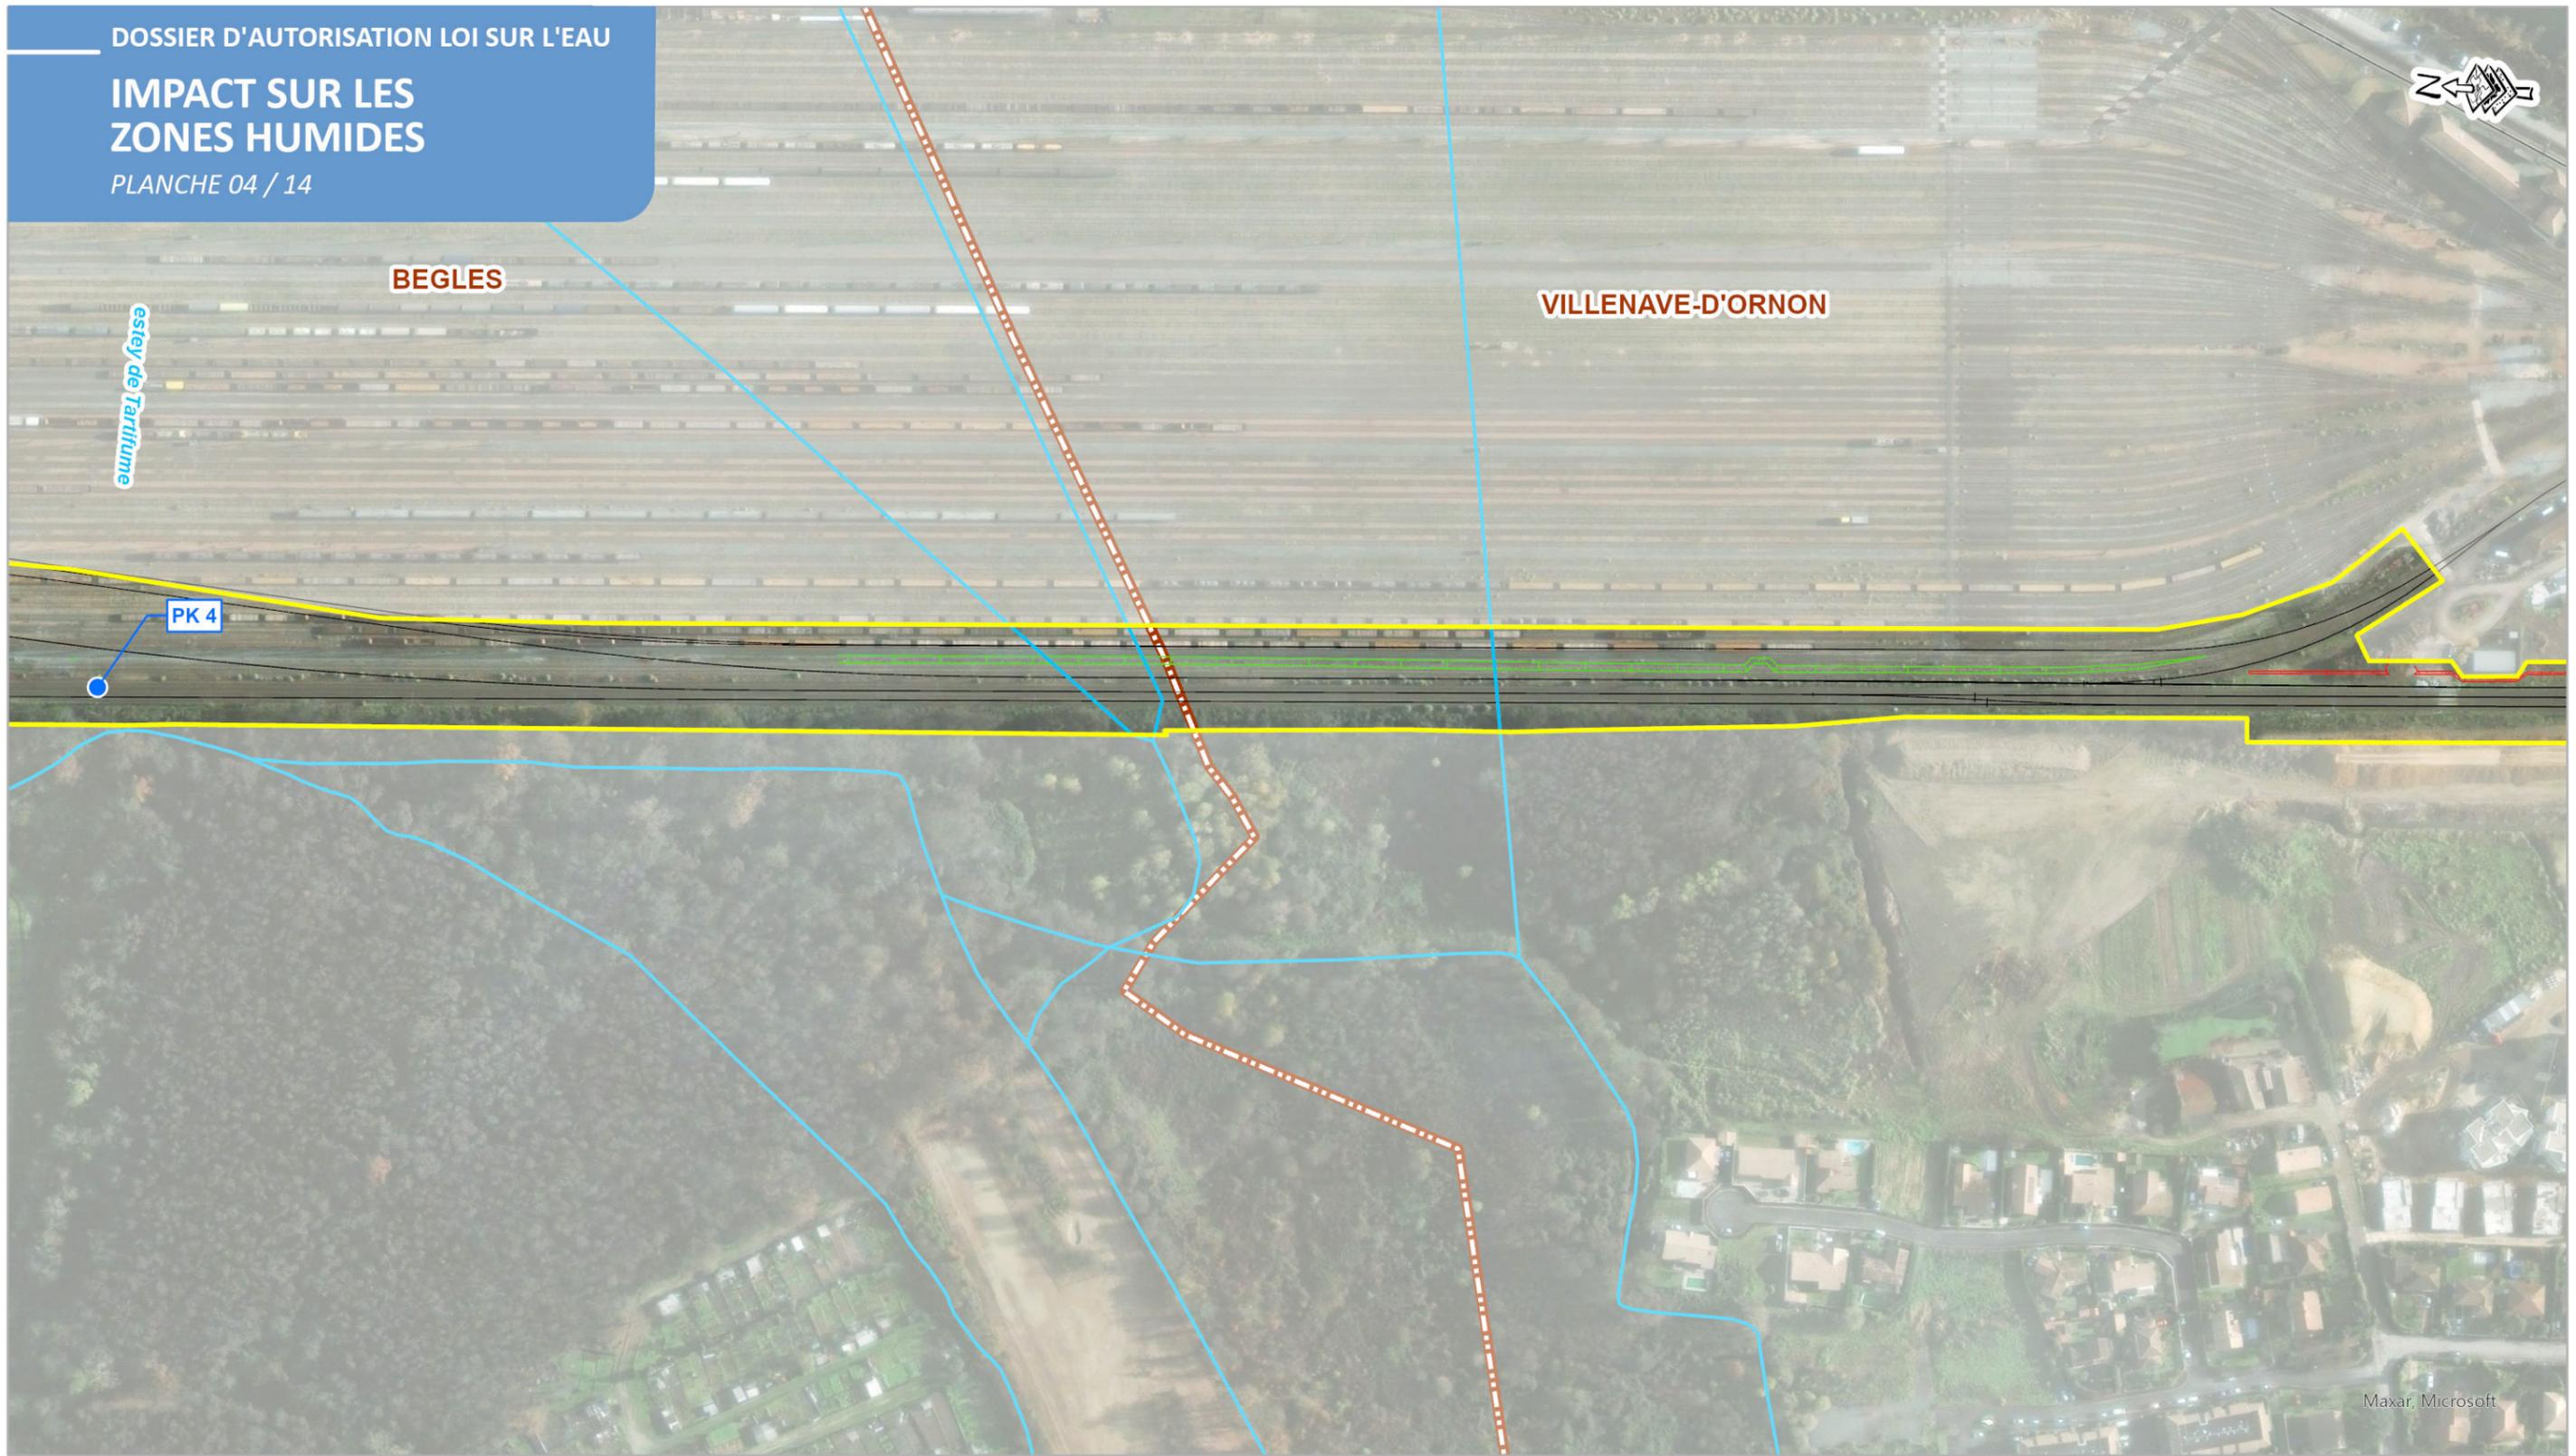


LEGENDE


- Limite communale
- Réseau hydrographique
- Zone humide impactée

Projet d'Aménagements Ferroviaires au Sud de Bordeaux

- Axe et plateforme
- Déblais
- Point kilométrique (PK)
- Emprise temporaire
- Emprise définitive
- Remblais
- Piste cyclable
- Pôles d'Echanges Multimodaux
- Accès routiers

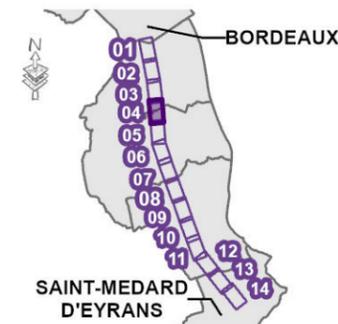

AMÉNAGEMENTS FERROVIAIRES AU SUD DE BORDEAUX Département de la Gironde (33)

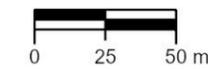

REALISATION : 23/05/2024
SOURCE : © IGN France






Maxar, Microsoft

LEGENDE


- Limite communale
- Réseau hydrographique
- Zone humide impactée

Projet d'Aménagements Ferroviaires au Sud de Bordeaux

- Axe et plateforme
- Déblais
- Point kilométrique (PK)
- Emprise temporaire
- Emprise définitive
- Remblais
- Piste cyclable
- Pôles d'Echanges Multimodaux
- Accès routiers

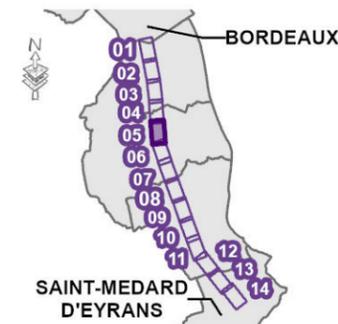

AMÉNAGEMENTS FERROVIAIRES AU SUD DE BORDEAUX Département de la Gironde (33)

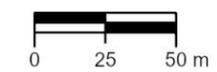

REALISATION : 23/05/2024
SOURCE : © IGN France






Maxar, Microsoft

LEGENDE


- Limite communale
- Réseau hydrographique
- Zone humide impactée

Projet d'Aménagements Ferroviaires au Sud de Bordeaux

- Axe et plateforme
- Déblais
- Remblais
- Point kilométrique (PK)
- Emprise temporaire
- Emprise définitive
- Accès routiers
- Piste cyclable
- Pôles d'Echanges Multimodaux

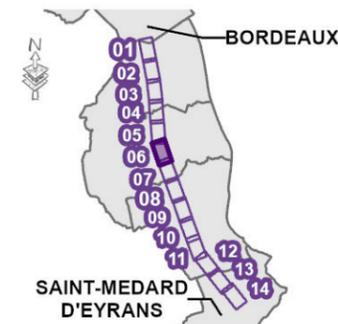

AMÉNAGEMENTS FERROVIAIRES AU SUD DE BORDEAUX Département de la Gironde (33)

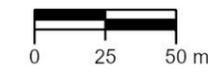

REALISATION : 23/05/2024
SOURCE : © IGN France



IMPACT SUR LES ZONES HUMIDES




Maxar, Microsoft

LEGENDE


- Limite communale
- Réseau hydrographique
- Zone humide impactée

Projet d'Aménagements Ferroviaires au Sud de Bordeaux

- Axe et plateforme
- Déblais
- Remblais
- Point kilométrique (PK)
- Emprise temporaire
- Emprise définitive
- Accès routiers
- Piste cyclable
- Pôles d'Echanges Multimodaux

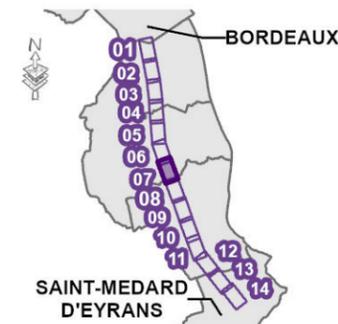


AMÉNAGEMENTS FERROVIAIRES AU SUD DE BORDEAUX Département de la Gironde (33)

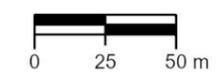

REALISATION : 23/05/2024
SOURCE : © IGN France



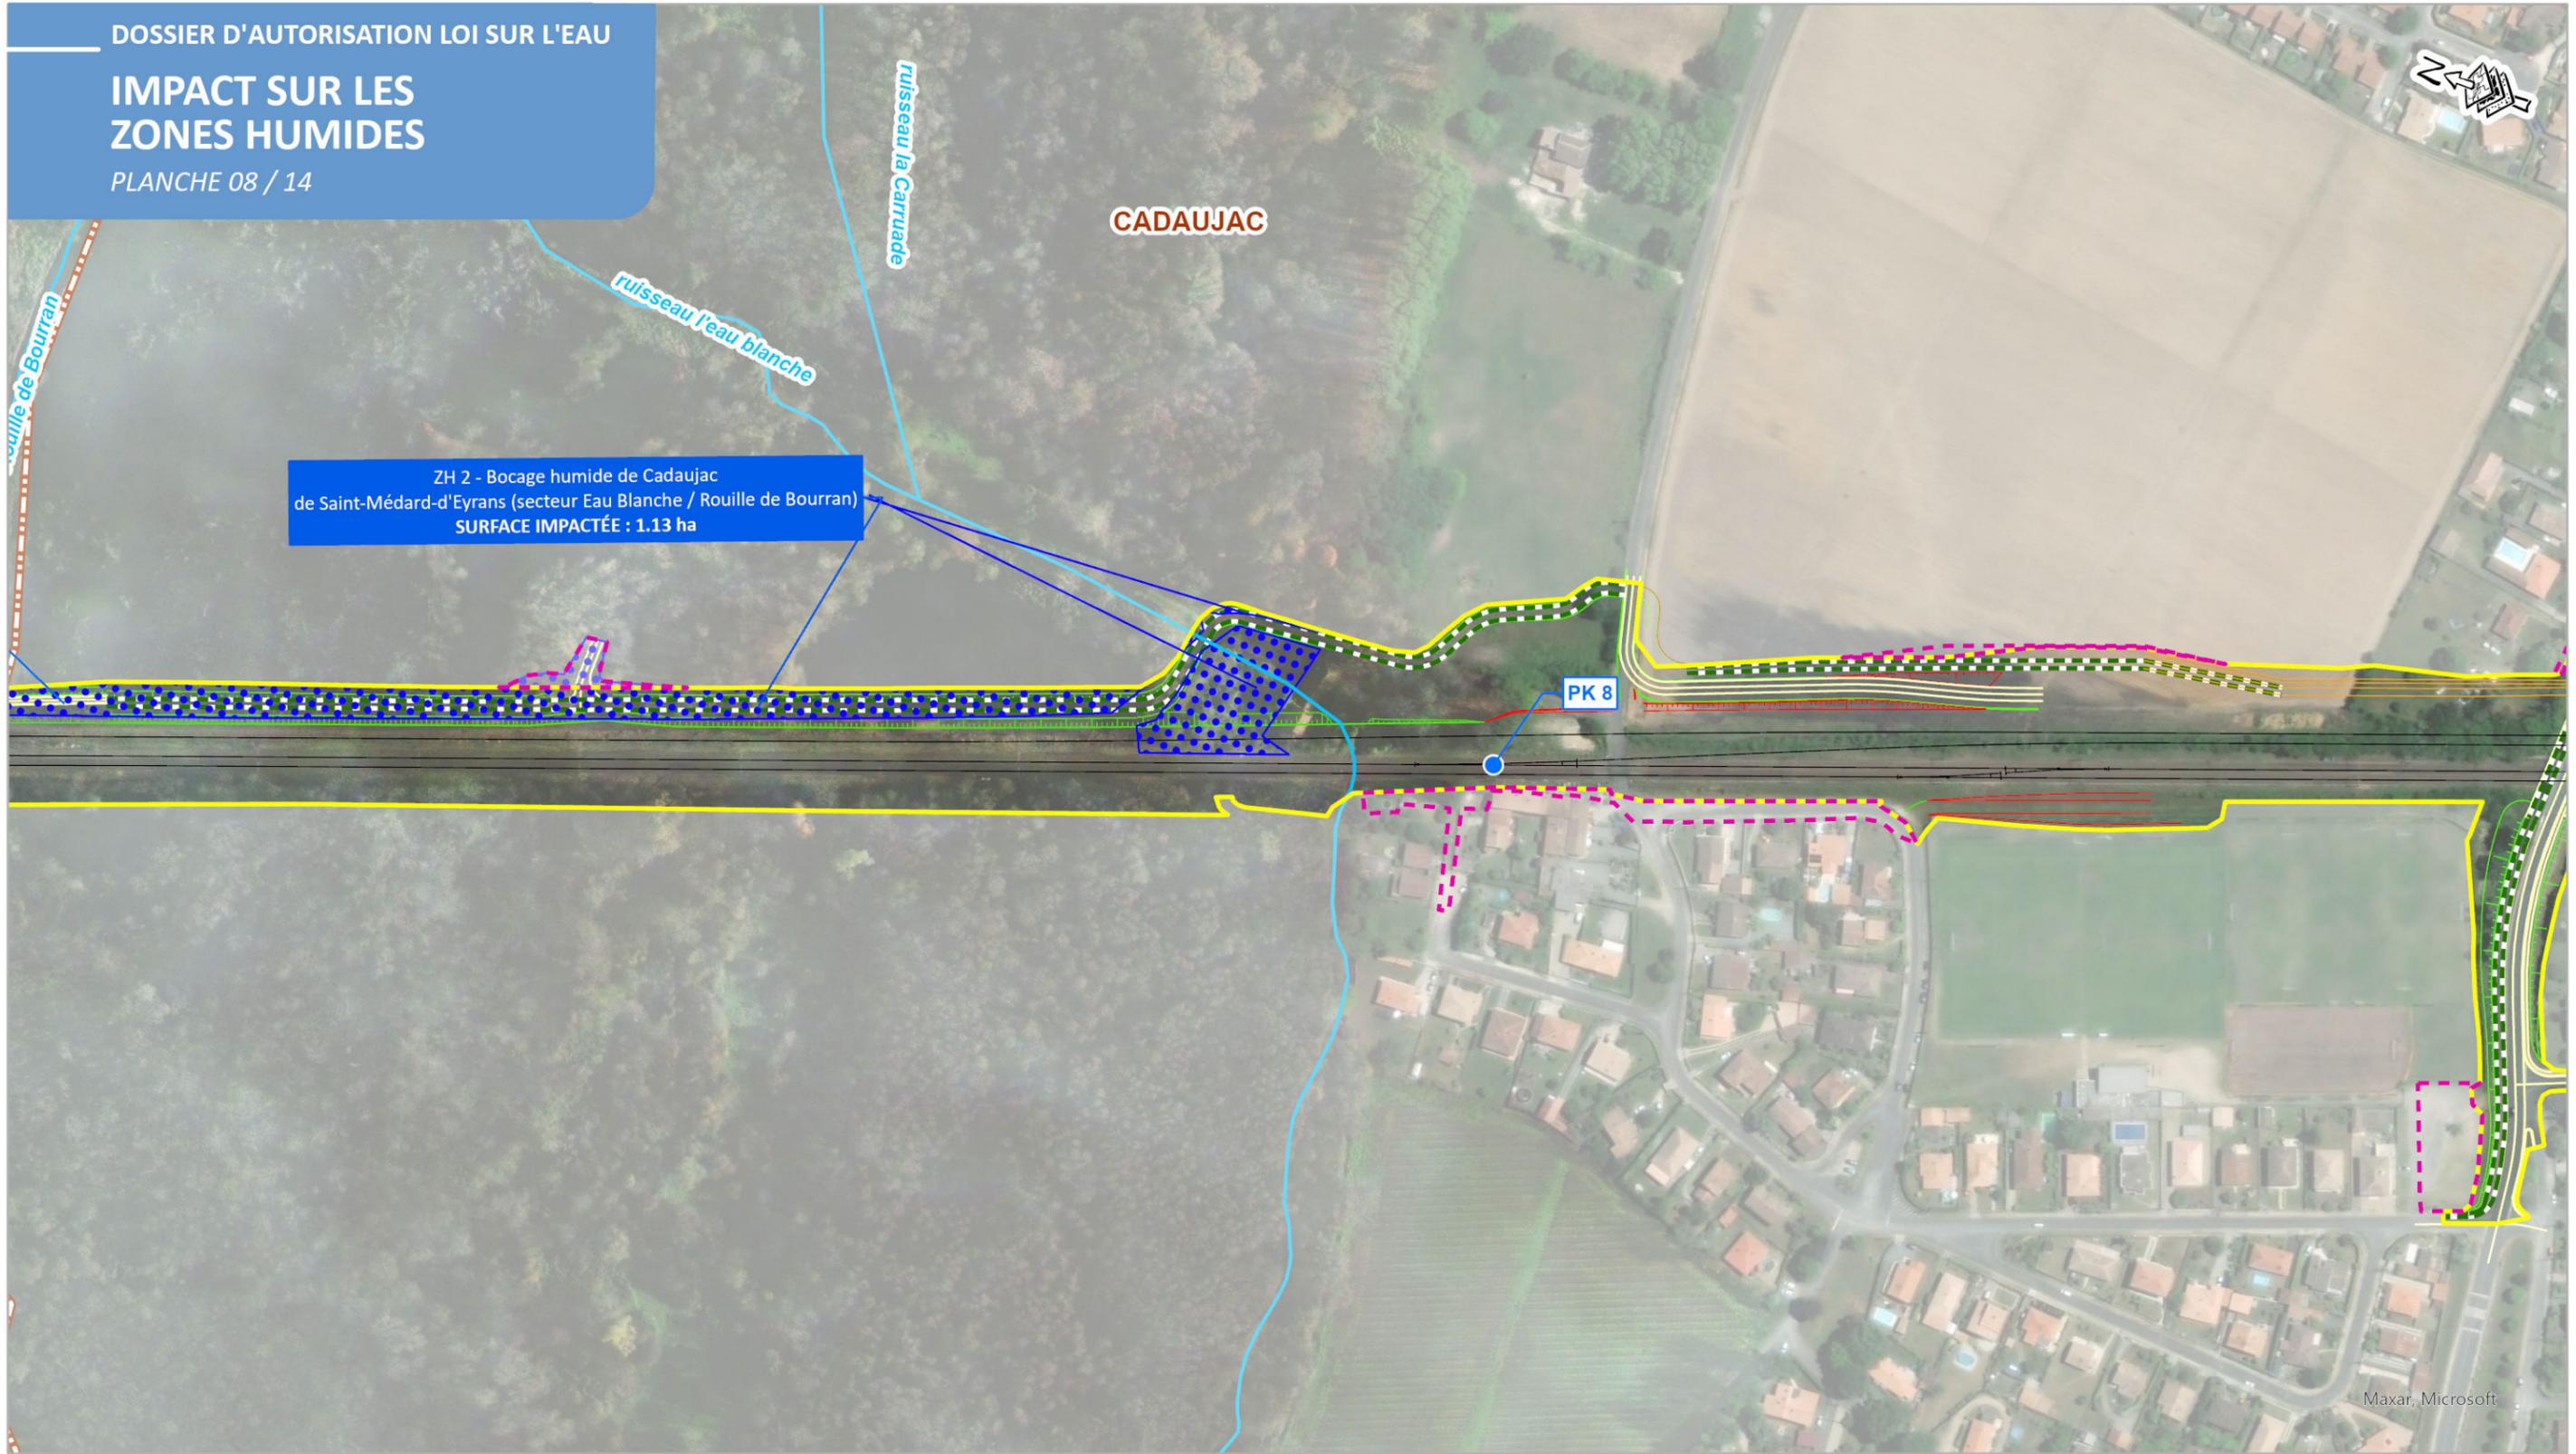

ZH 2 - Bocage humide de Cadaujac
de Saint-Médard-d'Eyrans (secteur Eau Blanche / Rouille de Bourran)
SURFACE IMPACTÉE : 1.13 ha

CADAUJAC

ruisseau la Carruade

ruisseau l'eau blanche

Rouille de Bourran

PK 8


Maxar, Microsoft

LEGENDE


- Limite communale
- Réseau hydrographique
- Zone humide impactée

Projet d'Aménagements Ferroviaires au Sud de Bordeaux

- Axe et plateforme
- Déblais
- Remblais
- Point kilométrique (PK)
- Emprise temporaire
- Emprise définitive
- Accès routiers
- Piste cyclable
- Pôles d'Echanges Multimodaux

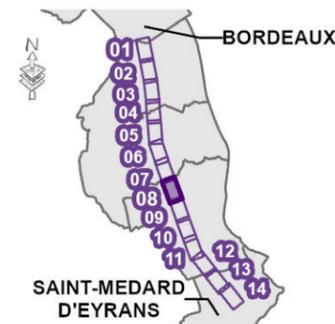


AMÉNAGEMENTS FERROVIAIRES AU SUD DE BORDEAUX Département de la Gironde (33)

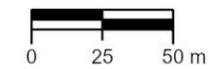

REALISATION : 23/05/2024
SOURCE : © IGN France



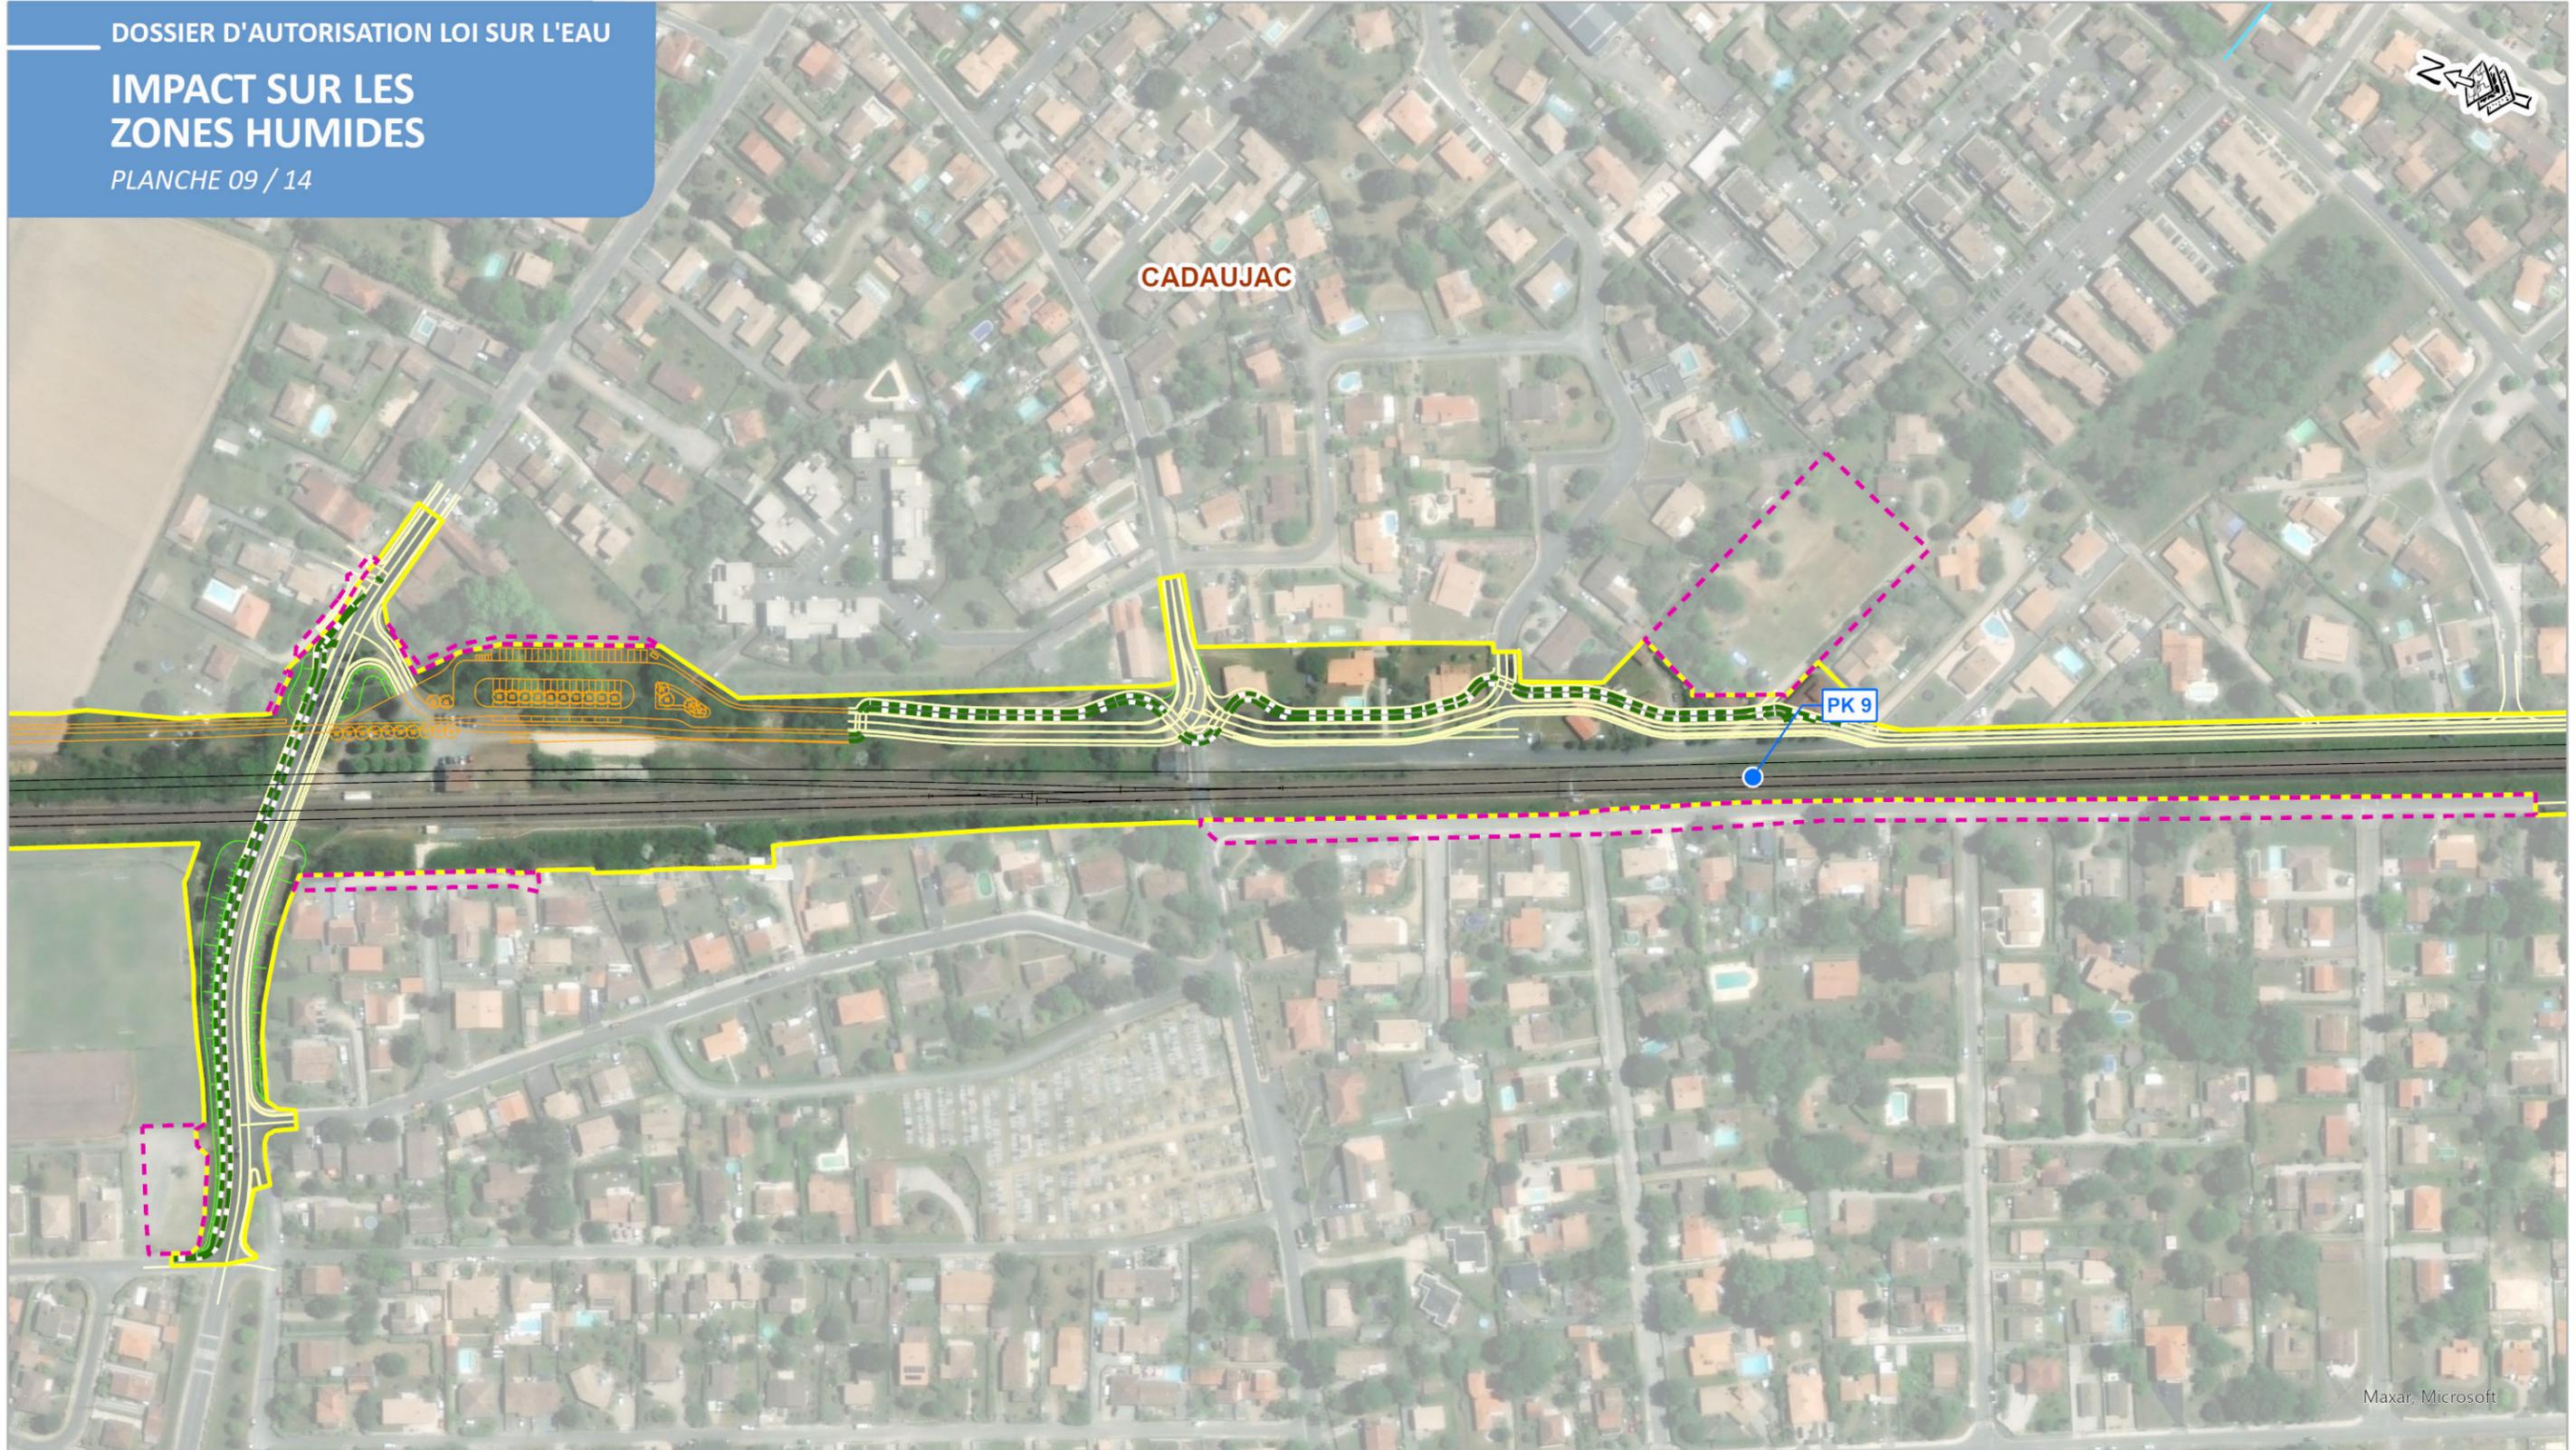


LEGENDE


- Limite communale
- Réseau hydrographique
- Zone humide impactée

Projet d'Aménagements Ferroviaires au Sud de Bordeaux

- Axe et plateforme
- Déblais
- Remblais
- Point kilométrique (PK)
- Emprise temporaire
- Emprise définitive
- Accès routiers
- Piste cyclable
- Pôles d'Echanges Multimodaux

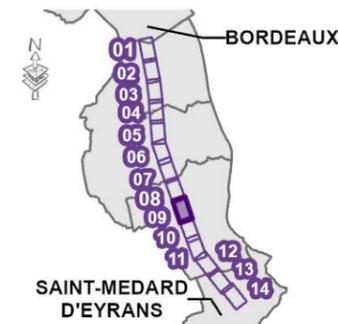


AMÉNAGEMENTS FERROVIAIRES AU SUD DE BORDEAUX Département de la Gironde (33)

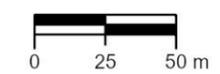

REALISATION : 23/05/2024
SOURCE : © IGN France



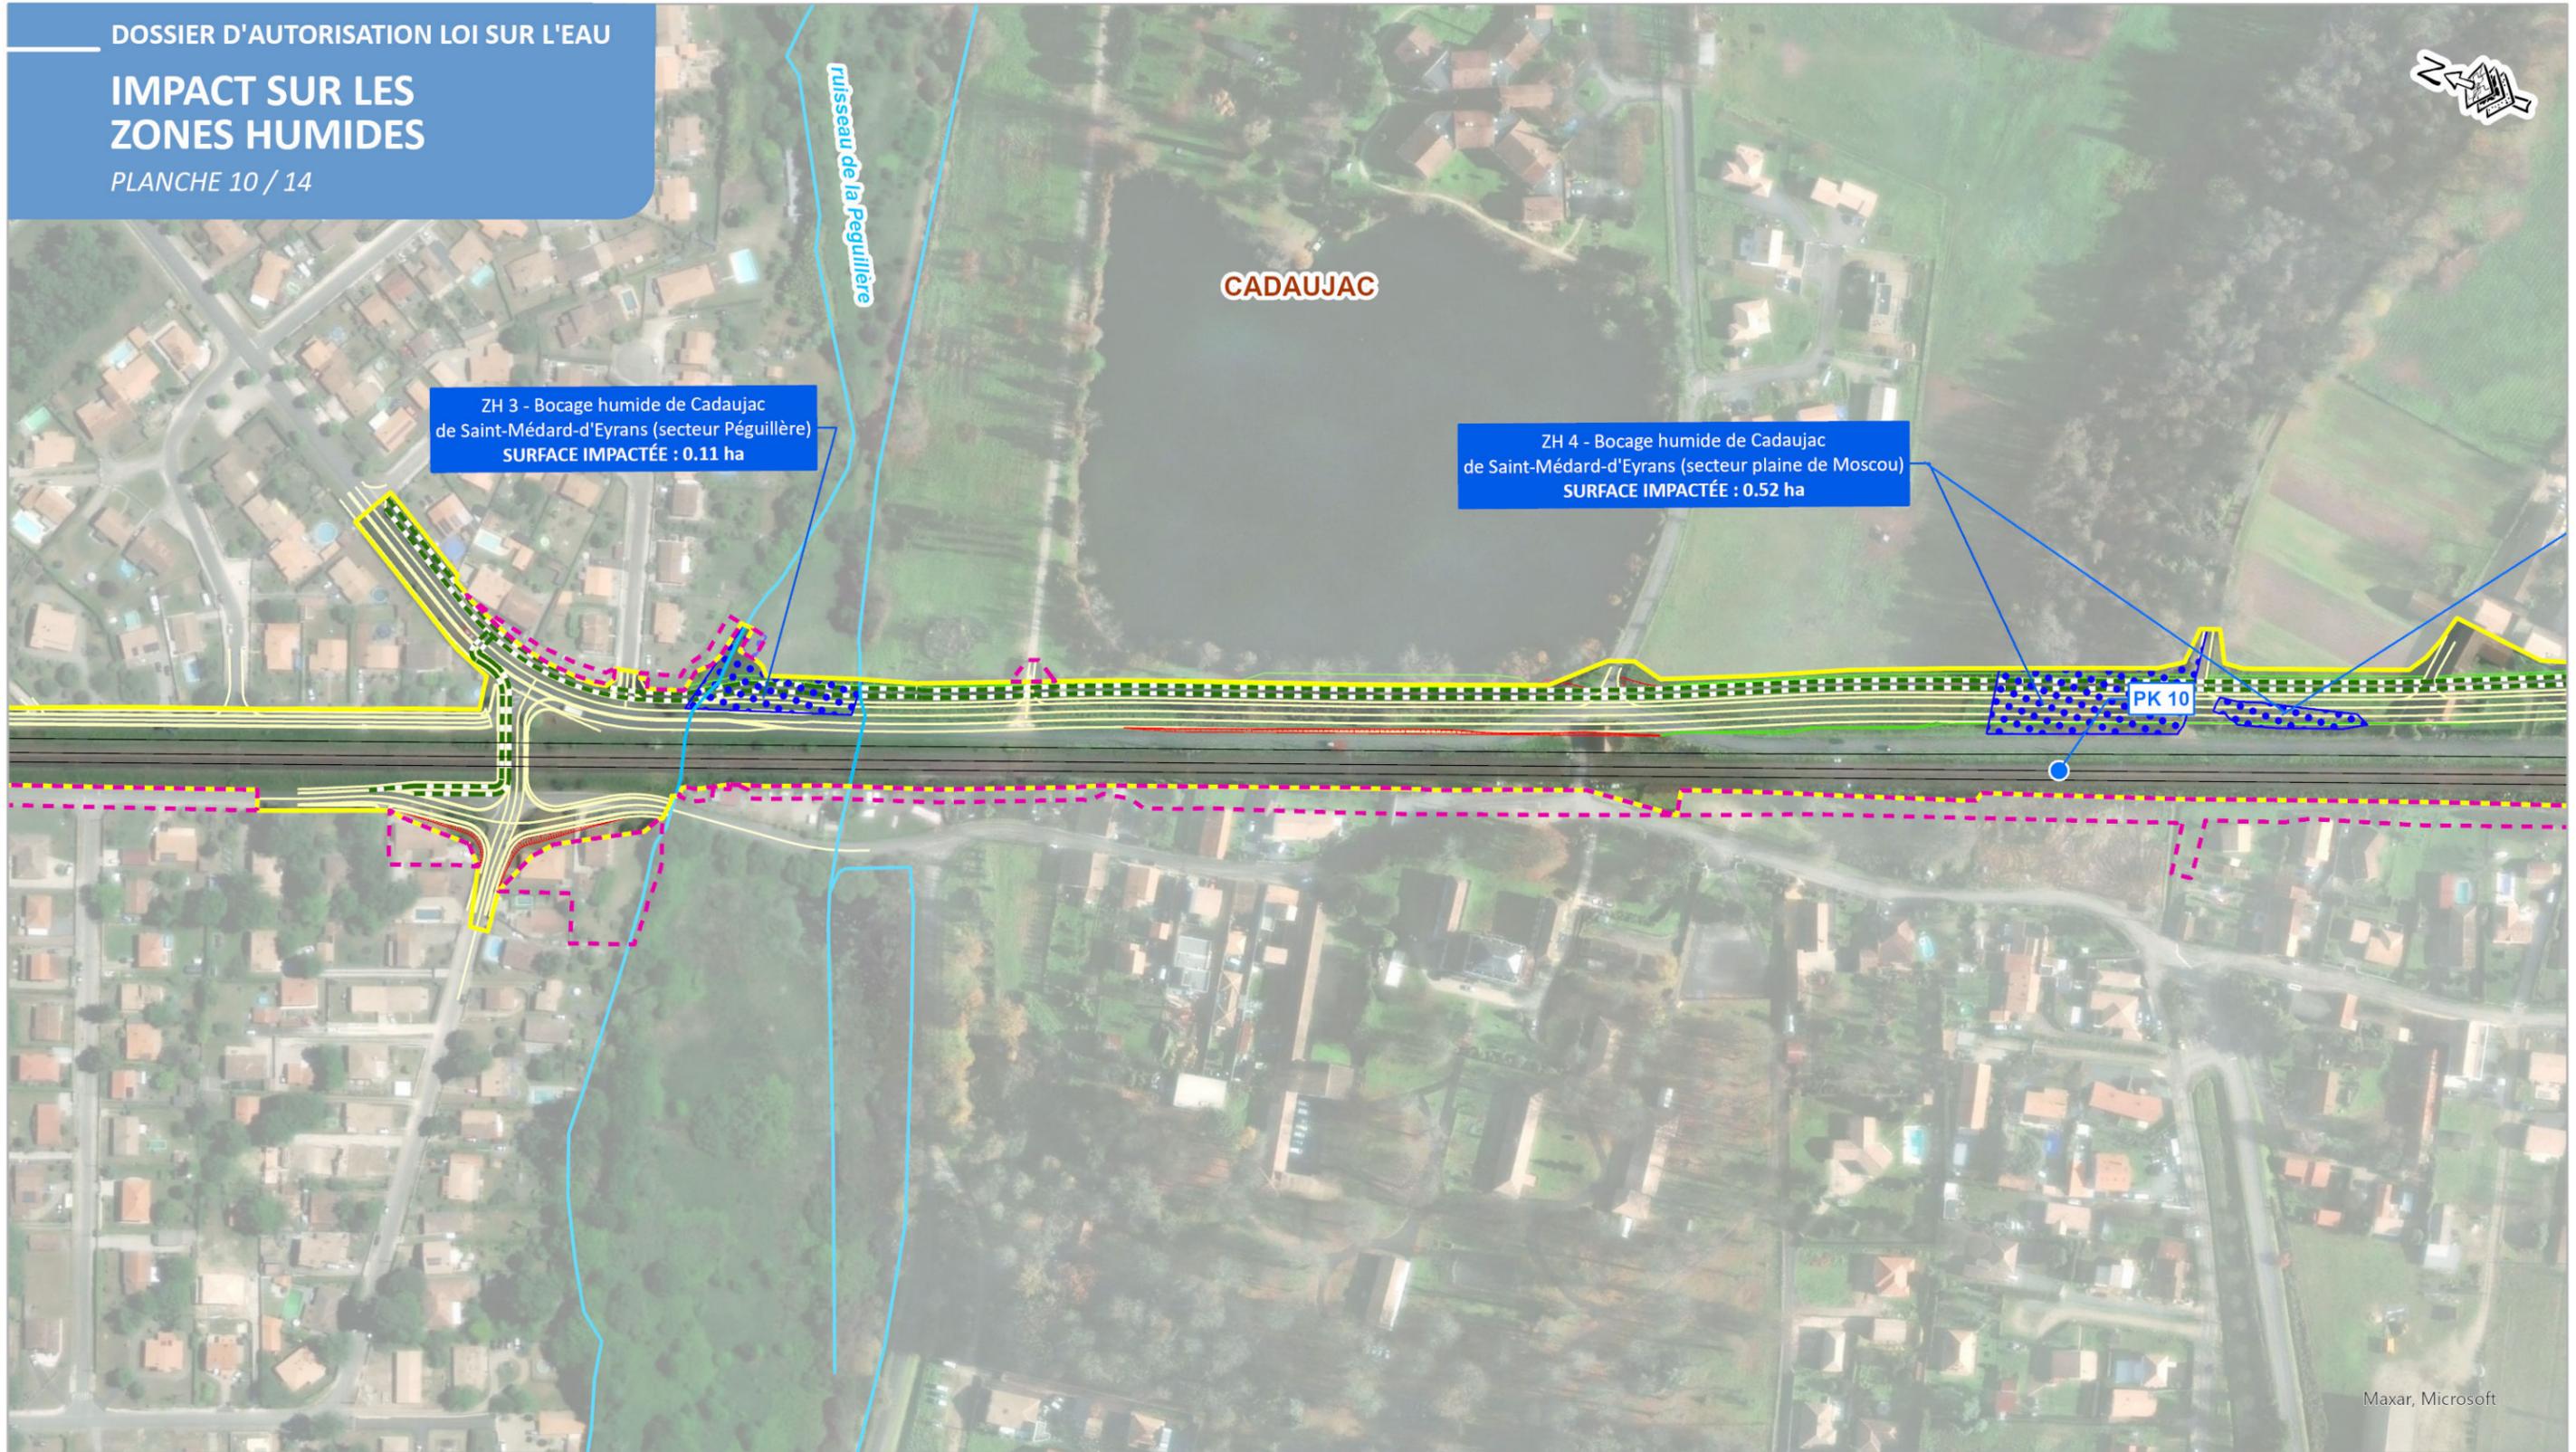


Maxar, Microsoft

LEGENDE


- Limite communale
- Réseau hydrographique
- Zone humide impactée

Projet d'Aménagements Ferroviaires au Sud de Bordeaux

- Axe et plateforme
- Déblais
- Remblais
- Point kilométrique (PK)
- Emprise temporaire
- Emprise définitive
- Accès routiers
- Piste cyclable
- Pôles d'Echanges Multimodaux

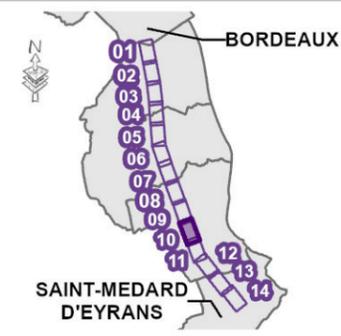

AMÉNAGEMENTS FERROVIAIRES AU SUD DE BORDEAUX Département de la Gironde (33)

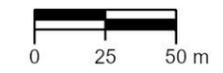

REALISATION : 23/05/2024
SOURCE : © IGN France





ZH 4 - Bocage humide de Cadaujac de Saint-Médard-d'Eyrans (secteur plaine de Moscou)
SURFACE IMPACTÉE : 0.52 ha

CADAUJAC


Maxar, Microsoft

LEGENDE


- Limite communale
- Réseau hydrographique
- Zone humide impactée

Projet d'Aménagements Ferroviaires au Sud de Bordeaux

- Axe et plateforme
- Déblais
- Remblais
- Point kilométrique (PK)
- Emprise temporaire
- Emprise définitive
- Accès routiers
- Piste cyclable
- Pôles d'Echanges Multimodaux

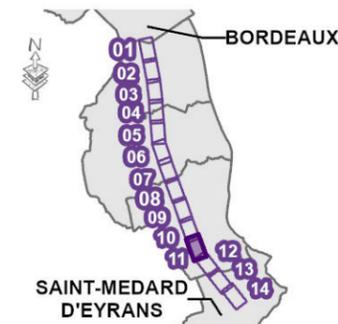


AMÉNAGEMENTS FERROVIAIRES AU SUD DE BORDEAUX Département de la Gironde (33)

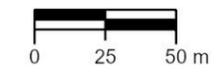

REALISATION : 23/05/2024
SOURCE : © IGN France



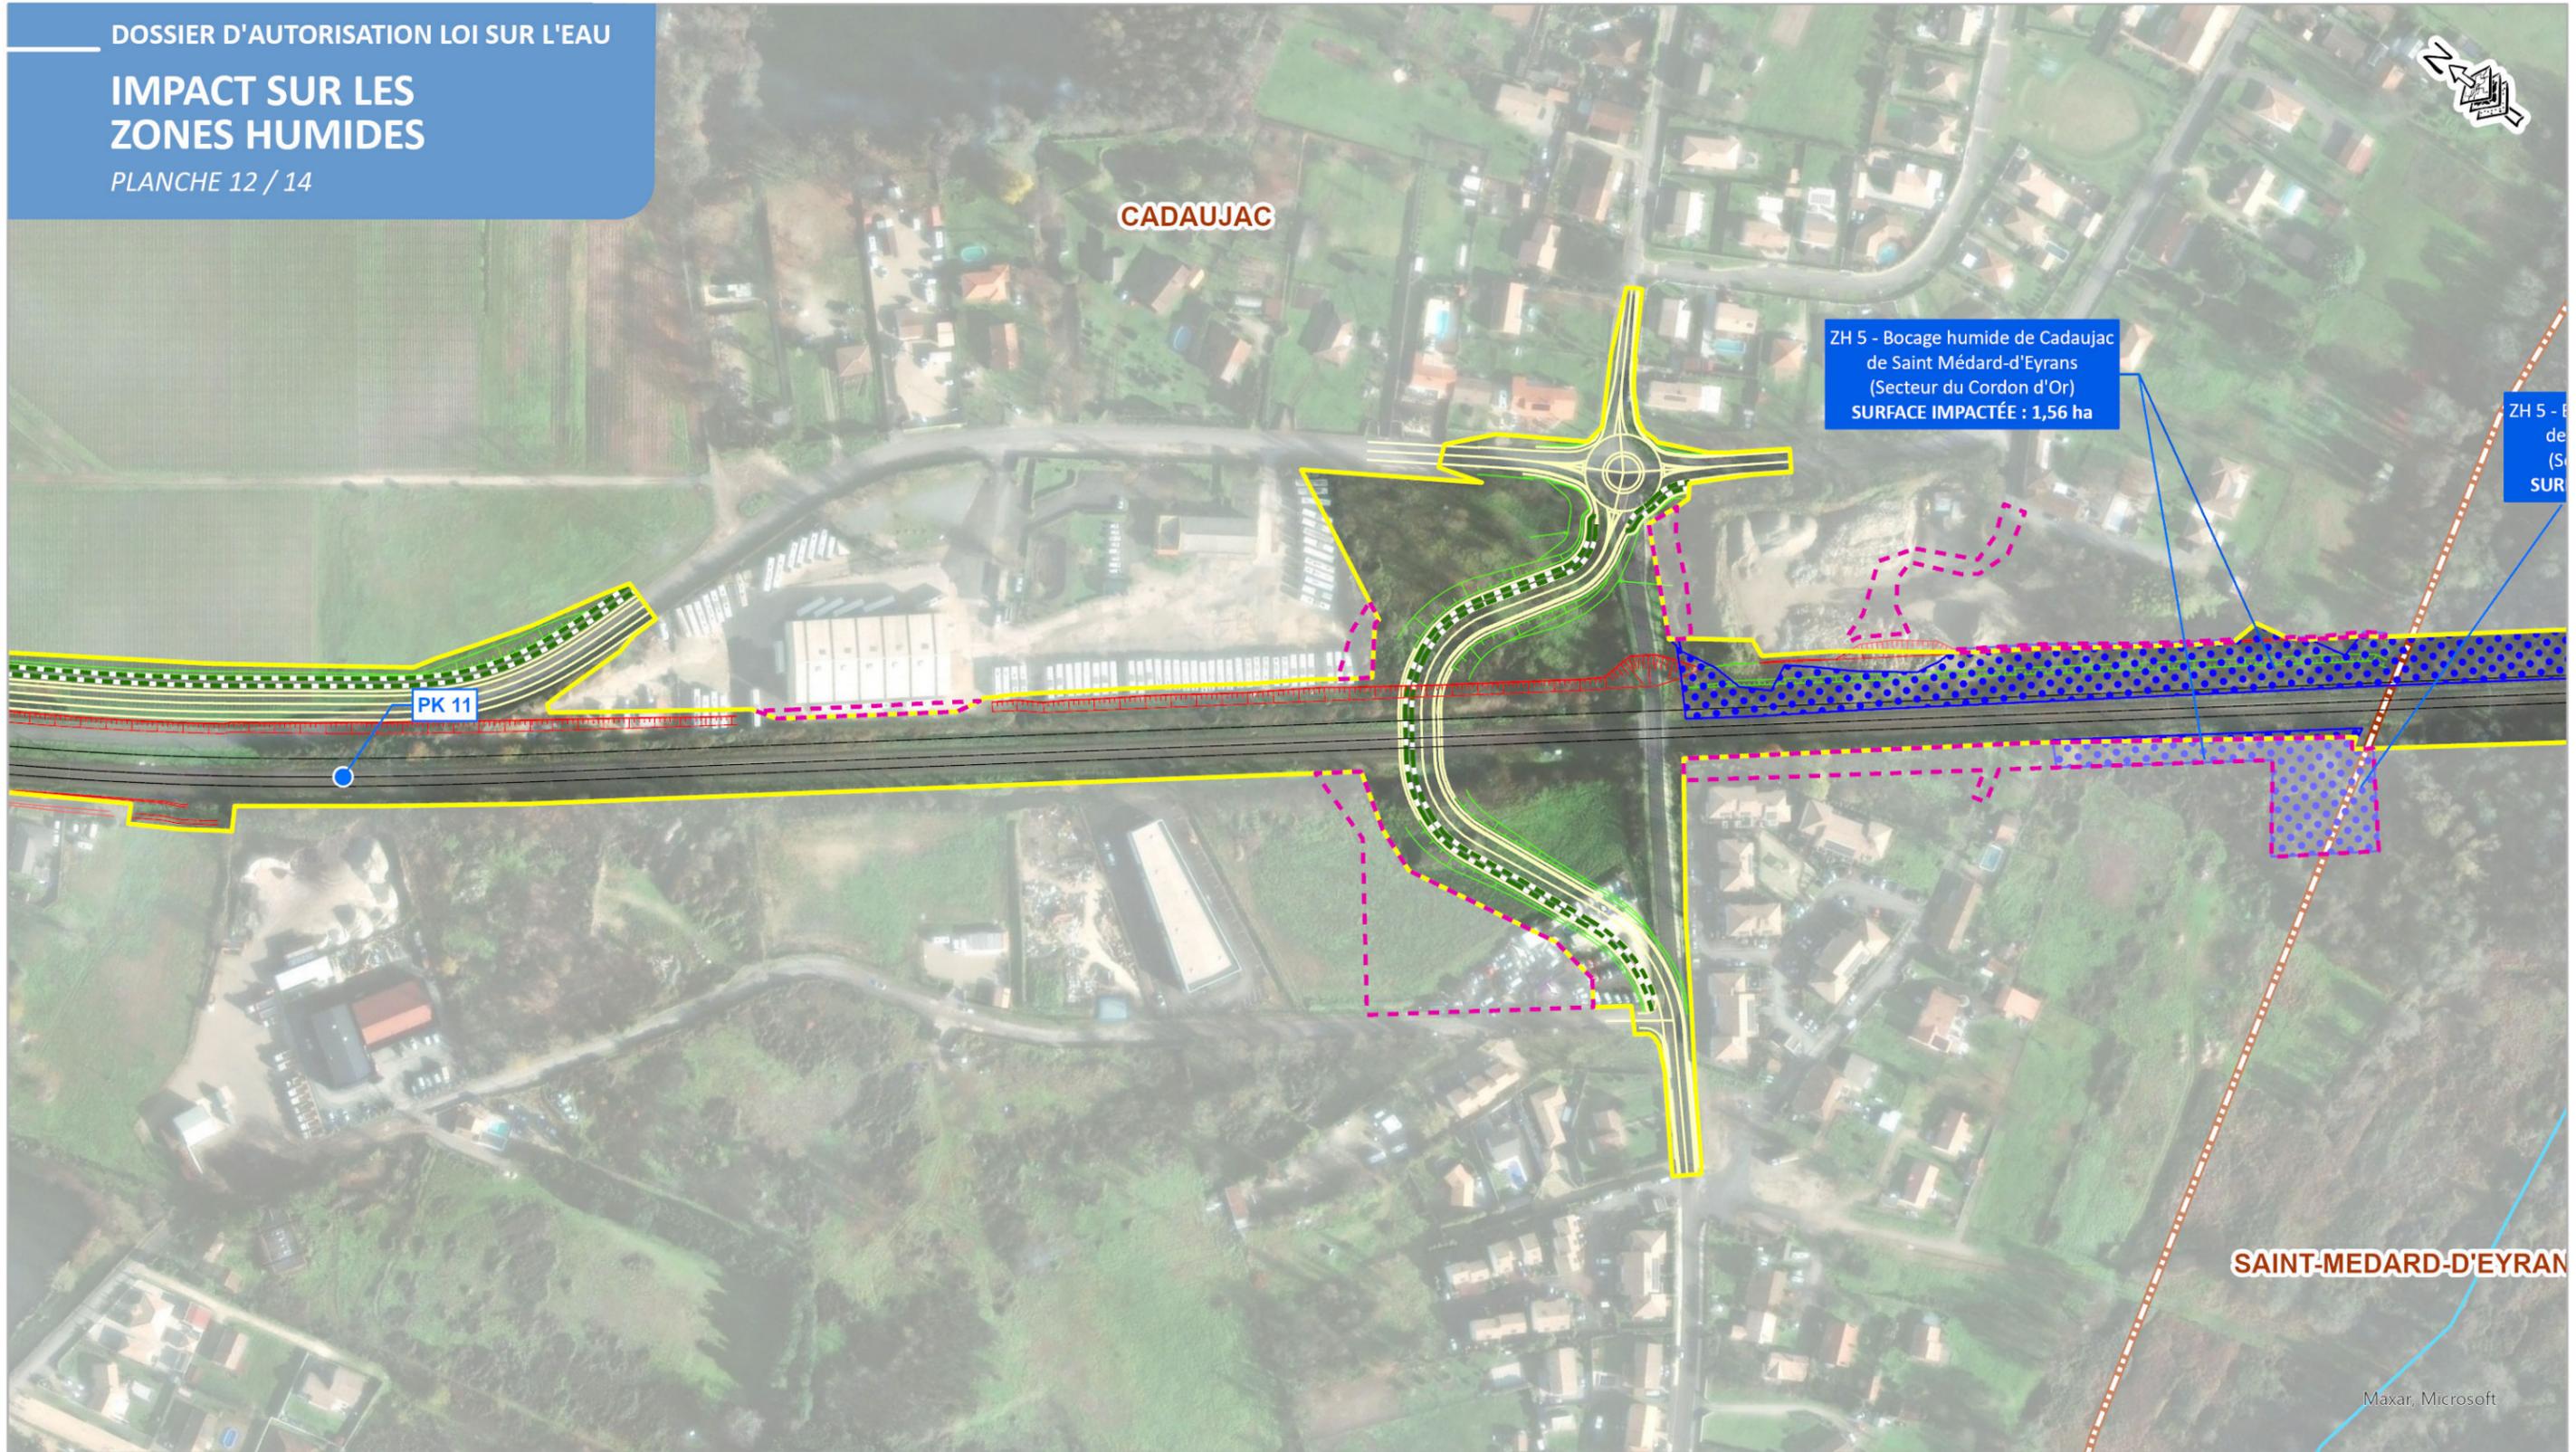


LEGENDE


- Limite communale
- Réseau hydrographique
- Zone humide impactée

Projet d'Aménagements Ferroviaires au Sud de Bordeaux

- Axe et plateforme
- Déblais
- Remblais
- Point kilométrique (PK)
- Emprise temporaire
- Emprise définitive
- Accès routiers
- Piste cyclable
- Pôles d'Echanges Multimodaux

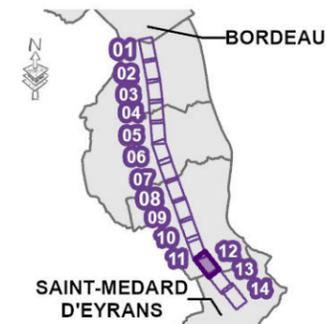

AMÉNAGEMENTS FERROVIAIRES AU SUD DE BORDEAUX Département de la Gironde (33)

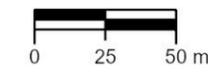

REALISATION : 23/05/2024
SOURCE : © IGN France



IMPACT SUR LES ZONES HUMIDES

PLANCHE 13 / 14

CADAUJAC

ZH 5 - Bocage humide de Cadaujac de Saint Médard-d'Eyrans (Secteur du Cordon d'Or)
SURFACE IMPACTÉE : 1,56 ha

PK 12

ruisseau le Cordon d'Or

SAINT-MEDARD-D'EYRANS


Maxar, Microsoft

LEGENDE


- Limite communale
- Réseau hydrographique
- Zone humide impactée

Projet d'Aménagements Ferroviaires au Sud de Bordeaux

- Axe et plateforme
- Déblais
- Remblais
- Point kilométrique (PK)
- Emprise temporaire
- Emprise définitive
- Accès routiers
- Piste cyclable
- Pôles d'Echanges Multimodaux

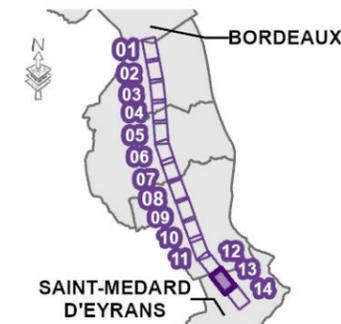


AMÉNAGEMENTS FERROVIAIRES AU SUD DE BORDEAUX Département de la Gironde (33)

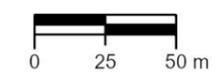

REALISATION : 23/05/2024
SOURCE : © IGN France



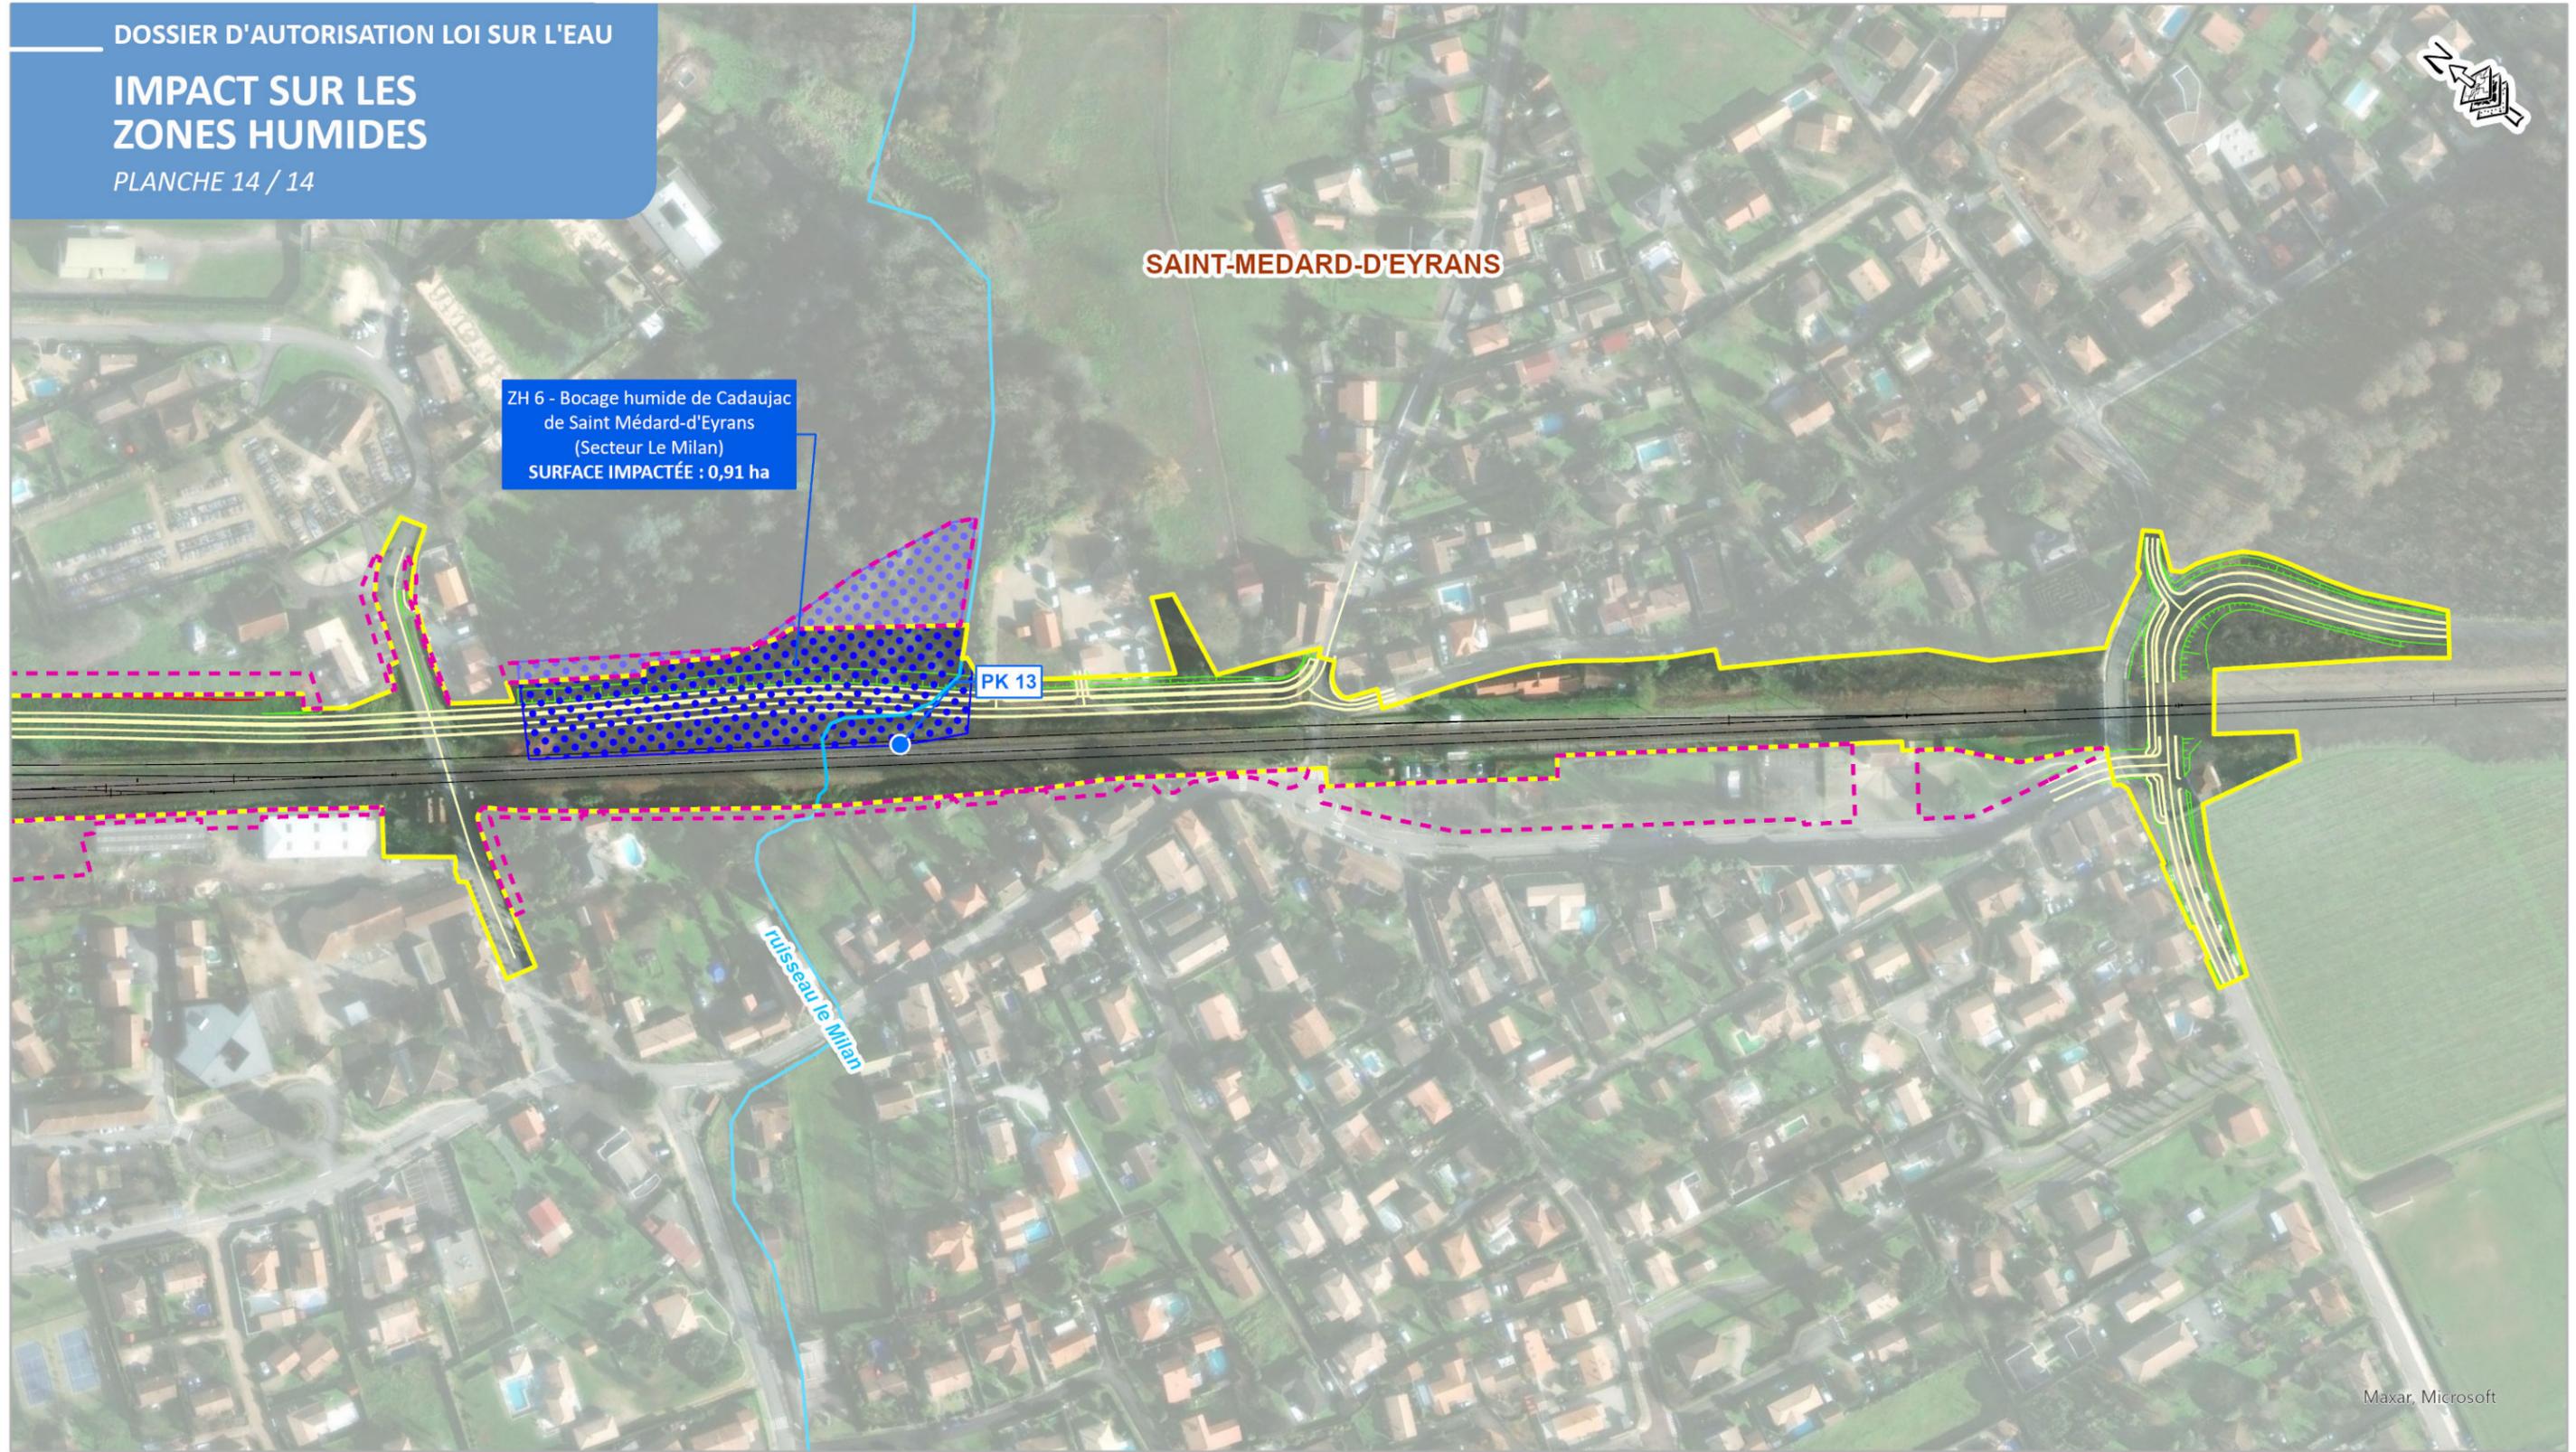

ZH 6 - Bocage humide de Cadaujac de Saint Médard-d'Eyrans (Secteur Le Milan)
SURFACE IMPACTÉE : 0,91 ha

PK 13

ruisseau Le Milan

SAINT-MEDARD-D'EYRANS


Maxar, Microsoft

LEGENDE


- Limite communale
- Réseau hydrographique
- Zone humide impactée

Projet d'Aménagements Ferroviaires au Sud de Bordeaux

- Axe et plateforme
- Déblais
- Remblais
- Point kilométrique (PK)
- Emprise temporaire
- Emprise définitive
- Accès routiers
- Piste cyclable
- Pôles d'Echanges Multimodaux

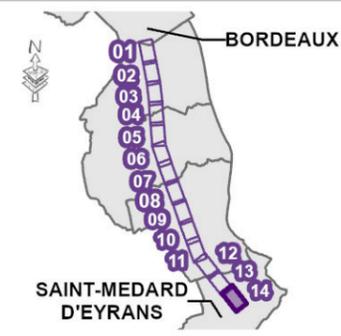

AMÉNAGEMENTS FERROVIAIRES AU SUD DE BORDEAUX Département de la Gironde (33)

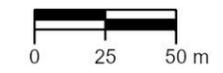

REALISATION : 23/05/2024
SOURCE : © IGN France

