



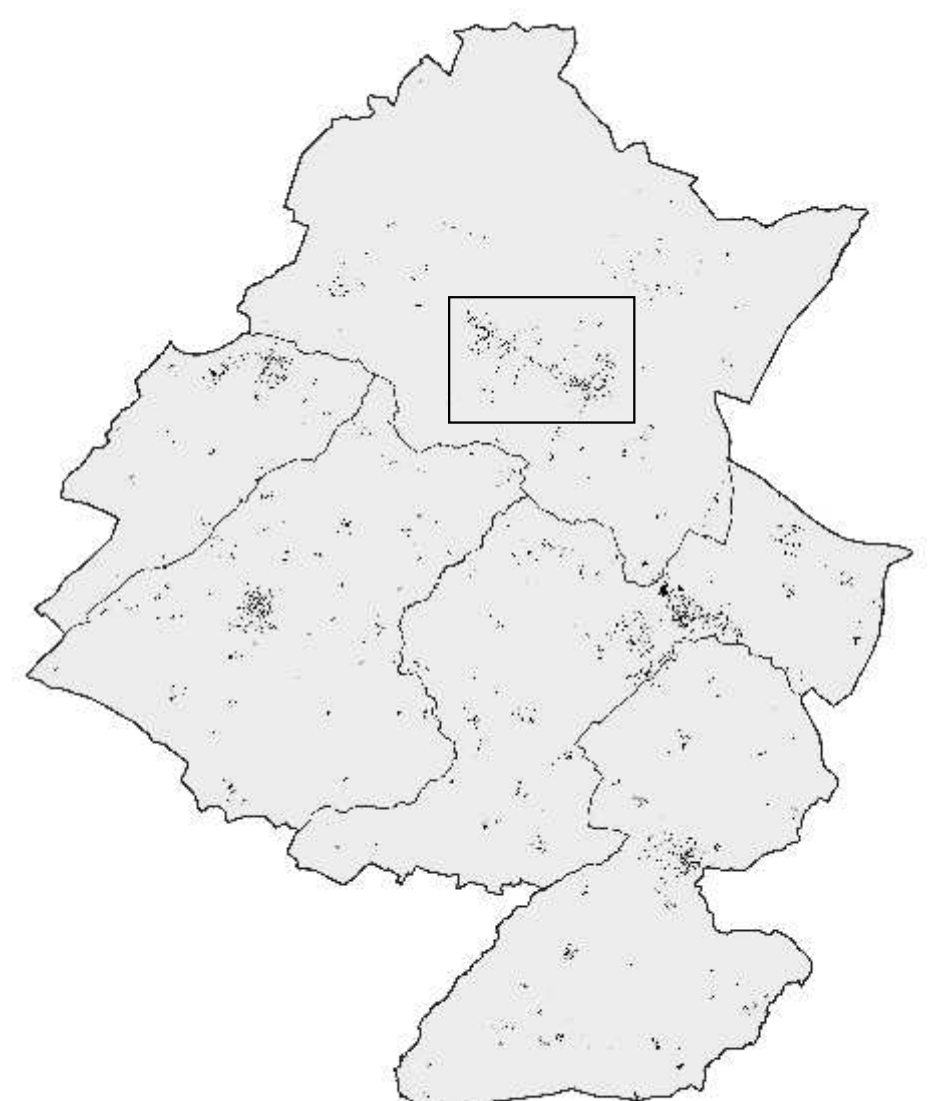


Elaboration prescrite par délibération du conseil municipal du 03/10/2011
Arrêté par le conseil municipal du :

LÉGENDE

Cadastre 2018

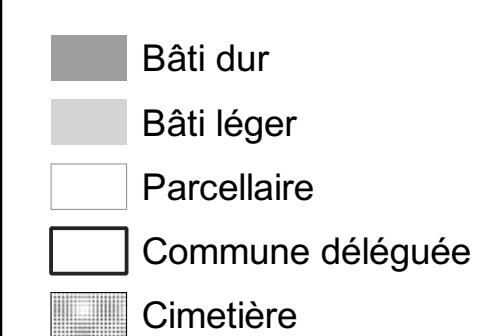


Zonage d'urbanisme

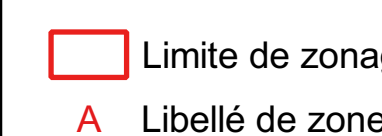


Intitulé zonage	Libellé
UA	Centralité urbaine historique
UB	Zone urbaine plus récente et hétérogène, à dominante résidentielle
UBsm	Secteur d'entrée de ville de Thouars comportant une forte mixité de fonctions
UE	Équipement d'intérêt collectif et service public
UY	Zone d'activités économiques à dominante d'industrie et d'artisanat
UYc	Zone commerciale de Thouars
1AUB	Zone à urbaniser à dominante résidentielle
1AUY	Zone à urbaniser à dominante économique (industrie et artisanat)
2AUB	Zone destinée à être ouverte à l'urbanisation à long terme (dominante résidentielle)
A	Zone agricole
AP	Zone viticole et agricole protégée
N	Zone naturelle et forestière
NC	Châteaux et demeures avec possibilité de changement de destination
NGV	Aire de petit passage
NL	Zone naturelle accueillant des activités et sites de loisirs, cultures, sports et touristiques
NP	Espace sensible de fond de vallée à fort intérêt écopaysager et/ou paysager


Eléments du patrimoine bâti et paysager protégés (L.151-19 CU)

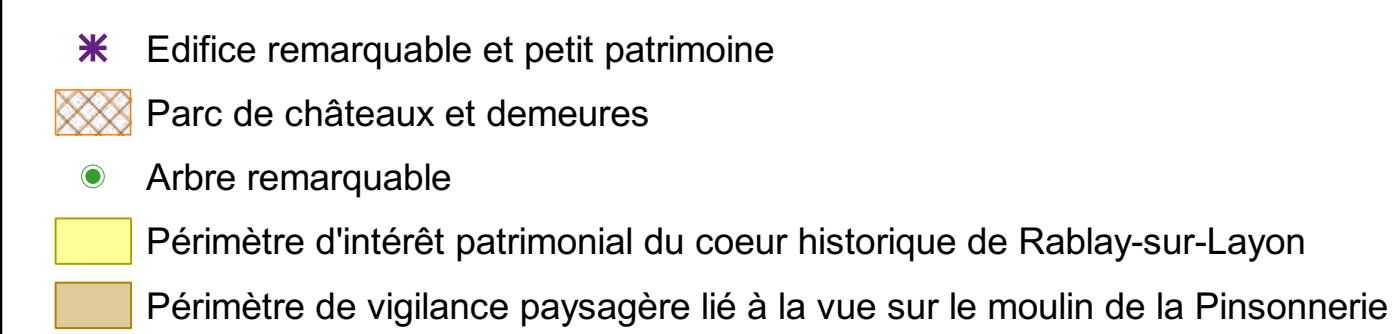

Eléments du patrimoine naturel et écologique protégés (L.151-23 CU)

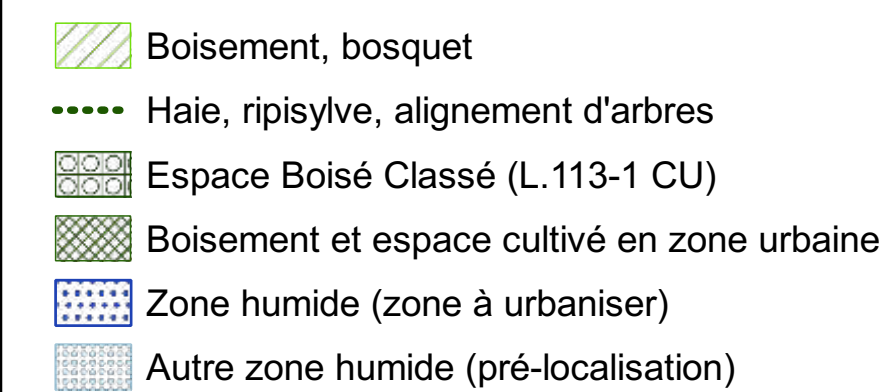

Secteurs concernés par des risques naturels

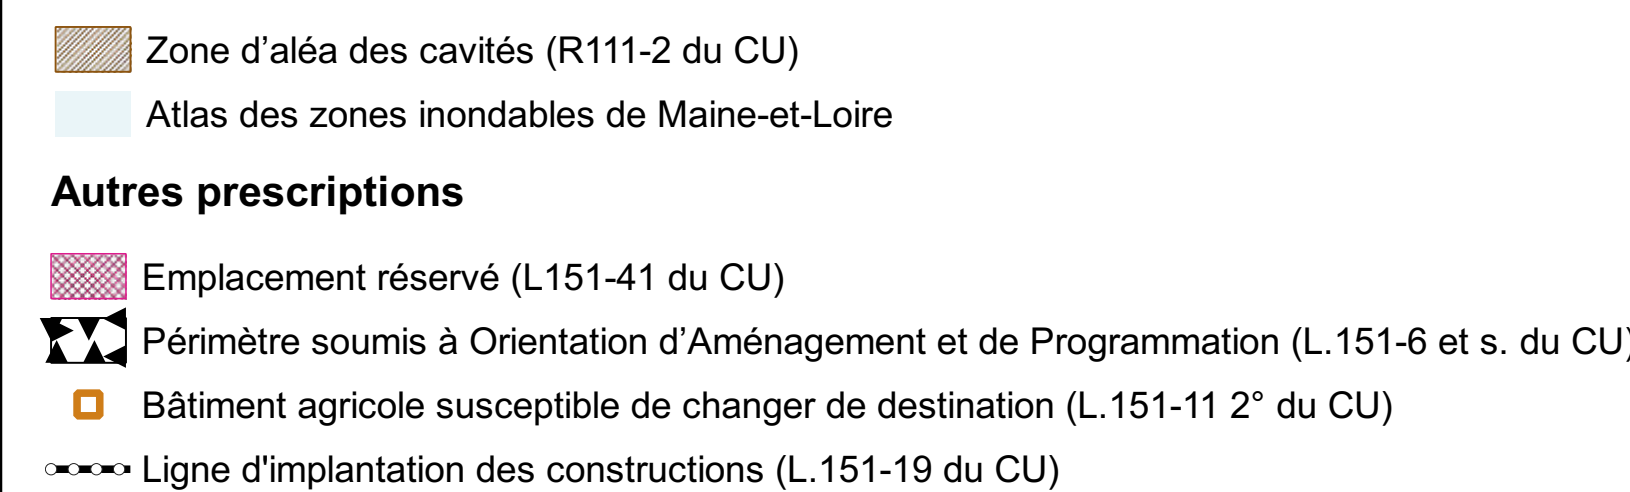

Informations

