




Commune de

BELLEVIGNE-EN-LAYON


Département de Maine et Loire

COMMUNE DELEGUEE DE
CHAMP-SUR-LAYON
RABLAY-SUR-LAYON

Plan Local d'Urbanisme Plan des servitudes d'utilité publique

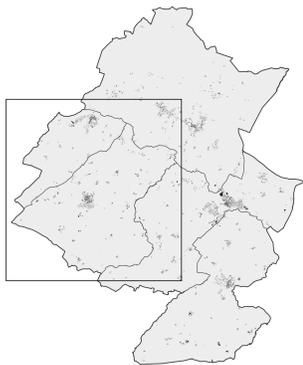

Elaboration prescrite par délibération du conseil municipal du 03/10/2016
Arrêté par le conseil municipal du :

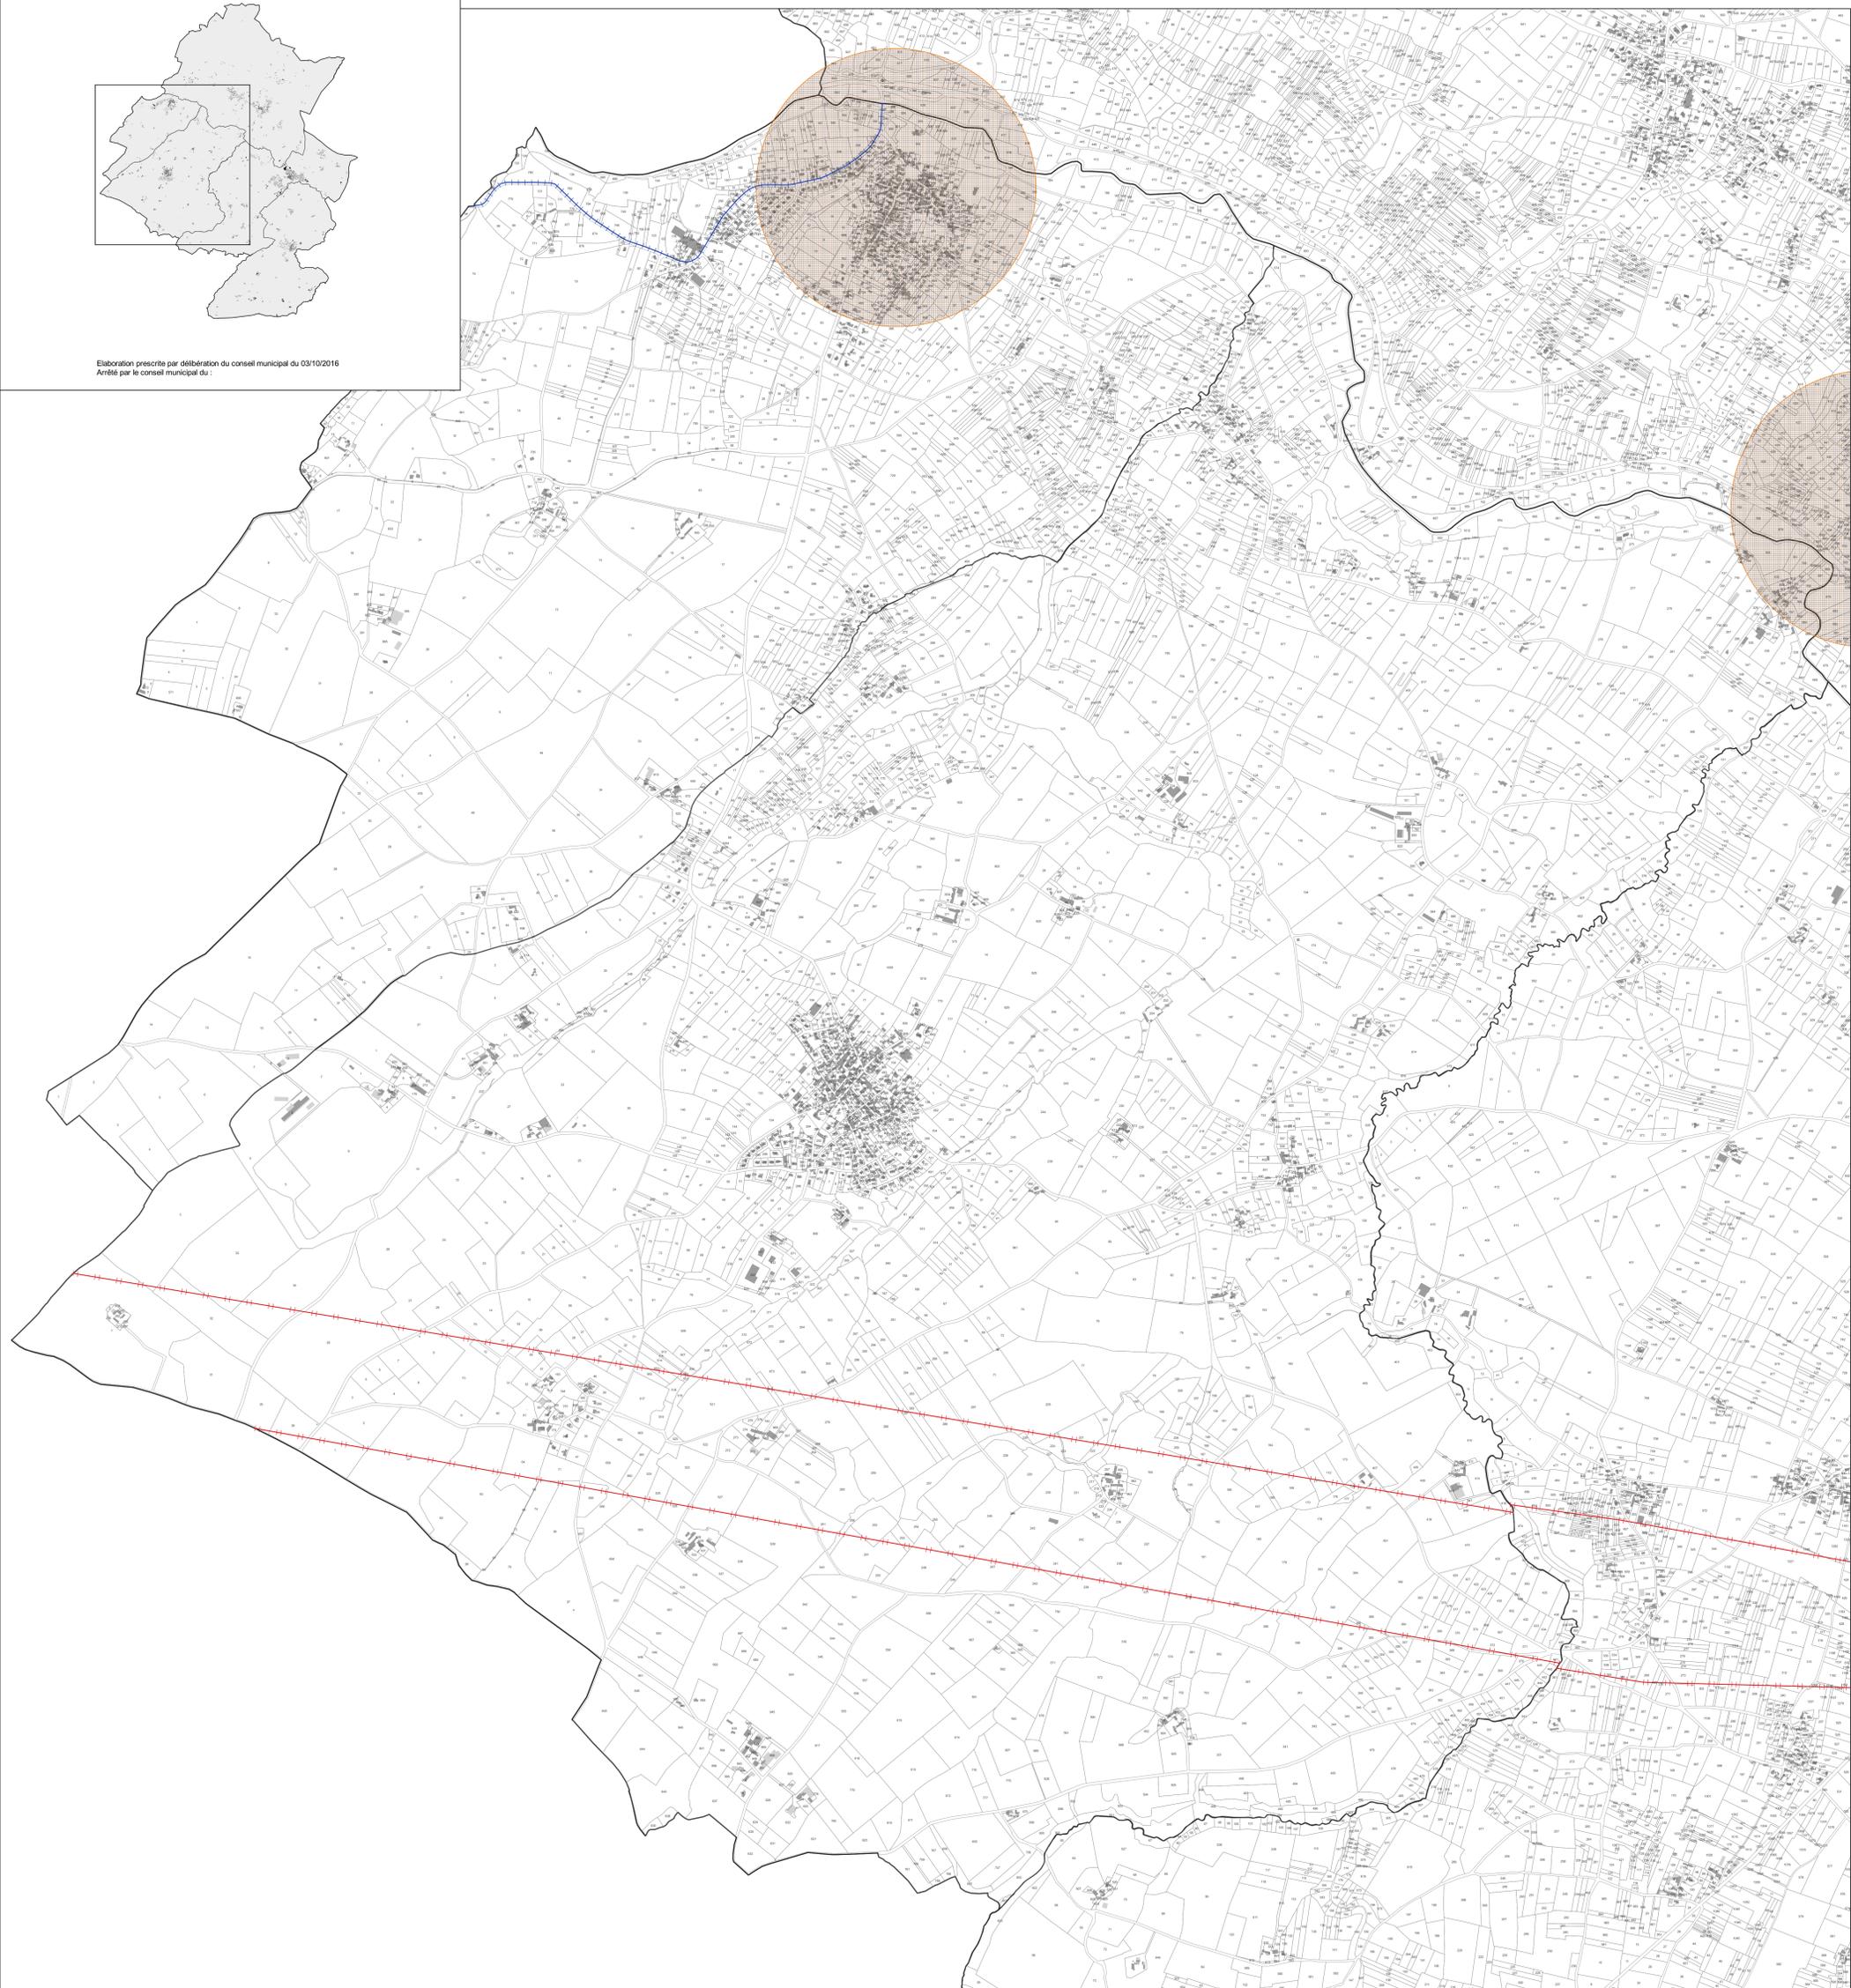

LÉGENDE

Cadastre 2018

- Bâti dur
- Bâti léger
- Parcellaire
- Commune déléguée

Servitudes

- PT3 – Réseau structurant de télécommunication
- I4 – Lignes électriques haute tension
- AC1 – Protection des monuments historiques classés et inscrits
- AC2 – Protection des sites classés et inscrits

0 0.5 1 km