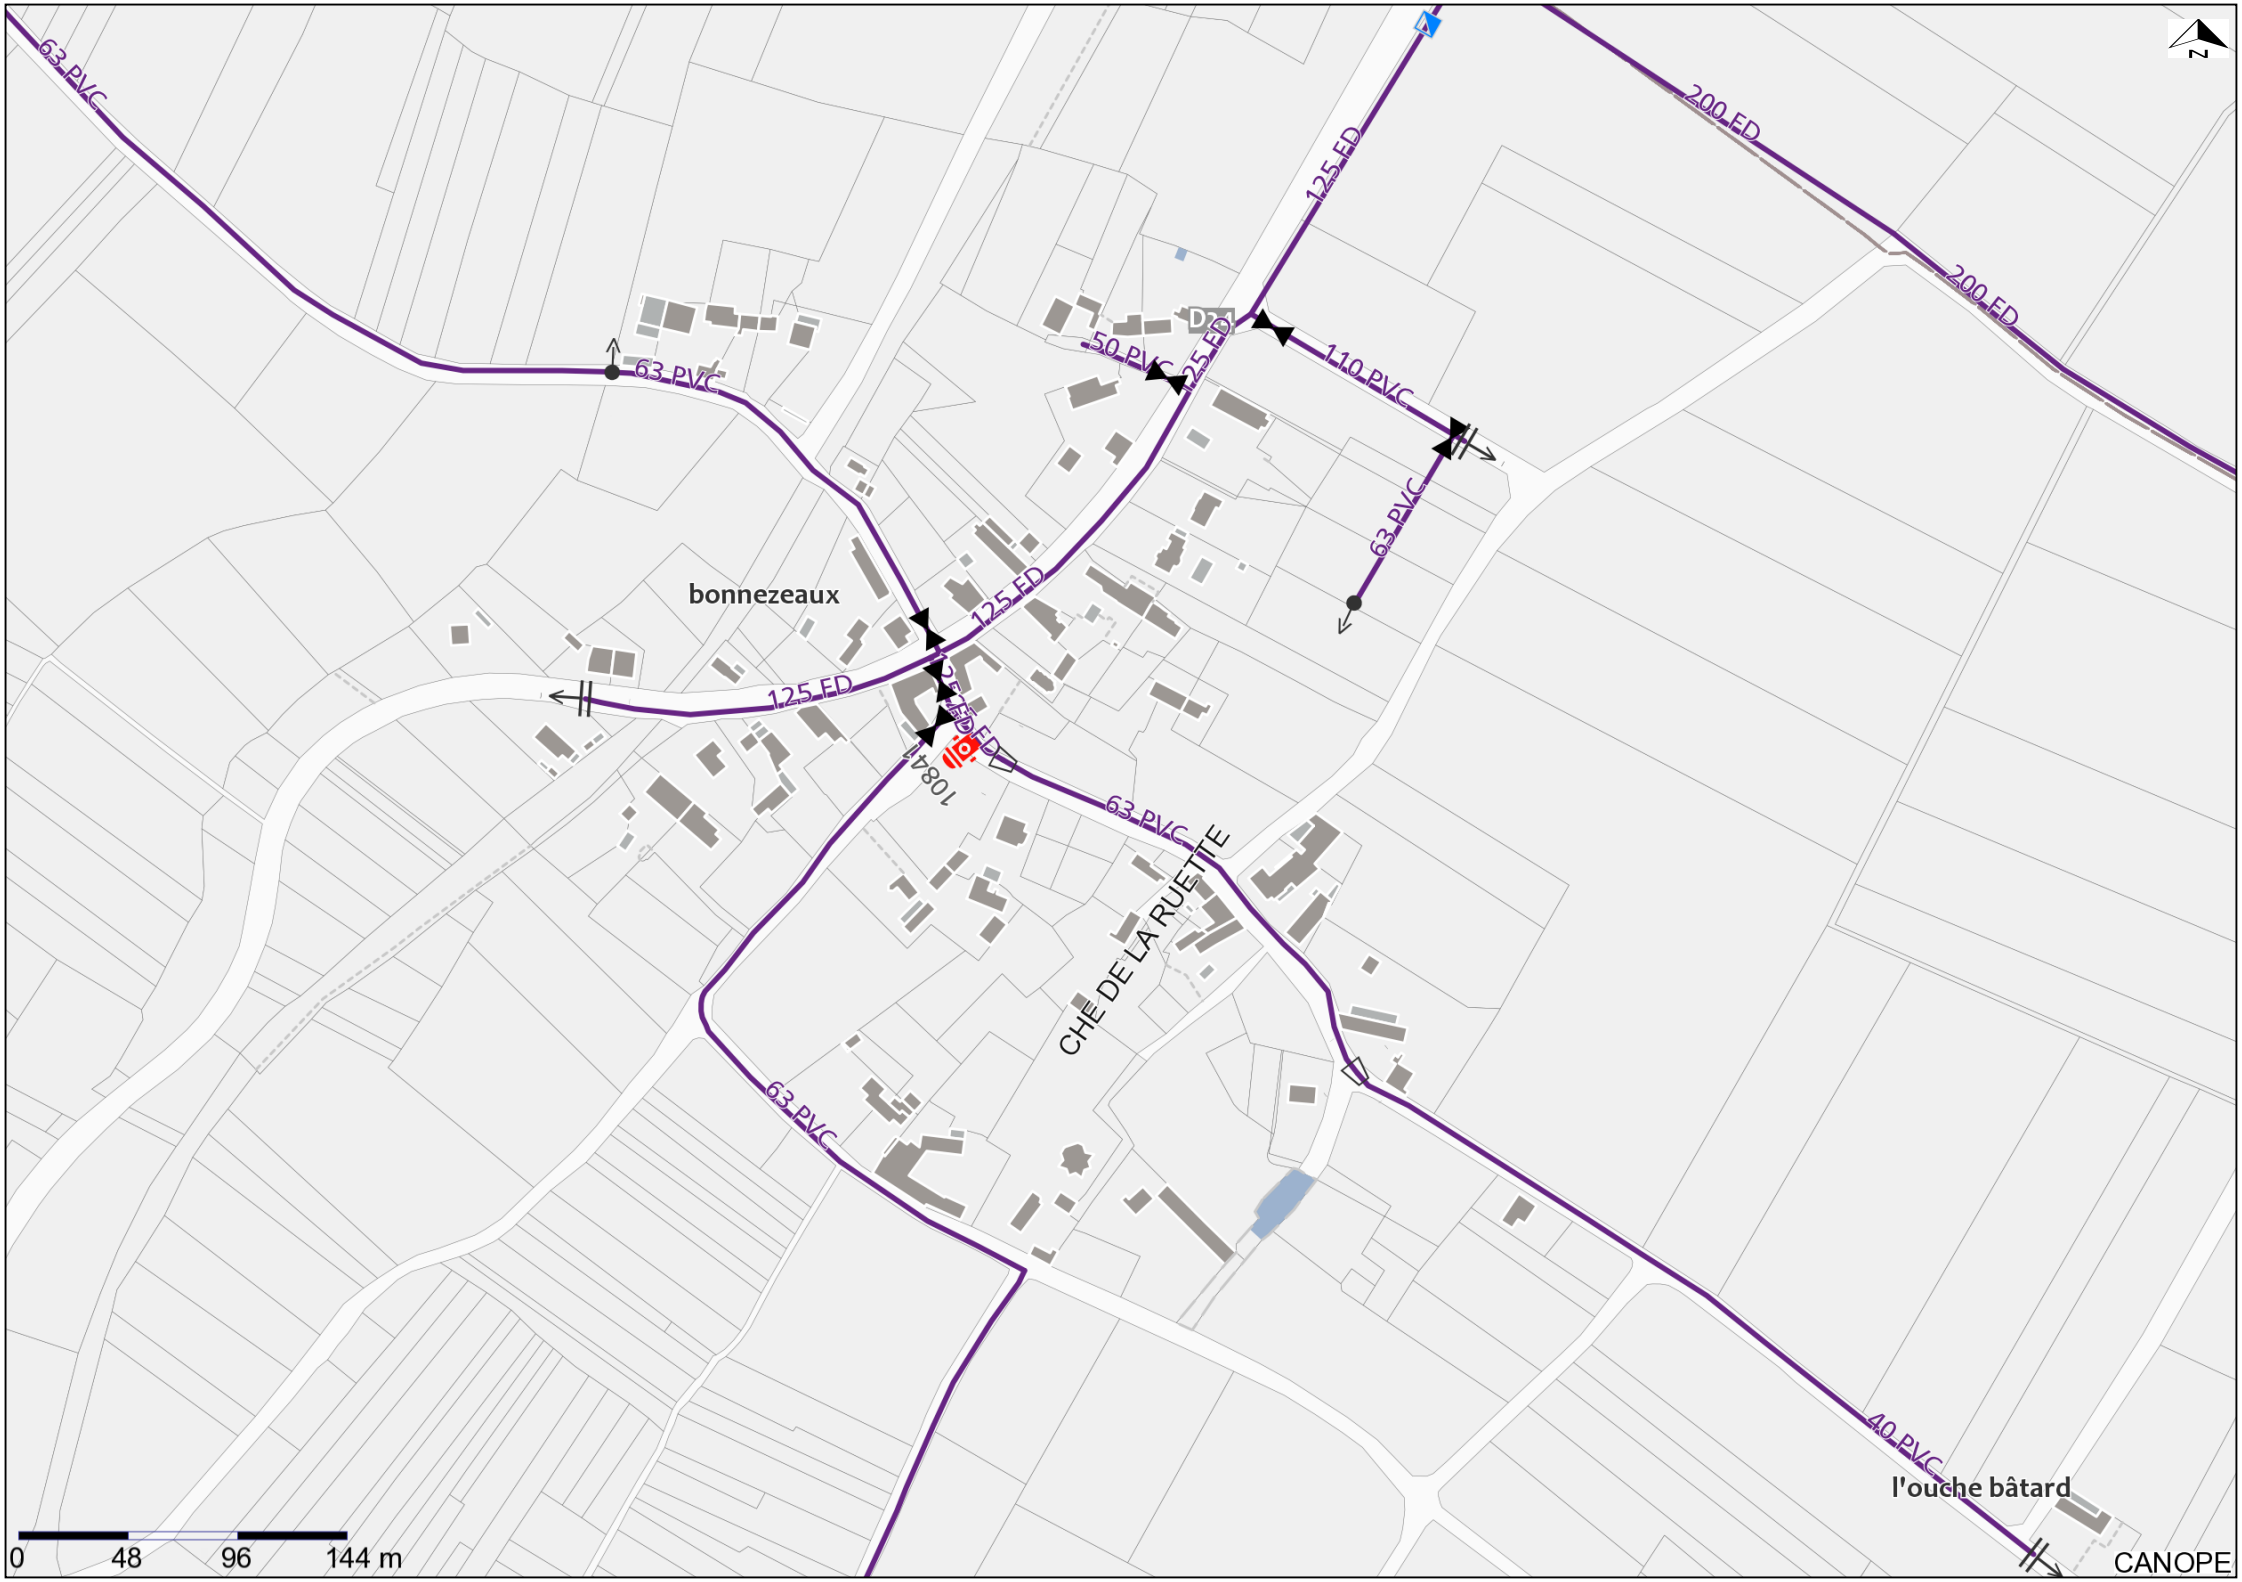
63 PVC
63 PVC
125 FD
200 FD
200 FD
D71
50 PVC
125 FD
110 PVC
63 PVC
bonnezeaux
125 FD
125 FD
125 FD
1084
63 PVC
CHE DE LA RUETTE
63 PVC
40 PVC
l'ouche bâtard
0
48
96
144 m
CANOPE