

## Règlement - pièces graphiques


M. Planches de zonage

PLANCHE  
25

PLUi approuvé par DCM le 29 juin 2023

Projet de modification n°1

N  
1:2 000

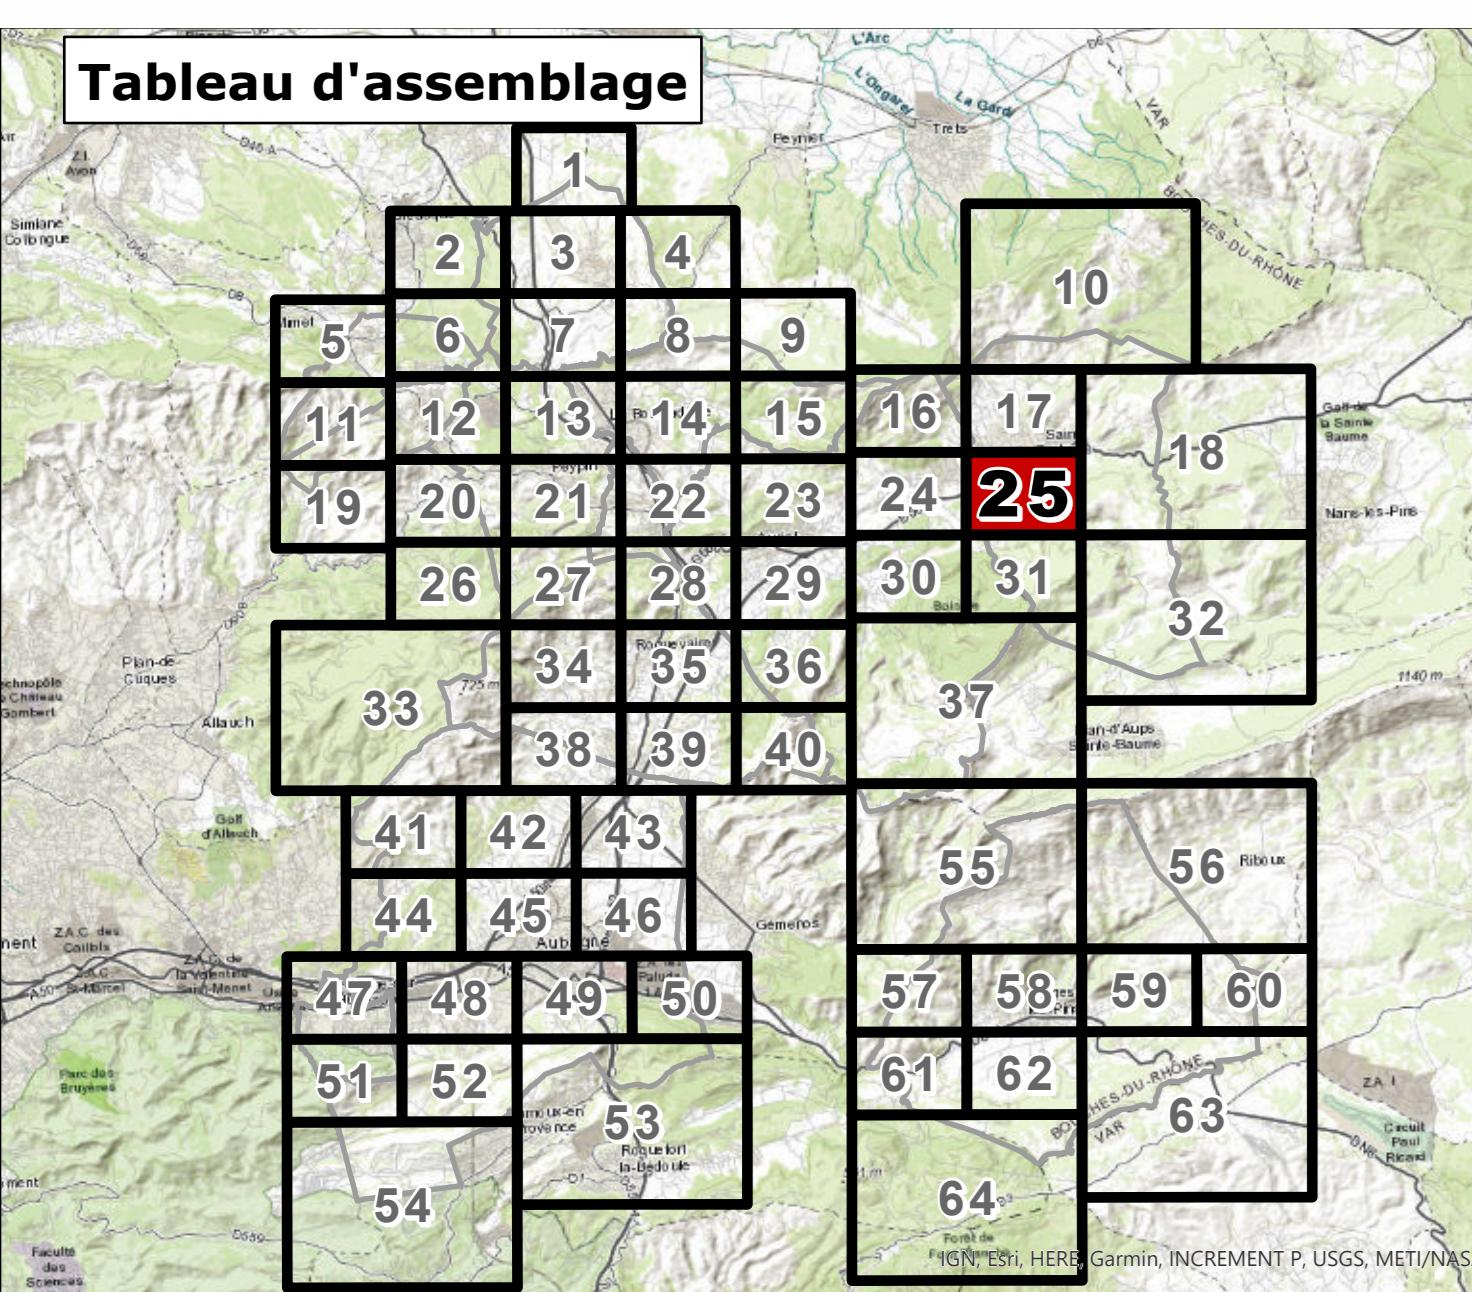

**Urbanisme**

- Limite de zone
- Limite de zone issue de la procédure de modification n°2 (non opposable)
- Orientation d'Aménagement et de Programmation (OAP)
- Polygone constructible

**EMPLACEMENTS RESERVES**

- Emplacement réservé pour voirie
- Autre emplacement réservé
- Emplacement réservé de maxime sociale
- Servitude pré-localisation pour équipement

**DIVERS**

- Servitude d'attente d'un projet
- Bâti pouvant changer de destination
- Secteur de richesse du sol ou sous-sol

**Patrimoine**

- Élément remarquable
- Élément remarquable faisant l'objet d'une liste
- Canal de Marseille et dérivation

**Fond de Plan**

- Parcelle
- Élément de repère

