



Règlement - pièces graphiques

N. Autres planches
N1. Planche Eau

PLANCHE
2

PLUi approuvé par DCM le 29 juin 2023

Projet de modification n°1

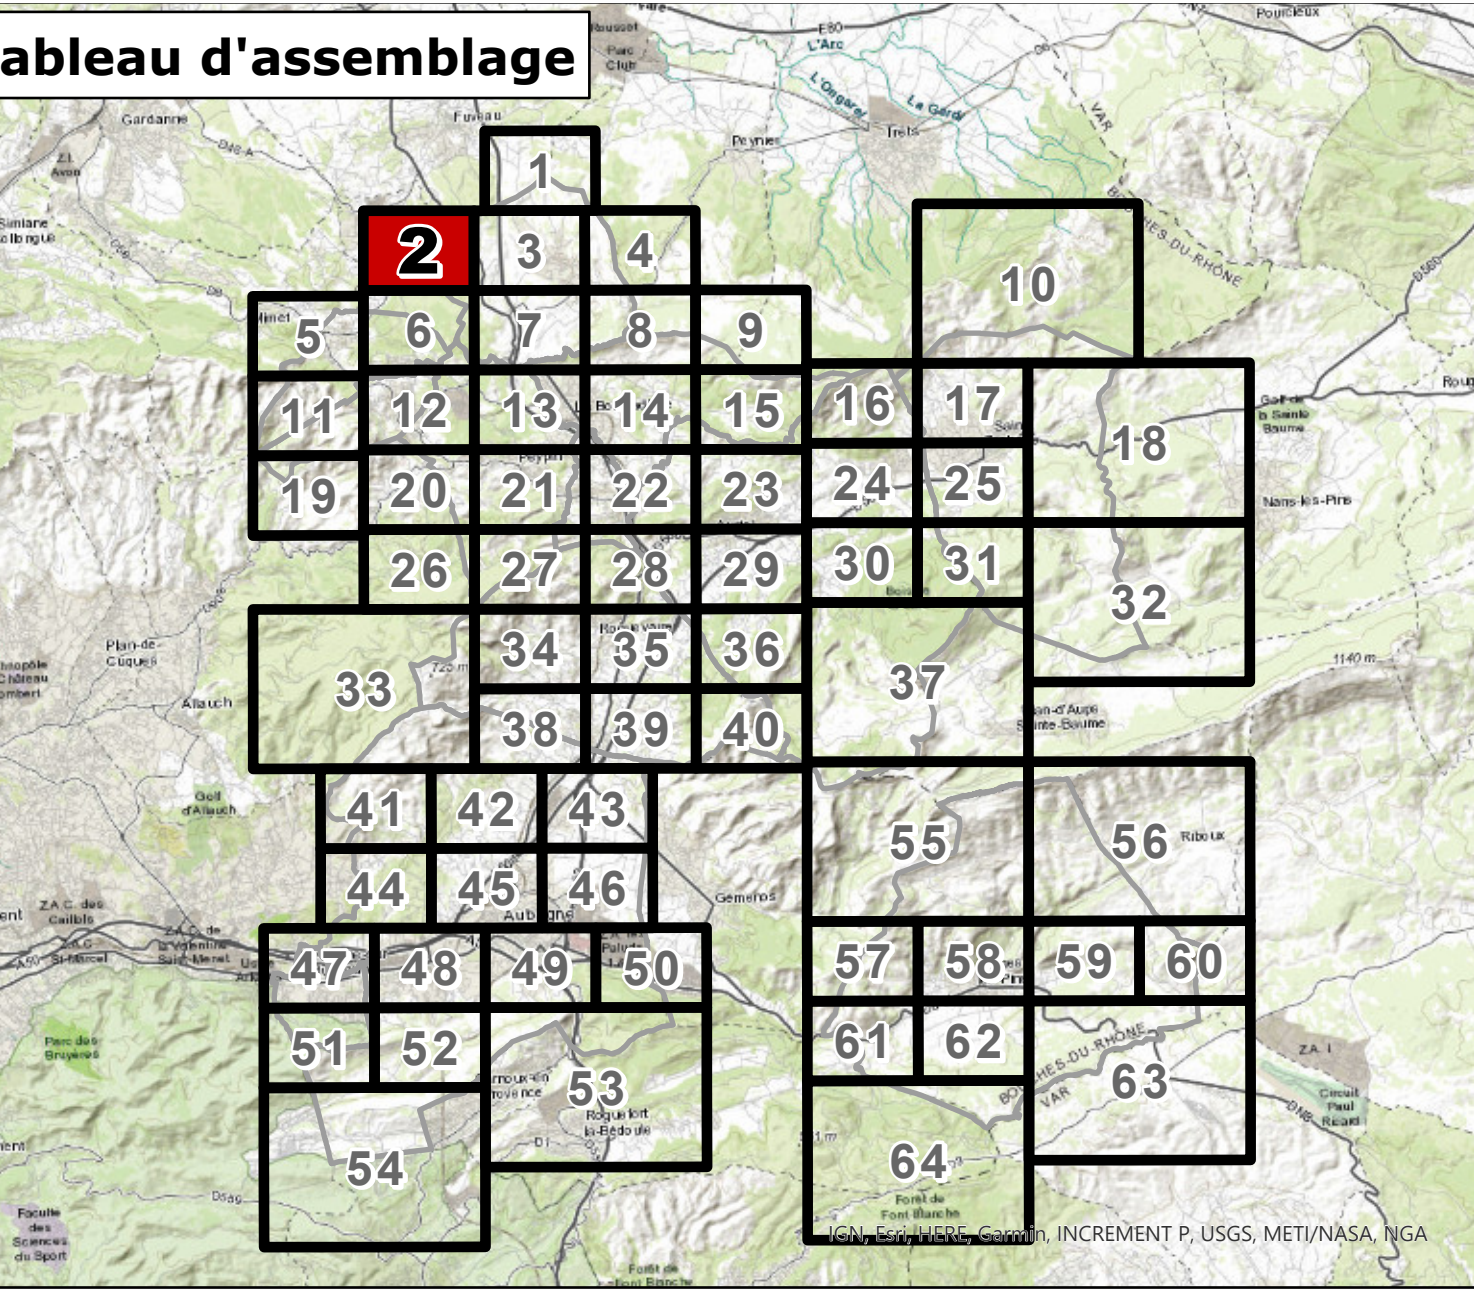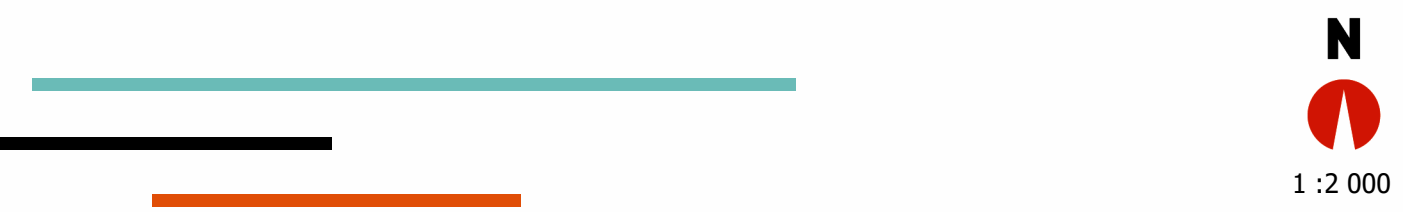

Risque inondation réglementé par un Plan de Prévention du Risque

PLAN DE PRÉVENTION DU
RISQUE INONDATION (PPRI)
Enveloppe d'application du PPR approuvé

Risque inondation réglementé par le PLUi

ALÉA RUISSELLEMENT

- Aléa très fort
- Aléa moyen à forte hauteur
- Aléa moyen
- Aléa faible
- Aléa résiduel

CLASSE RUISSELLEMENT

- Classe
- R = Renouveler / I = Intensifier / P = Prolonger
- M = Maintenir / A = Autre / S = Secteur de projet
- Séries et tunnels agricoles autorisés

Porter à Connaissance - PAC Huveaune

Prescriptions complémentaires

**ZONE DE SAUVEGARDE DES
MASSÉS D'EAU SOUTERRAINES**

- ZS de priorité 1 (P1)
- ZS de priorité 2 (P2)
- ZS de priorité 3 (P3)

**PÉRIMÈTRE DE PROTECTION DES
CAPTAGE D'EAU**

- Périmètre de protection immédiate
- Périmètre de protection rapprochée

Fond de Plan

Parcelaire

Bâti dur

Bâti léger

Élément de repère

Placine ou Plan d'eau

Cimetière

