



Règlement - pièces graphiques

N. Autres planches
N1. Planche Eau

PLANCHE
7

PLUi approuvé par DCM le 29 juin 2023

Projet de modification n°1

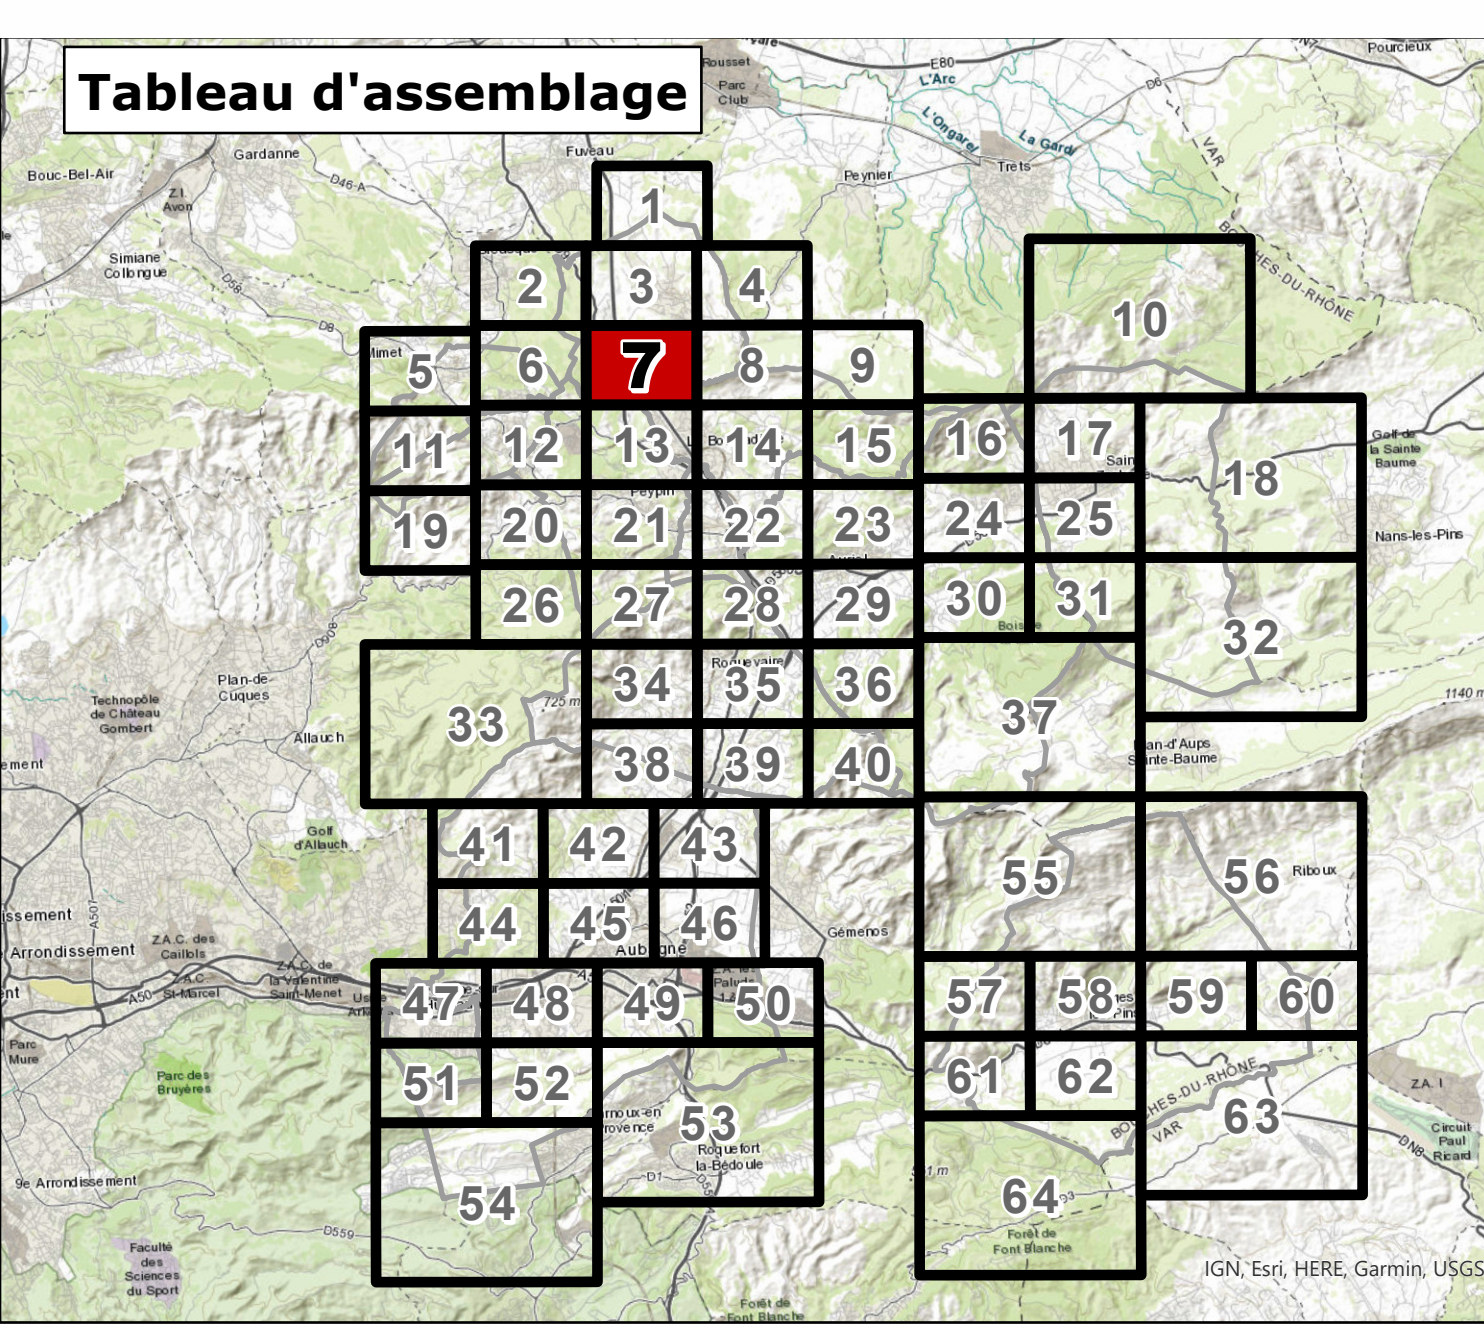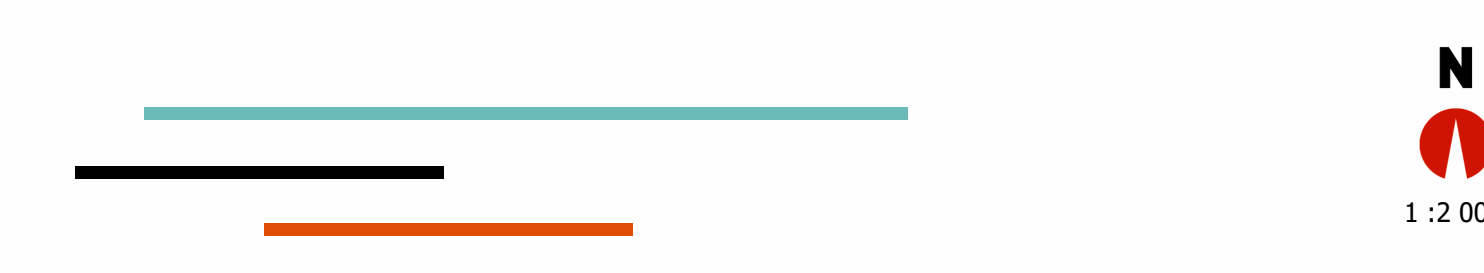

Risque inondation réglementé par un Plan de Prévention du Risque
PLAN DE PRÉVENTION DU
RISQUE INONDATION (PPRI)

Enveloppe d'application du PPR approuvé

Risque inondation réglementé par le PLUi

ALÉA RUISSELLEMENT

- Aléa très fort
- Aléa moyen à forte hauteur
- Aléa moyen
- Aléa faible
- Aléa résiduel

1984
Côte des plus hautes eaux (PHE)
en mètres (référentiel NGF)

Porter à Connaissance - PAC Huveaune

CLASSE RUISSELLEMENT

Classe

R = Renouveler / I = Intensifier / P = Prolonger
M = Maintenir / A = Autre / S = Secteur de projet

Sentes et tunnels agricoles autorisés

Prescriptions complémentaires

**ZONE DE SAUVEGARDE DES
MASSES D'EAU SOUTERRAINES**

- ZS de priorité 1 (P1)
- ZS de priorité 2 (P2)
- ZS de priorité 3 (P3)

**PÉRIMÈTRE DE PROTECTION DES
CAPTAGE D'EAU**

- Périètre de protection immédiate
- Périètre de protection rapprochée

Fond de Plan

- Parcellaire
- Bât dur
- Bât léger
- Élément de repère
- Plaque ou Plan d'eau
- Cimetière

