



Règlement - pièces graphiques

N. Autres planches
N1. Planche Eau

PLANCHE
10

PLUi approuvé par DCM le 29 juin 2023

Projet de modification n°1

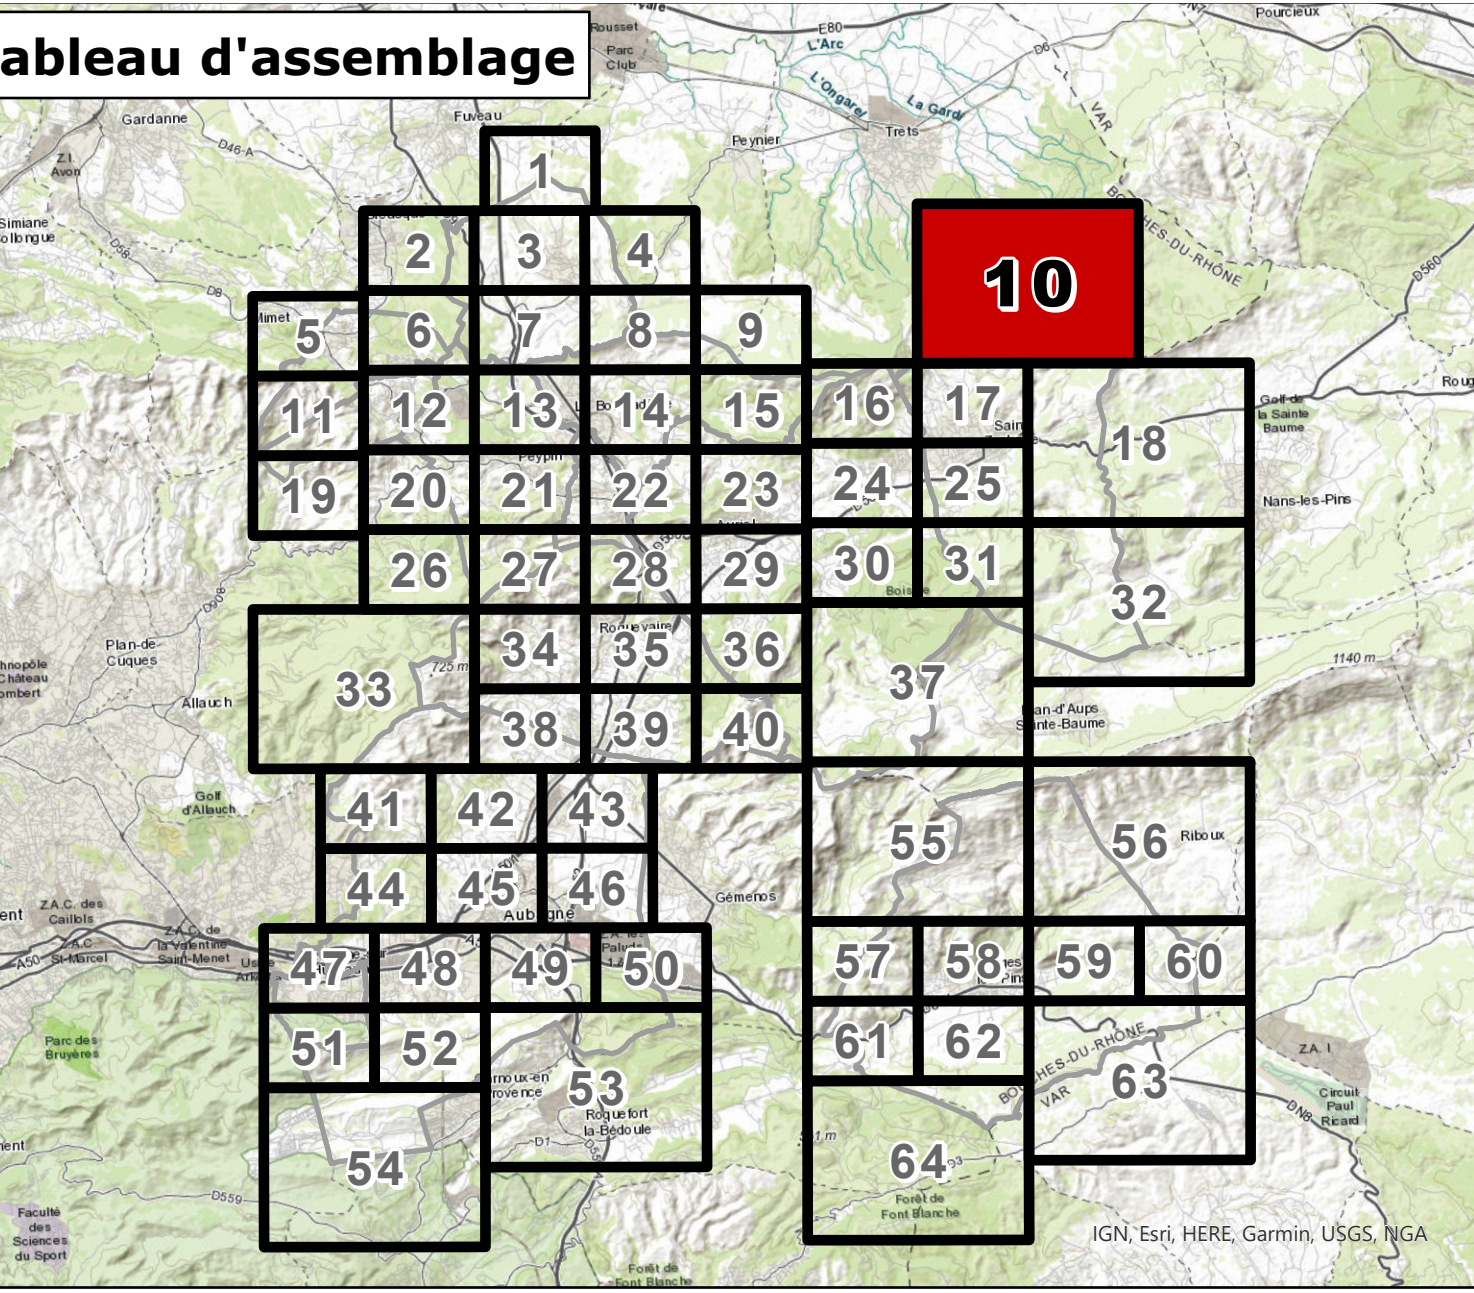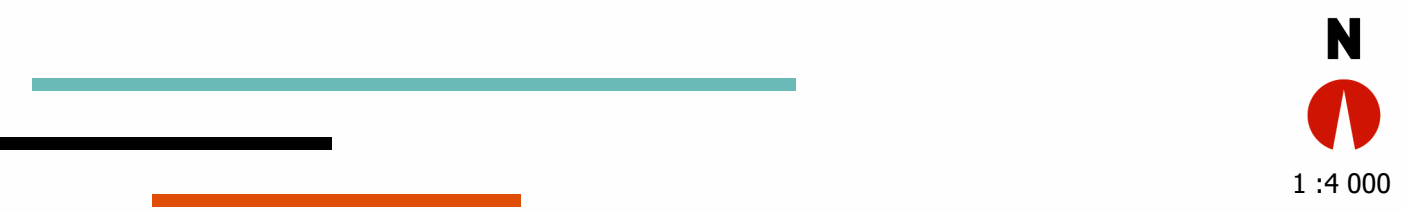

Risque inondation réglementé par un Plan de Prévention du Risque

PLAN DE PRÉVENTION DU
RISQUE INONDATION (PPRI)

Enveloppe d'application du PPR approuvé

Risque inondation réglementé par le PLUi

ALÉA RUISSELLEMENT

ALÉA très fort
ALÉA moyen à forte hauteur
ALÉA moyen
ALÉA faible
ALÉA résiduel

PPR
Côte des plus hautes eaux (PHE)
en mètres (référentiel NGF)

Porter à Connaissance - PAC Huveaune

CLASSE RUISSELLEMENT

Classe
R = Renouveler / I = Intensifier / P = Prolonger
M = Maintenir / A = Autre / S = Secteur de projet

Serres et tunnels agricoles autorisés

Prescriptions complémentaires

ZONE DE SAUVEGARDE DES
MASSES D'EAU SOUTERRAINES

PÉRIMÈTRE DE PROTECTION DES
CAPTAGE D'EAU

ZS de priorité 1 (P1)
ZS de priorité 2 (P2)
ZS de priorité 3 (P3)

Périmètre de protection immédiate
Périmètre de protection rapprochée

Fond de Plan

Parcelle
Bât dur
Bât léger
Élément de repère
Plaque ou Plan d'eau
Cimetière

