



Règlement - pièces graphiques

N. Autres planches
N1. Planche Eau


PLANCHE
20

PLUi approuvé par DCM le 29 juin 2023

Projet de modification n°1



Tableau d'assemblage

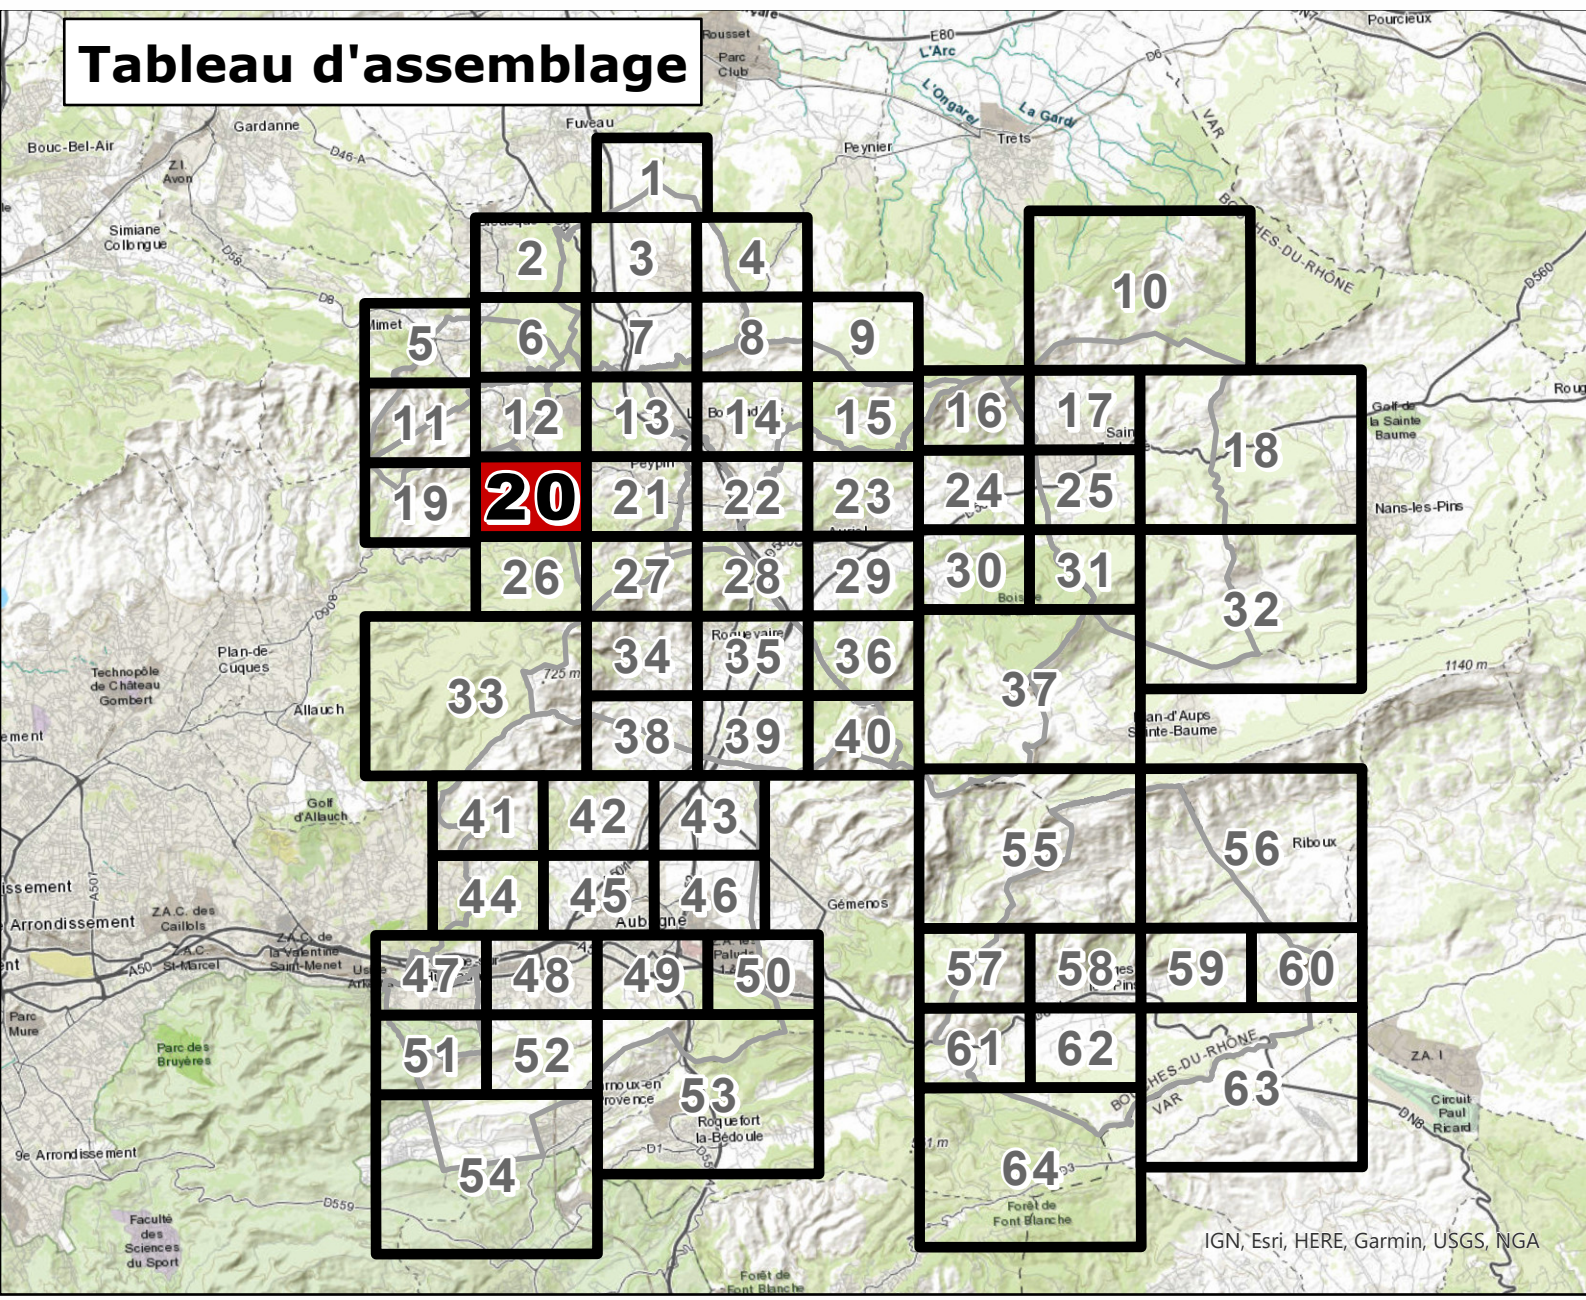


Risque inondation réglementé par un Plan de Prévention du Risque

PLAN DE PRÉVENTION DU
RISQUE INONDATION (PPRI)

Enveloppe d'application du PPR approuvé


Risque inondation réglementé par le PLUi

ALÉA RUISSELLEMENT

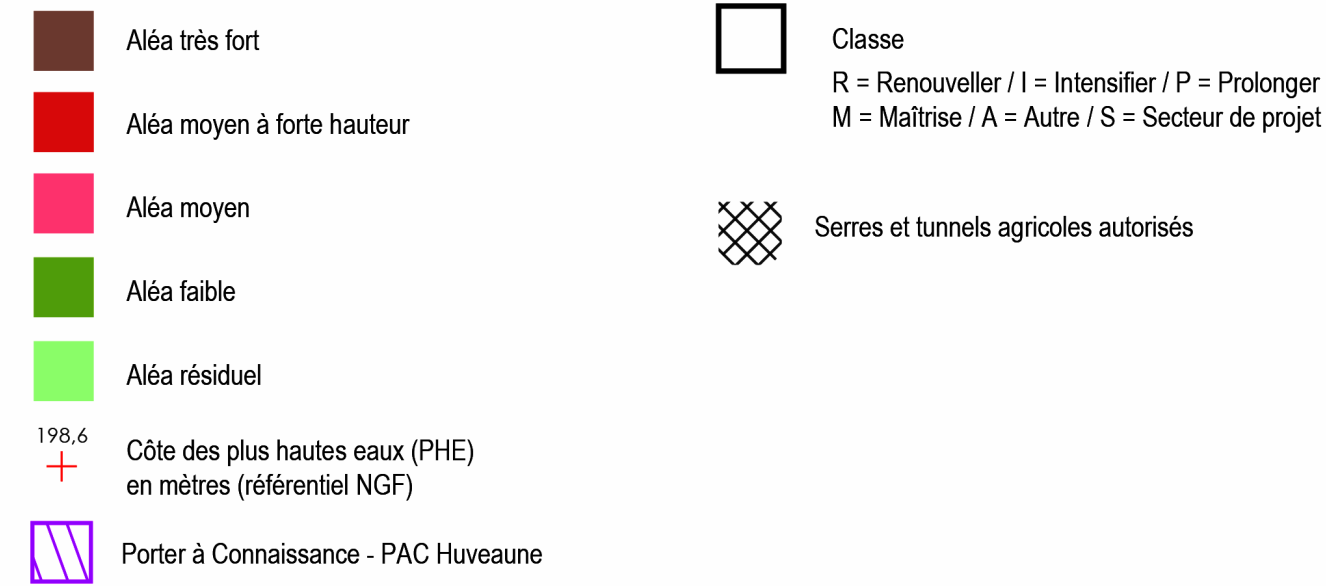


Prescriptions complémentaires


ZONE DE SAUVEGARDE DES
MASSES D'EAU SOUTERRAINES

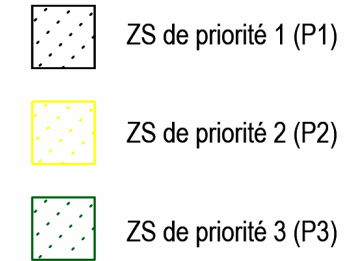

PÉRIMÈTRE DE PROTECTION DES
CAPTAGE D'EAU

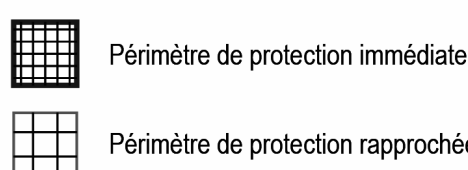

Fond de Plan

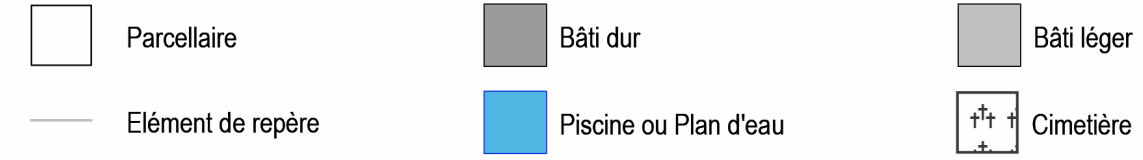

11

12

19

21

26

27