

Règlement - pièces graphiques

N. Autres planches
N1. Planche Eau


PLANCHE
22

PLUi approuvé par DCM le 29 juin 2023

Projet de modification n°1




Tableau d'assemblage

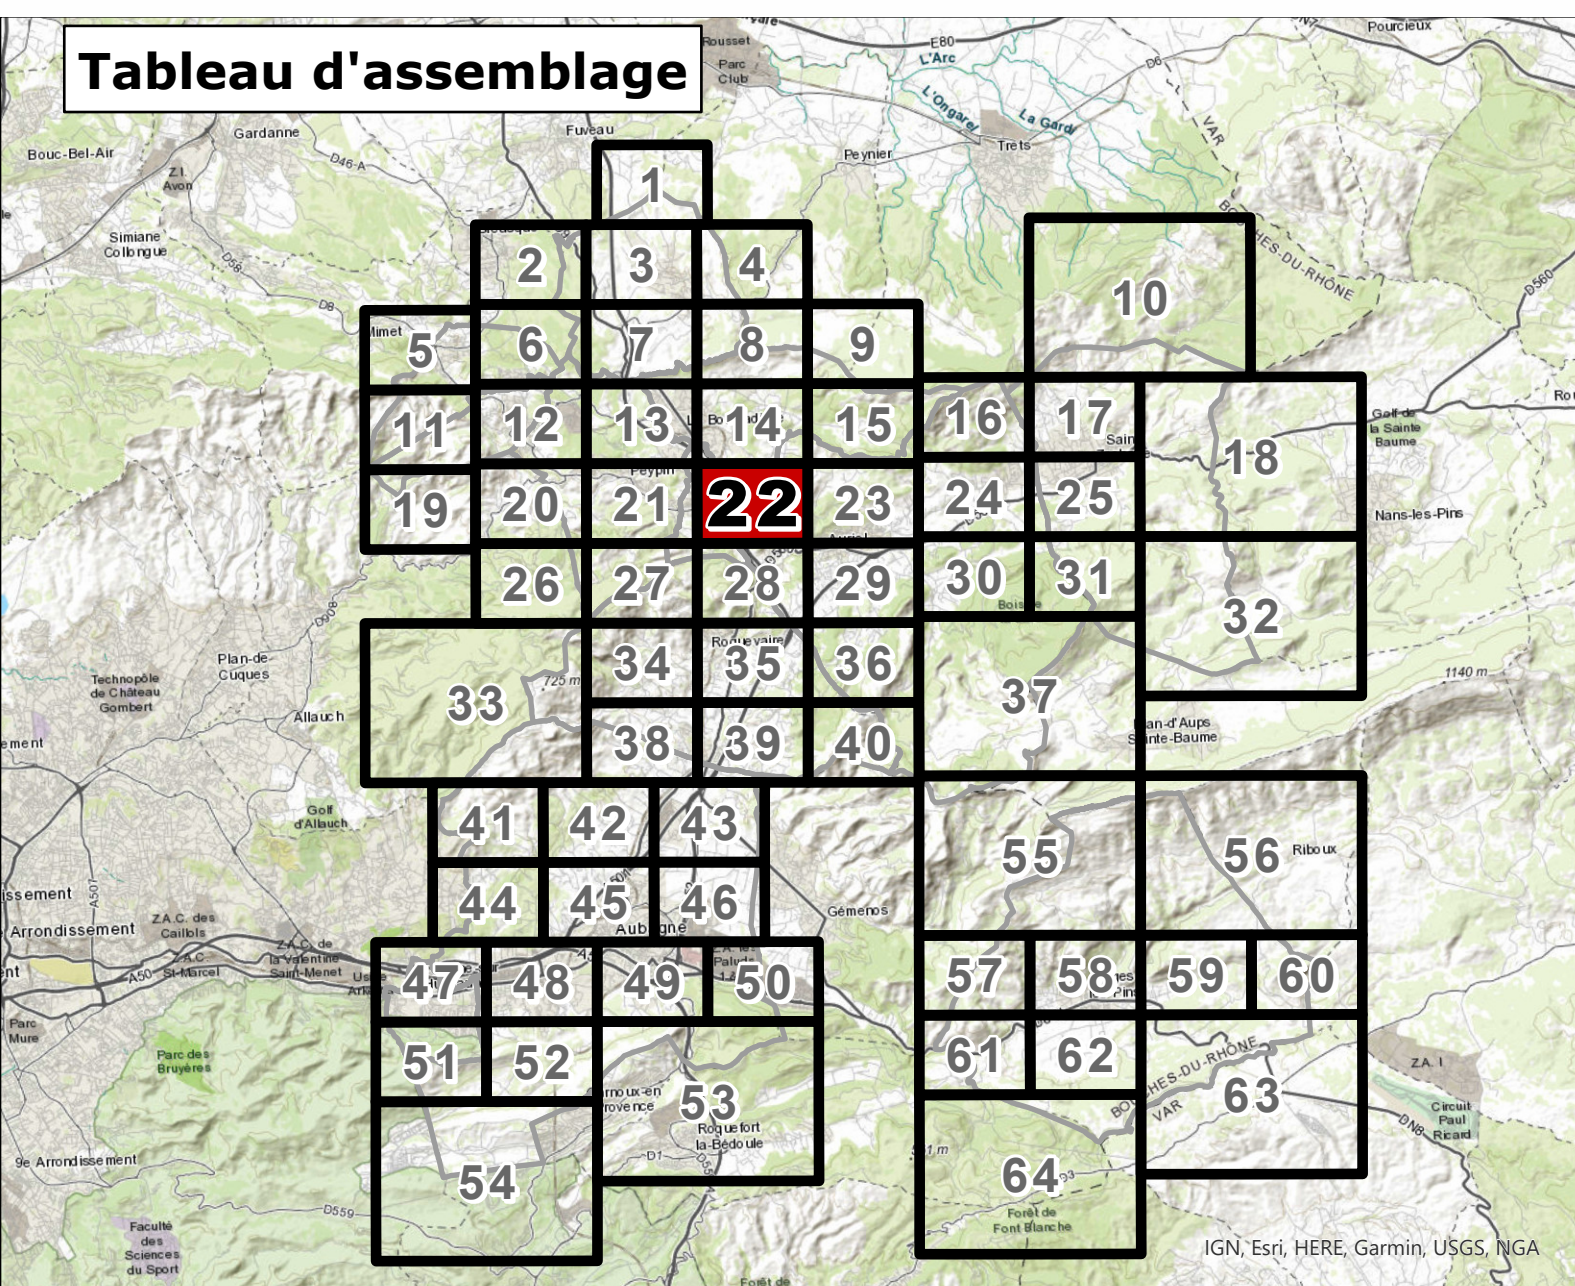

Risque inondation réglementé par un Plan de Prévention du Risque


PLAN DE PRÉVENTION DU RISQUE INONDATION (PPI)

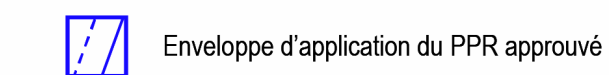

Risque inondation réglementé par le PLUi


ALÉA RUISSELLEMENT

CLASSE RUISSELLEMENT

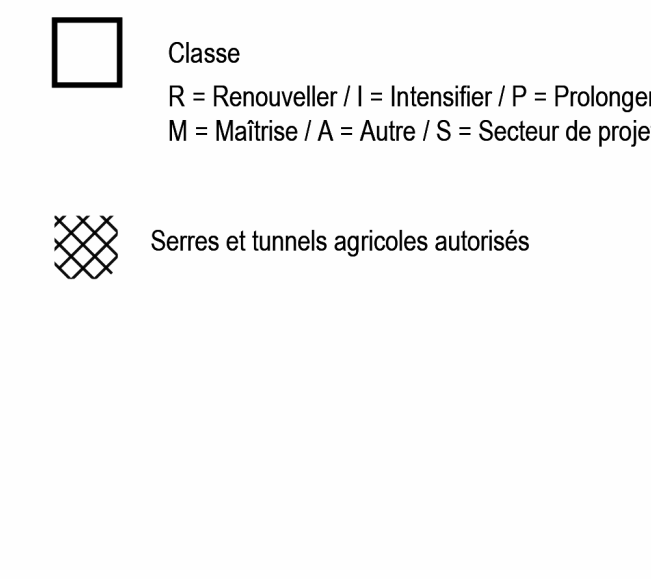


Prescriptions complémentaires

ZONE DE SAUVEGARDE DES
MARCHES ET ALIMENTAIRES

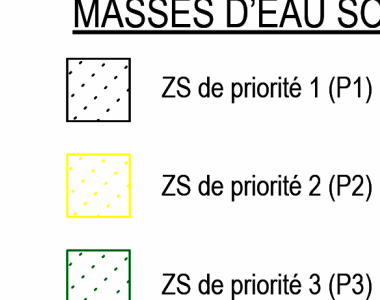

PÉRIMÈTRE DE PROTECTION DES

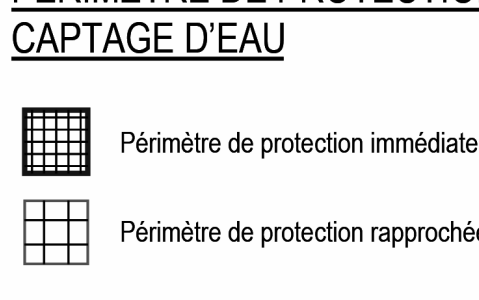

Fond de Plan

