

Règlement - pièces graphiques

N. Autres planches
N3. Planche complémentaire

PLANCHE
5

PLUi approuvé par DCM le 29 juin 2023

Projet de modification n°1



Tableau d'assemblage

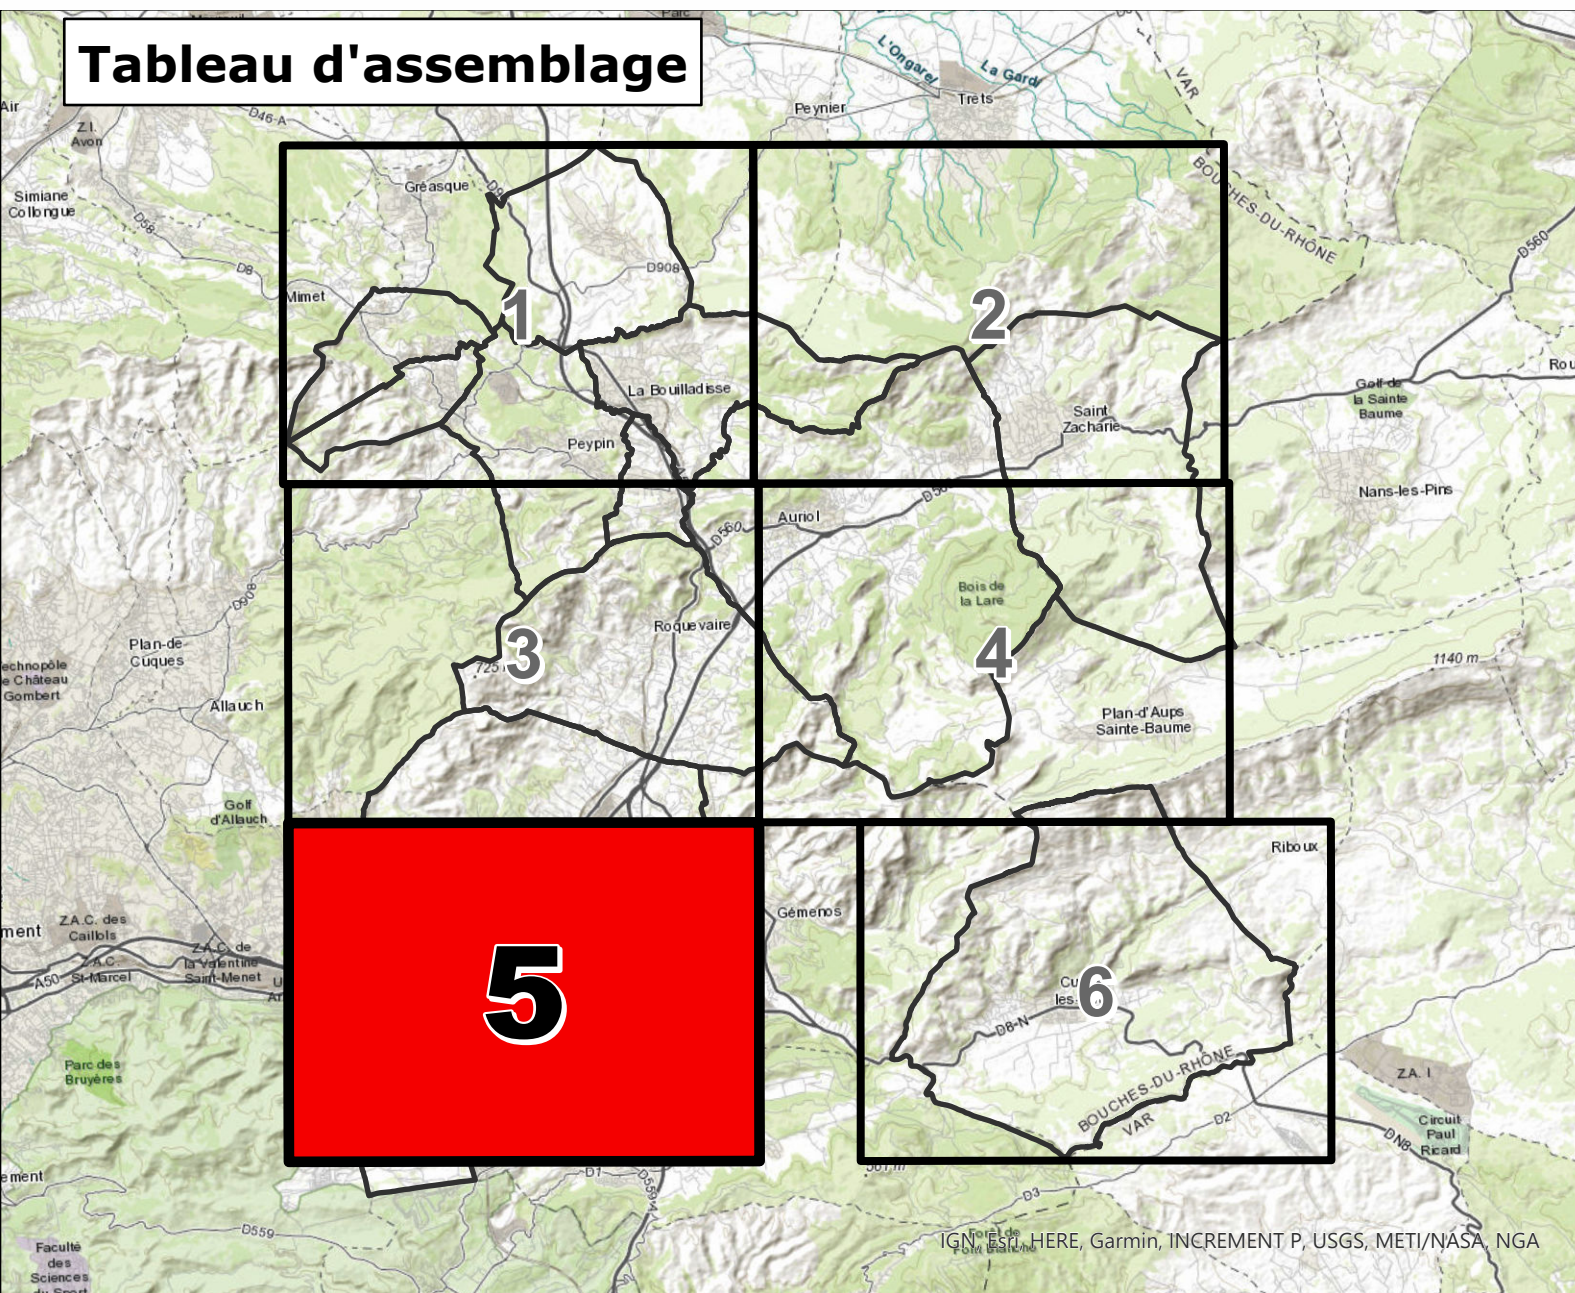


Planche complémentaire

ORIENTATION D'AMÉNAGEMENT
ET DE PROGRAMMATION
THÉMATIQUE

- OAP Qualité d'aménagement et forme urbaine
- OAP Cycle de l'eau
- OAP Trame verte et bleue

Fond de Plan

- Parcelaire
- BSM dur
- BSM léger
- Élément de repère

STATIONNEMENT

- Zone de bonne desserte

