




Commune de Péissanne

# Plan local d'Urbanisme

Modification n°5



CITADIA

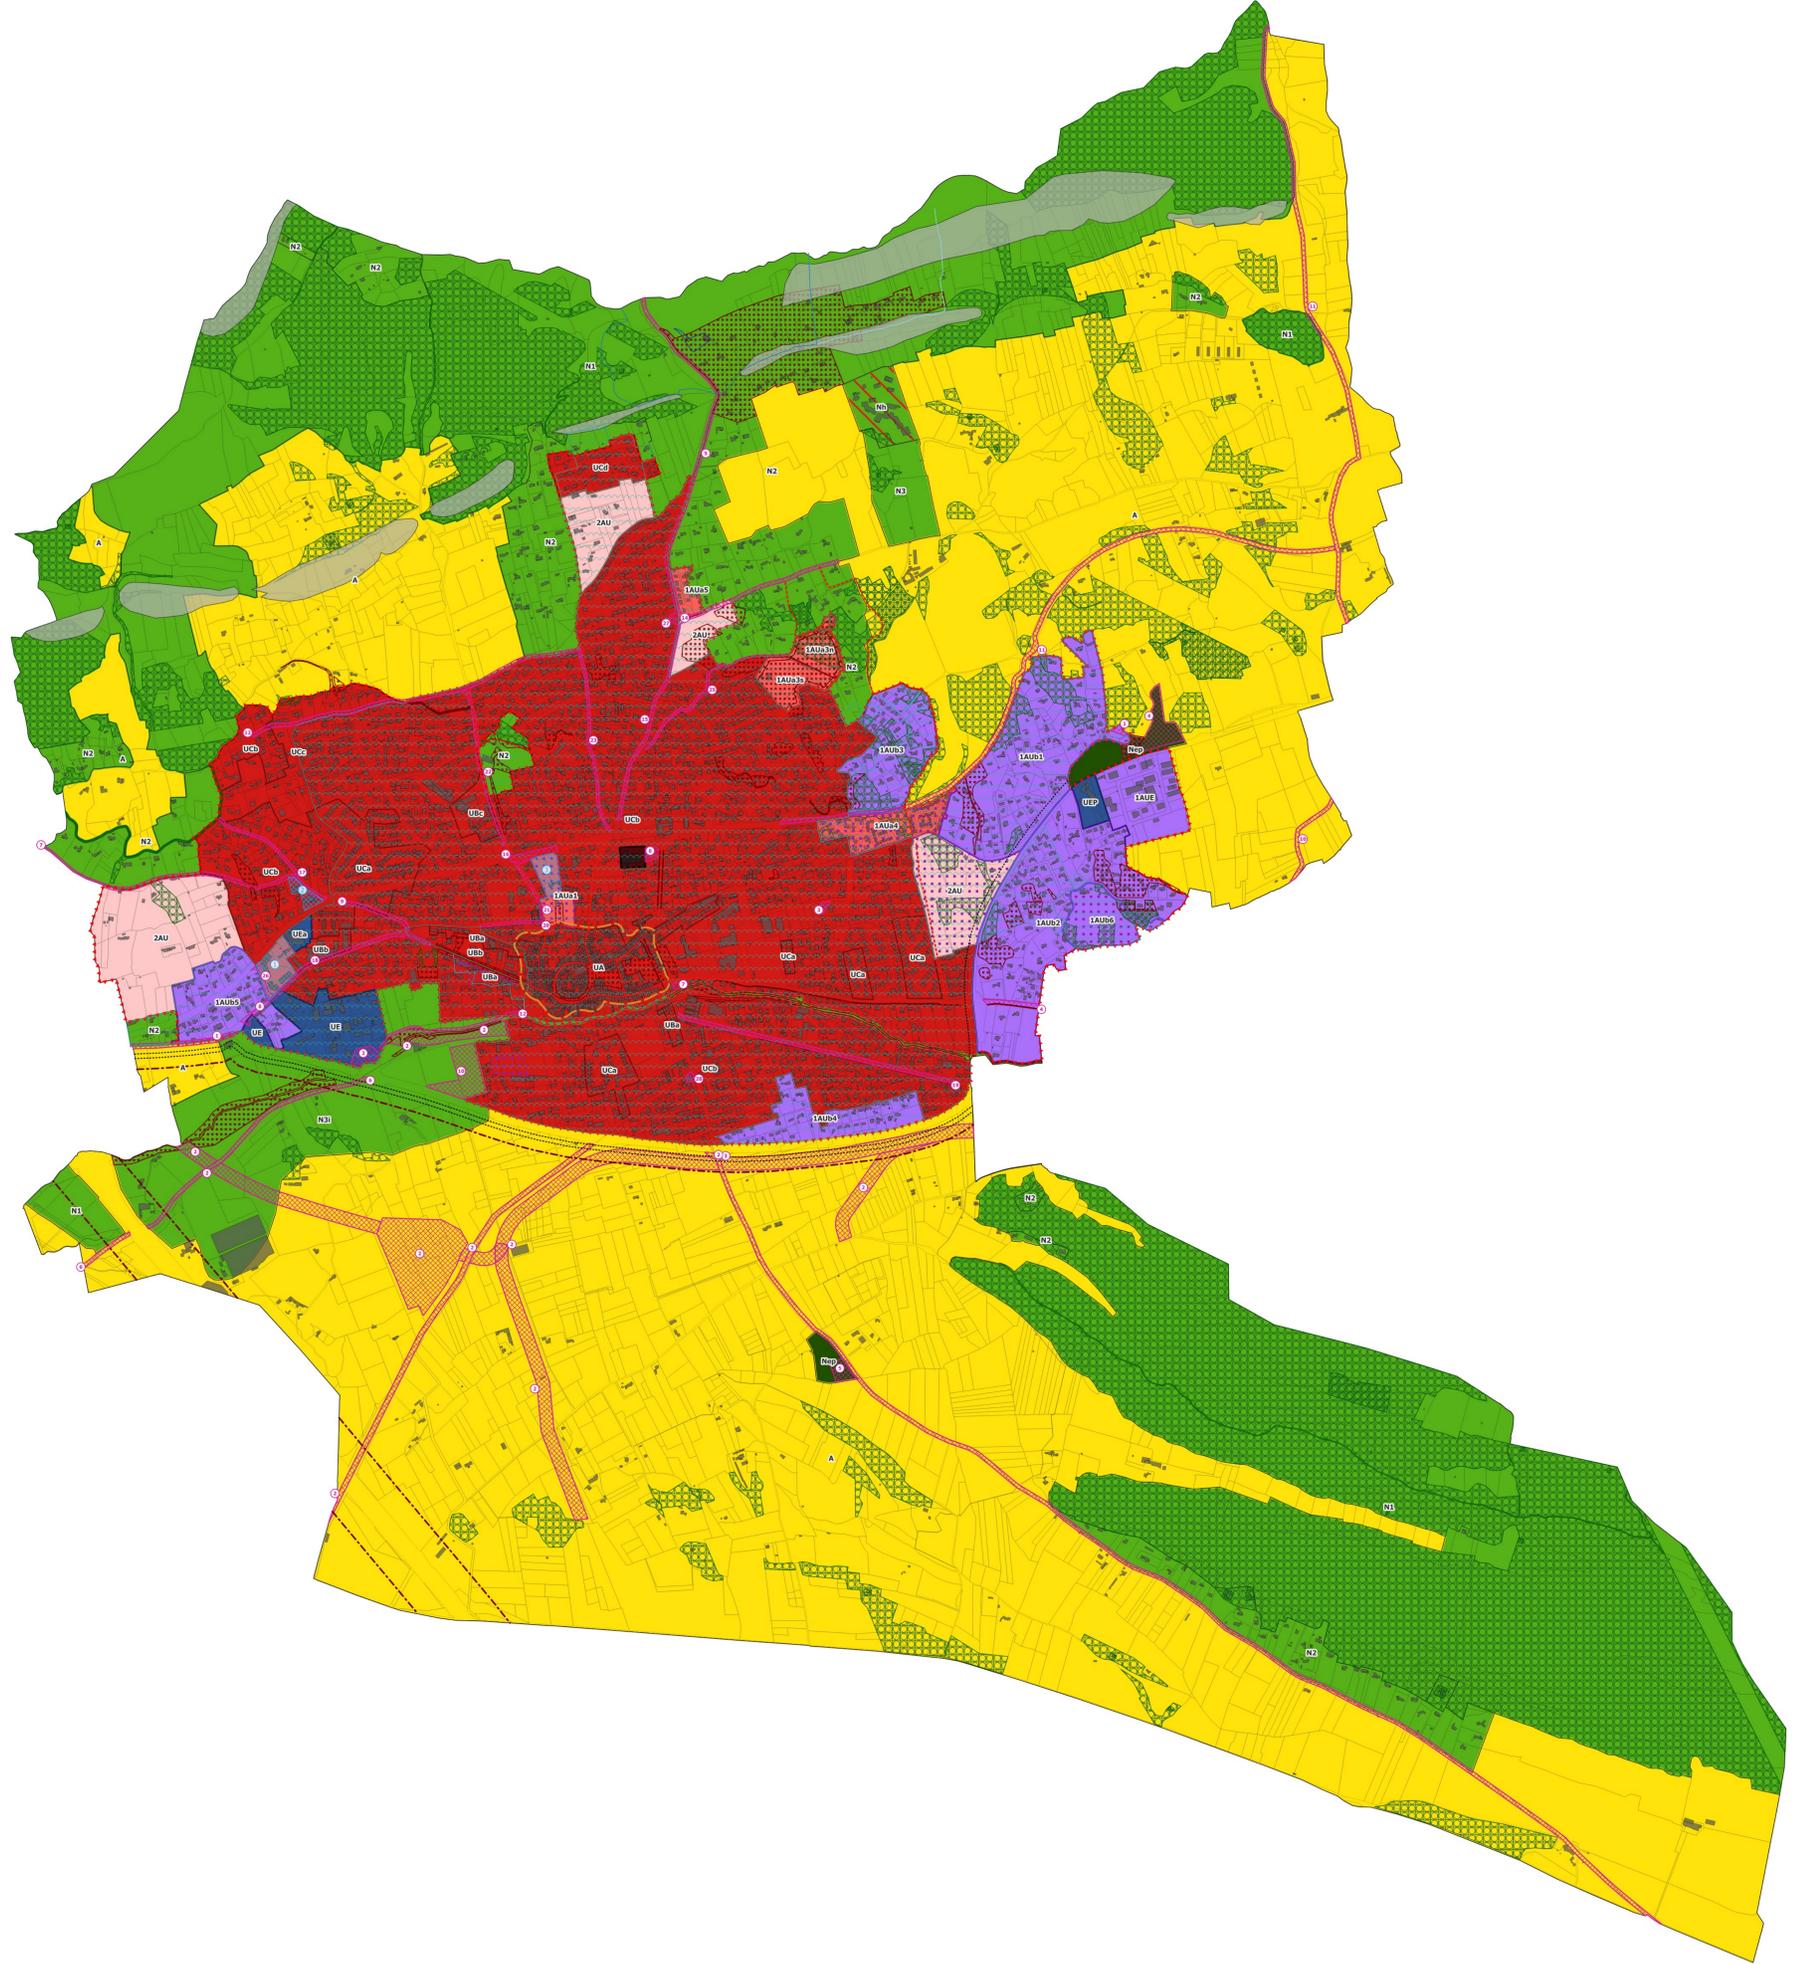

### Zonage

- UA ; UB ; UC
- 1AUa
- 1AUb
- 1AUe
- 2AU
- UE
- A
- N
- Nep
- Nh

### Informations linéaires

- Protection des captages : Périmètre immédiat
- Protection des captages : Périmètre rapproché
- Protection des captages : Périmètre éloigné

### Prescriptions surfaciques

- Espaces boisés classés
- Protection des boisements
- Emplacement réservé
- Secteur à programme de logements mixité sociale
- Emplacement réservé en faveur de la mixité sociale
- Servitude de localisation pour équipement public

- Risques géologiques
- Zone Bleue B1 : Risque modéré d'inondation
- Zone Bleue B2 : Risque modéré d'inondation de faible hauteur
- Zone Rouge : risque grave d'inondation

### Prescriptions linéaires

- Bande de retrait
- Marge de recul
- Périmètre de protection commerciale
- Sentier piétonniers ou itinéraires cyclables à conserver, modifier ou créer

### Informations surfaciques

- Assainissement collectif
- Périmètre du droit de préemption urbain

