

RÈGLEMENT - PIÈCES GRAPHIQUES

PLANCHES DE ZONAGE

Centre-41


PLUi approuvé le 19 décembre 2019

Modification 1
approuvée le

MARSEILLE



Tableau d'assemblage

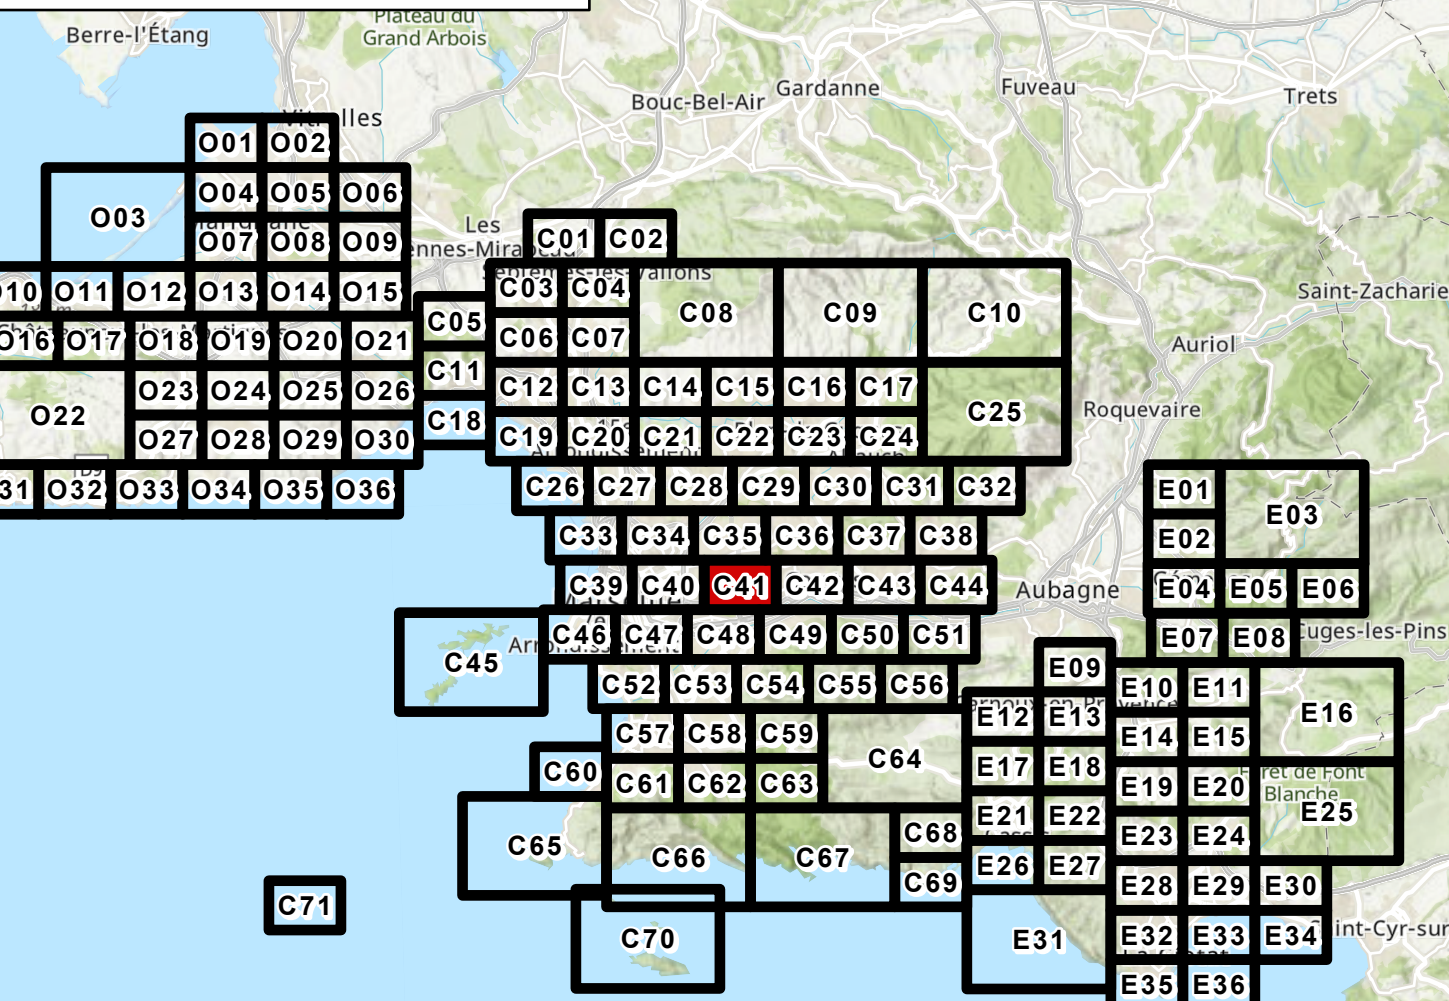

Urbanisme

URBANISME

- Limite de zone
- Orientation d'Aménagement et de Programmation (OAP) sectorielle
- Sur un côté d'un axe
- Sur un secteur
- Polygone constructible

EMPLACEMENTS RÉSERVÉS

- Emplacement réservé pour voirie
- Autre emplacement réservé
- Servitude pré-localisation pour équipement

Patrimoine

PATRIMOINE URBAIN ET ARCHITECTURAL

- Élément remarquable
- Élément remarquable faisant l'objet d'une fiche
- Espace d'accompagnement remarquable
- Axe urbain remarquable
- Forme d'habitat spécifique
- Quartier en balcon remarquable
- Canal de Marseille et dérivations

Risques

INONDATION

- Enveloppe d'application du PPR approuvé ou en cours
- Zone inconstructible
- Zone à prescriptions renforcées
- Zone à prescriptions simples
- Cuvette inondable
- Axe d'écoulement
- Voie inondable

MOUVEMENT DE TERRAIN

- Enveloppe d'application du PPR approuvé ou en cours
- Mouvement de terrain à Marseille
- Zone à prescriptions
- Échoulement
- Zone de risque majeur
- Zone inconstructible
- Zone à prescriptions renforcées
- Zone à prescriptions simples
- Effondrement
- Zone inconstructible
- Glisement de terrain
- Zone à prescriptions simples
- Recul du trait de côte
- Zone inconstructible

INCENDIE DE FORÊT

- Enveloppe d'application du PPR approuvé ou en cours
- Zone inconstructible
- Zone à prescriptions renforcées
- Zone à prescriptions simples

RISQUES TECHNOLOGIQUES

- Enveloppe d'application du PPR approuvé ou en cours
- Zone de risque

Fond de Plan

- Parcelaire
- Élément de repère
- Bâti dur
- Piscine ou Plan d'eau
- Bâti léger
- Cimetière

MIXITES SOCIALES ET FONCTIONNELLES

- Secteur de mixité sociale
- Linéaire commercial
- Polarité commerciale
- Pôle de vie
- Polarité tertiaire

DIVERS

- Servitude d'attente d'un projet
- Bâtiment pouvant changer de destination
- Secteur de richesse du sol ou sous-sol

PATRIMOINE NATUREL

- Espace boisé classé
- Espace Bois Classé
- Espace Bois Classé - Lu Littoral
- Espace Bois Classé ponctuel
- Espace vert protégé
- Autres
- Alignement Végétal
- Terrain cultivé à protéger
- Trame Verte et Bleue à étudier pour l'ouverture à l'urbanisation

