

RÈGLEMENT -
PIÈCES GRAPHIQUES

AUTRES PLANCHES

— Complémentaire 05

PLUi approuvé le 19 décembre 2019

Modification 1 approuvée le

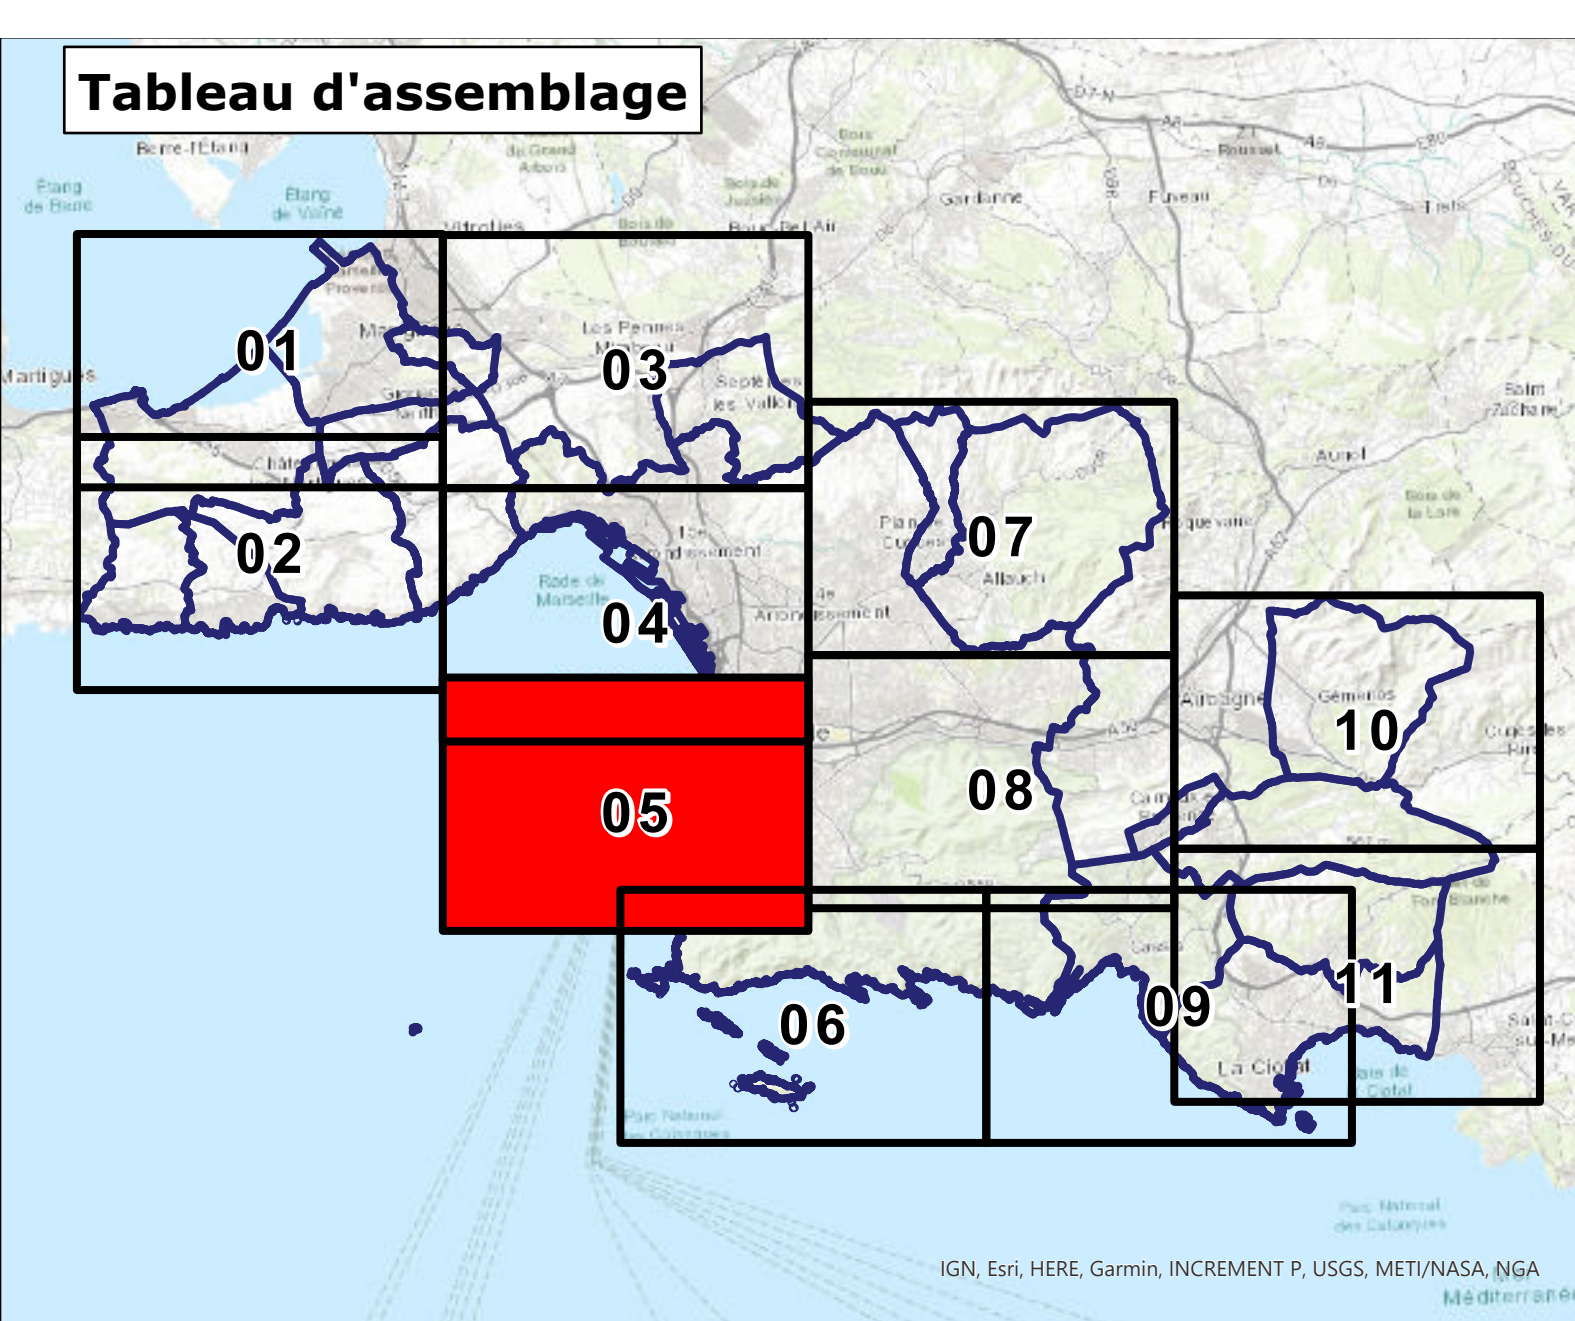


Planche Complémentaire		
LITTORAL	ORIENTATION D'AMÉNAGEMENT ET DE PROGRAMMATION (OAP)	DIVERS
Bande littorale	OAP sectorielle	Voie majeure
Espace Proche du Rivage (EPR)	OAP thématique	Stationnement
Espace Naturel Remarquable (ENR)		Zone de bonne desserte "activités"
Espace Boisé Classé - Loi Littoral		Zone de bonne desserte "activités + habitat"
	Zonage pluvial	
	Zone 1	
	Zone 2	

Fond de plan

Parcellaire

