


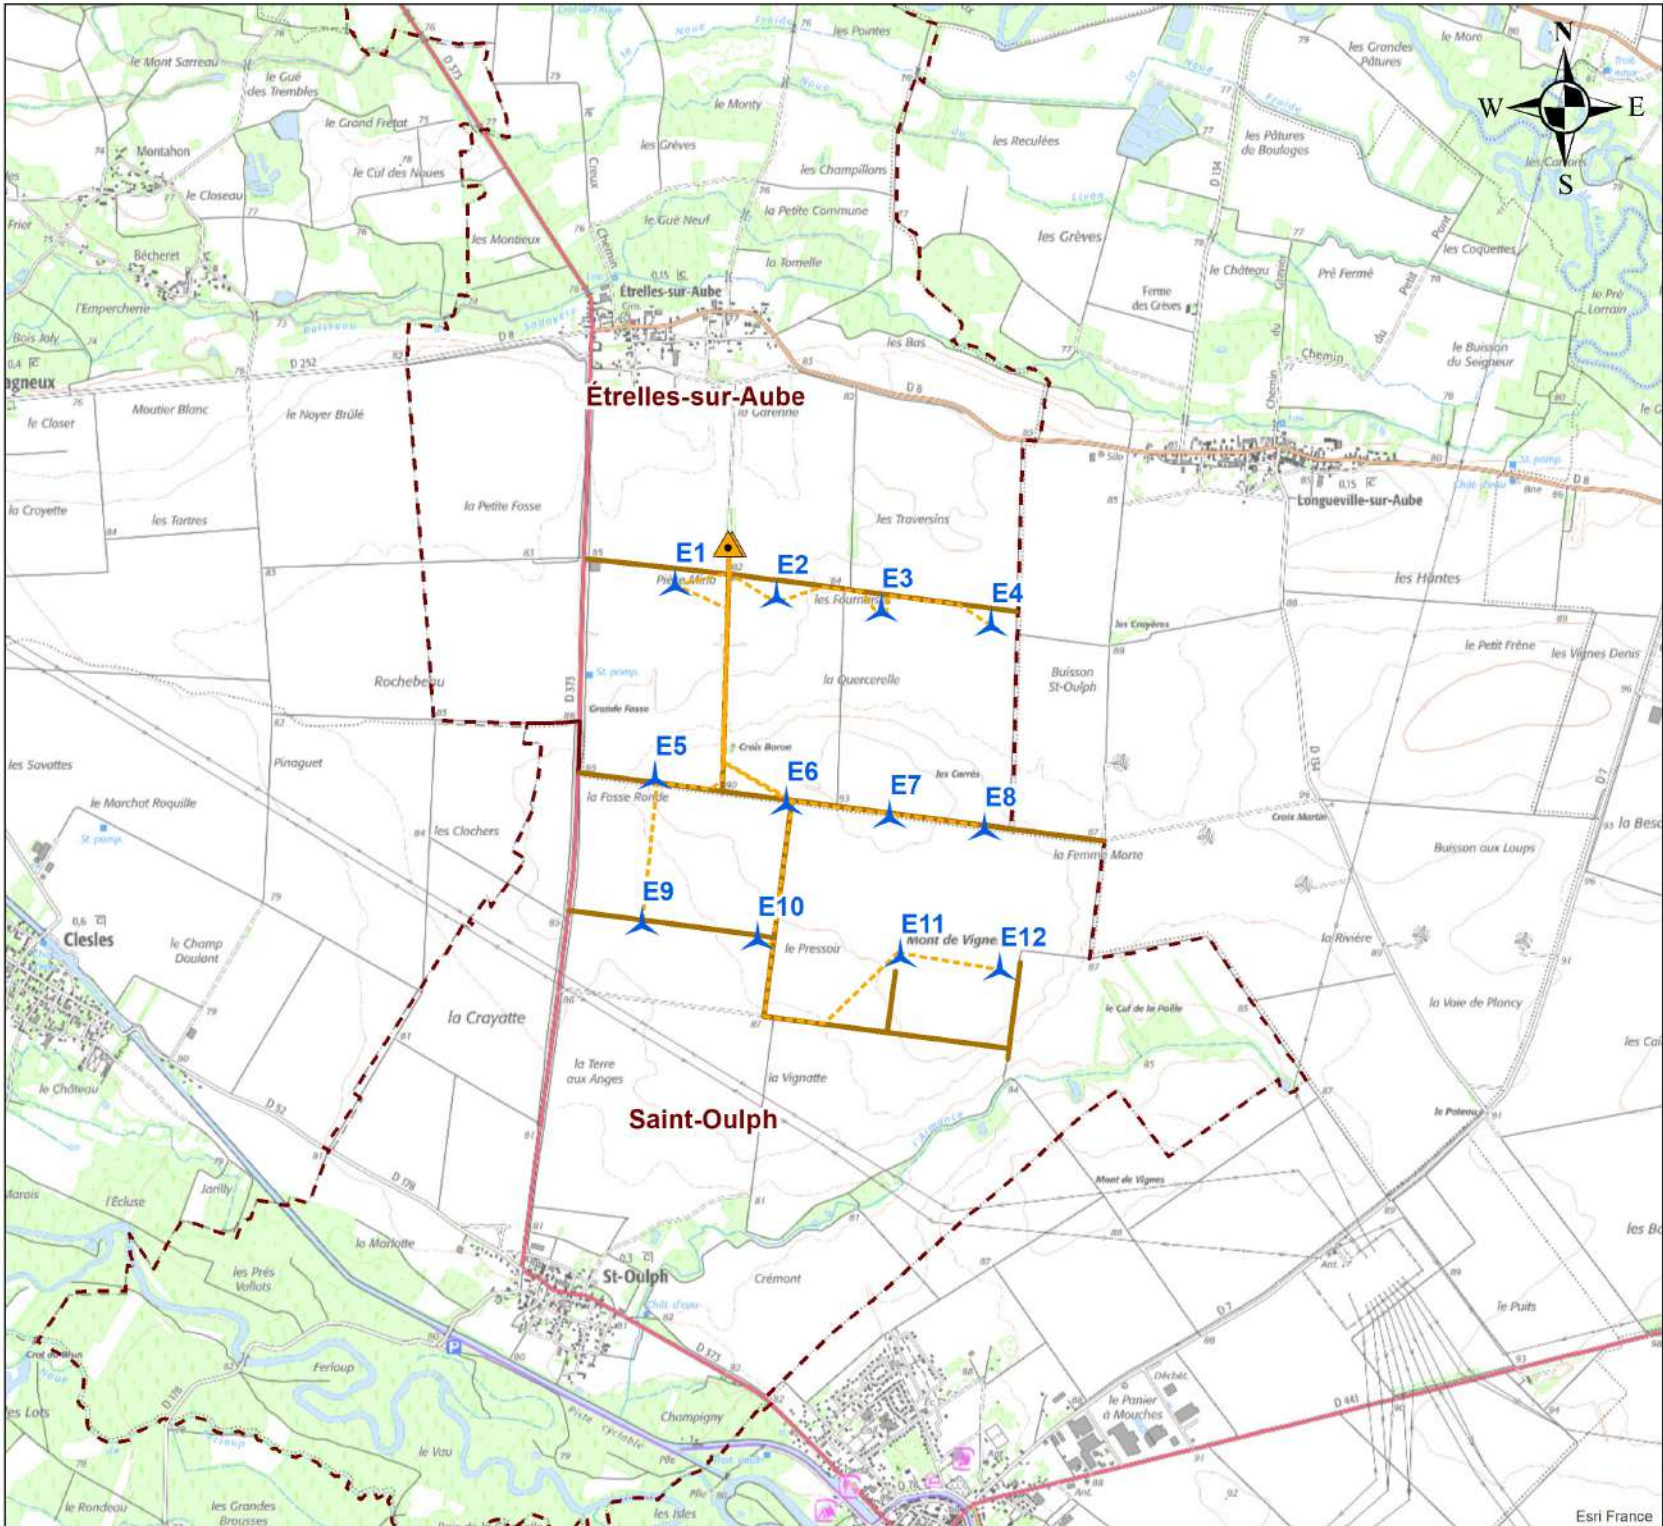

Plan de situation

 Eolienne du projet

 Poste de livraison

 Raccordement inter-éolien

 Chemin d'accès

 Limite communale

Saint-Oulph, Etreilles-sur-Aube

(10)

07/10/2024

Echelle : 1: 25 000 - Format A3

0

1

2

km

