

PROJET DE ZAC DE LA RUCHERIE A BUSSY SAINT GEORGES ET TRAVAUX DE CREATION DU DIFFUSEUR DIT DU SYCOMORE SUR L'AUTOROUTE A4 (77)

Dossier d'enquête publique unique

DOSSIER 1.

DOSSIER DE DECLARATION D'UTILITE PUBLIQUE

DOSSIER D'ENQUETE PARCELLAIRE

**DOSSIER DE MISE EN COMPATIBILITE DES DOCUMENTS D'URBANISME
ET DU PERIMETRE DE PROTECTION DES ESPACES AGRICOLES
NATURELS PERIURBAINS (P.P.E.A.N.P)**


DOSSIER DE DESAFFECTATION / DECLASSEMENT D'UN CHEMIN

VOLUME 1.

**DOSSIER DE D.U.P. ZAC LA RUCHERIE ET DU DIFFUSEUR DIT DU
SYCOMORE SUR L'AUTOROUTE A4**

Pièce 2.

Plan du périmètre de la Déclaration d'Utilité Publique

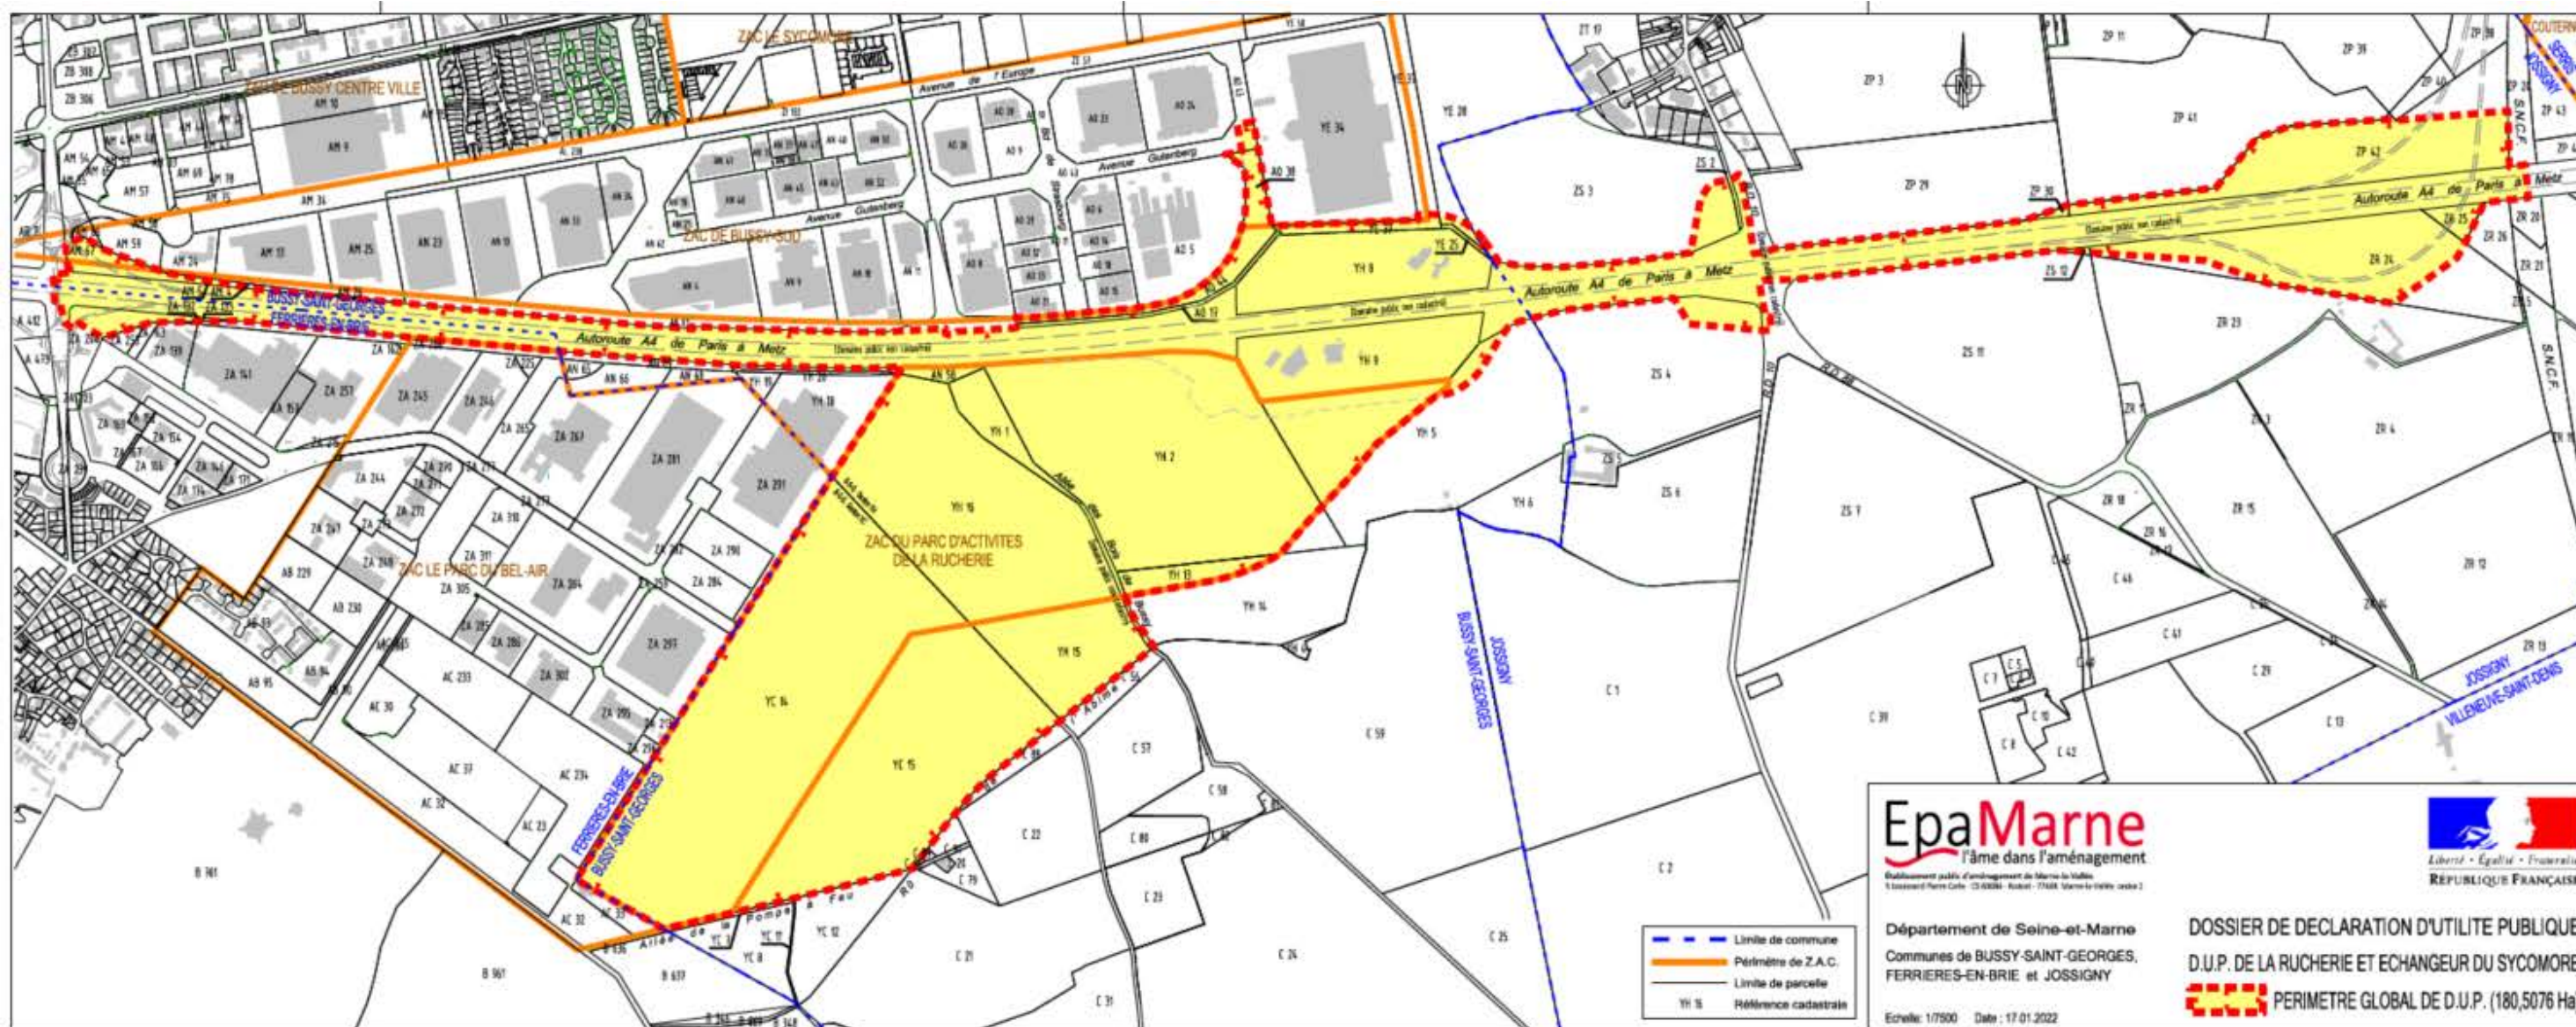



EpaMarne
l'âme dans l'aménagement
Établissement public d'aménagement de Marne-la-Vallée
1 boulevard Pierre Corneille - 77400 - Reims - France



Liberté • Égalité • Fraternité
REPUBLIQUE FRANÇAISE

Département de Seine-et-Marne
Communes de BUSSY-SAINT-GEORGES,
FERRIERES-EN-BRIE et JOSSIGNY

DOSSIER DE DECLARATION D'UTILITE PUBLIQUE
D.U.P. DE LA RUCHERIE ET ECHANGEUR DU SYCOMORE
PERIMETRE GLOBAL DE D.U.P. (180,5076 Ha)

Echelle: 1/7500 Date : 17.01.2022