

# PROJET DE ZAC DE LA RUCHERIE A BUSSY SAINT GEORGES ET TRAVAUX DE CREATION DU DIFFUSEUR DIT DU SYCOMORE SUR L'AUTOROUTE A4 (77)

## Dossier d'enquête publique unique

DOSSIER 1.

DOSSIER DE DECLARATION D'UTILITE PUBLIQUE

DOSSIER D'ENQUETE PARCELLAIRE

DOSSIER DE MISE EN COMPATIBILITE DES DOCUMENTS D'URBANISME  
ET DU PERIMETRE DE PROTECTION DES ESPACES AGRICOLES  
NATURELS PERIURBAINS (P.P.E.A.N.P)

DOSSIER DE DESAFFECTATION / DECLASSEMENT D'UN CHEMIN

VOLUME 3.

DOSSIER D'ENQUÊTE PARCELLAIRE ZAC DE LA RUCHERIE A BUSSY-  
SAINT-GEORGES ET DU DIFFUSEUR DIT DU SYCOMORE SUR  
L'AUTOROUTE A4

Pièce 2.

Plan parcellaire SANEF









DEPARTEMENT DE SEINE ET MARNE

Autoroute A4

COMMUNE DE JOSSIGNY

PLANCHE 1/1

Réalisation du plan	22/10/2020	ABR	MAU
Nature des modifications	Date	Auteur	Verifié par

ECHELLE: 1/1000ème	DATE: 22/10/2020	DOSSIER: NA1-18102-7	FICHER: Plan parcellaire Jossigny.dwg
--------------------	------------------	----------------------	--

### Plan Parcellaire


COORDONNEES LAMBERT CC49	<input checked="" type="checkbox"/>	NIVELLEMENT IGN 69	<input type="checkbox"/>
COORDONNEES INDEPENDANTES	<input type="checkbox"/>	NIVELLEMENT INDEPENDANT	<input type="checkbox"/>

**GEOFIT EXPERT**

Atlanpole - Site de la Chantrerie  
1, Route de Gachet - CS 90711  
F - 44307 NANTES Cedex 3  
Tel. 02 40 68 54 52 - Fax. 02 51 13 56 60  
E-mail : nantes@geofit-expert.fr


# Commune de Jossigny

## Section ZS

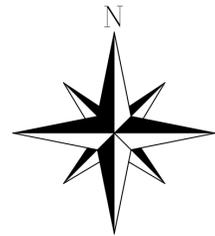

ZS3

LE CHENE DE L'ASSEMBLEE

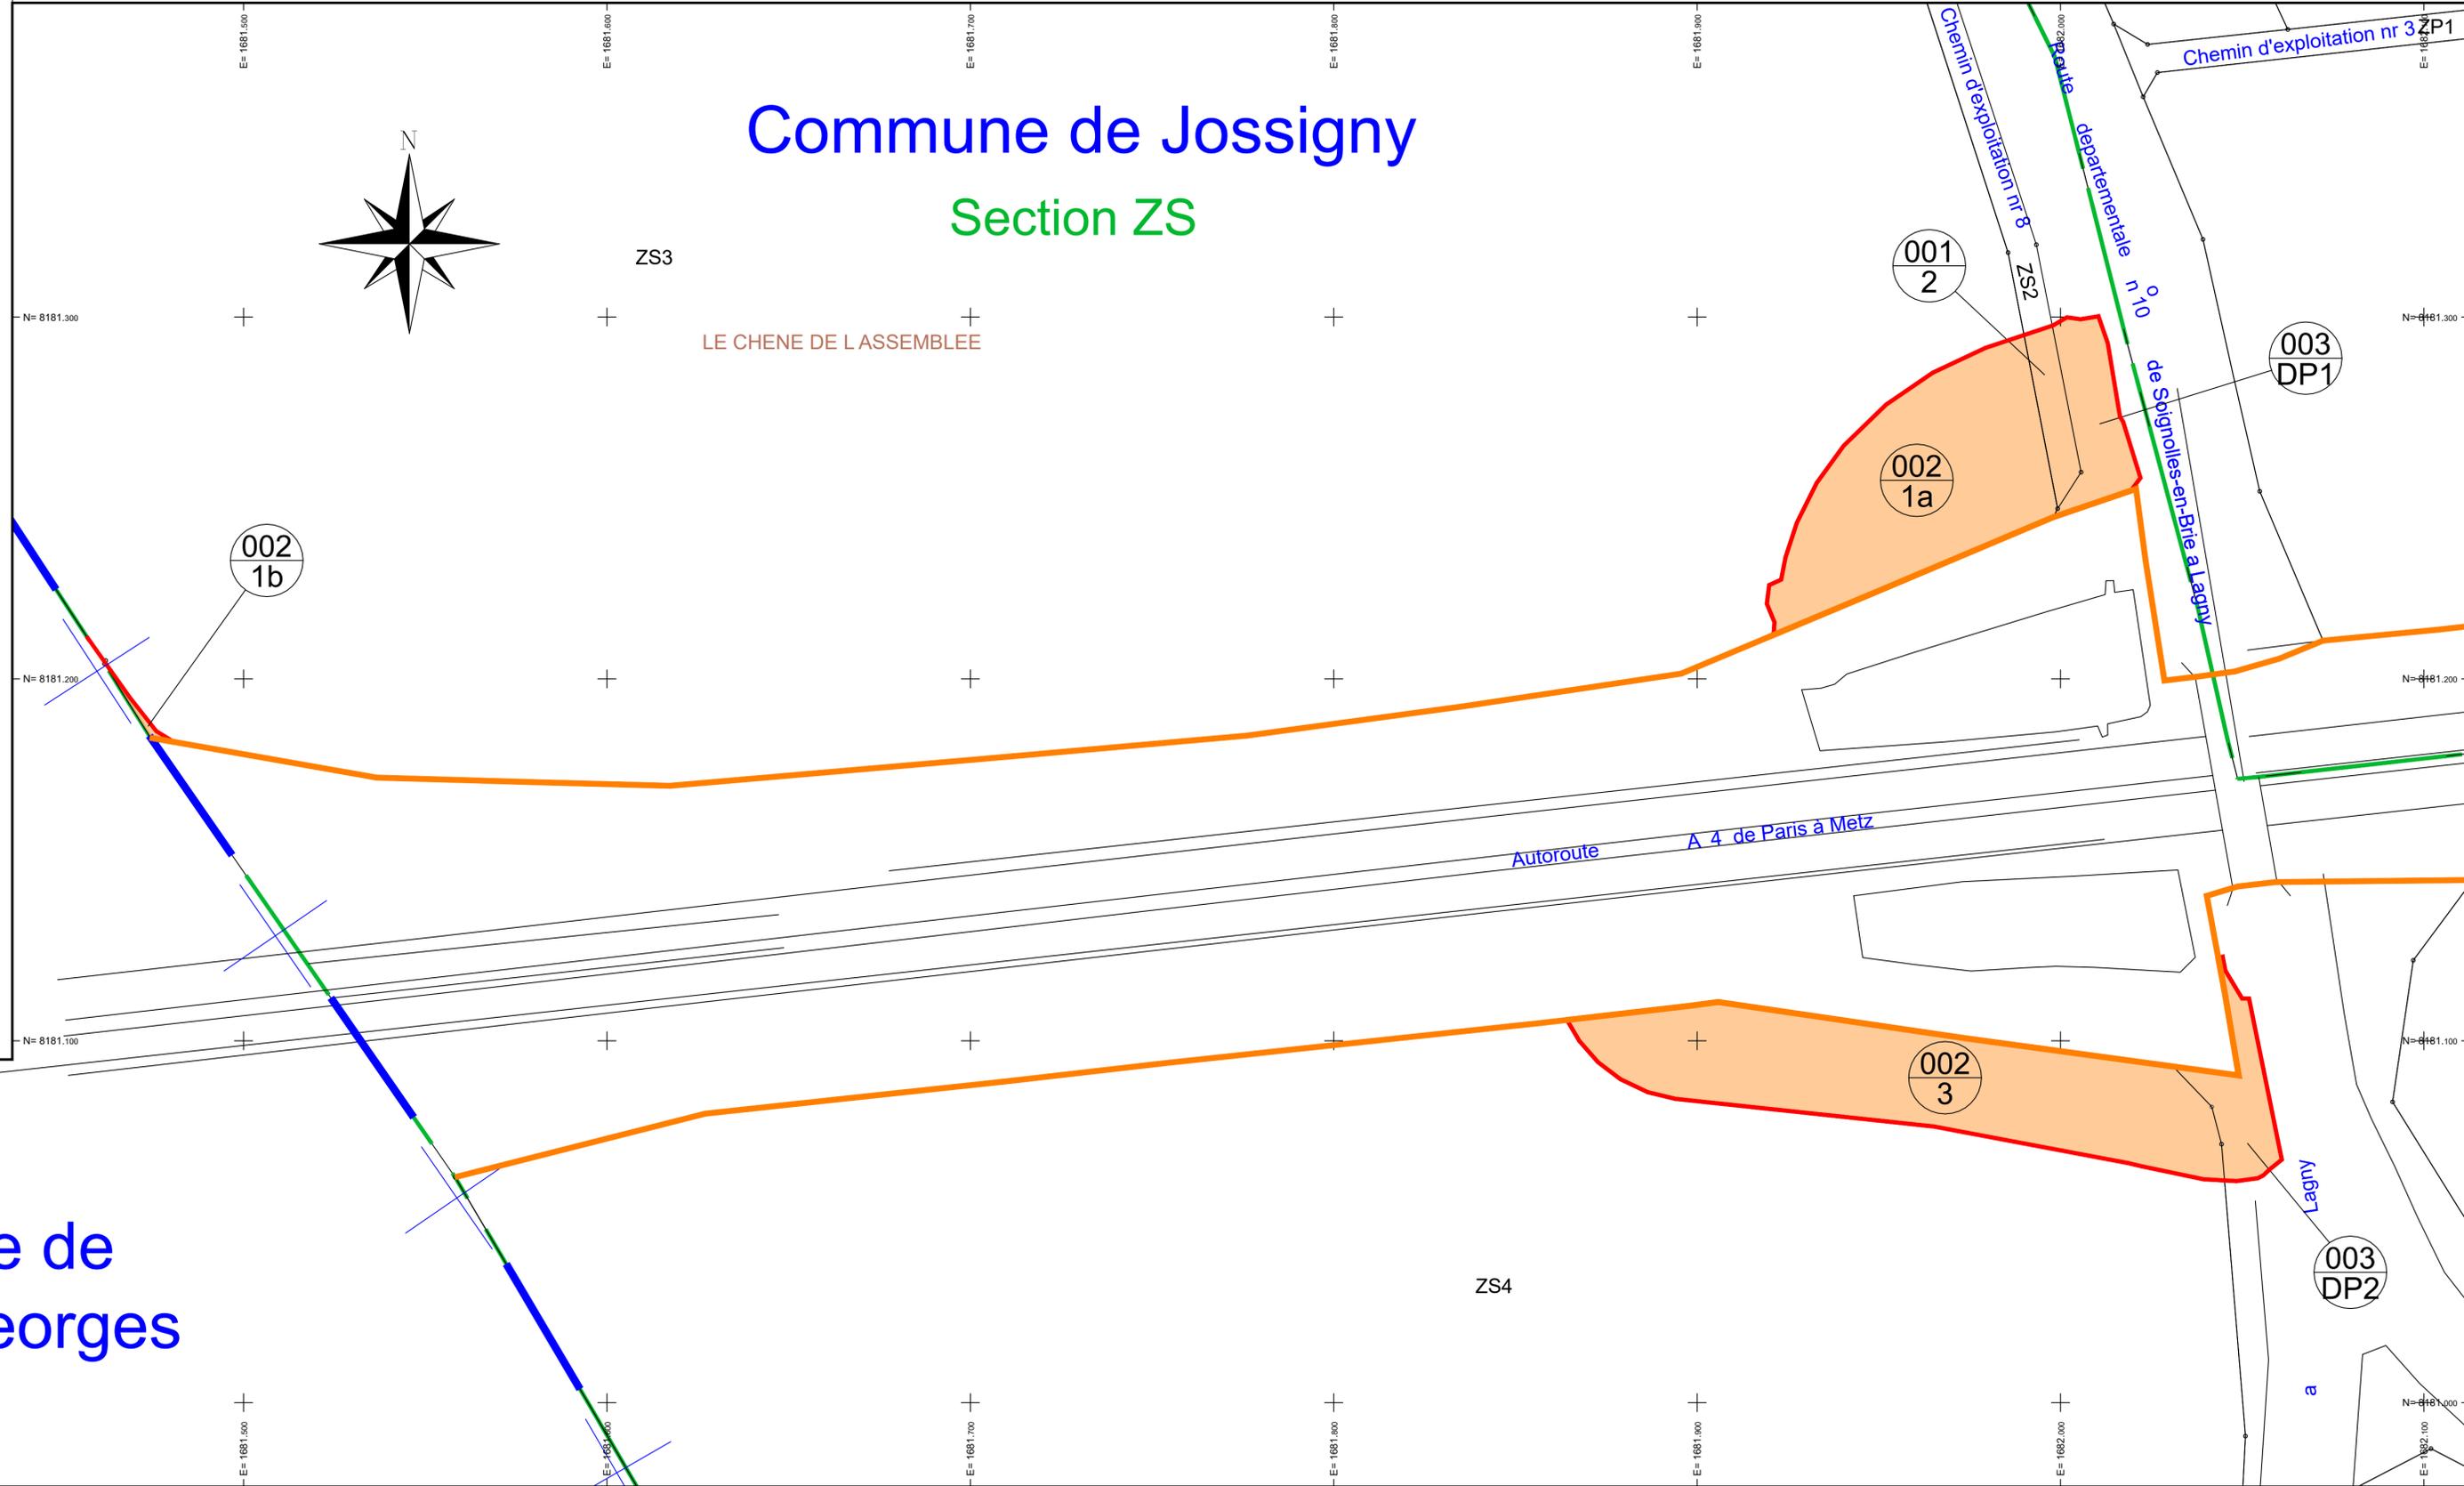

# Commune de Bussy St Georges

ZS4

**LEGENDE:**

- +---+--- Limite de commune
- - - - - Limite de section
- 001  
1 Numéro de propriété  
Numéro de plan parcellaire
- A05 Référence cadastrale
- Emprise travaux
- Limite DPAC
- Acquisition foncière

La toponymie provient des données cadastrales ( nom des cours d'eau, voiries et lieux-dits , ...)