

# PLAN DE LA COUPE BB' (servitudes)

Propriété de la S.N.C.F MOBILITES, SNCF RESEAU  
et de la S.N.C.F MOBILITES G & C

Maître d'ouvrage:

**SNCF IMMOBILIER**

Direction Stratégie de Valorisation  
10 Rue Camille Moke CS 20012  
93212 LA PLAINE SAINT-DENIS CÉDEX

Maître d'oeuvre:

- S.C.P. Julien PEREZ  
Géomètre Expert // Bureau d'études Infrastructures  
10, avenue du Courdé 32600 L'ISLE JOURDAIN  
Tél: 05.62.07.03.76 -

| DATE       | INDICE | Références et descriptif des plans utilisés   | Référence   |
|------------|--------|---|---|
| 09-04-2018 | A      | L'altitude notée sur le plan de la voie 1c est issu du plan transmis par la SNCF  | PROJ-GUI-GEN-PLAN-XXX-0                           |
| 23-04-2018 | A      | La coupe est issu d'un plan transmis par la Compagnie de Phalsbourg   | TOC-CDP-PC3-PC5                                   |
| 10-07-2017 | A      | L'altitude notée sur le plan du boulevard Pierre Sémard est issu du levé topographique dressé par la SCP Julien PEREZ Géomètre Expert | 005122  |
| 03-03-2018 | A      | L'altitude du Métro notée sur le plan est issu du plan transmis par le SMTC   | 2018-02-16_LA_JJA-MAR_GENERATRICE_SUP             |
| 29-05-2018 | A      | L'emprise du métro notée sur le plan est issu d'un document transmis par la SNCF  | ANNEXE 33 Engagement de coordination avec le SMTC |
| 20-11-2018 | A      | La coupe est issu d'un plan transmis par la Compagnie de Phalsbourg   | Sections 180521-pièce complémentaire              |
| 22-11-2018 | A      | La coupe BB' est issu d'un plan transmis par la Compagnie de Phalsbourg   | Sections_181122_BB'                               |

| DATE       | INDICE | MODIFICATION(S)  | Dessiné par        | Géomètre-expert |
|------------|--------|--|--------------------|-----------------|
| 15/07/2017 | A      | Création du plan topographique                                 | S. VALLET-LABADENS | Julien PEREZ    |
| 12/10/2017 | B      | Création du plan de Division                                   | Olivier LACOUR     | Julien PEREZ    |
| 13/10/2017 | C      | Modification du plan de Division                               | S. VALLET-LABADENS | Julien PEREZ    |
| 09/11/2017 | D      | Modification du plan de Division                               | Olivier LACOUR     | Julien PEREZ    |
| 07/02/2018 | E      | Modification du plan de Division                               | Léo JOTRAU         | Julien PEREZ    |
| 02/03/2018 | F      | Modification du plan de Division                               | Léo JOTRAU         | Julien PEREZ    |
| 04/04/2018 | G      | Modification du plan de Division                               | Léo JOTRAU         | Julien PEREZ    |
| 18/05/2018 | H      | Modification du plan de Division                               | Léo JOTRAU         | Julien PEREZ    |
| 29/06/2018 | I      | Modification du plan des volumes, des coupes et des servitudes | Léo JOTRAU         | Julien PEREZ    |
| 23/11/2018 | J      | Modification des coupes et des servitudes                      | Léo JOTRAU         | Julien PEREZ    |

S.C.P. Julien PEREZ


Géomètre-Expert Foncier D.P.L.G.

**Bureau Principal**  
10 Avenue du Courdé  
32600 L'ISLE-JOURDAIN  
Tél : 05 62 07 03 76

**Agence AUCH**  
3 rue Dessoles  
32000 AUCH  
Tél : 05 62 05 29 77

**Agence PIBRAC**  
22 bis rue des Frères  
31820 PIBRAC  
Tél : 05 61 84 08 79

11/11

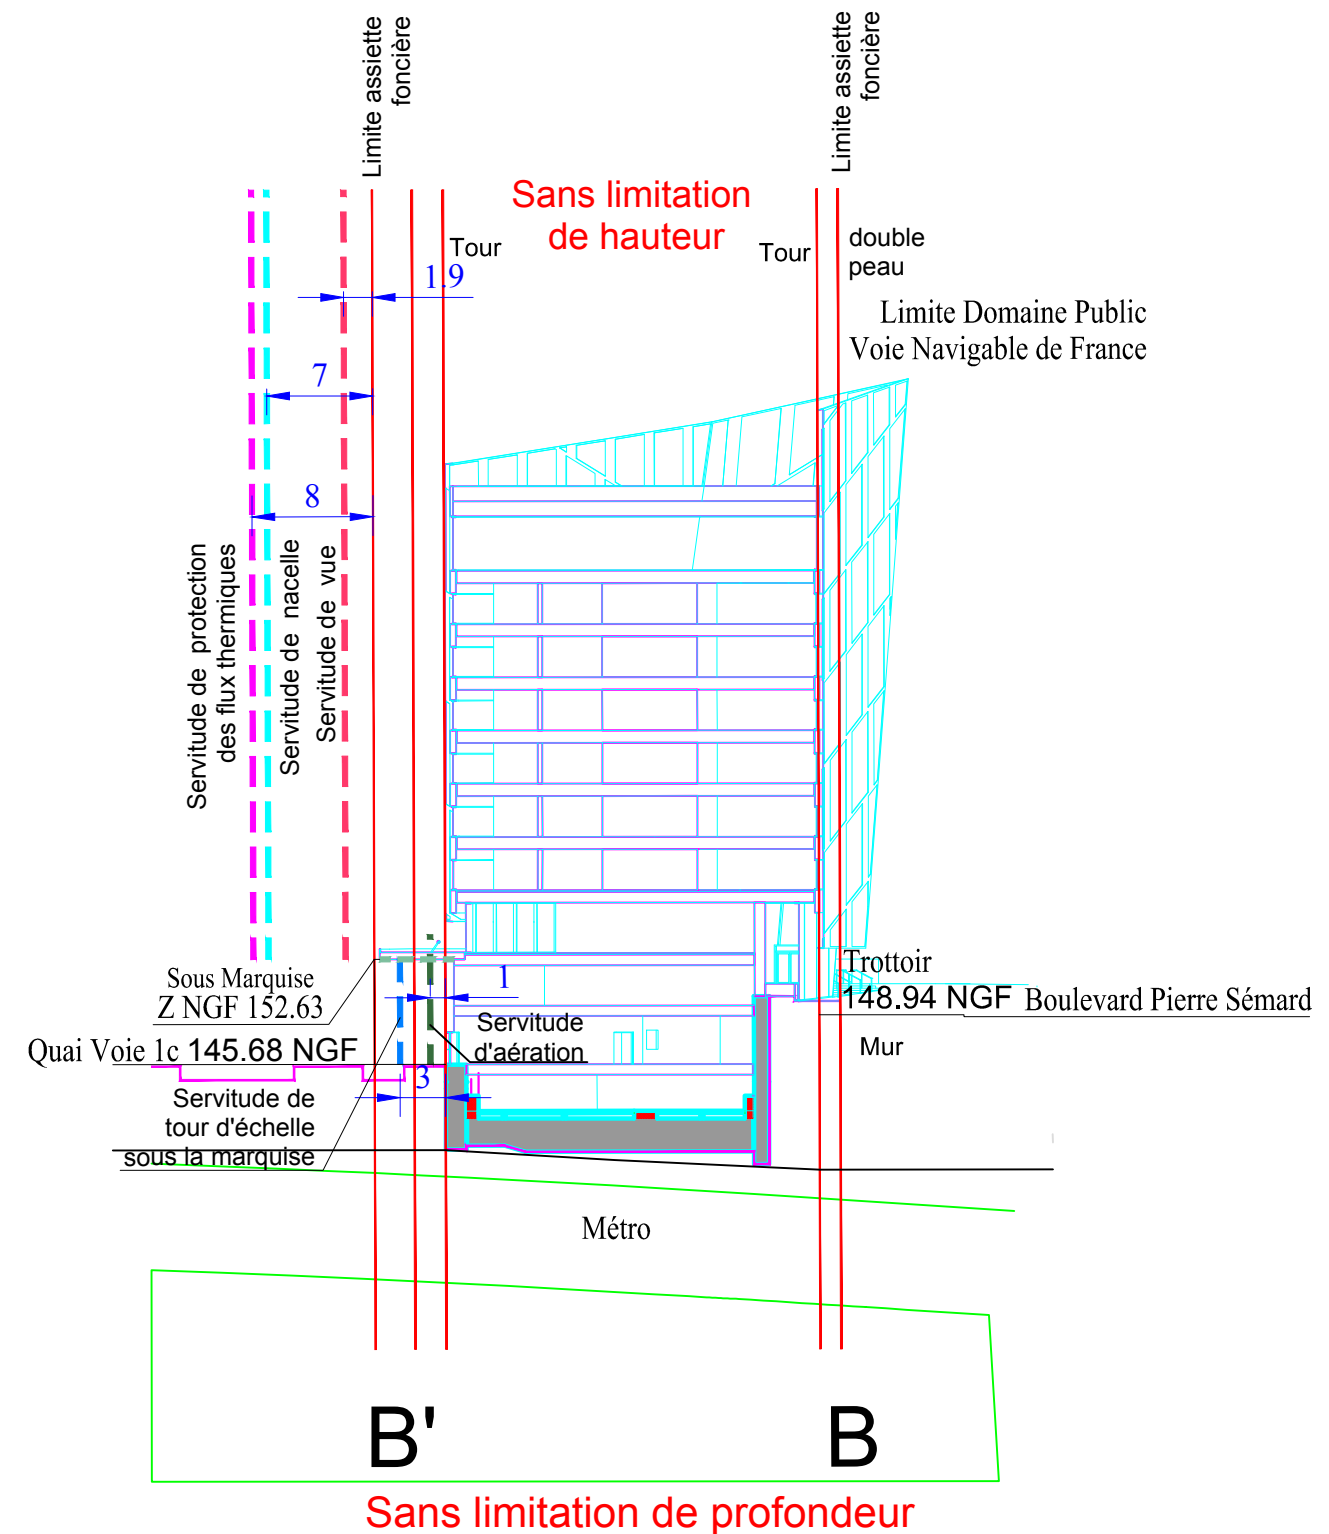

Servitude devant faire l'objet d'une création par acte notarié

|  | NATURE   | FONDS DOMINANT     | FONDS SERVANT      |
|--|--|--------------------|--------------------|
|  | Servitude de protection des flux thermiques de 8 m | Parcelles AB n°94p | Parcelles AB n°94p |
|  | Servitude de vue d'une largeur de 1.90 m           | Parcelles AB n°94p | Parcelles AB n°94p |
|  | Servitude de nacelle d'une largeur de 7 m          | Parcelles AB n°94p | Parcelles AB n°94p |
|  | Servitude de sortie d'aération de 1 m de large     | Parcelles AB n°94p | Parcelles AB n°94p |
|  | Servitude de tour d'échelle                        | Parcelles AB n°94p | Parcelles AB n°94p |
|  | Servitude d'auvent                                 | Parcelles AB n°94p | Parcelles AB n°94p |