



ANNEXE 1 – PERSPECTIVES ET COUPES DU PROJET HELIOS 2

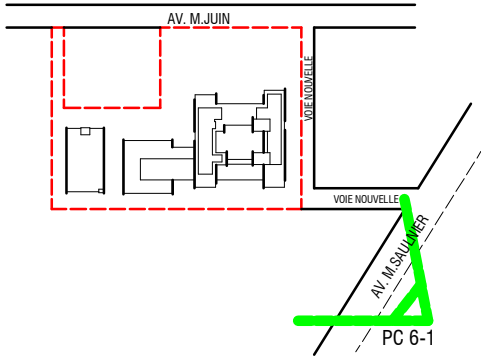


MEUDON HELIOS 2		Insertion du projet depuis l'av Morane Saulnier					JUIL 2022				
							date	échelle			
ARTE CHARPENTIER ARCHITECTES		a	HEL2 Projet	ART Emetteur	PC Phase	ARC Métier / Lot	IMA Type Doc	TZ Zone	TN Niveau	PC6-1 Numéro	indice

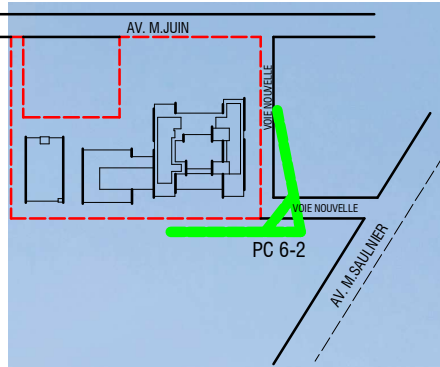

MEUDON HELIOS 2		Insertion du projet depuis la voie nouvelle					JUIL 2022				
							date	échelle			
ARTE CHARPENTIER ARCHITECTES		a	HEL2 Projet	ART Emetteur	PC Phase	ARC Métier / Lot	IMA Type Doc	TZ Zone	TN Niveau	PC6-2 Numéro	indice




MEUDON HELIOS 2		Insertion du projet depuis l'av du Marechal Juin					Juil 2022		échelle	
							date			
ARTE CHARPENTIER ARCHITECTES	a	HEL2	ART	PC	ARC	IMA	TZ	TN	PC6-3	
		Projet	Emetteur	Phase	Métier / Lot	Type Doc	Zone	Niveau	Numéro	indice

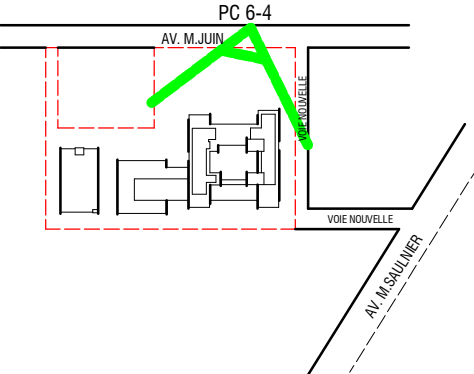


MEUDON HELIOS 2		Insertion du projet depuis l'av du Marechal Juin					Juil 2022				
							date		échelle		
ARTE CHARPENTIER ARCHITECTES											
a											

1 | PC3-1 - Coupe Transversale

Ech : 1 : 500


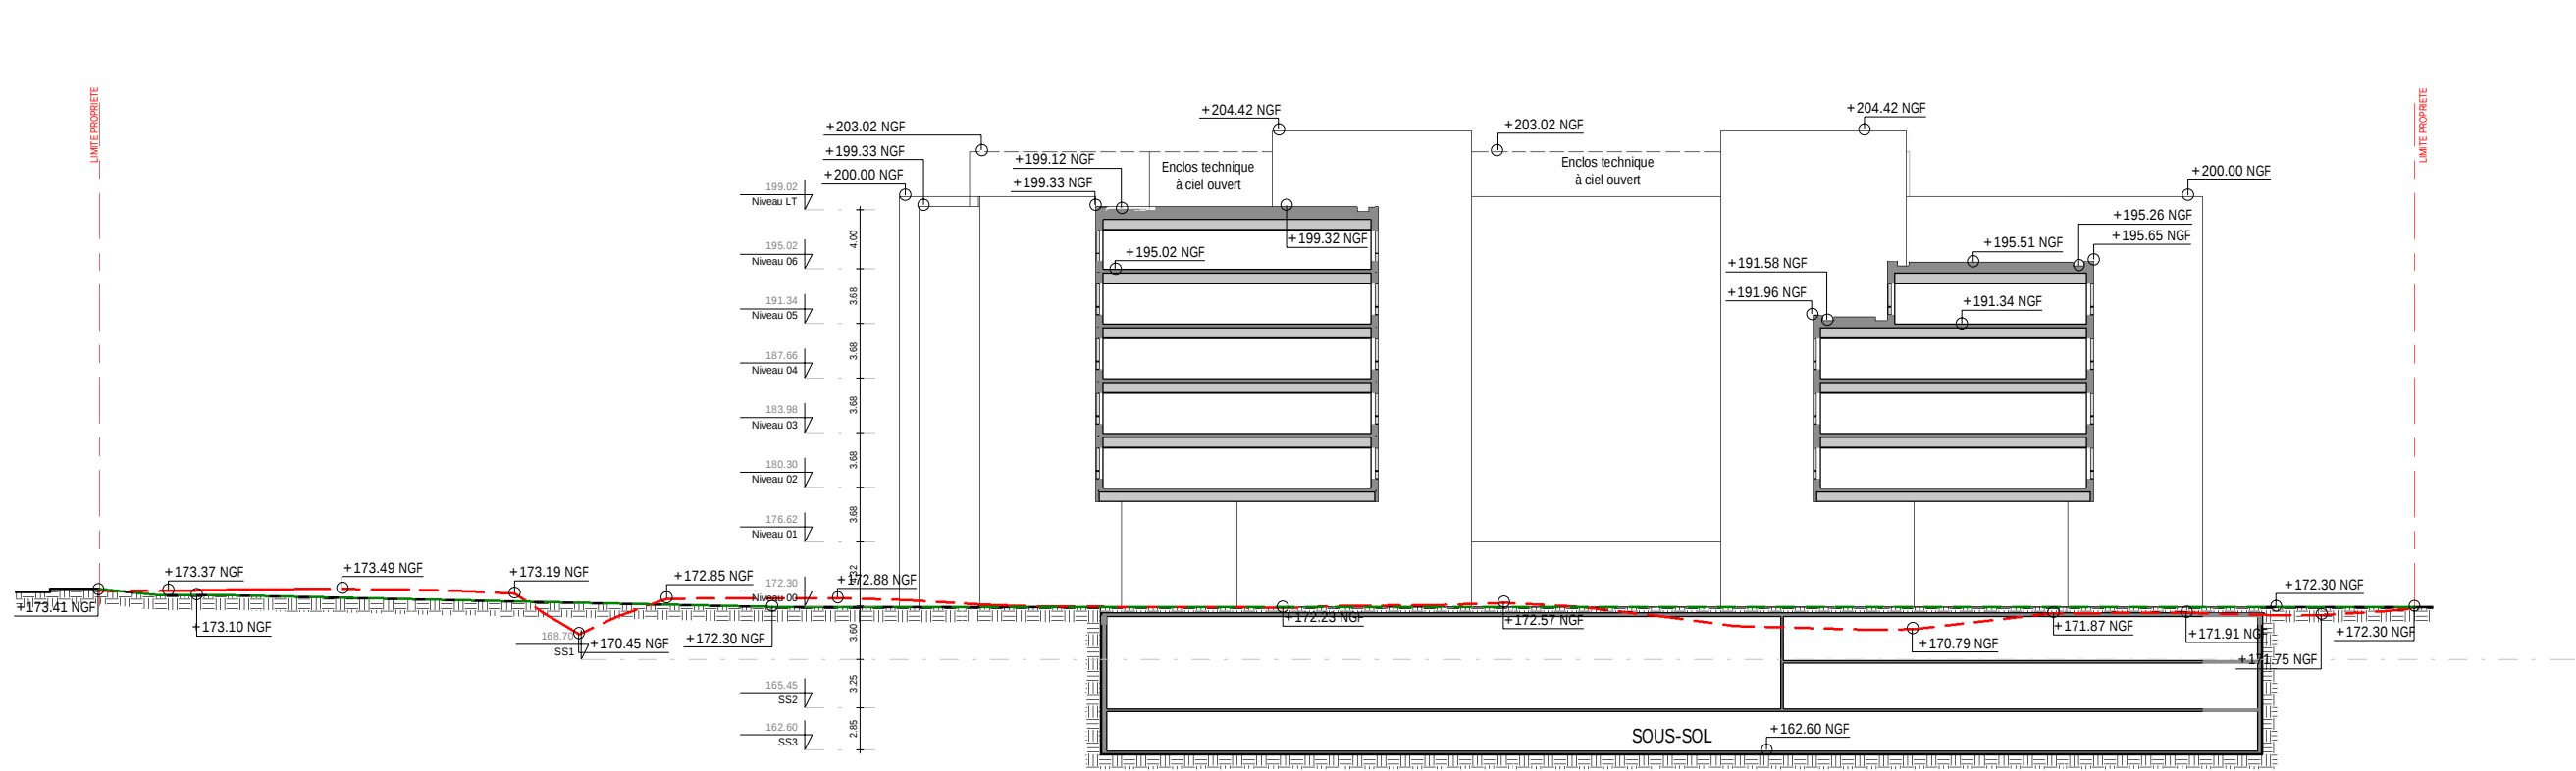


--- Terrain naturel avant travaux
--- Terrain naturel après travaux

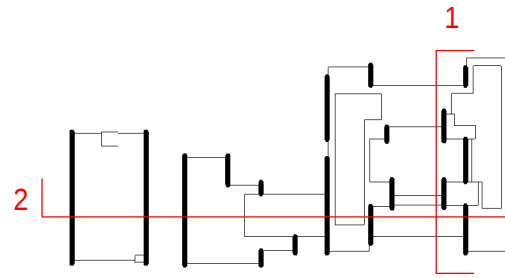

2 | PC3-1 - Coupe Longitudinale

Ech : 1 : 500

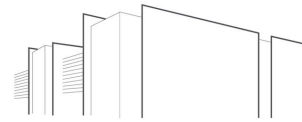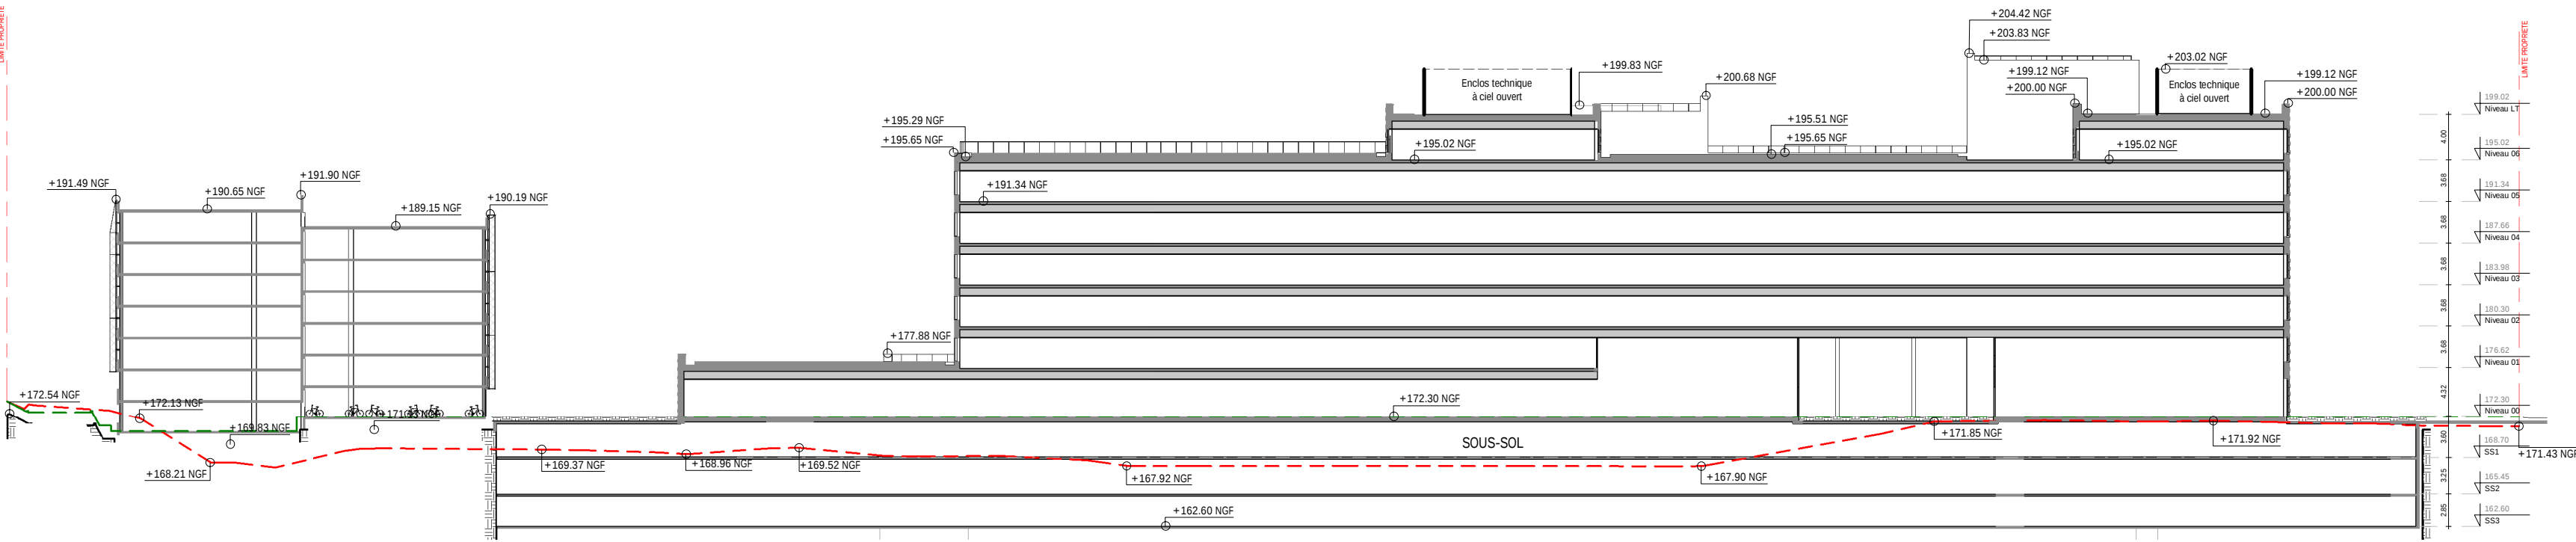

MEUDON HELIOS 2

16-20 av. du Maréchal Juin
92360 Meudon-la-Forêt

MAITRE
D'OUVRAGE

SCI MEUDON JUIN
30 avenue Kléber 75116 Paris

MAITRE
D'OUVRAGE
Délégué

COVIVIO DEVELOPPEMENT
30 avenue Kléber 75116 Paris

ARTE CHARPENTIER



ARCHITECTE

Arte Charpentier
8 rue du sentier 75002 PARIS
tél 01 55 04 13 00
contact@arte-charpentier.com

AUTRES
INTERVENANTS

DAL-ECO
EKOBASE
BARBANEL
ARCORA
Michel GAURY
G-ON
CL INFRA
STUDIO FA
SOCOTEC

Economiste
BET structure
BET fluides-électricité
BET façades
BET cuisine
BET environnement - HQE
BET VRD
BET acoustique
Contrôle technique et SPS

PERMIS DE CONSTRUIRE

format/size

A2

1er diffusion/1st issue

date

Juil. 2022

échelle/scale

1 : 500

NOTA : Nivellement rattaché au système : " I.G.N. 1969 - ALTITUDES NORMALES "

Coupe du terrain et de la construction

HEL2 ART PC ARC CPE TZ TN PC3-1

projet émetteur phase métier / lot Type Doc zone niveau numero

indice

0