

MEUDON HELIOS 2

16-20 av. du Maréchal Juin
92360 Meudon-la-Forêt

MAITRE D'OUVRAGE SCI MEUDON JUIN
30 avenue Kléber 75116 Paris

MAITRE D'OUVRAGE Délégué COVIVIO DEVELOPPEMENT
30 avenue Kléber 75116 Paris

ARTE CHARPENTIER



ARCHITECTE Arte Charpentier
8 rue du sentier 75002 PARIS
tél 01 55 04 13 00
contact@arte-charpentier.com

AUTRES INTERVENANTS

| | |
|--------------|---------------------------|
| DAL-ECO | Economiste |
| EKOBASE | BET structure |
| BARBANEL | BET fluides-électricité |
| ARCORA | BET façades |
| Michel GAURY | BET cuisine |
| G-ON | BET environnement - HQE |
| CL INFRA | BET VRD |
| STUDIO FA | BET acoustique |
| SOCOTEC | Contrôle technique et SPS |

PLAN MODIFICATIF
Reçu le 05 AOUT 2022

ARTE CHARPENTIER ARCHITECTES
s.a. d'architecture au capital de 180 800 €
Inscr. ordre n° S05992 - Siren A53 468 288 APE 7111 Z
8, rue du Sentier - 75002 PARIS
Tél. 01 55 04 13 00 - Fax 01 55 04 13 13

SCI MEUDON JUIN
30 avenue Kléber - 75116 PARIS
SIRET 911 646 370 00013 - APE 6820 B
TVA intra. FR 66 911 646 370

PERMIS DE CONSTRUIRE

| | | | |
|-------------------|-------------------------|-------------------|---------------|
| format/size A3 | 1er diffusion/1st issue | date Juil 2022 | échelle/scale |
|-------------------|-------------------------|-------------------|---------------|

NOTA : Nivellement rattaché au système : " I.G.N. 1969 - ALTITUDES NORMALES "

Un plan de situation

08. indice

| | | | | | | | |
|--------|----------|-------|--------------|----------|------|--------|--------|
| HEL2 | ART | PC | ARC | PDG | TZ | TN | PC1 |
| projet | émetteur | phase | métier / lot | Type Doc | Zone | niveau | numero |



PLAN COMMUNICATIF
2022

W
M

| | | | | | | | | | | |
|---------------------------------|---|-------------------|-----------------|-------------|---------------------|-----------------|------------|--------------|-----------------|--------|
| MEUDON HELIOS 2 | | PLAN DE SITUATION | | | | Juil 2022 | 1:2000e | | | |
| | | | | | | date | échelle | | | |
| ARTE CHARPENTIER ARCHITECTES | a | HEL2 Projet | ART Emetteur | PC Phase | ARC Métier / Lot | PLN Type Doc | TZ Zone | TN Niveau | PC1-2 Numéro | indice |

Commune : MEUDON (048)

Numéro d'ordre du document d'arpentage : 1179
Document vérifié et numéroté le 01/06/2022
A CDIF Nanterre
Par Steeve GRESSENT
Inspecteur principal
Signé

NANTERRE
PTGC des Hauts-de-Seine
235, Avenue Georges Clémenceau
92756 NANTERRE cedex
Téléphone : 01 41 37 84 50
ptgc.hauts-de-seine@dgif.finances.gouv.fr

DIRECTION GENERALE DES FINANCES PUBLIQUES


EXTRAIT DU PLAN CADASTRAL

CERTIFICATION
(Art. 25 du décret n° 55-471 du 30 avril 1955)
Le présent document d'arpentage, certifié par les propriétaires sous-signés (3) a été établi (1) :
A - D'après les indications qu'ils ont fournies au bureau ;
B - En conformité d'un piquetage effectué sur le terrain ;
C - D'après un plan d'arpentage ou bornage, dont copie ci-jointe, dressé le _____ par _____ géomètre à _____
Les propriétaires déclarent avoir pris connaissance des informations portées au dos de la présente 6463.
A _____, le _____

(1) Rayer les mentions inutiles. La formule A n'est applicable que dans le cas d'une esquisse (plan relevé par voie de mise à jour). Dans la formule B, les propriétaires peuvent avoir effectué eux-mêmes le piquetage.
(2) Qualité de la personne agréée (géomètre expert, inspecteur, géomètre ou technicien relevé du cadastre, etc.)
(3) Préciser les noms et qualité du signataire s'il est différent du propriétaire (mandataire, avoué, représentant qualifié de l'autorité espropriant, etc.)

Section : AS
Feuille(s) : 000 AS 01
Qualité du plan : Plan régulier avant 20/03/1980
Echelle d'origine : 1/2000
Echelle d'édition : 1/2000
Date de l'édition : 01/06/2022
Support numérique : _____

D'après le document d'arpentage dressé
Par MATTHIAS KULKER (2)
Réf :
Le

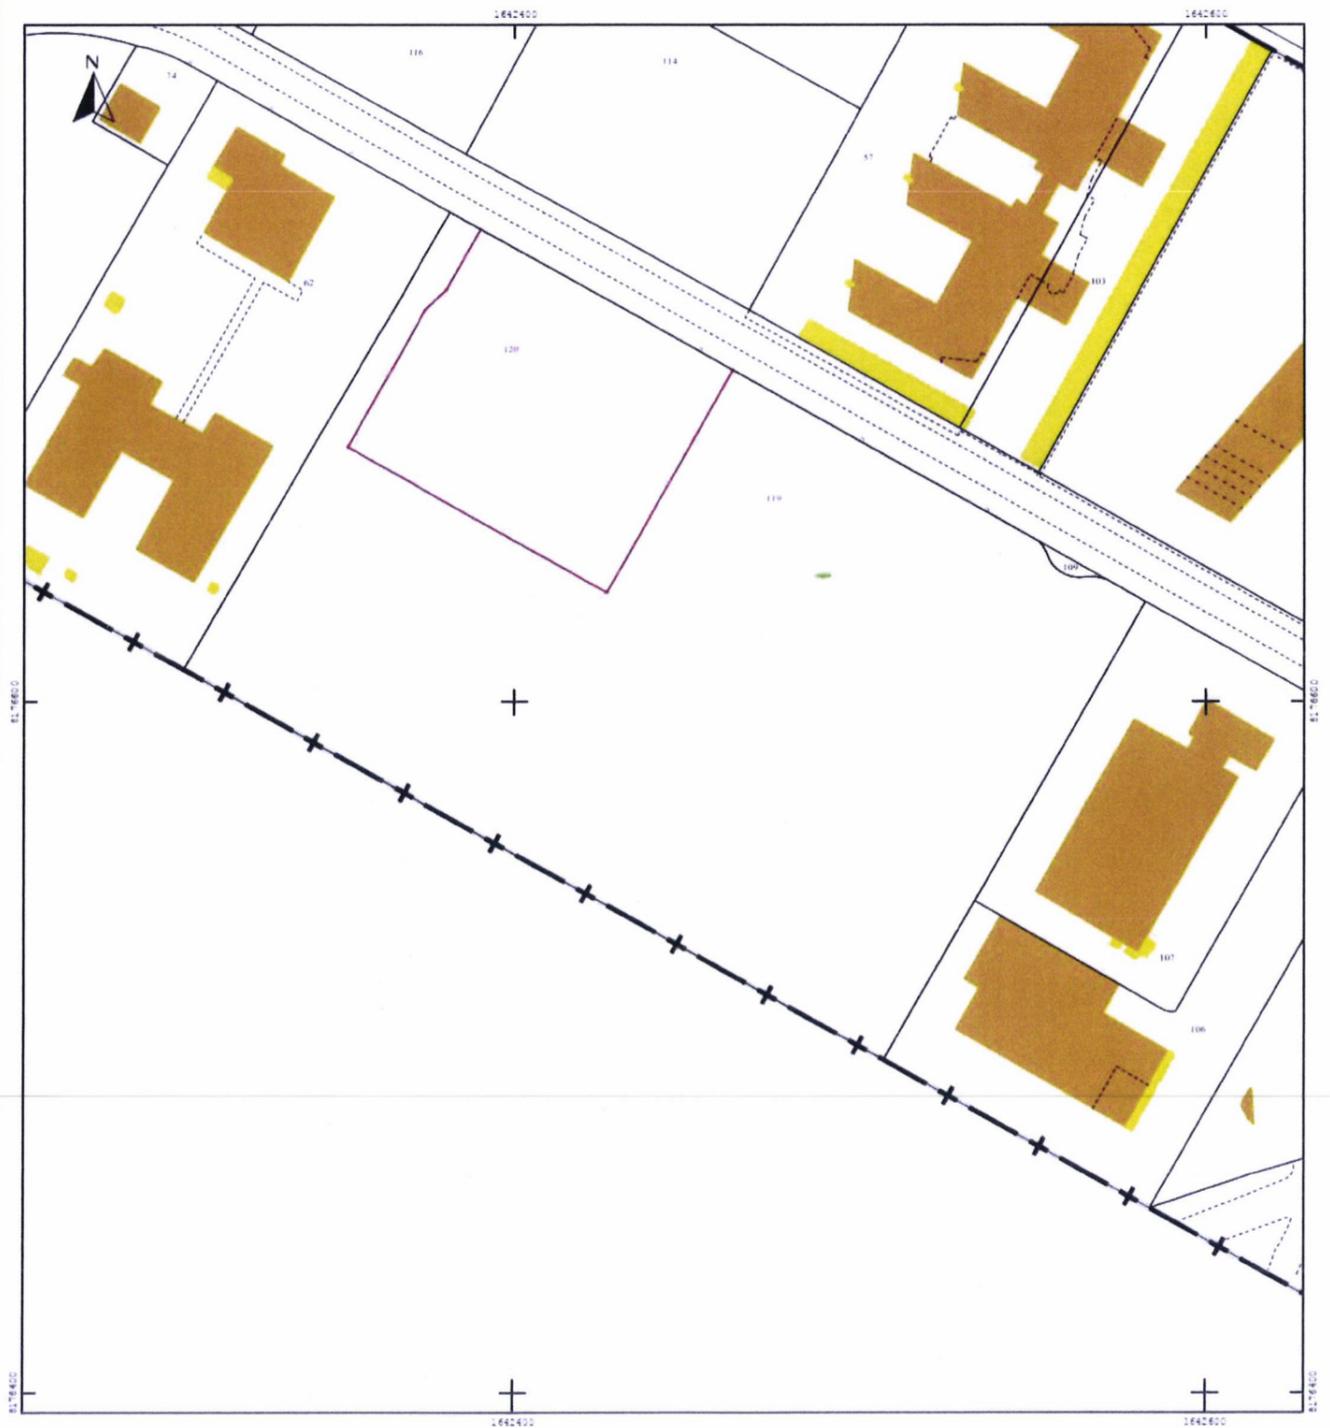

PLAN MODIFICATIF
Reçu le : 05 AOUT 2022

Mh

| | | | | | | | | | | |
|---------------------------------|----------|-------------------|-----------------|-------------|---------------------|------------------|--------------------|--------------|-----------------|--------|
| MEUDON HELIOS 2 | | PLAN DE SITUATION | | | | Jul 2022 date | 1:2000e échelle | | | |
| ARTE CHARPENTIER ARCHITECTES | a | HEL2 Projet | ART Emetteur | PC Phase | ARC Métier / Lot | PLN Type Doc | TZ Zone | TN Niveau | PC1-3 Numéro | indice |