
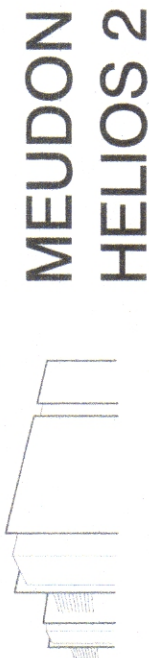


--- Terrain naturel avant travaux
--- Terrain naturel après travaux

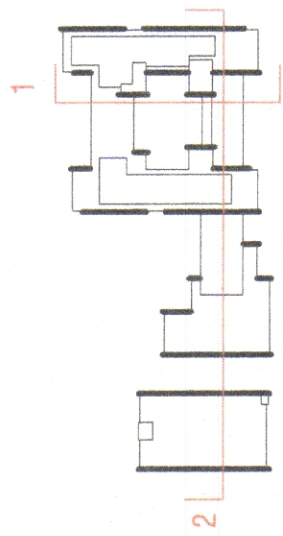

MEUDON
HELIOS 2

16-20 av. du Maréchal Juin
92360 Meudon-la-Forêt

MAITRE
D'OUVRAGE
SCI MEUDON JUIN
30 avenue Kléber 75116 Paris

MAITRE
D'OUVRAGE
COVIVIO DEVELOPPEMENT
30 avenue Kléber 75116 Paris
Délégué

ARTE CHARPENTIER

ARCHITECTE
Arte Charpentier
8 rue du sentier 75002 PARIS
tél 01 55 04 13 00
contact@arte-charpentier.com

INTERVENANTS
AUTRES
DAL-ECO
EKOBASE
BARBANEL
ARCORA
G-ON
CL INFRA
STUDIO FA
SOCOTEC

Economiste
BET structure
BET fluides-électricité
BET façades
BET cuisine
BET environnement - HQE
BET VRD
BET acoustique
Contrôle technique et SPS

PERMIS DE
CONSTRUIRE

Normalisation
A2

1^{er} diffuseur / 1^{er} locat
date
Juil. 2022

échelle/scale
1 : 500

NOTA : Nivellement rattaché au système : " I.G.N. 1969 - ALTITUDES NORMALES "

Coupe du terrain et
de la construction


17/0

HEL2 ART PC ARC CPE TZ TN PC3-1


projet
dessiné
phase
n°/réf / s/n
zone
niveau
numéro

SCI MEUDON JUIN
30 avenue Kléber 75116 PARIS
SIRET 91 546 474 00013 - APE 6820 B
TVA intra. FR 66 911 646 370

ARTE CHARPENTIER ARCHITECTES
S.a. d'architecture au capital de 1 180 800 €
Rscr. ordre n°S05992 - Siren 453 465 288 - APE 7111 Z
8, rue du Sentier - 75002 PARIS
Tél. 01 55 04 13 00 - Fax 01 55 04 13 13

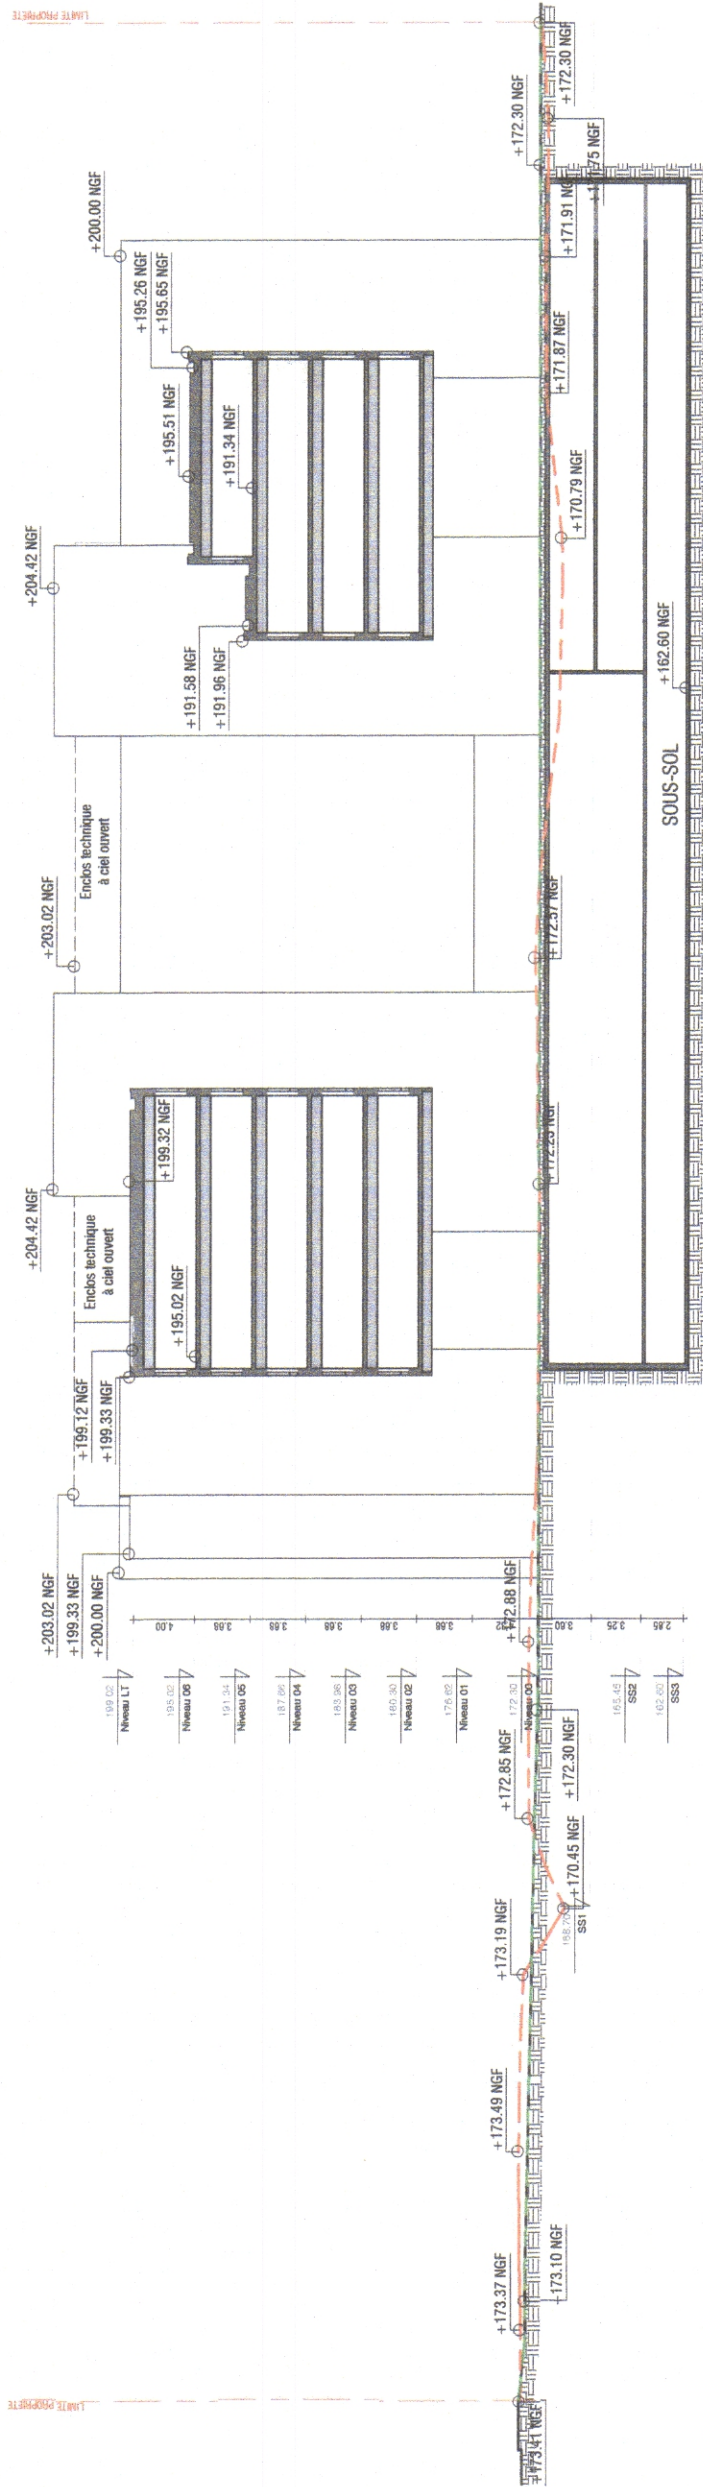

1 PC3-1 - Coupe Transversale
Ech : 1 : 500

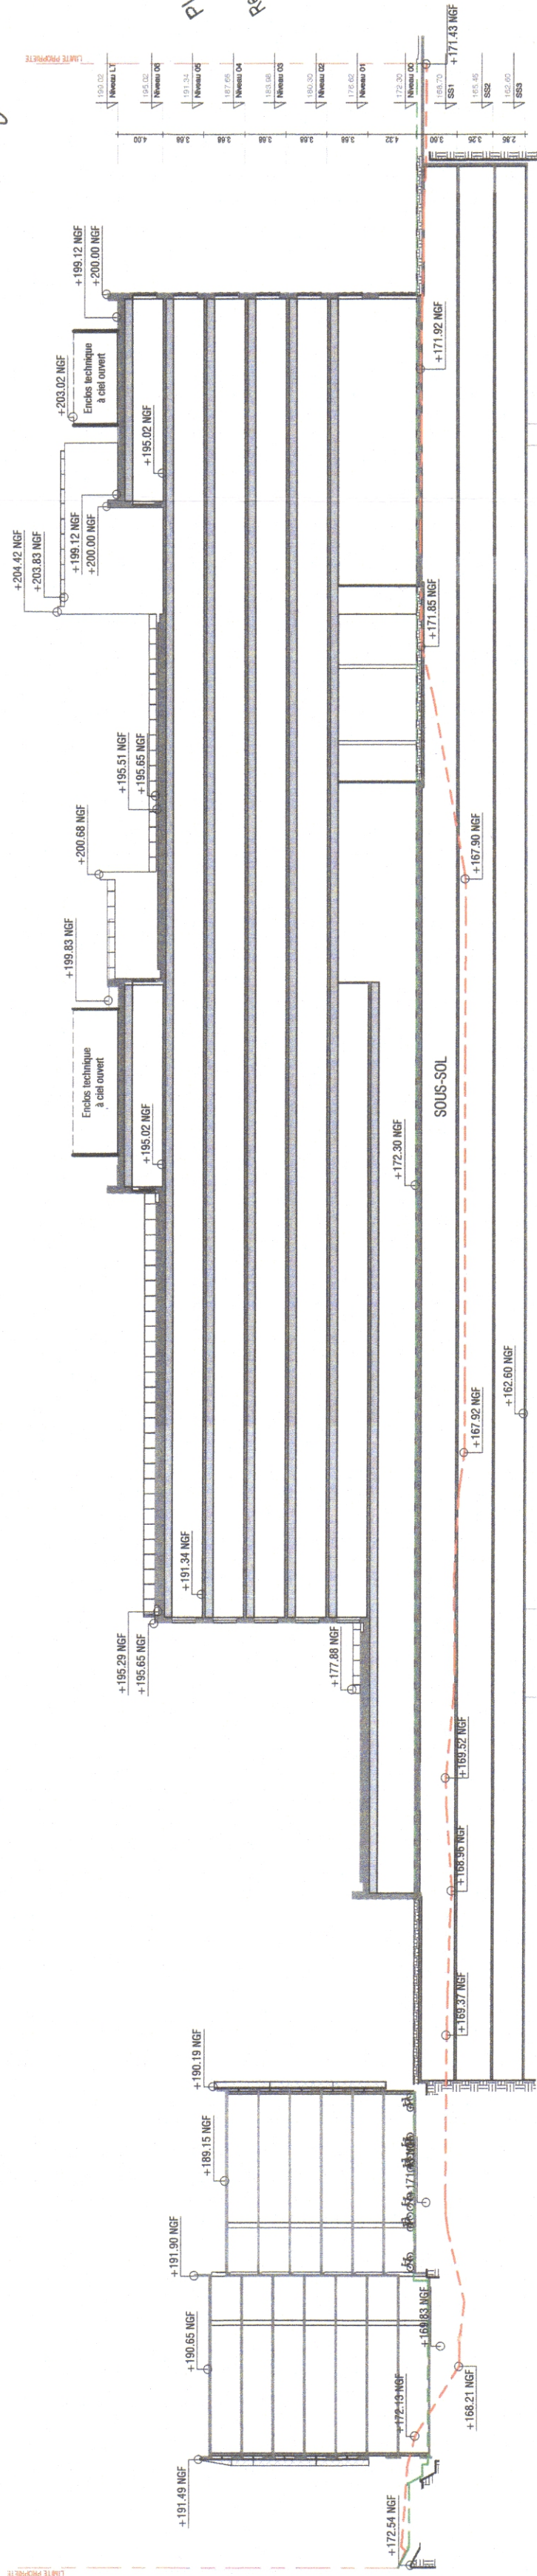

2 PC3-1 - Coupe Longitudinale
Ech : 1 : 500