




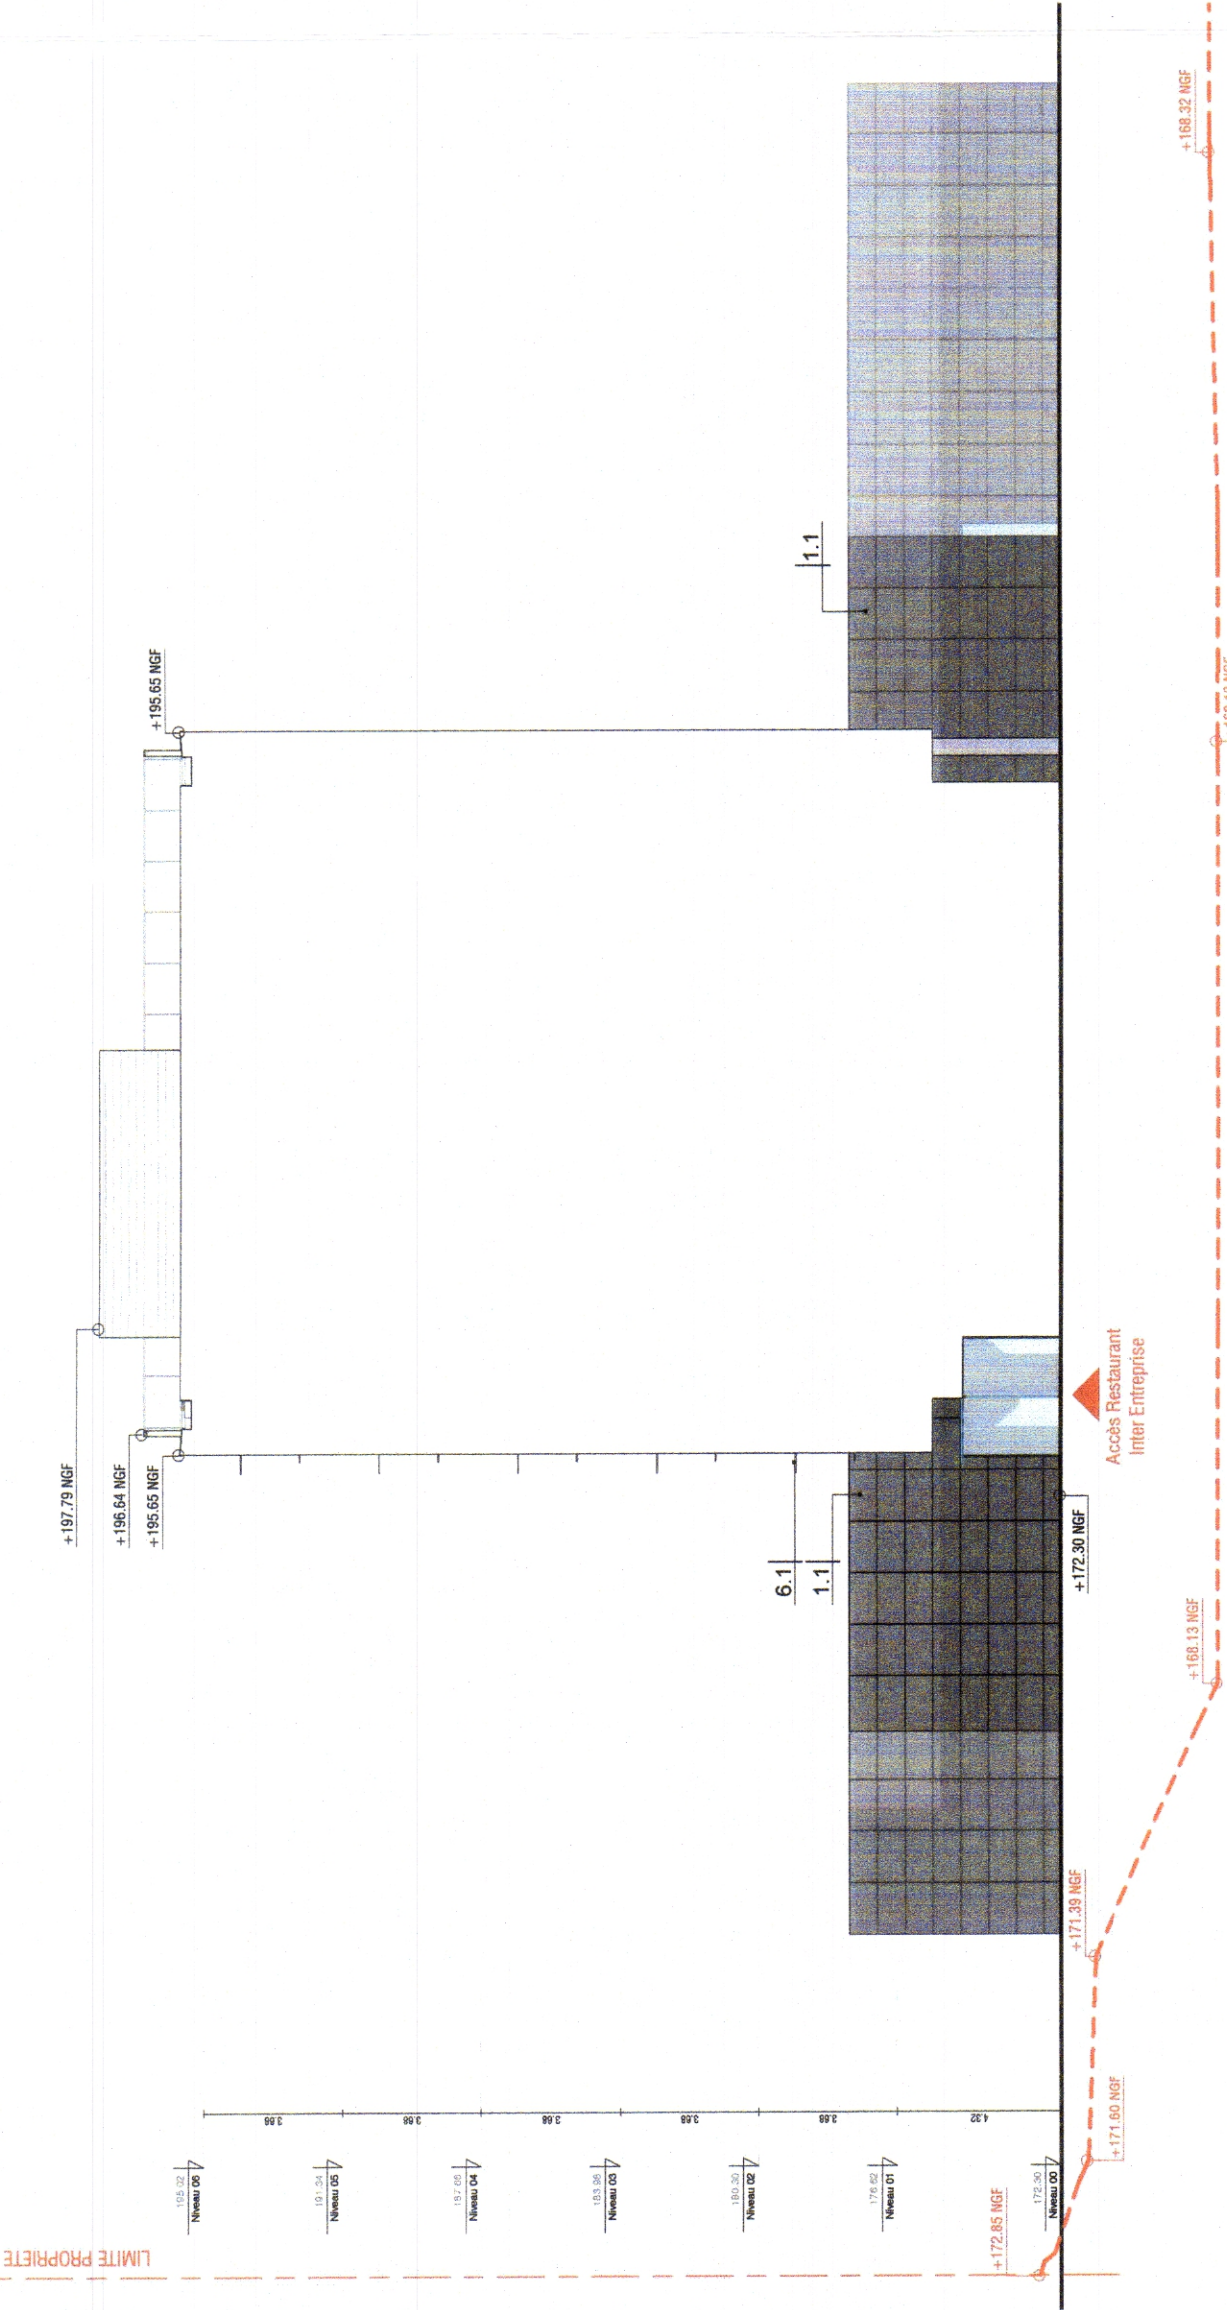


1 Elevation Est Restaurant Inter-Enterprises
Ech: 1:200

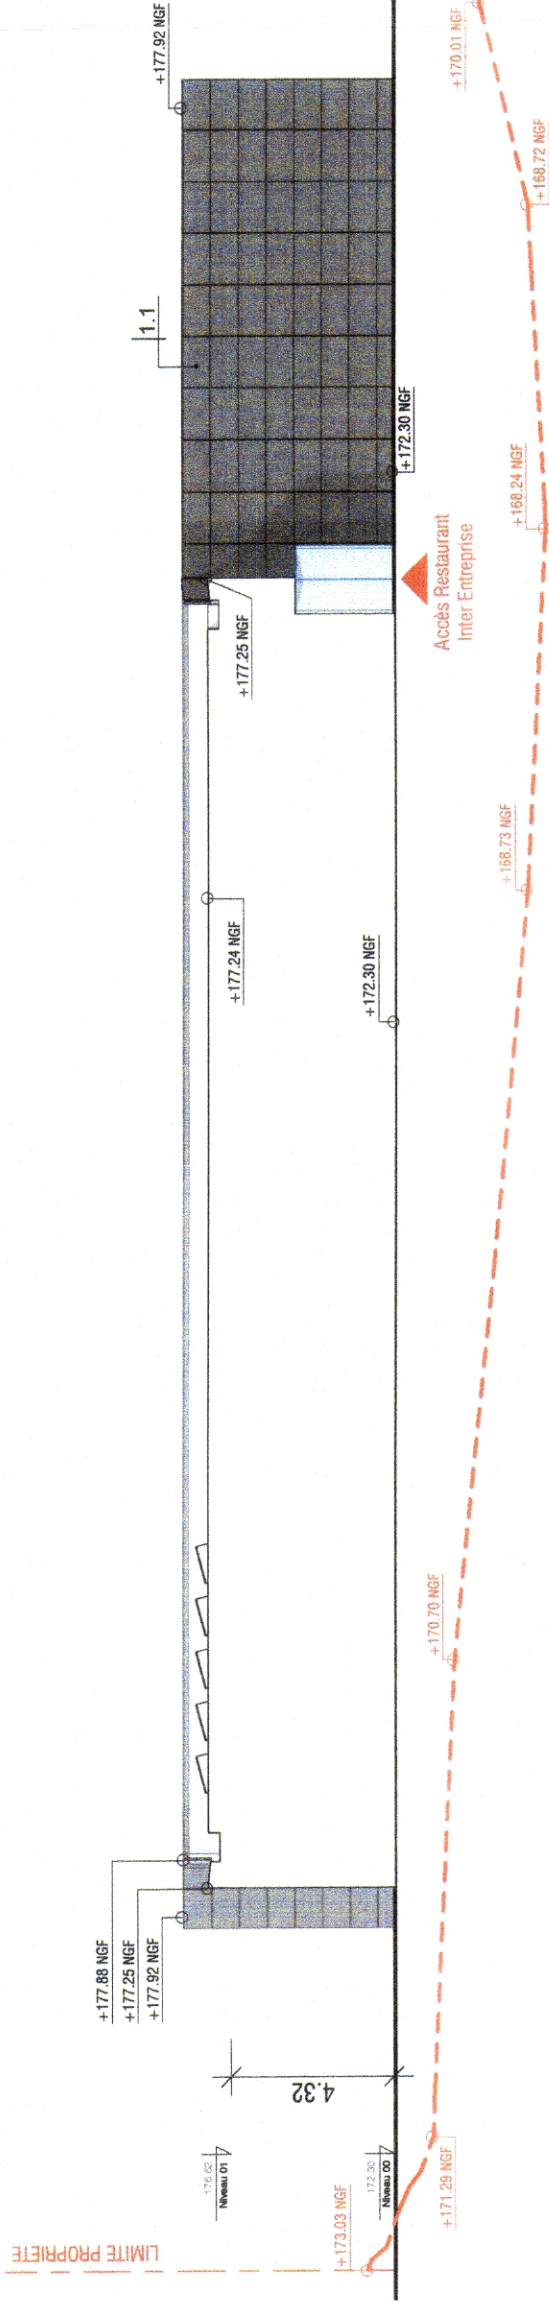


3 Elevation Est Restaurant Inter-Enterprises 2
Ech: 1:200

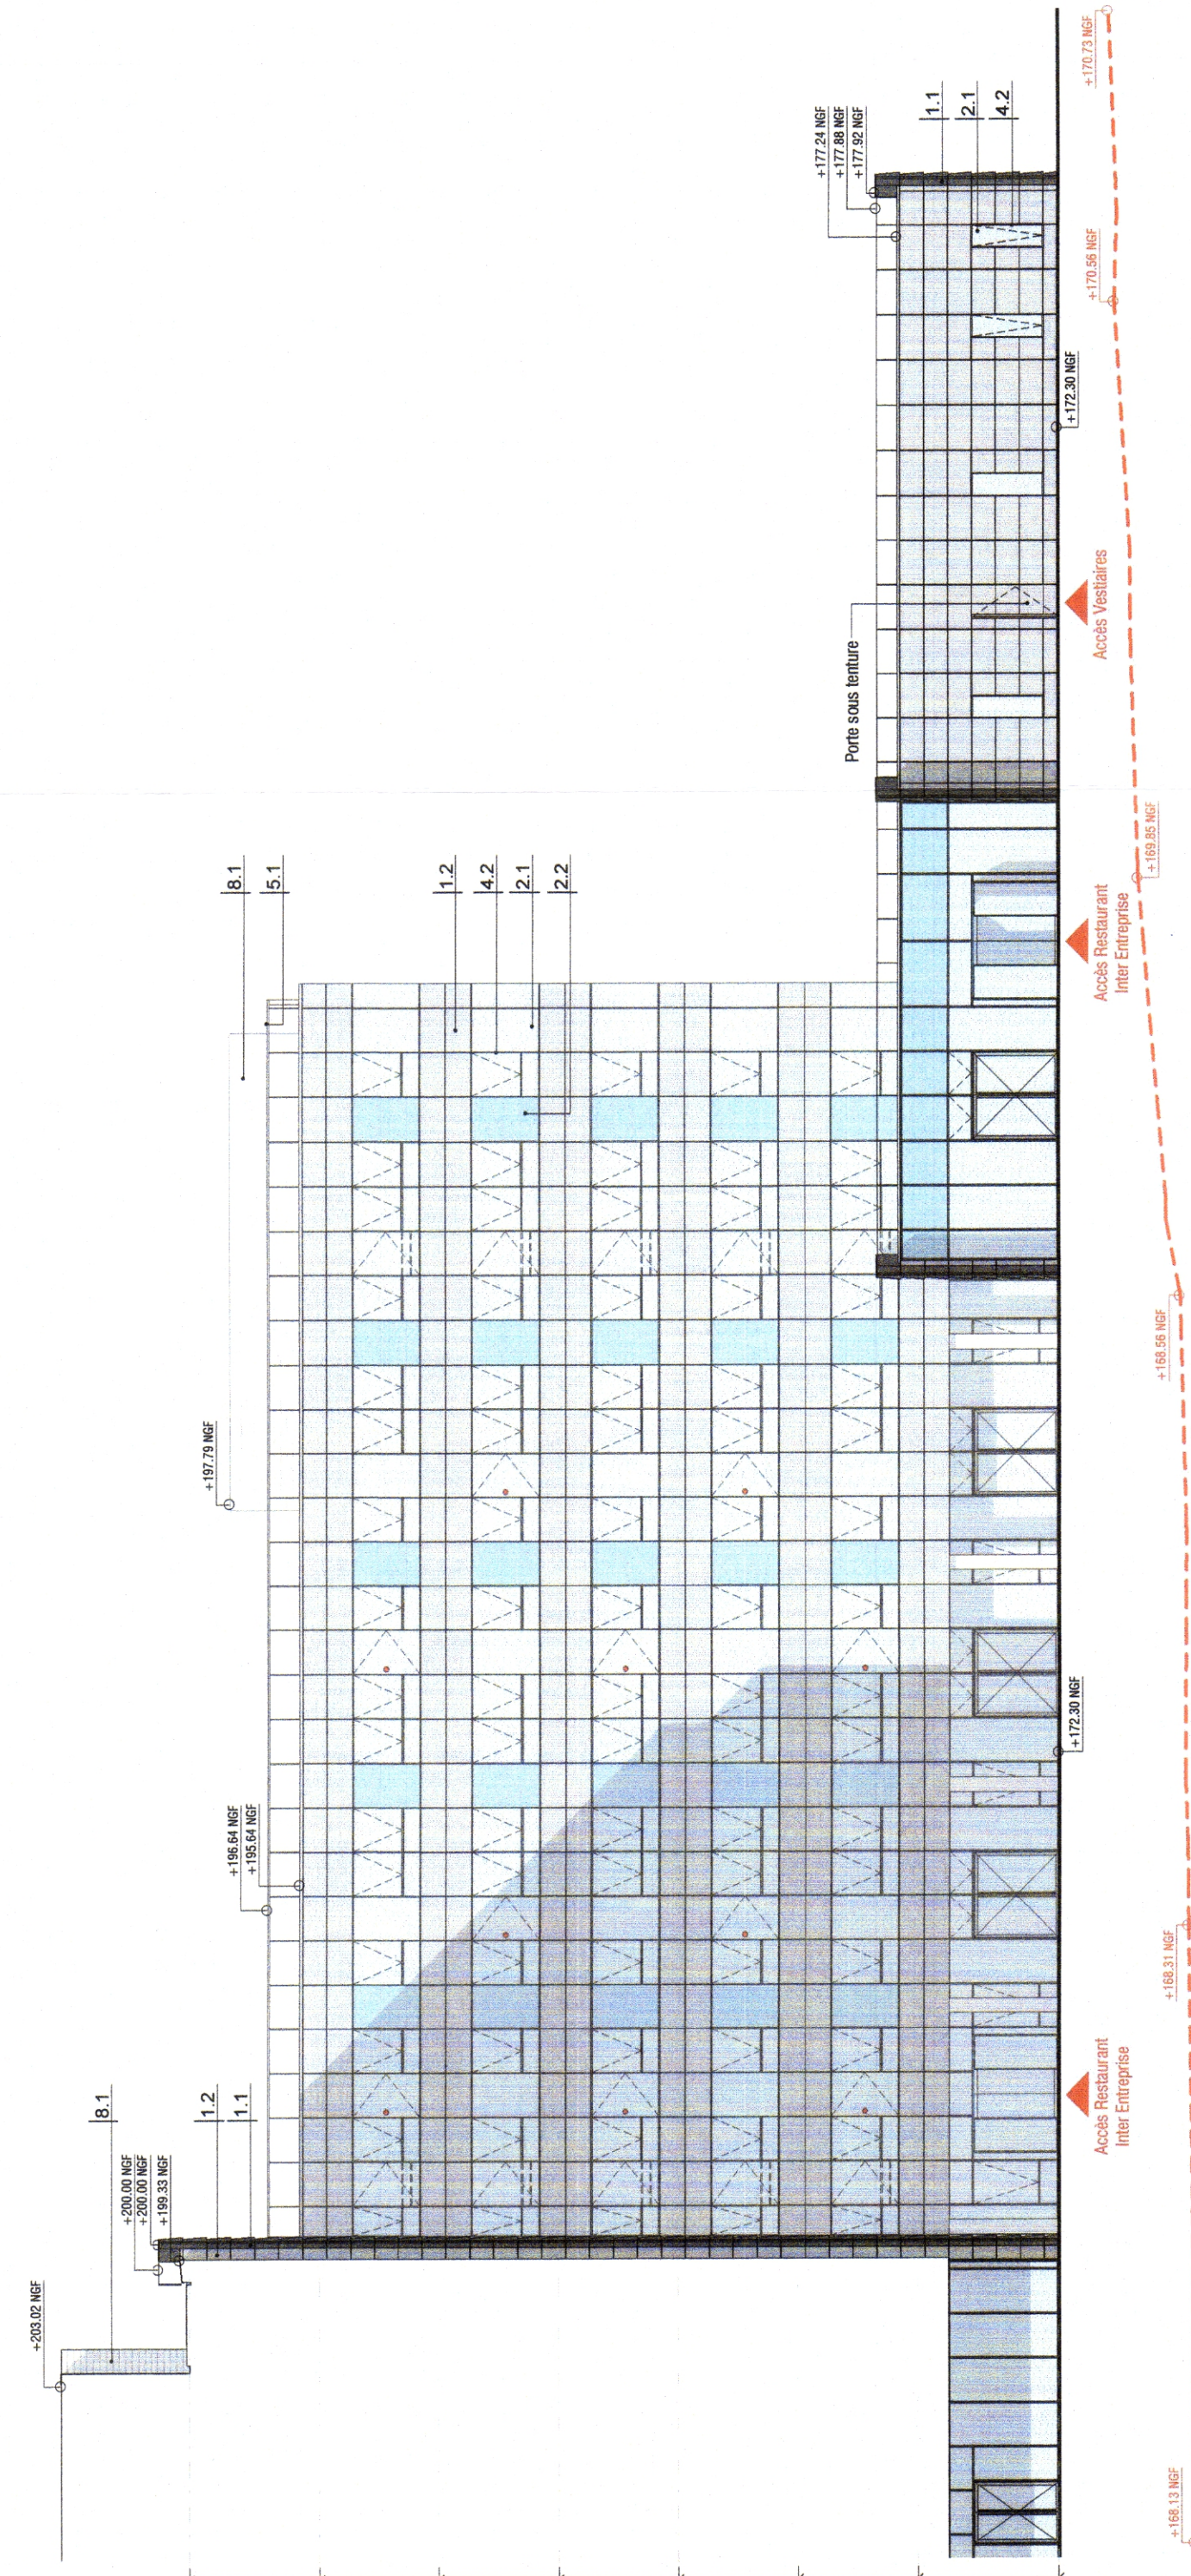

4 Elevation Nord Restaurant Inter-Enterprises
Ech: 1:200

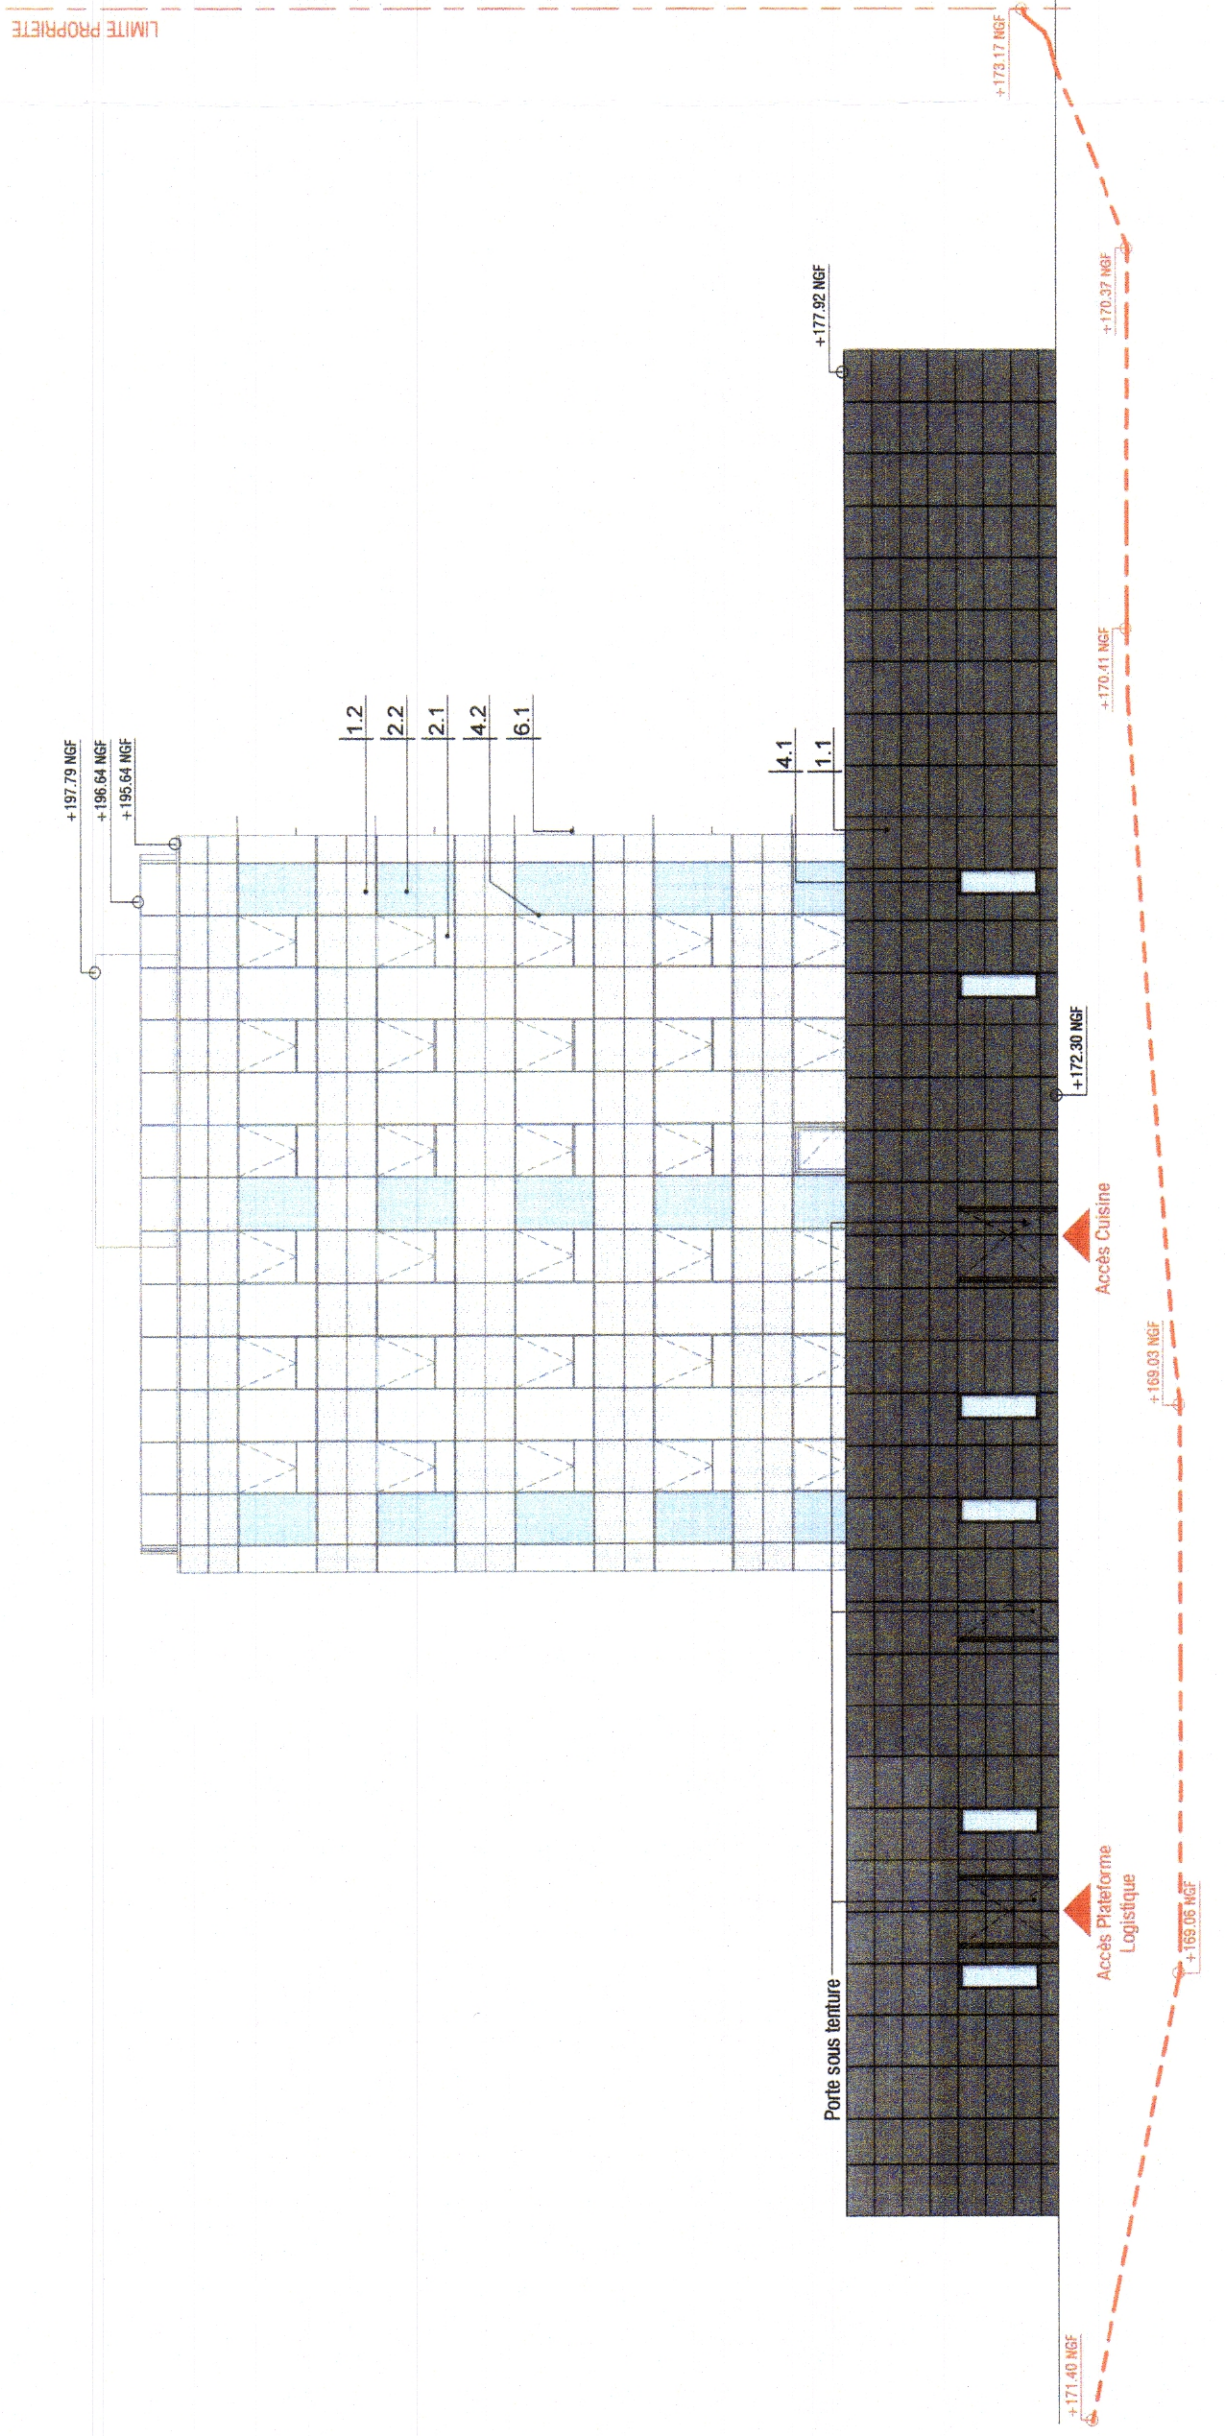

2 Elevation Ouest Restaurant Inter-Enterprises
Ech: 1:200

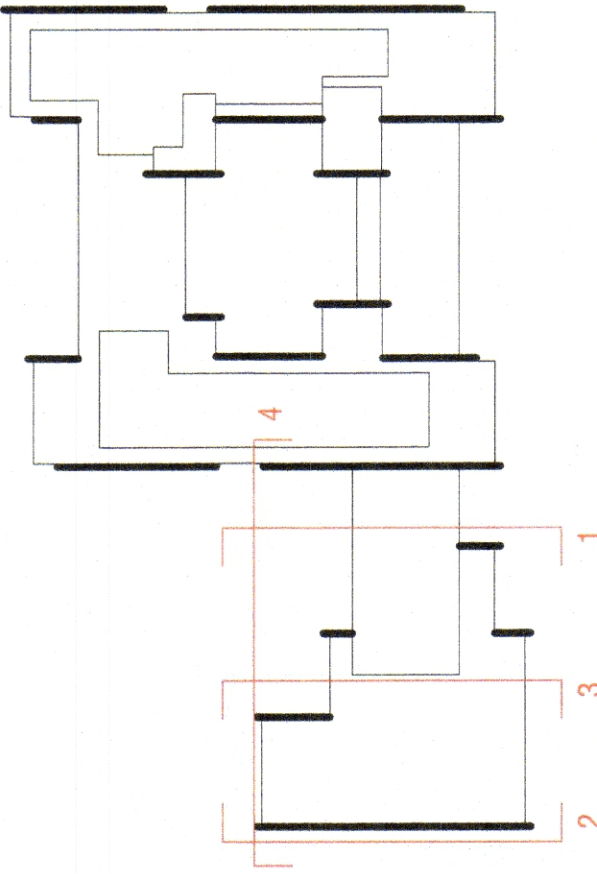

MEUDON HELIOS 2

16-20 av. du Maréchal Juin
92360 Meudon-la-Forêt

MAITRE DOUVRE	SCI MEUDON JUIN 30 avenue Kléber 75116 Paris
MAITRE DOUVRE Délégué	COVIMO DEVELOPEMENT 30 avenue Kléber 75116 Paris
ARCHITECTE	ARTE CHARPENTIER Arto Charpentier 8 rue du sentier 75002 PARIS tél 01 55 04 13 00 contact@arte-charpentier.com

ARTE CHARPENTIER ARCHITECTES
s.a. d'architectes au capital de 1 180 900 €
RCS Nanterre 554 465 296 - APE 7411 Z
1, rue du Sentier - 75002 PARIS
Tél 01 55 04 13 00 - Fax 01 55 04 13 13

SCI MEUDON JUIN
30 avenue Kléber - 75116 PARIS
SIRET 511 646 370 00013 - APE 6824 B
TVA Intr. FR 66 911 646 370

PLAN MODIFICATIF	
PERMIS DE CONSTRUIRE	
Intervenant	1 ^{er} délégué / 1 ^{er} date
A1	Juil. 2022
Échelle	1 : 200

NOTA : Nomenclature attachée au système : * G.N. 1999 - ALTITUDES NORMALES *

Façades Nord - Est - Ouest RIE