



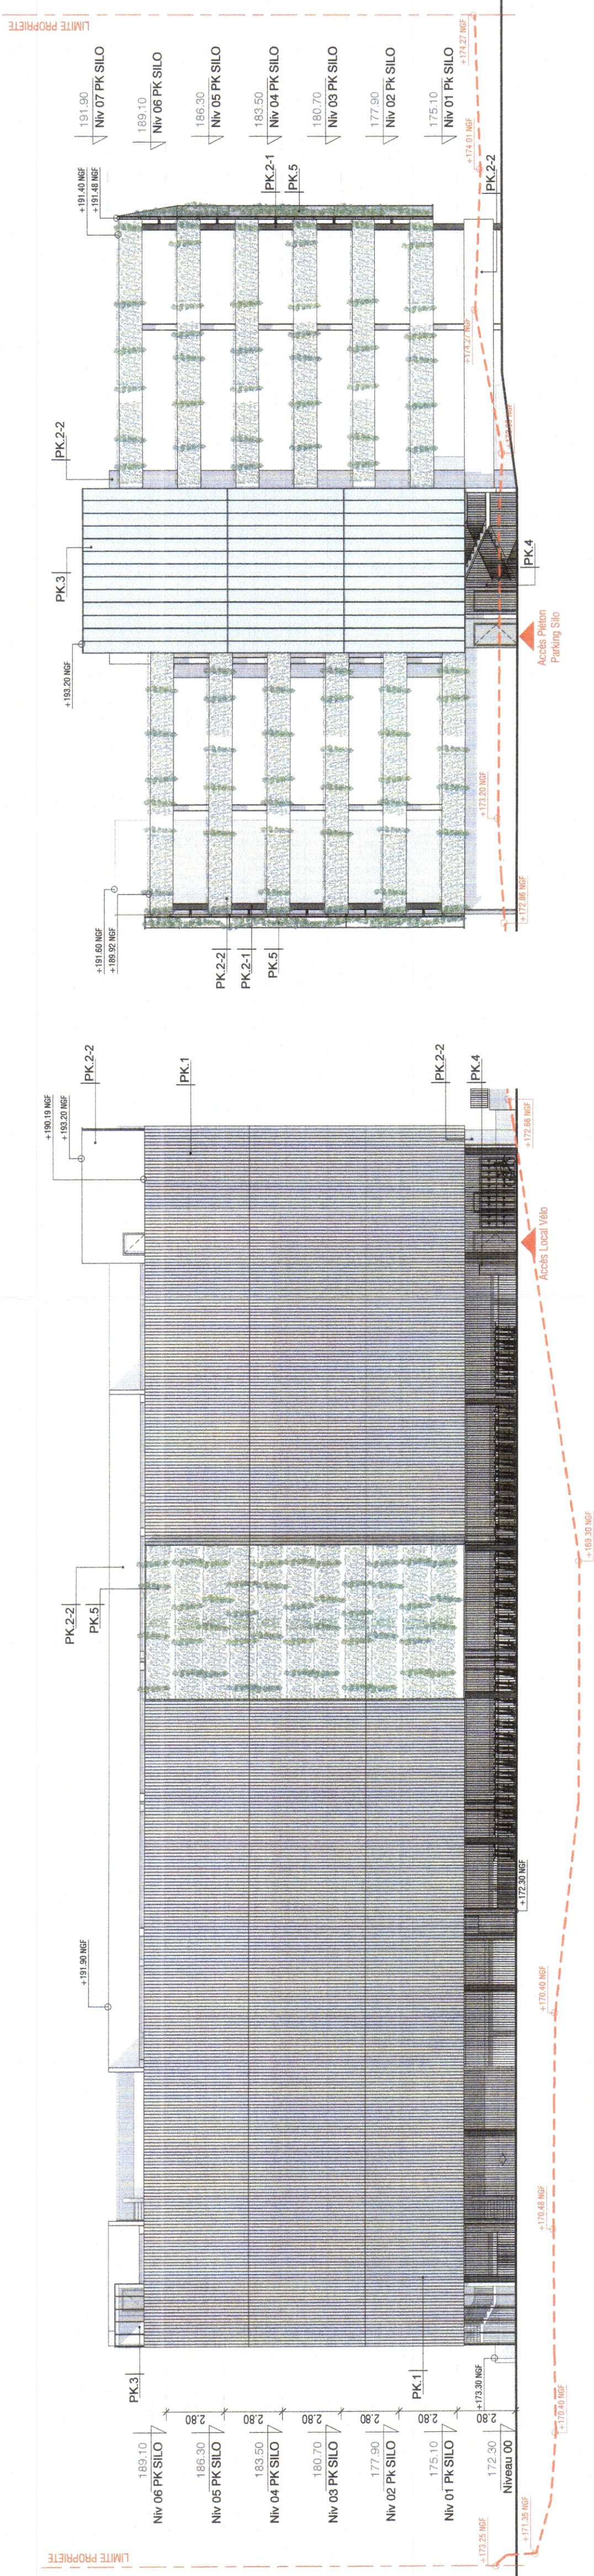


1 | Parking silo - Elevation Est
Ech. : 1 : 200

2 | Parking silo - Elevation Nord
Ech. : 1 : 200

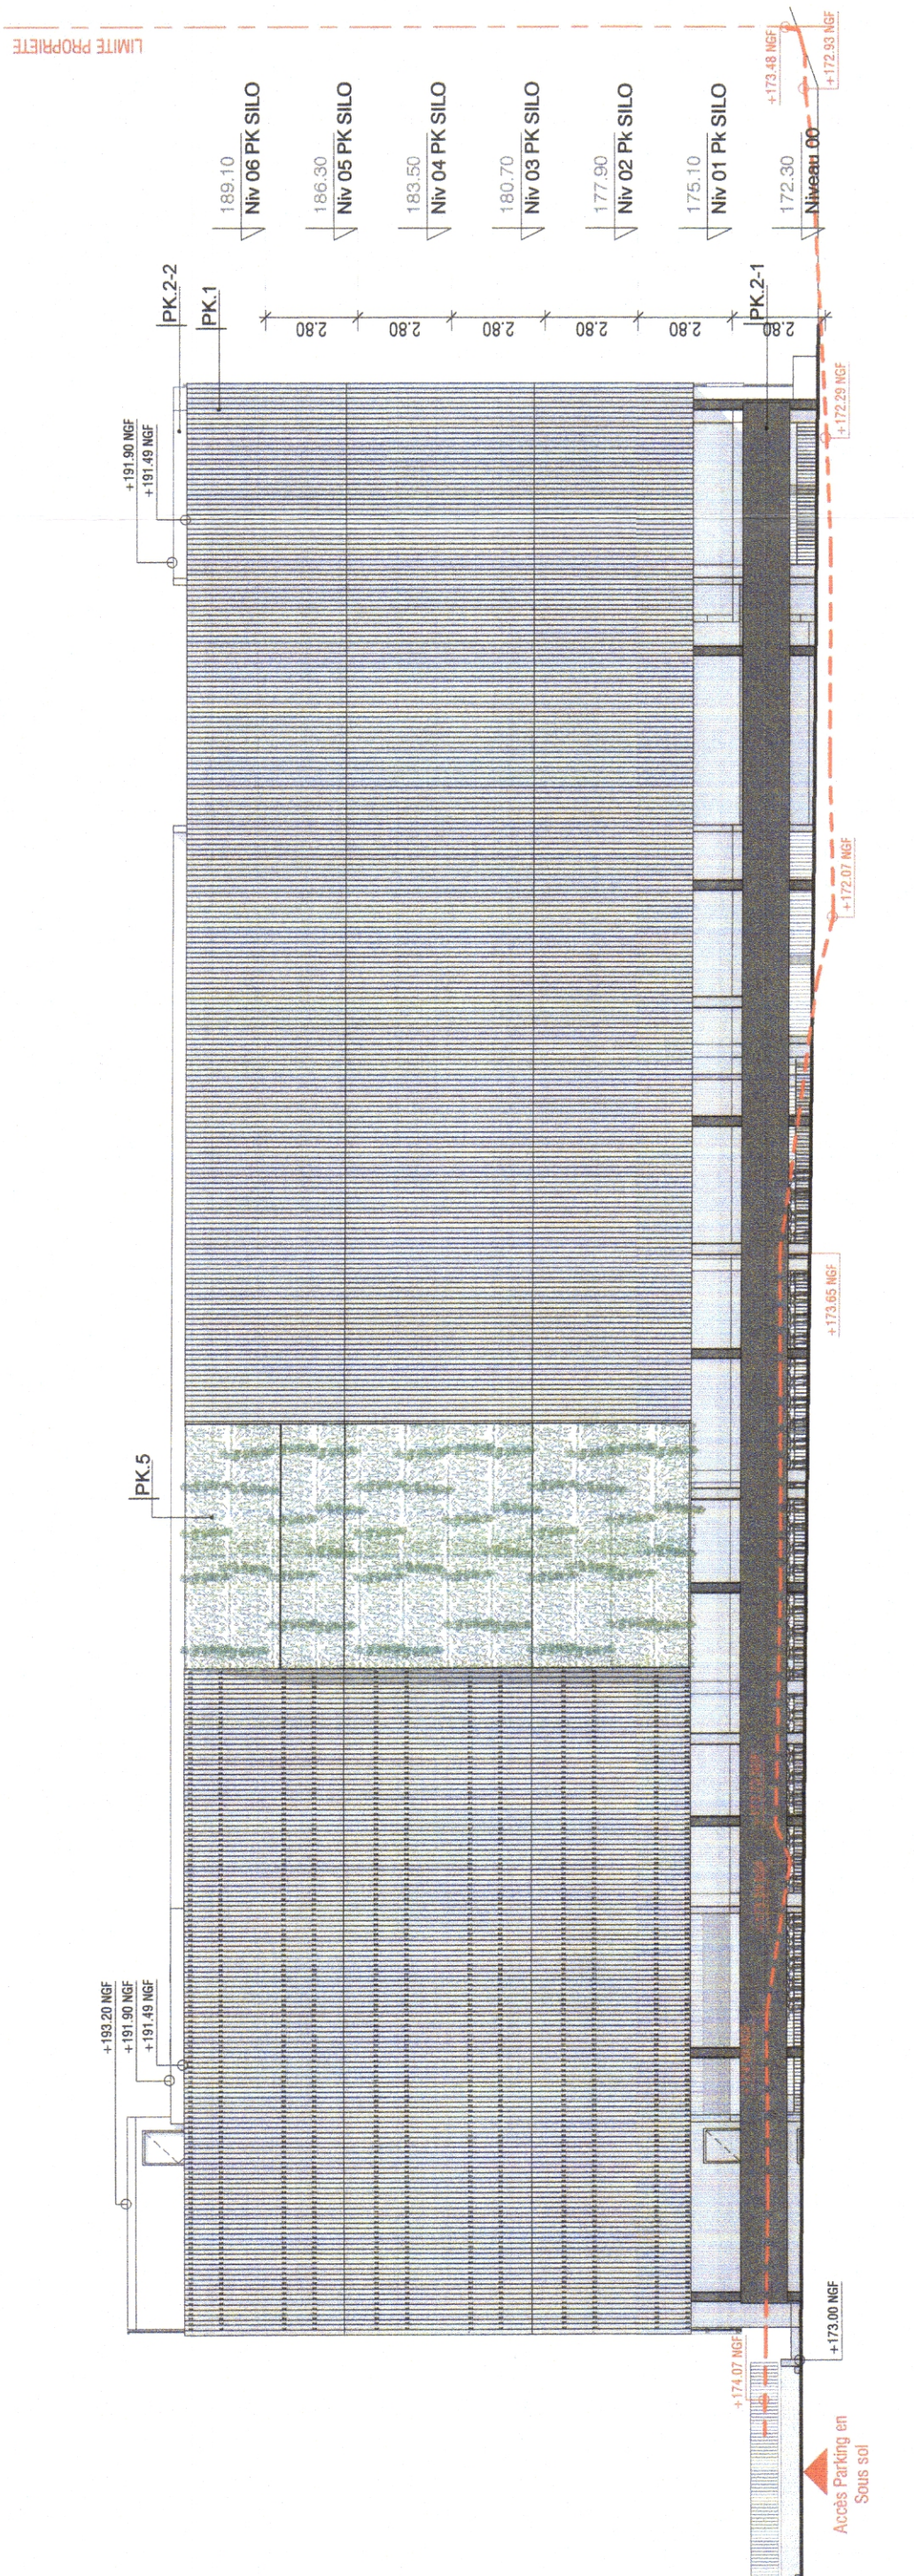


3 | Parking silo - Elevation Ouest
Ech. : 1 : 200

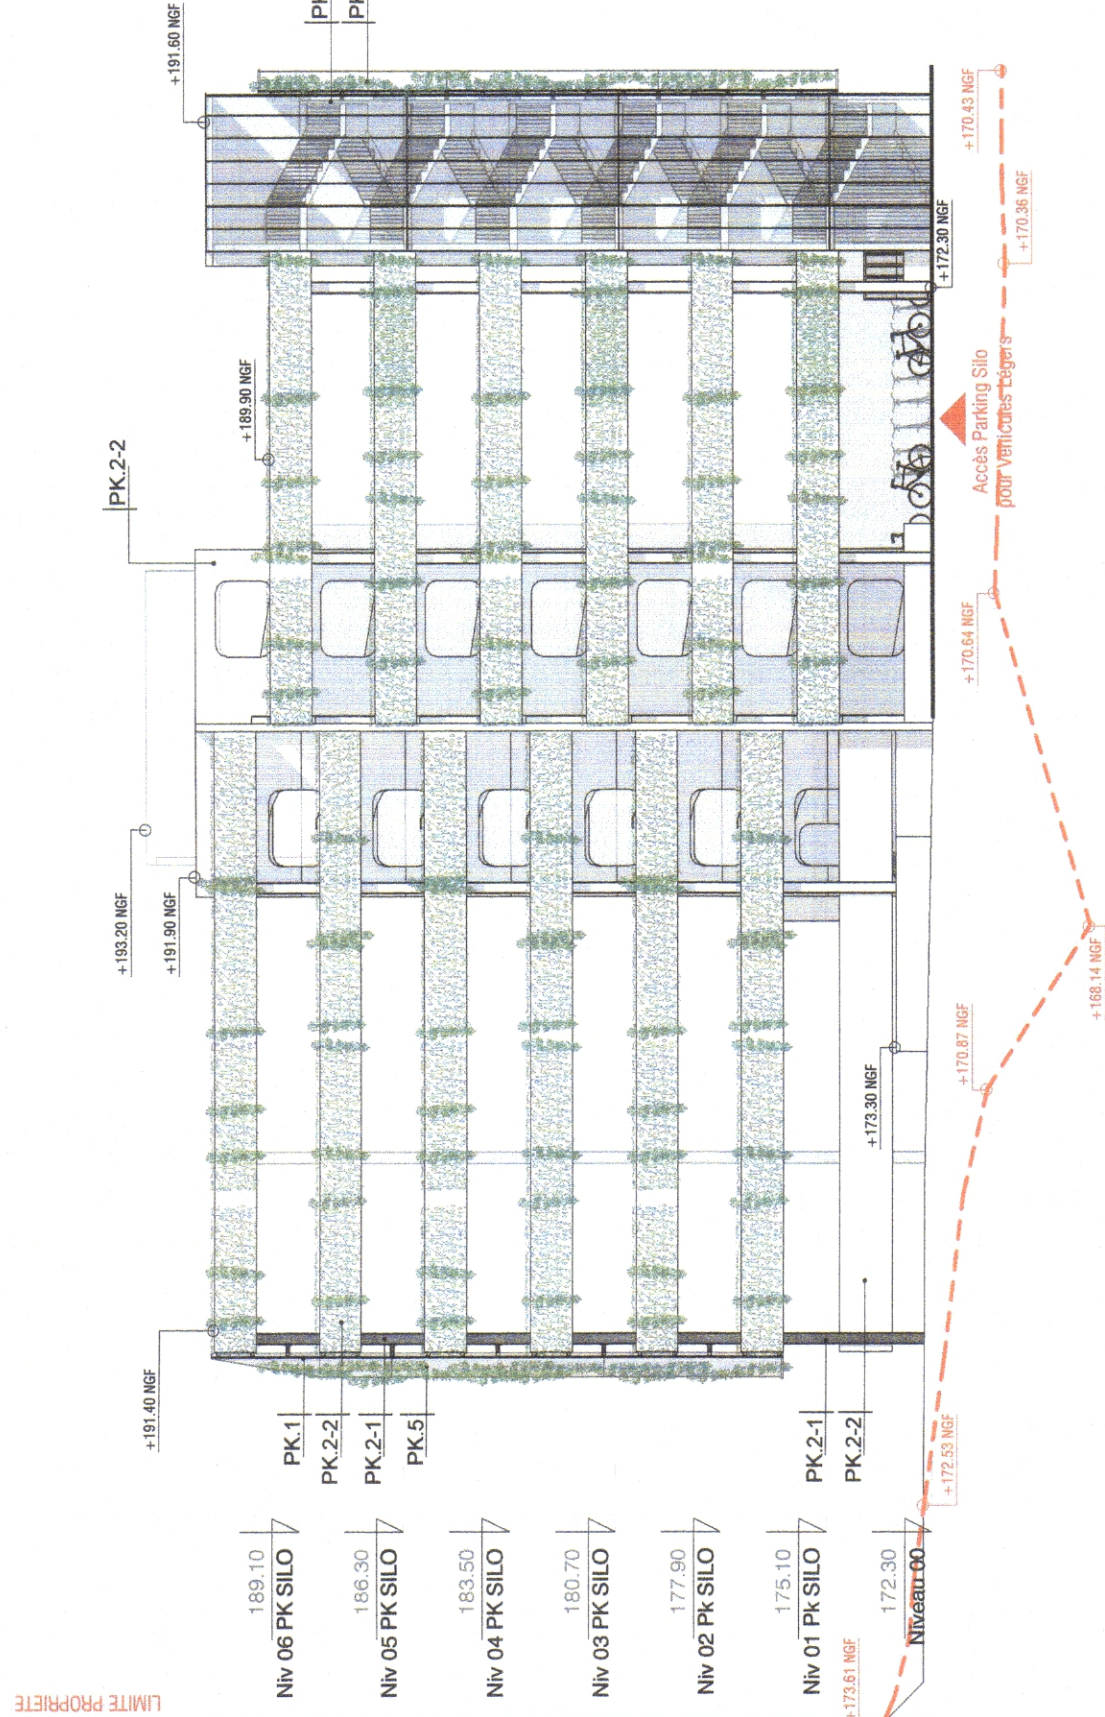

4 | Parking silo - Elevation Sud
Ech. : 1 : 200

- Terrain naturel avant travaux
- PK.1 Bardage métallique teinte claire
- PK.2.1 Béton lissé teinte grise 1
- PK.2.2 Béton lissé teinte grise 2
- PK.3 Viture Translucide Polycarbonate
- PK.4 Serrure thermolaqué teinte clair
- PK.5 Maille métallique support de plante grimpante

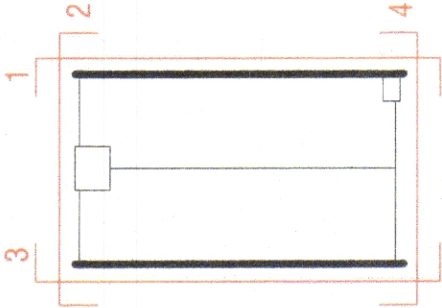

MEUDON HELIOS 2

16-20 av. du Maréchal Juin
92360 Meudon-la-Forêt

MAITRE
D'OUVRAGE
SCI MEUDON JUIN
30 avenue Kléber 75116 Paris

MAITRE
D'OUVRAGE
COVIVO DEVELOPPEMENT
30 avenue Kléber 75116 Paris

ARTES CHARPENTIER
ARCHITECTE
Artes Charpentier
8 rue du sentier 75002 PARIS
tél 01 55 04 13 00
contact@arte-charpentier.com

DALECO
ECONOMISTE
BET structure
BARBANEL
BET fluidité
ACQUARI
BET assainissement
G-ON
BET environnement - HOE
CL INFRA
BET VRD
STUDIO FA
BET acoustique
SOCOARF
Contrôle technique et SPS

AUTRES
INTERVENANTS
MAGNET
G-ON

PLAN MODIFICATION
Requ le 05.07.2022
PERMIS DE
CONSTRUIRE

Intervenant
A1
1er diffusion 12ème
date
Juil. 2022
échelle
1 : 200

NOTA : Nivellement attaché au système : I.G.N. 1969 - ALTITUDES NORMALES.

Façades du Parking Silo

HEL2 ART PC ARC ELV SI TN PC5-7

29

0