

MEUDON HELIOS 2

16-20 av. du Maréchal Juin
92360 Meudon-la-Forêt

MAITRE
D'OUVRAGE SCI MEUDON JUIN
30 avenue Kléber 75116 Paris

MAITRE
D'OUVRAGE
Délégué COVIVIO DEVELOPPEMENT
30 avenue Kléber 75116 Paris

ARTE CHARPENTIER



ARCHITECTE Arte Charpentier
8 rue du sentier 75002 PARIS
tél 01 55 04 13 00
contact@arte-charpentier.com

DAL-ECO	Economiste
EKOBASE	BET structure
BARBANEL	BET fluides-électricité
ARCORA	BET façades
Michel GAURY	BET cuisine
G-ON	BET environnement - HQE
CLINFRA	BET VRD
STUDIO FA	BET acoustique
SOCOTEC	Contrôle technique et SPS

ARTE CHARPENTIER ARCHITECTES
s.a. d'architecture au capital de 1 800 000 €
Inscr. ordre n° S05982 - Siren 463 463 288 - APE 7111 Z
8, rue du Sentier 75002 PARIS
Tél. 01 55 04 13 00 - Fax 01 55 04 13 13

SCI MEUDON JUIN
30 avenue Kléber - 75116 PARIS
SIRET 911 646 370 00013 - APE 6820 B
TVA intra. FR 66 911 646 370

PLAN MODIFICATIF
Reçu le : 05-AOÛT 2022

Permis de construire


format/size	1er diffusion/1st issue	date	échelle/scale
		Juil 2022	

NOTA : Nivellement rattaché au système : " I.G.N. 1969 - ALTITUDES NORMALES "


Annexes Plan du Parking Silo

63/ indice

HEL2	ART	PC	ARC	PDG	TZ	TN	AN01
projet	développeur	plan	métier / lot	Type Doc	Zone	niveau	numéro

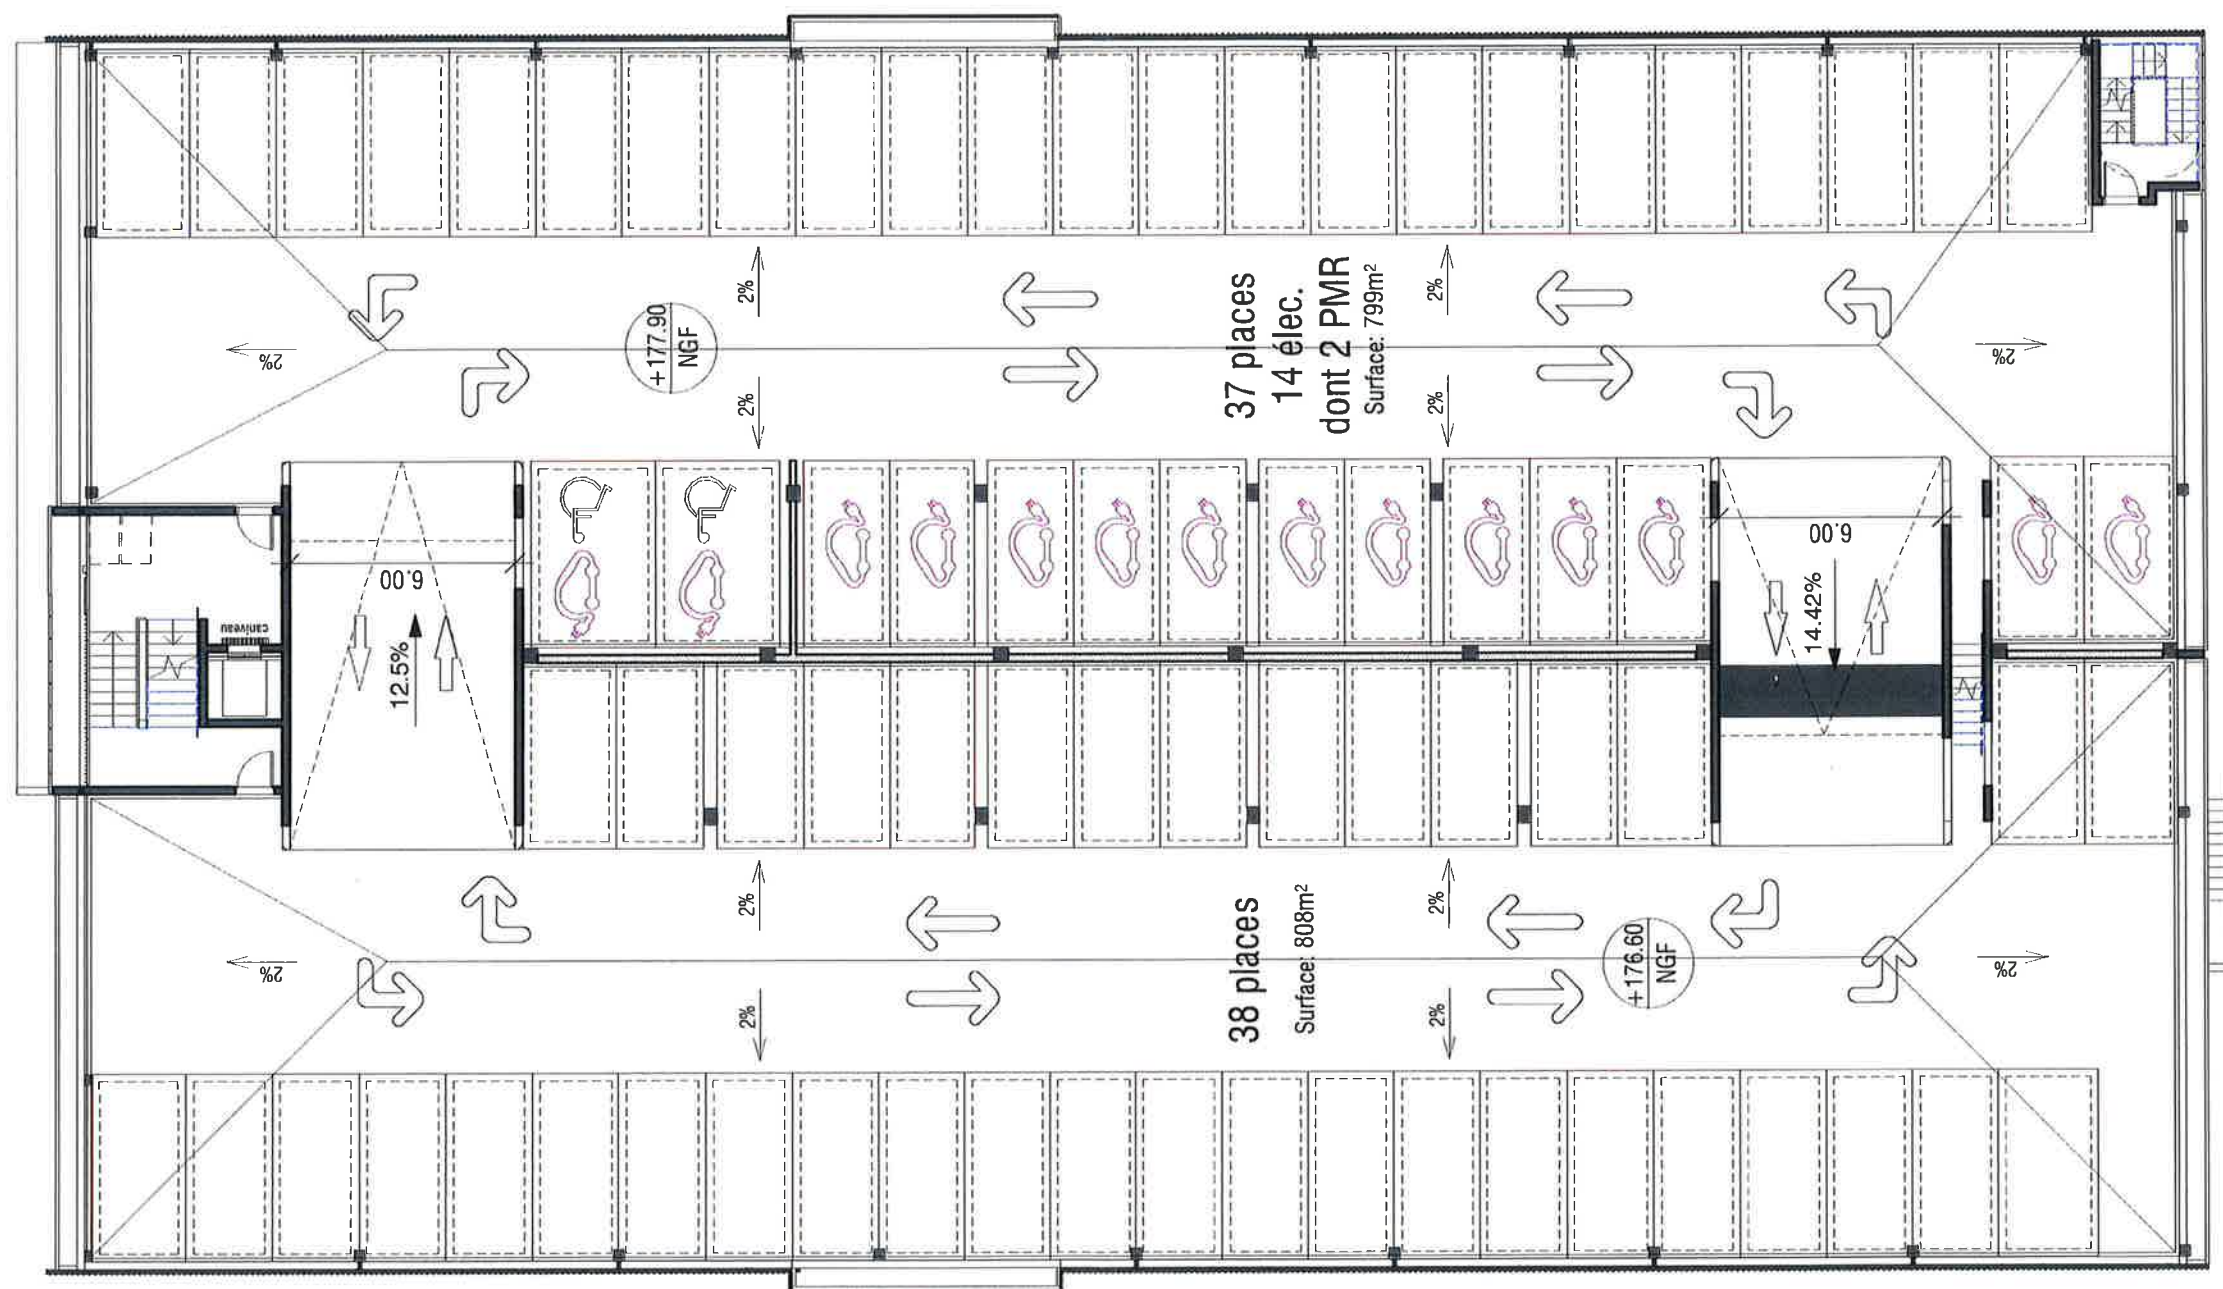

PLAN MODIFICATIF
Requle: 05 AOUT 2022

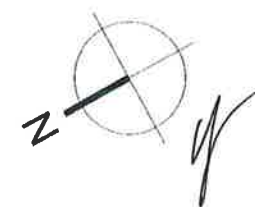

MEUDON HELIOS 2

R+2 Parking Silo

Jul. 2022
date

1 : 200
échelle

ARTE CHARPENTIER
ARCHITECTES

a

HEL2
Projet

ART
Emetteur

PC
Phase

ARC
Métier / Lot


PLN
Type Doc

SI
Zone


R2
Niveau

A202
Numéro

indice

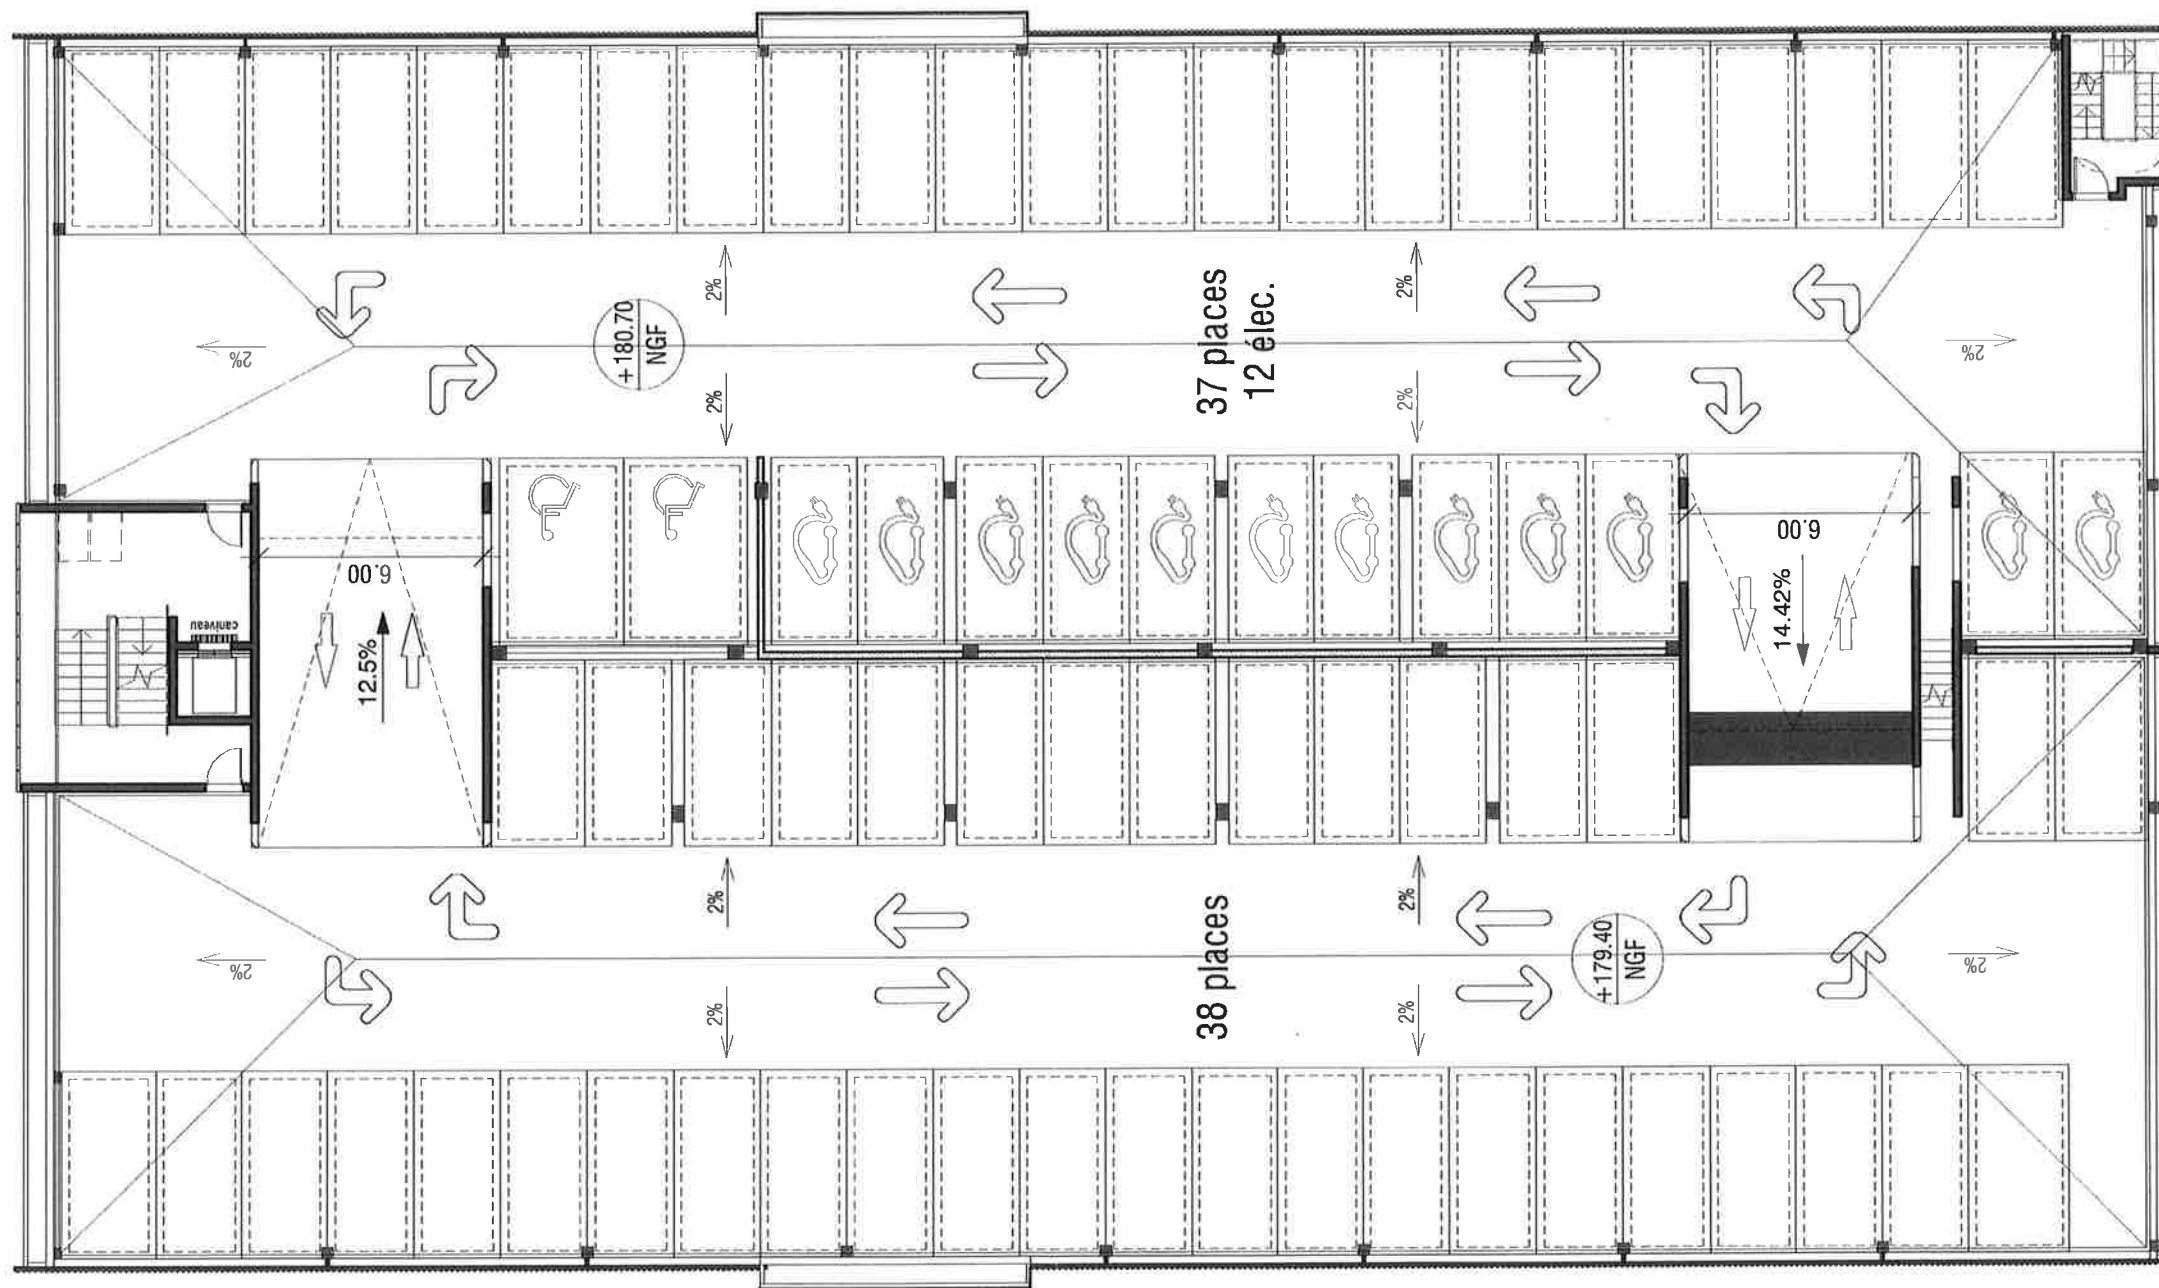

PLAN MODIFICATIF
Requie : 0 5 AOUT 2022

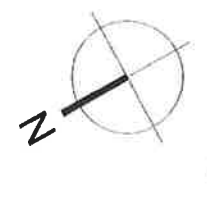

MEUDON HELIOS 2

R+3 Parking Silo

Jul. 2022
date

1 : 200
échelle

ARTE CHARPENTIER
ARCHITECTES

a

HEL2
Projet

ART
Emetteur

PC
Phase

ARC
Métier / Lot


PLN
Type Doc

SI
Zone

R3
Niveau

A203
Numéro

indice

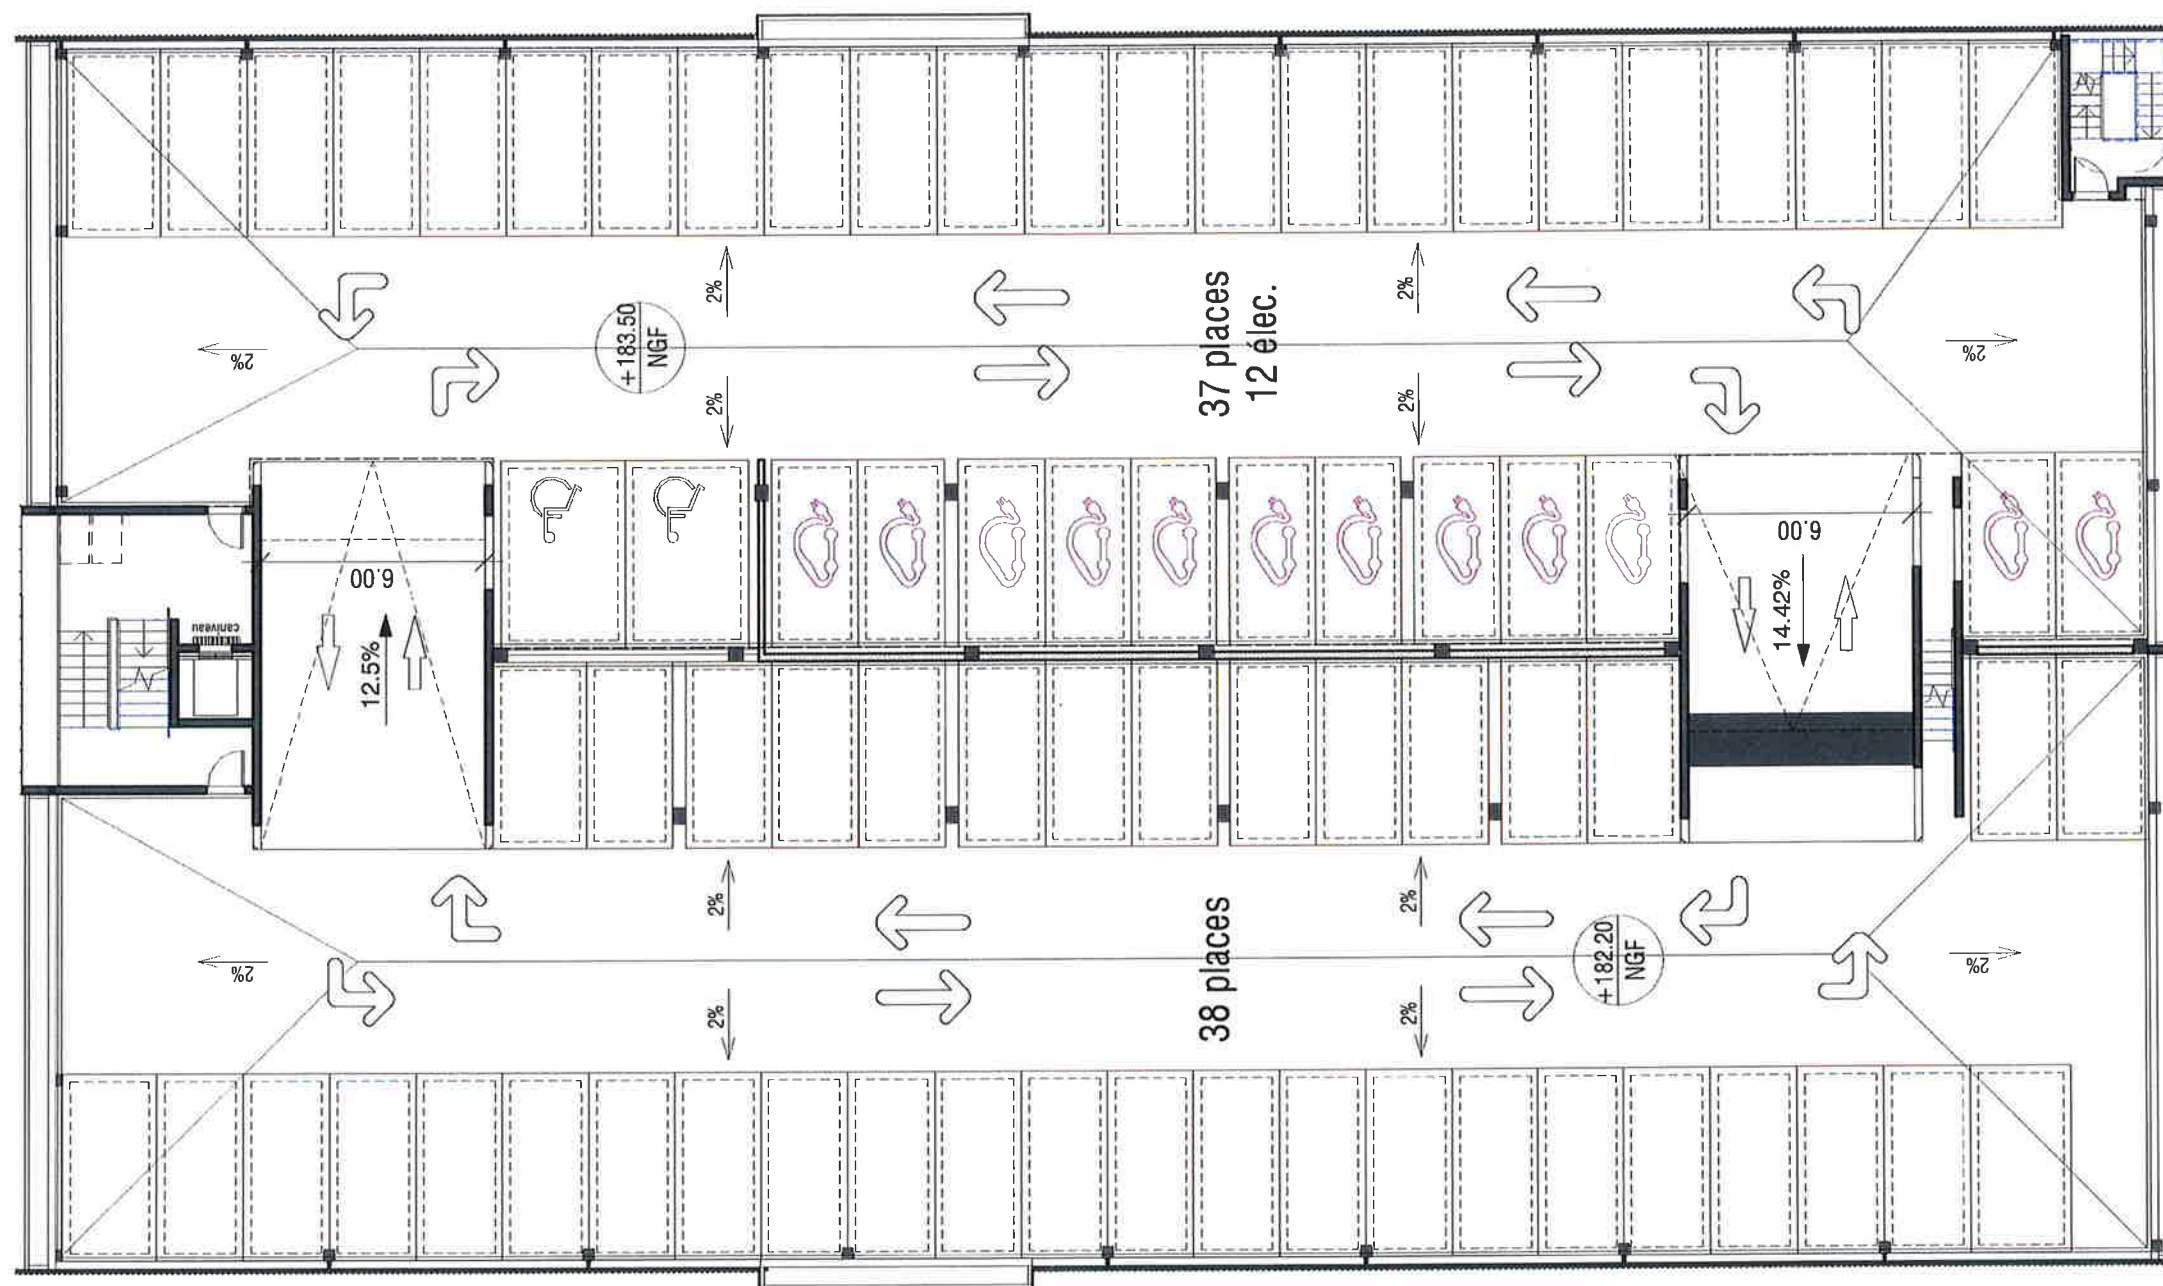

PLAN MODIFICATIF

Reçu le : 05 AOUT 2022



MEUDON HELIOS 2

R+4 Parking Silo

HL

Juil. 2022
date

1 : 200
échelle

ARTE CHARPENTIER
ARCHITECTES

a

HEL2
Projet

ART
Emetteur

PC
Phase

ARC
Métier / Lot


PLN
Type Doc

SI
Zone


R4
Niveau

A204
Numéro

indice

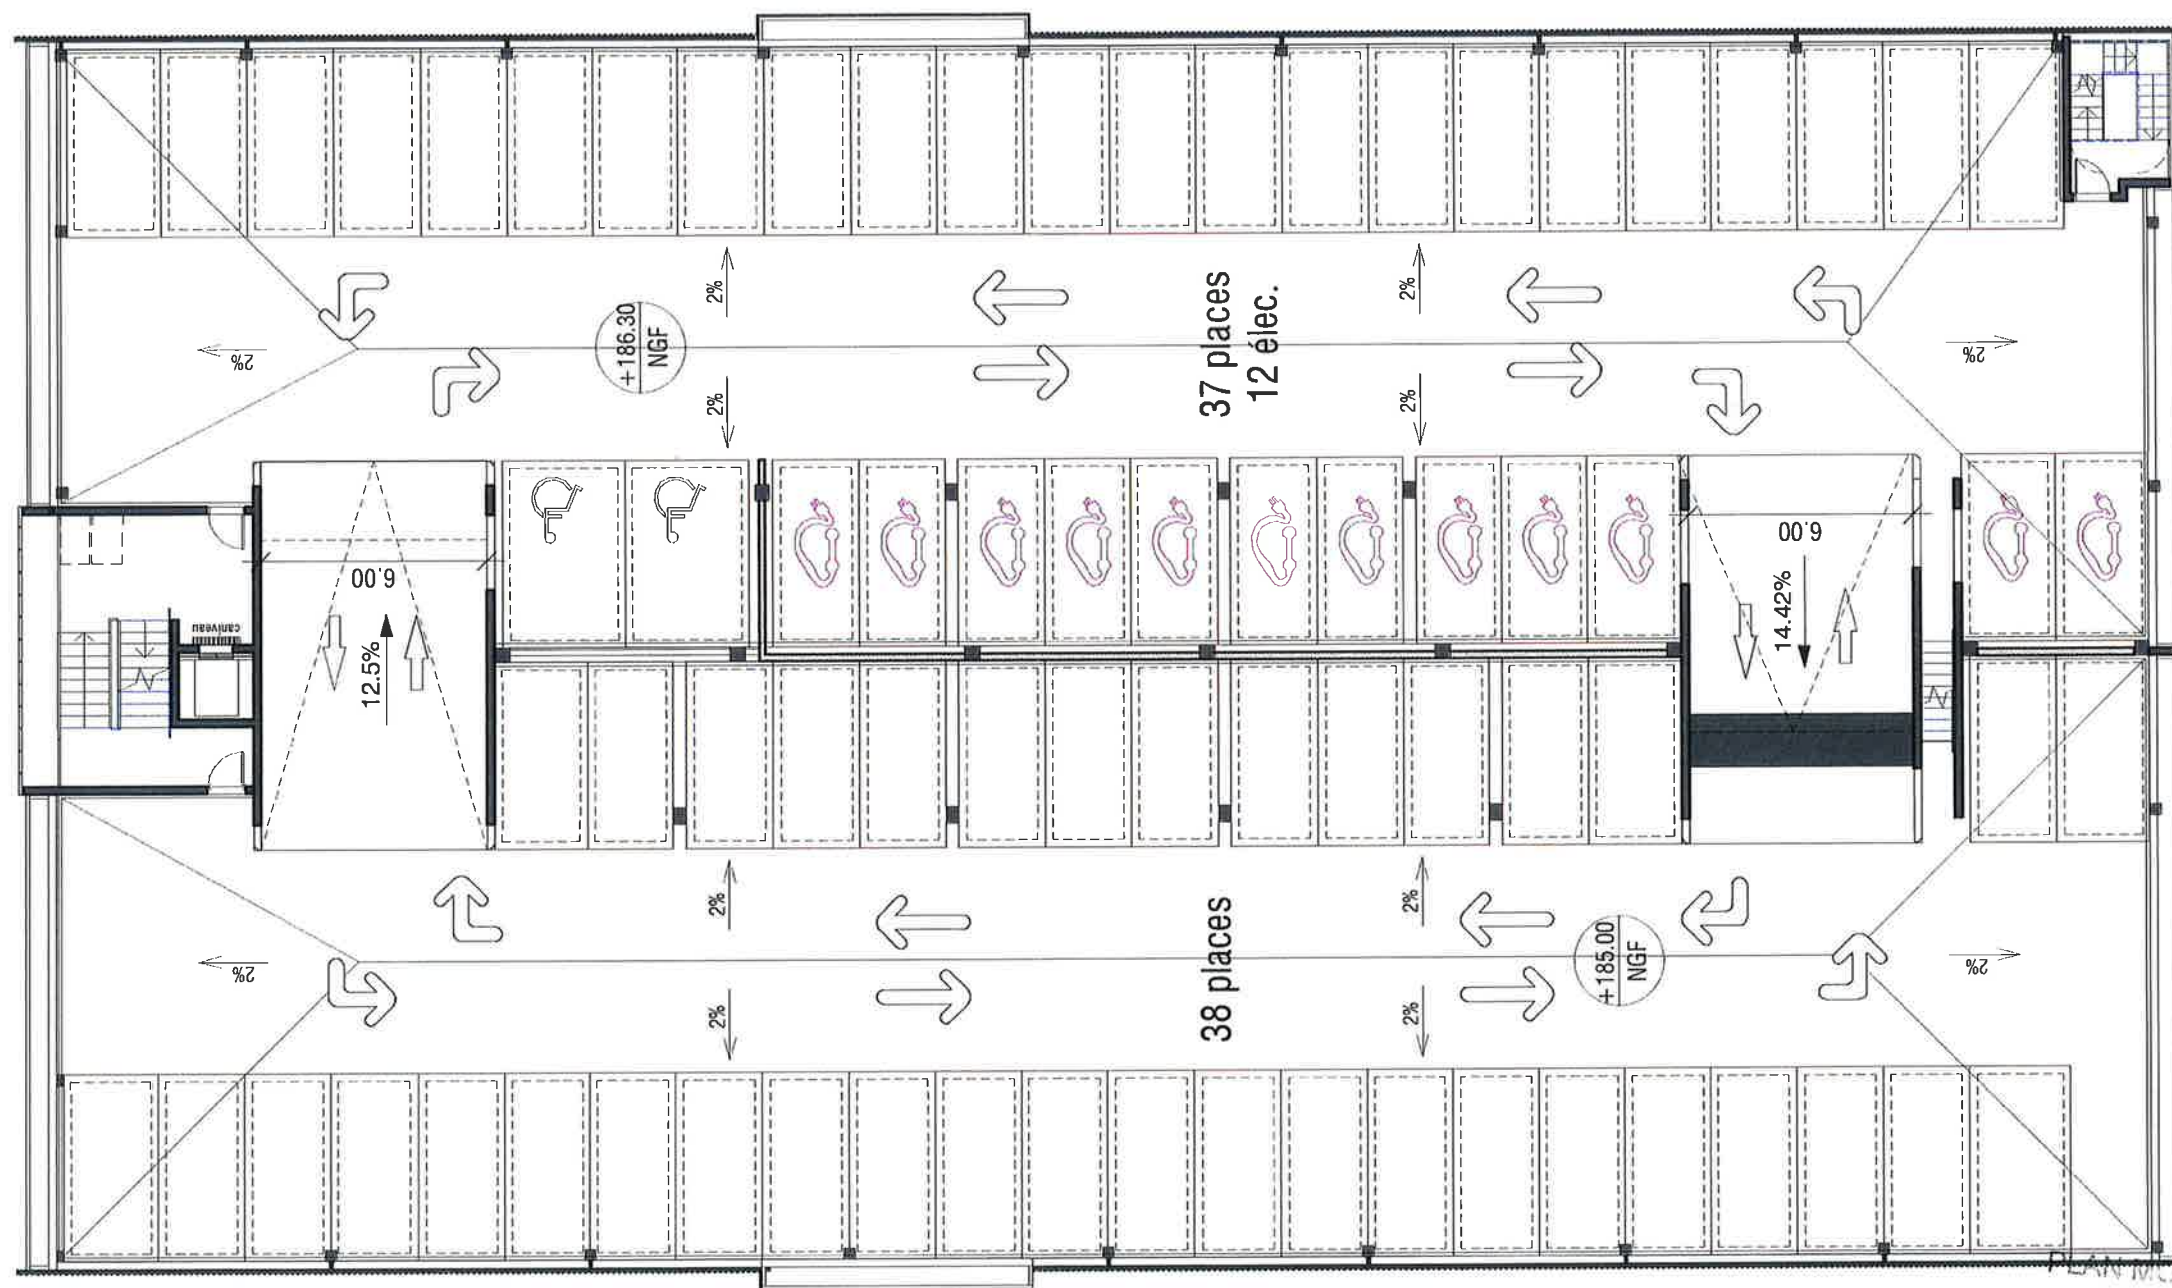

Reçu le : 05 AOUT 2022

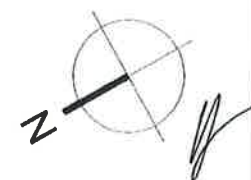

MEUDON HELIOS 2

R+5 Parking Silo

Jul. 2022
date

1 : 200
échelle

ARTE CHARPENTIER
ARCHITECTES

a

HEL2
Projet

ART
Emetteur

PC
Phase

ARC
Métier / Lot


PLN
Type Doc

SI
Zone


R5
Niveau

A205
Numéro

indice

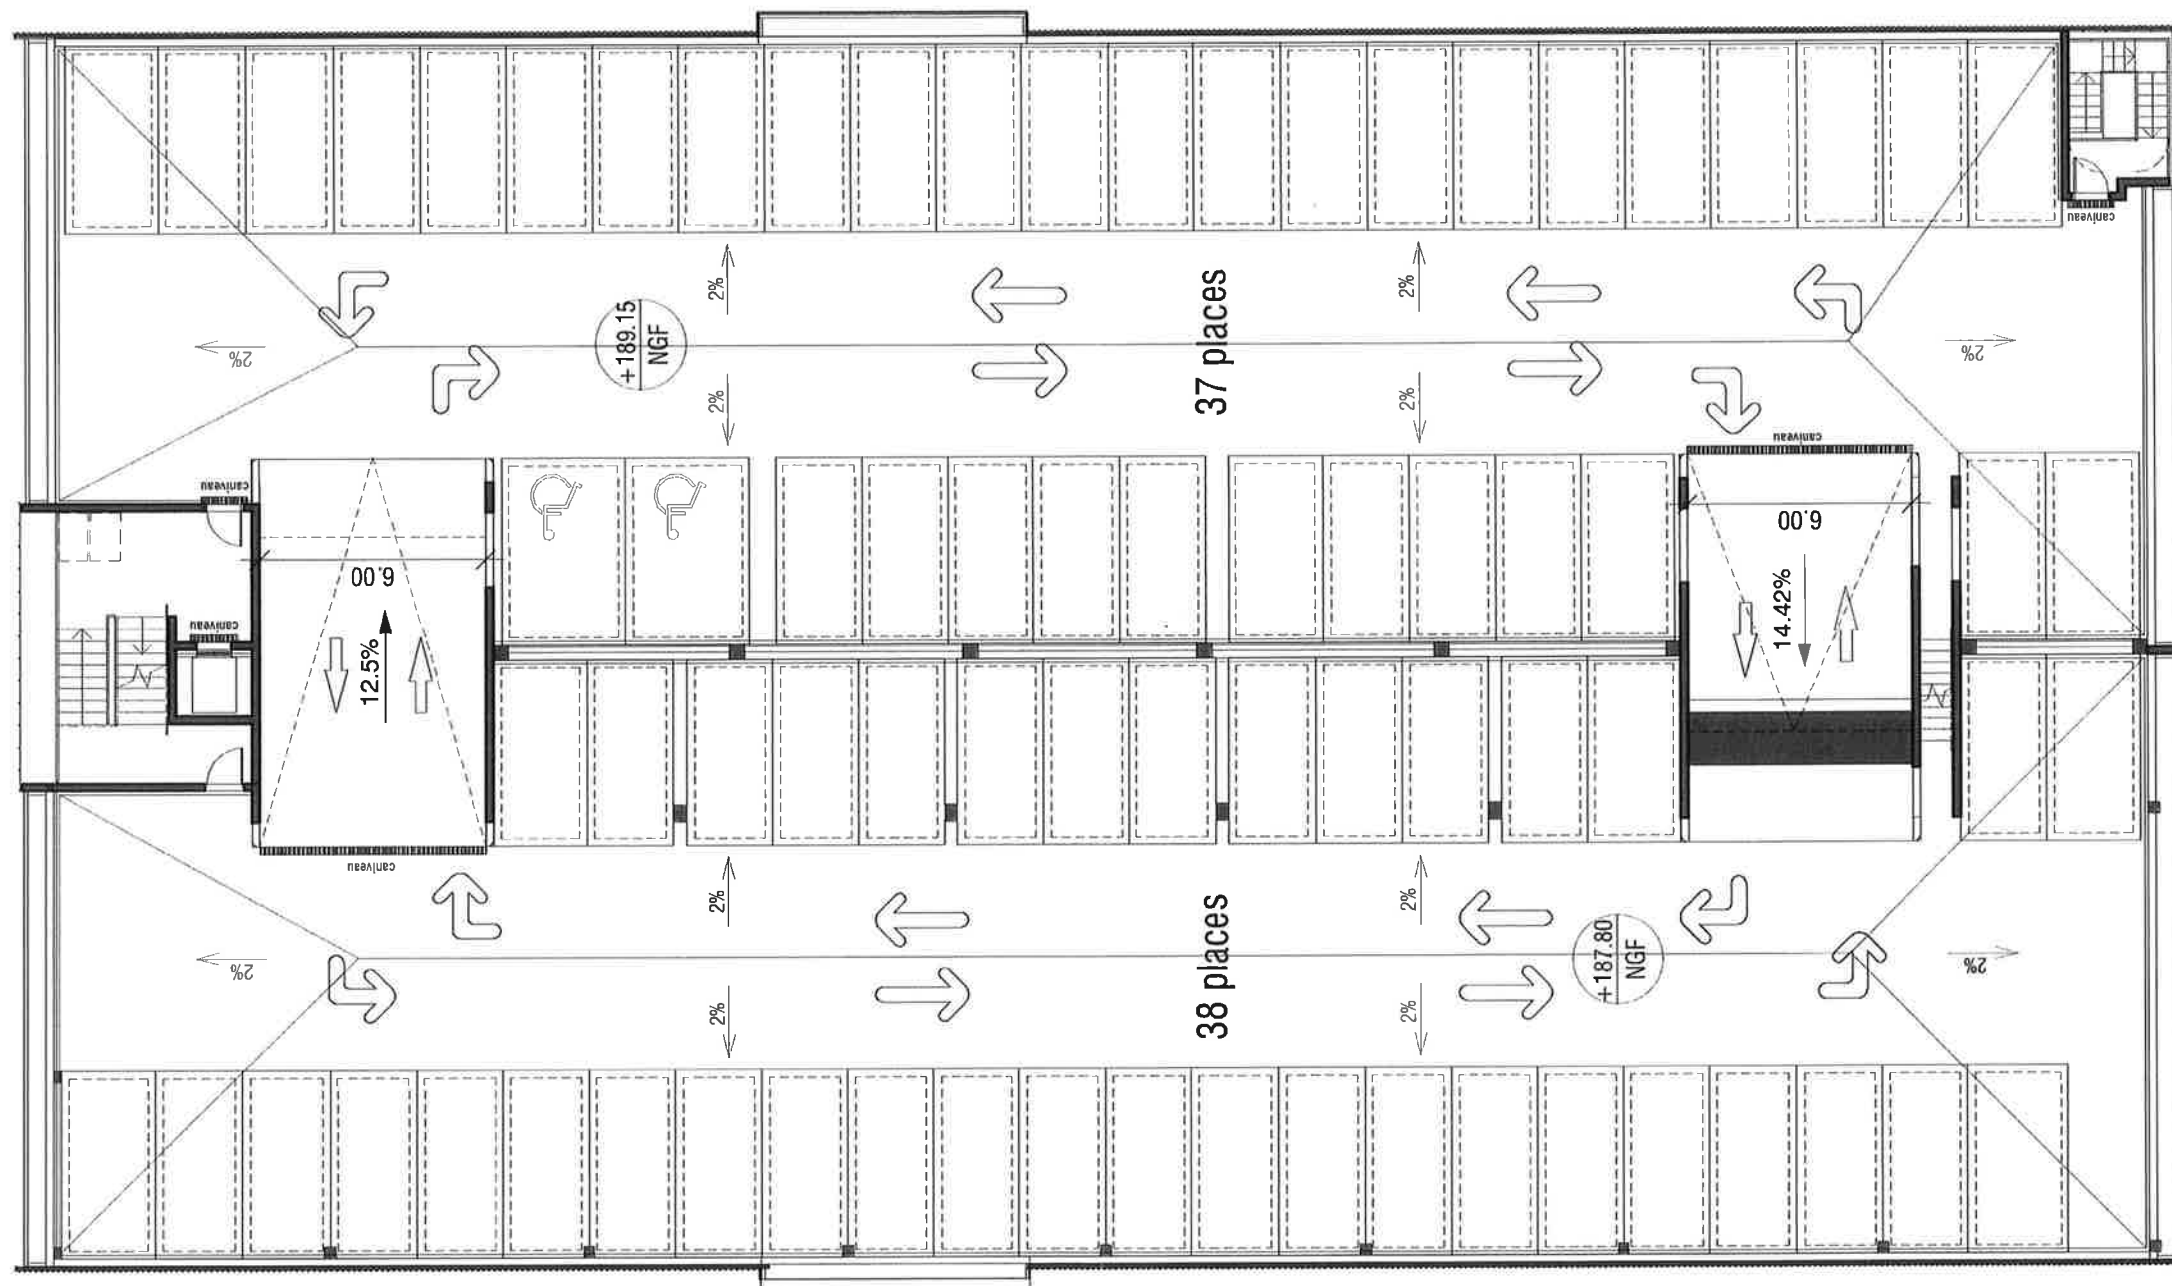

PLAN MODIFIÉ
 Regu le: 05 AOUT 2022

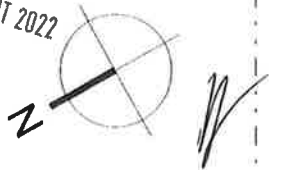

MEUDON HELIOS 2

R+6 Parking Silo

Jul. 2022
 date

1 : 200
 échelle

ARTE CHARPENTIER
 ARCHITECTES



HEL2
 Projet

ART
 Emetteur

PC
 Phase

ARC
 Métier / Lot


PLN
 Type Doc

SI
 Zone


R6
 Niveau

A206
 Numéro

indice

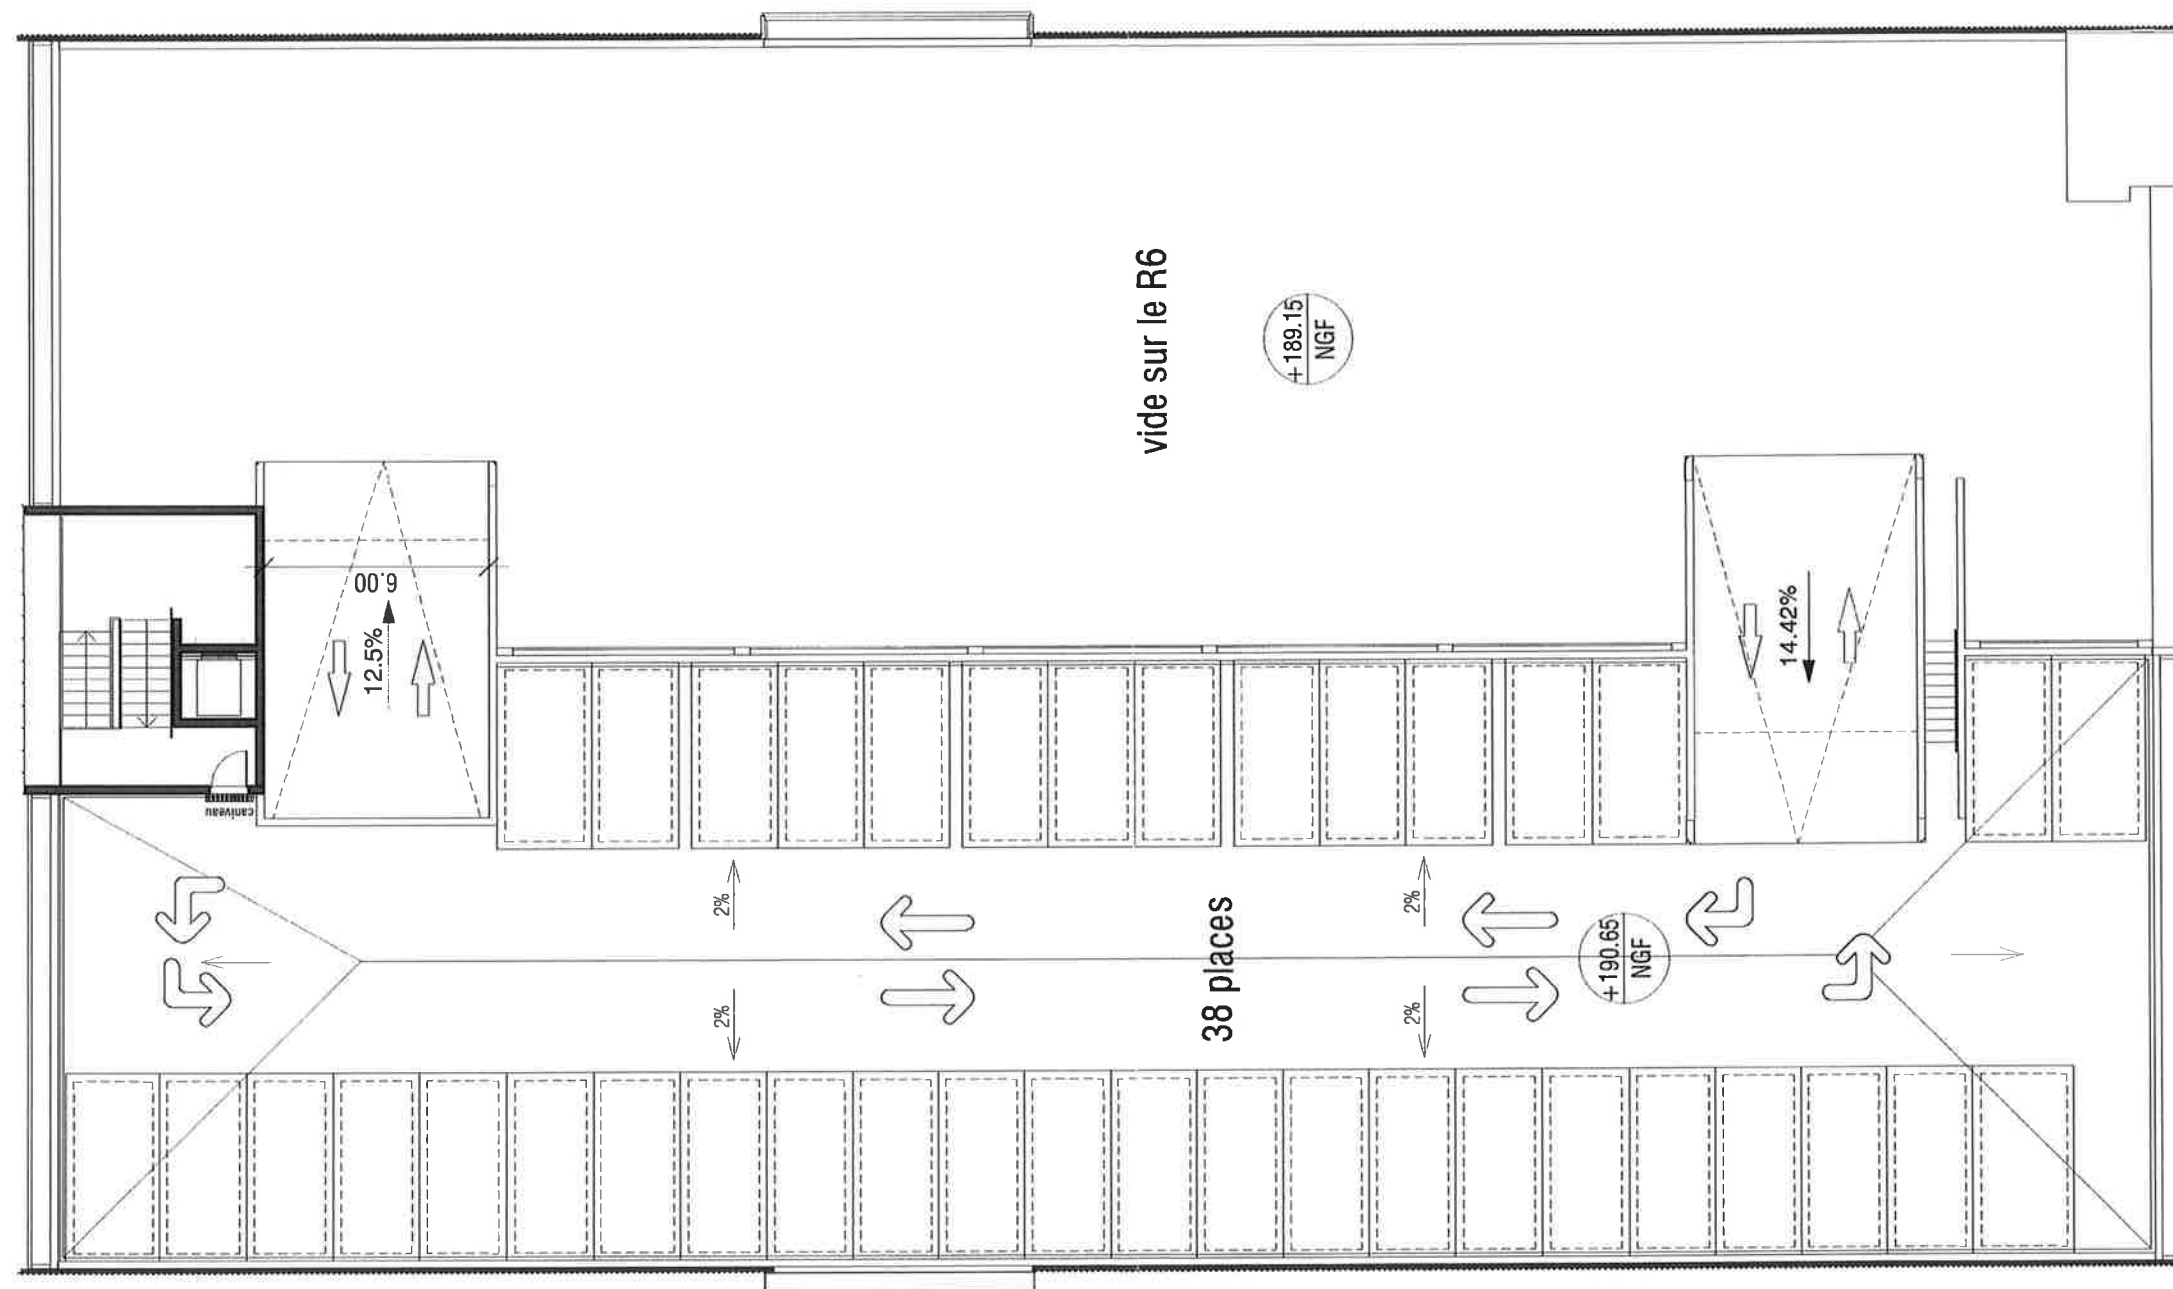

PLAN MODIFICATIF
Reçu le : 05 AOUT 2022

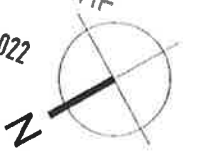

MEUDON HELIOS 2			R+7 Parking Silo			Juil. 2022		1 : 200	
ARTE CHARPENTIER ARCHITECTES						date		échelle	
HEL2	ART	PC	ARC	PLN	SI	R7	A207		
Projet	Emetteur	Phase	Métier / Lot	Type Doc	Zone	Niveau	Numéro	indice	