BORDEAUX MÉTROPOLE

Bus Express Pellegrin – Thouars - Malartic

DOSSIER D'ENQUETE PUBLIQUE PREALABLE A LA DECLARATION D'UTILITE PUBLIQUE EMPORTANT MISE EN COMPATIBILITE DU PLU

Pièce D : Plan de situation

INGÉROP Inventons demain · SYSTRA · URBANICA ARCHITECTURE URBANISME PAYSAGE · HARISTOY. LANDSCAPE · TRANSITEC optimiseurs de mobilité · depuis 1954

SOMMAIRE

Pièce D : Plan de situation 3

1. **Préambule 4**
2. **Plan de situation du projet à l'échelle de l'agglomération bordelaise 5**
3. **Plan de situation du projet vis-à-vis du réseau de transport de Bordeaux Métropole 6**
4. **Plan de situation de la ligne de bus express au niveau communal 7**

PIECE D : PLAN DE SITUATION

1. Préambule

La pièce suivante présente l'ensemble des différentes composantes du projet de création de systèmes de transport en commun de la métropole bordelaise, objet du présent dossier d'enquête publique.

La première carte permet une localisation générale du projet à l'échelle de l'ensemble de la métropole.

Les suivantes, réalisées à une échelle plus précise, présentent l'aire d'étude du projet à l'échelle communale.

Les communes concernées par ce projet sont situées intégralement sur le territoire français, en région Nouvelle Aquitaine, dans le département de la Gironde, et sont :

Bordeaux		Ligne de Bus Express Dépôt Lescure Stations : ○ Barrière Saint-Augustin ; ○ Hôpital Pellegrin ; ○ Carreire ; ○ Charles Perrens ; ○ Tauzin ;
Talence		Ligne de Bus Express Parc-relais Stations : ○ La Médoquine ; ○ Pelletan ; ○ Arts et Métiers ; ○ Lycée Kastler ; ○ CREPS ; ○ Lycée hôtelier ; ○ Piscine Thouars ; ○ Thouars ; ○ Château de Thouars.
Gradignan	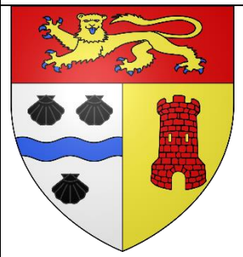	Ligne de Bus Express Stations : ○ Chouiney ; ○ Croix de Monjous ; ○ Collège Mauguin ; ○ Barthès ; ○ Les Stellaires ; ○ Les Airelles ; ○ Montfort.
Villenave d'Ornon	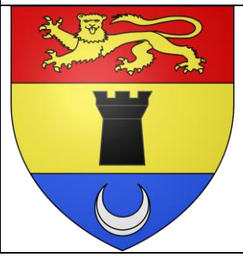	Ligne de Bus Express Stations : ○ Bobet ; ○ Pablo Neruda ;

2. Plan de situation du projet à l'échelle de l'agglomération bordelaise

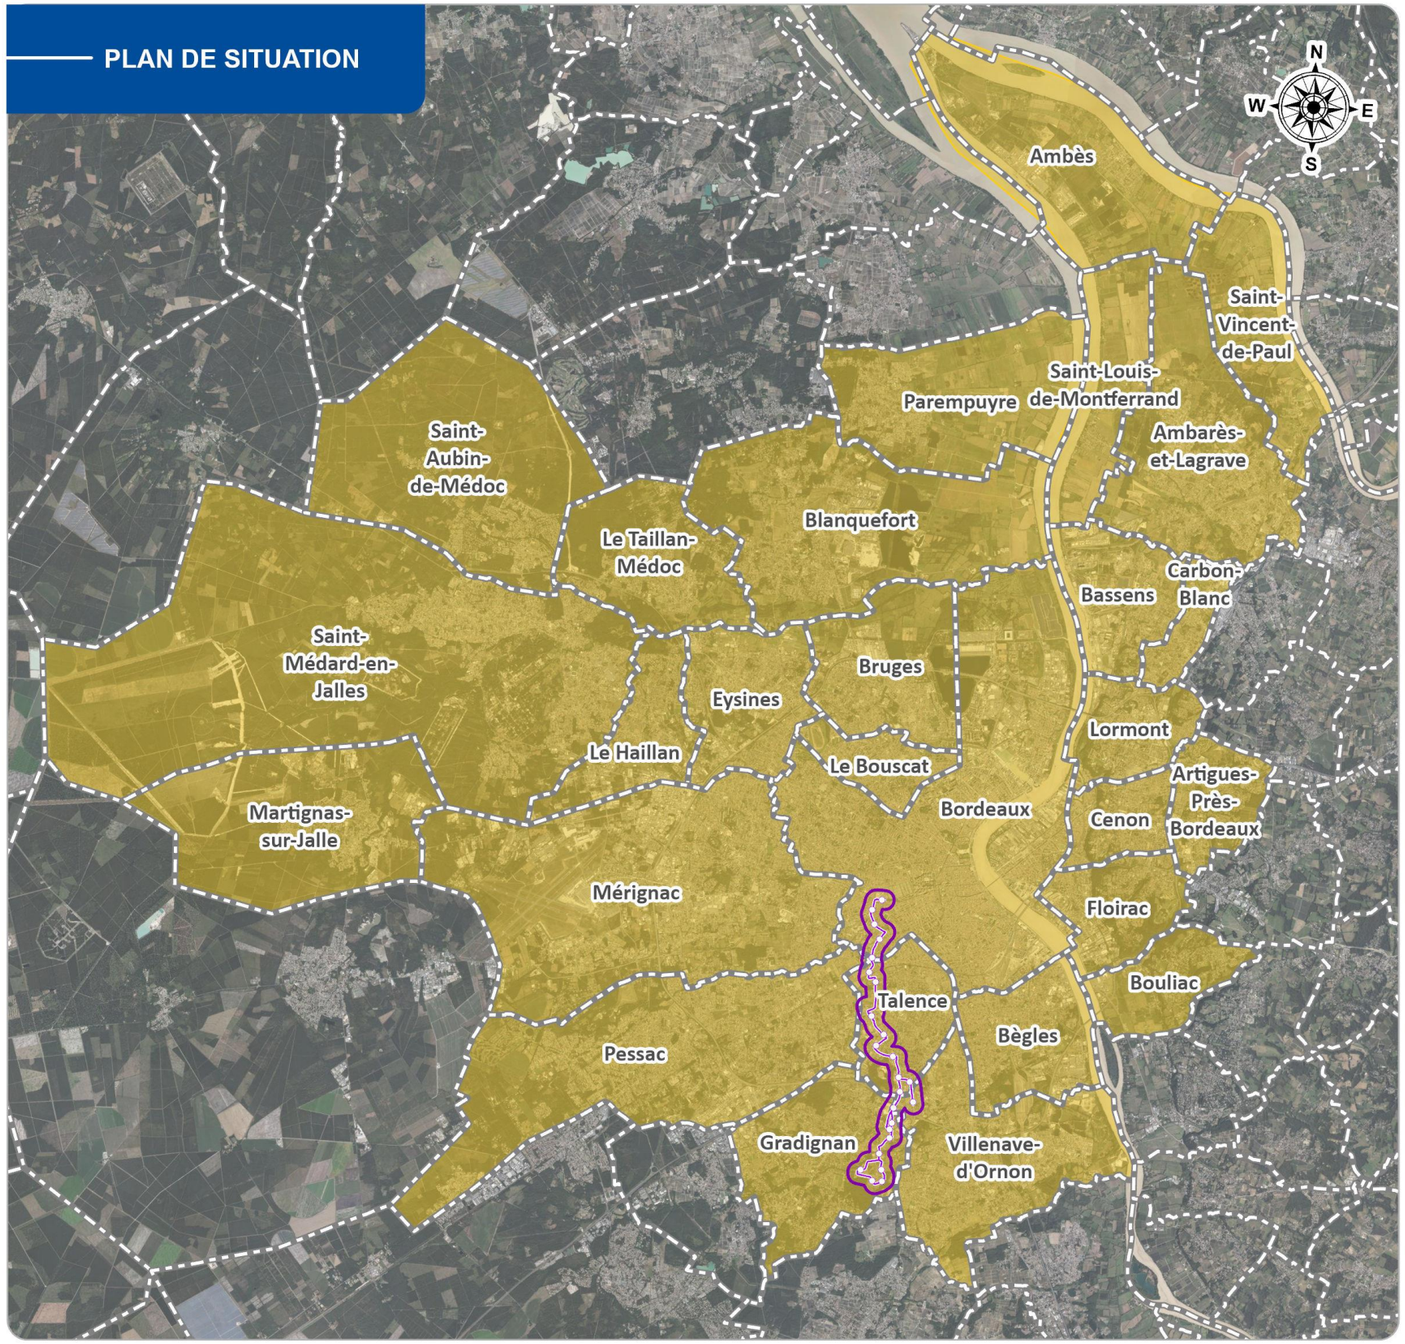

AVANT-PROJET

BUS EXPRESS PELLEGRIN - THOUARS - MALARTIC

- Limite communale
- Station du Bus Express
- Tracé de la ligne Bus Express
- Aire d'étude (250 m)
- Communes de la métropole de Bordeaux

BORDEAUX MÉTROPOLE

0 1 2 3 4 5 km

SYSTRA

ECHELLE : 1:120 000
REALISATION : 12/02/2024
SOURCE : © IGN France

3. Plan de situation du projet vis-à-vis du réseau de transport de Bordeaux Métropole

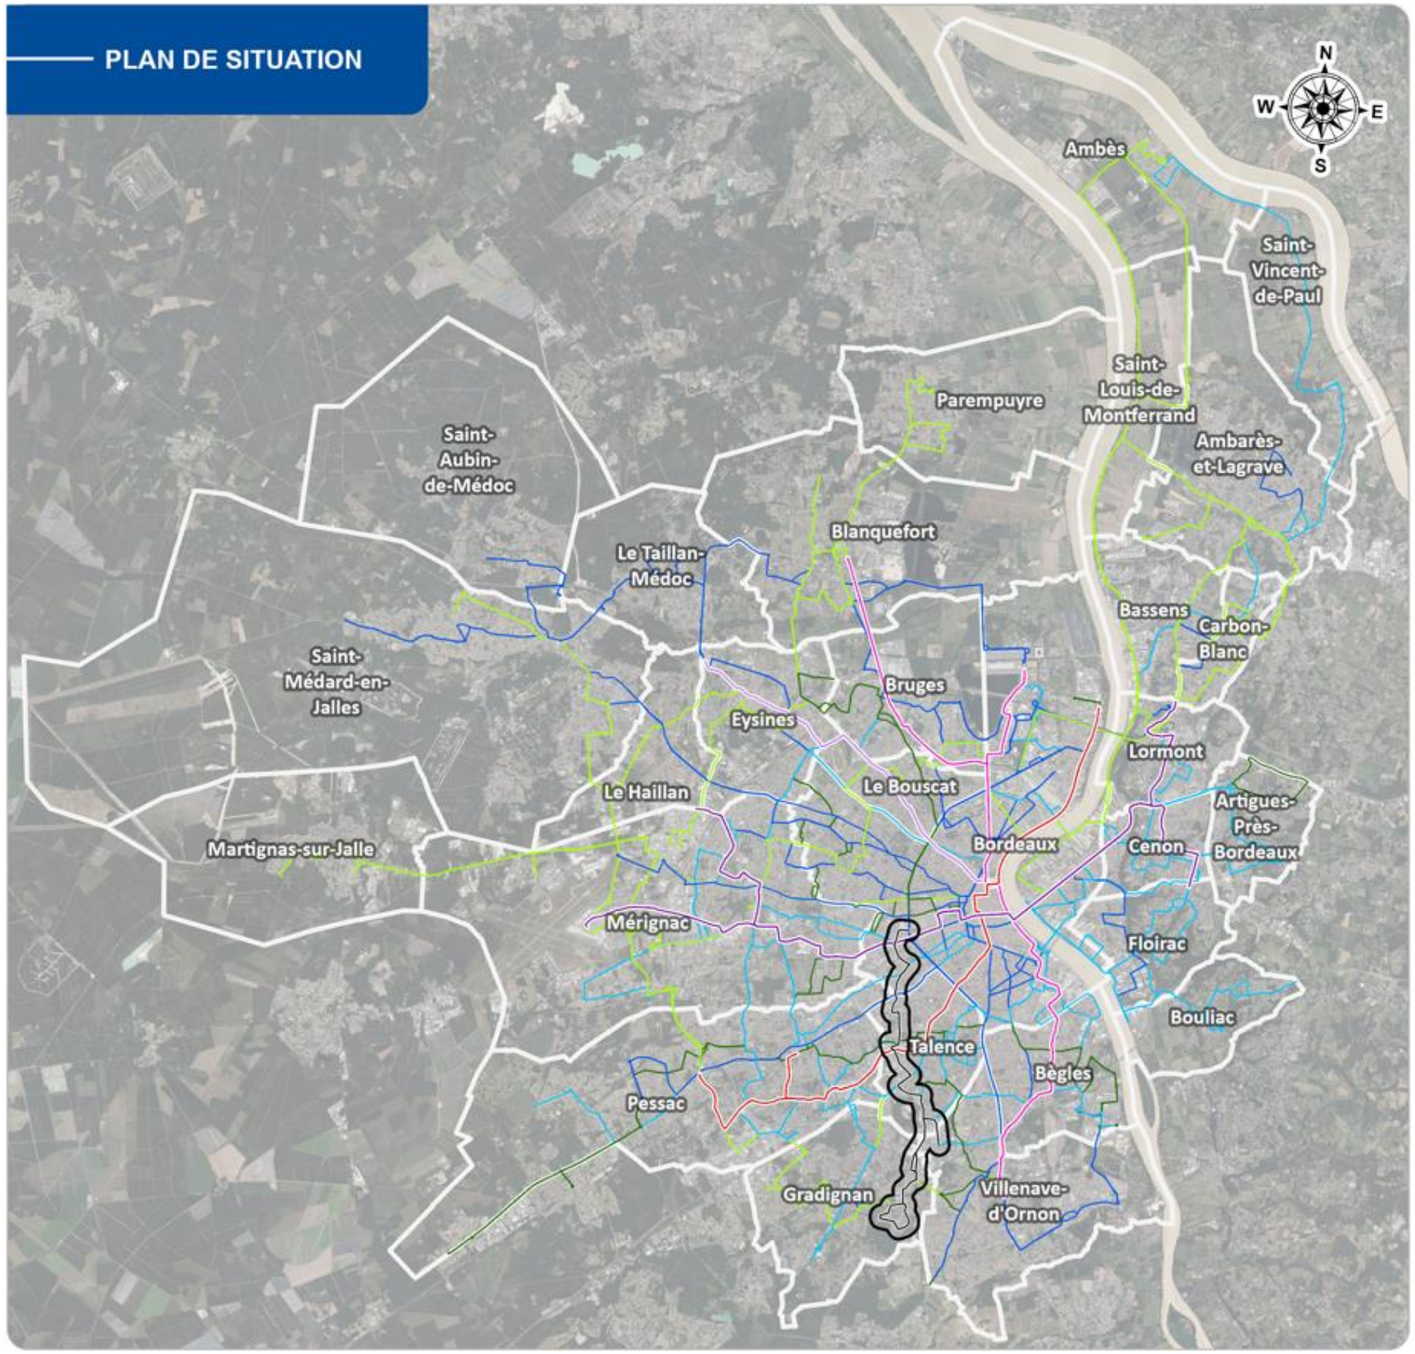

AVANT-PROJET

BUS EXPRESS PELLEGRIN - THOUARS - MALARTIC

Communes de la métropole de Bordeaux
Tracé de la ligne Bus Express
Aire d'étude (250 m)

Tramway
Tram A
Tram B
Tram C
Tram D

Ligne de bus
Directe
LIANES
Locale
Principale

BORDEAUX MÉTROPOLE

0 1 2 3 4 5 km

SYSTRA

ECHELLE : 1:115 000
REALISATION : 10/04/2024
SOURCE : © IGN France

4. Plan de situation de la ligne de bus express au niveau communal

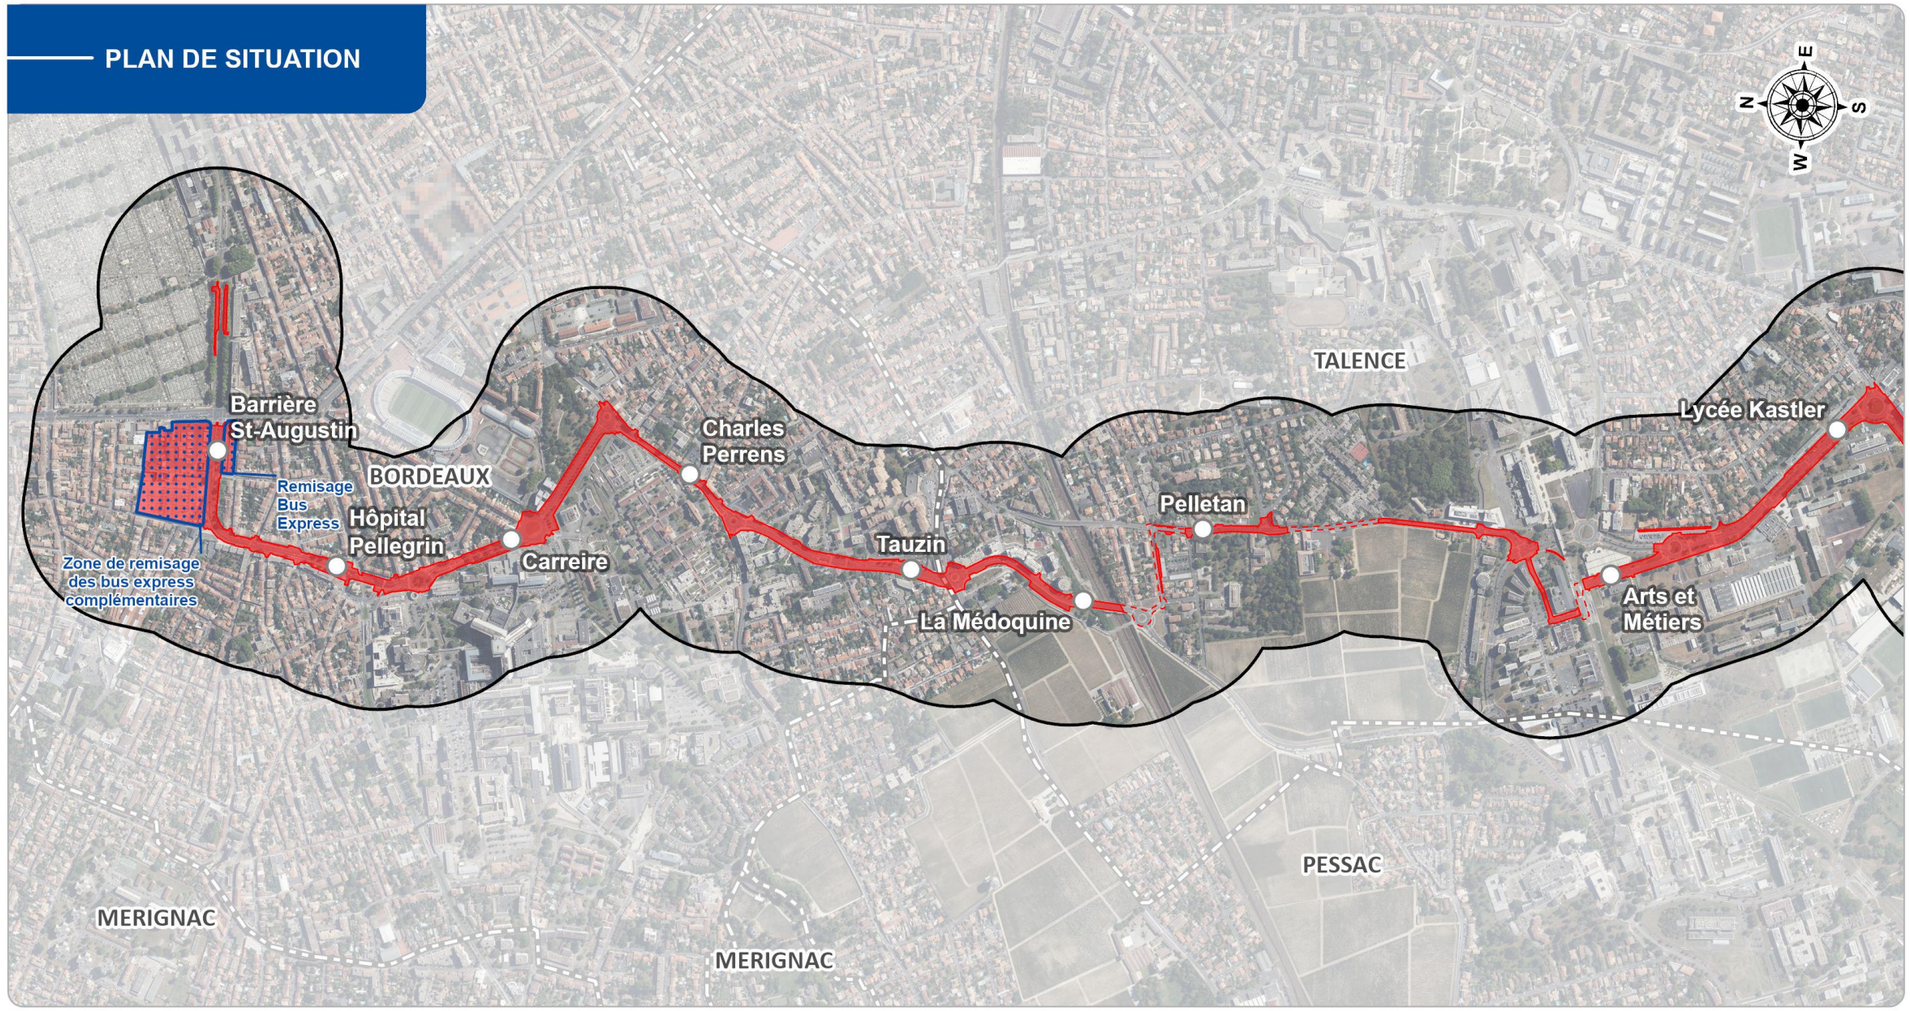

Limite communale
Station du Bus Express
Aire d'étude (250 m)
Ouvrages
Aire d'étude immédiate
Aire d'étude immédiate sans travaux

AVANT-PROJET

BUS EXPRESS PELLEGRIN - THOUARS - MALARTIC

Planche 1/2

BORDEAUX MÉTROPOLE

SYSTRA

0 100 200 300 400 500 m

ECHELLE : 1:10 000
REALISATION : 26/04/2024
SOURCE : © IGN France

PLAN DE SITUATION

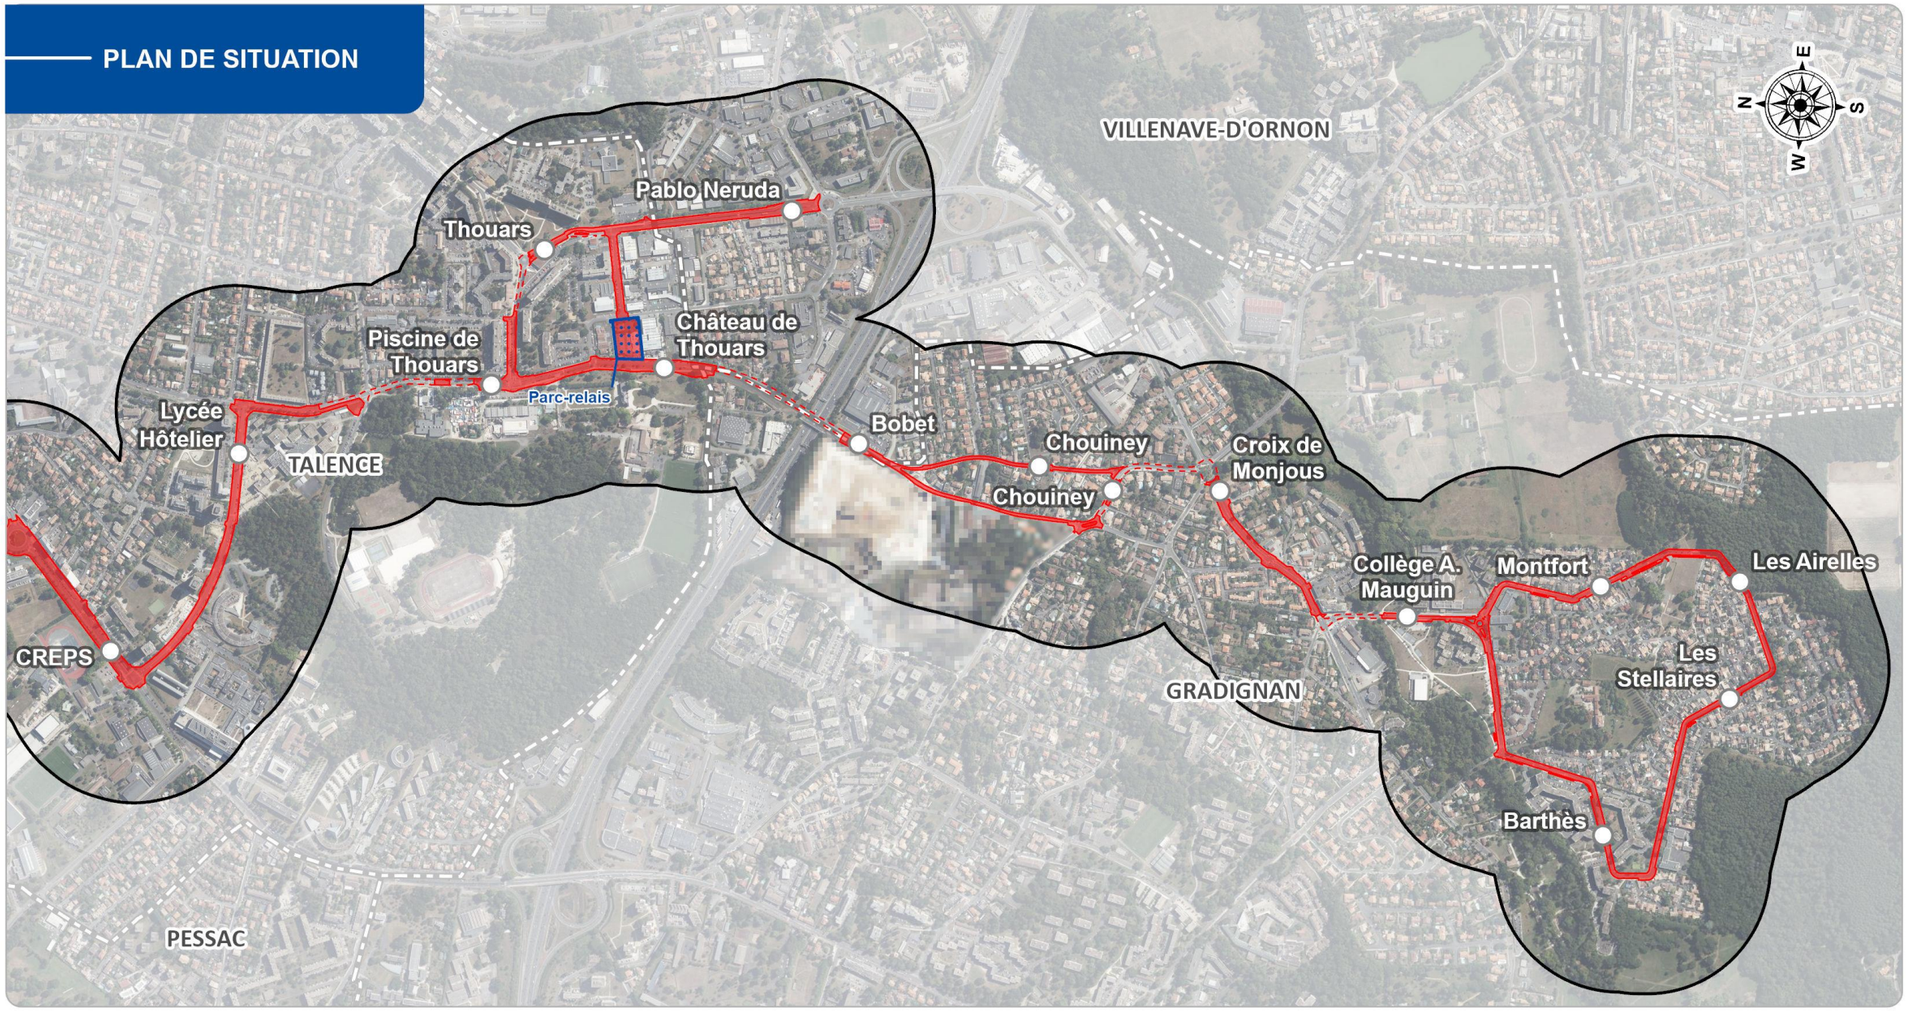

- Limite communale
- Station du Bus Express
- Aire d'étude (250 m)
- Ouvrages
- Aire d'étude immédiate
- Aire d'étude immédiate sans travaux

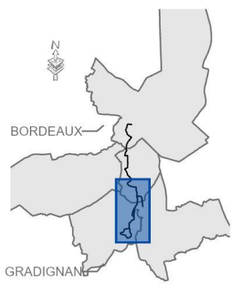

AVANT-PROJET

BUS EXPRESS PELLEGRIN - THOUARS - MALARTIC

Planche 2/2

BORDEAUX MÉTROPOLE

SYSTRA

0 100 200 300 400 500 m

ECHELLE : 1:10 000
REALISATION : 26/04/2024
SOURCE : © IGN France