

Bus Express Pellegrin – Thouars - Malartic

DOSSIER D'ENQUETE PUBLIQUE PREALABLE A LA DECLARATION D'UTILITE PUBLIQUE
EMPORTANT MISE EN COMPATIBILITE DU PLU
Pièce F : Plan Général des Travaux

Pièce F : Plan Général des travaux	3
1. Préambule	4
2. Plan général des travaux	5

PIECE F : PLAN GENERAL DES TRAVAUX

1. Préambule

Le Plan Général des Travaux présente l'intégralité du projet de bus express Pellegrin Thouars Malartic (BEX PTM). Il permet de visualiser l'ensemble des ouvrages les plus importants du projet ainsi que les emprises projetées des aménagements urbains nécessaires à leur réalisation.

Les principaux aménagements concernent :

- ◆ Bus Express Pellegrin-Thouars-Malartic:
 - le tracé de la ligne ;
 - les stations ;
- ◆ le parc-relais, avenue de Thouars ;
- ◆ le remisage sur le dépôt Lescure.


Les caractéristiques principales des ouvrages les plus importants figurent au sein de la pièce E-Bis, ainsi qu'au sein de la pièce H3 de l'étude d'impact, dédiée à la description de projet.

2. Plan général des travaux

Les travaux du Bus Express Pellegrin Thouars Malartic concernent quatre communes : Bordeaux, Talence, Gradignan et Villenave d'Ornon.

La liste des aménagements nécessaires à la réalisation du projet est la suivante :

- ♦ La création de 23 stations :
 - Barrière Saint-Augustin ;
 - Hôpital Pellegrin ;
 - Carreire ;
 - Charles Perrens ;
 - Tausin ;
 - La Médoquine ;
 - Pelletan ;
 - Arts et Métiers ;
 - Lycée Kastler ;
 - CREPS ;
 - Lycée hôtelier ;
 - Piscine Thouars
 - Thouars
 - Pablo Neruda ;
 - Château de Thouars ;
 - Bobet
 - Chouiney ;
 - Croix de Monjous ;
 - Collège Manguin ;
 - Montfort,
 - Les Airelles,
 - Barthès.
- ♦ La création d'un parc-relais avenue de Thouars ;
- ♦ Le remisage des bus sur le dépôt Lescure ;
- ♦ Les aménagements :
 - Les voiries ;
 - Les pistes et bandes cyclables ;
 - les stationnements ;
 - les trottoirs ;
 - Les espaces paysagers et les arbres ;
 - le mobilier urbain ;
 - l'éclairage public.

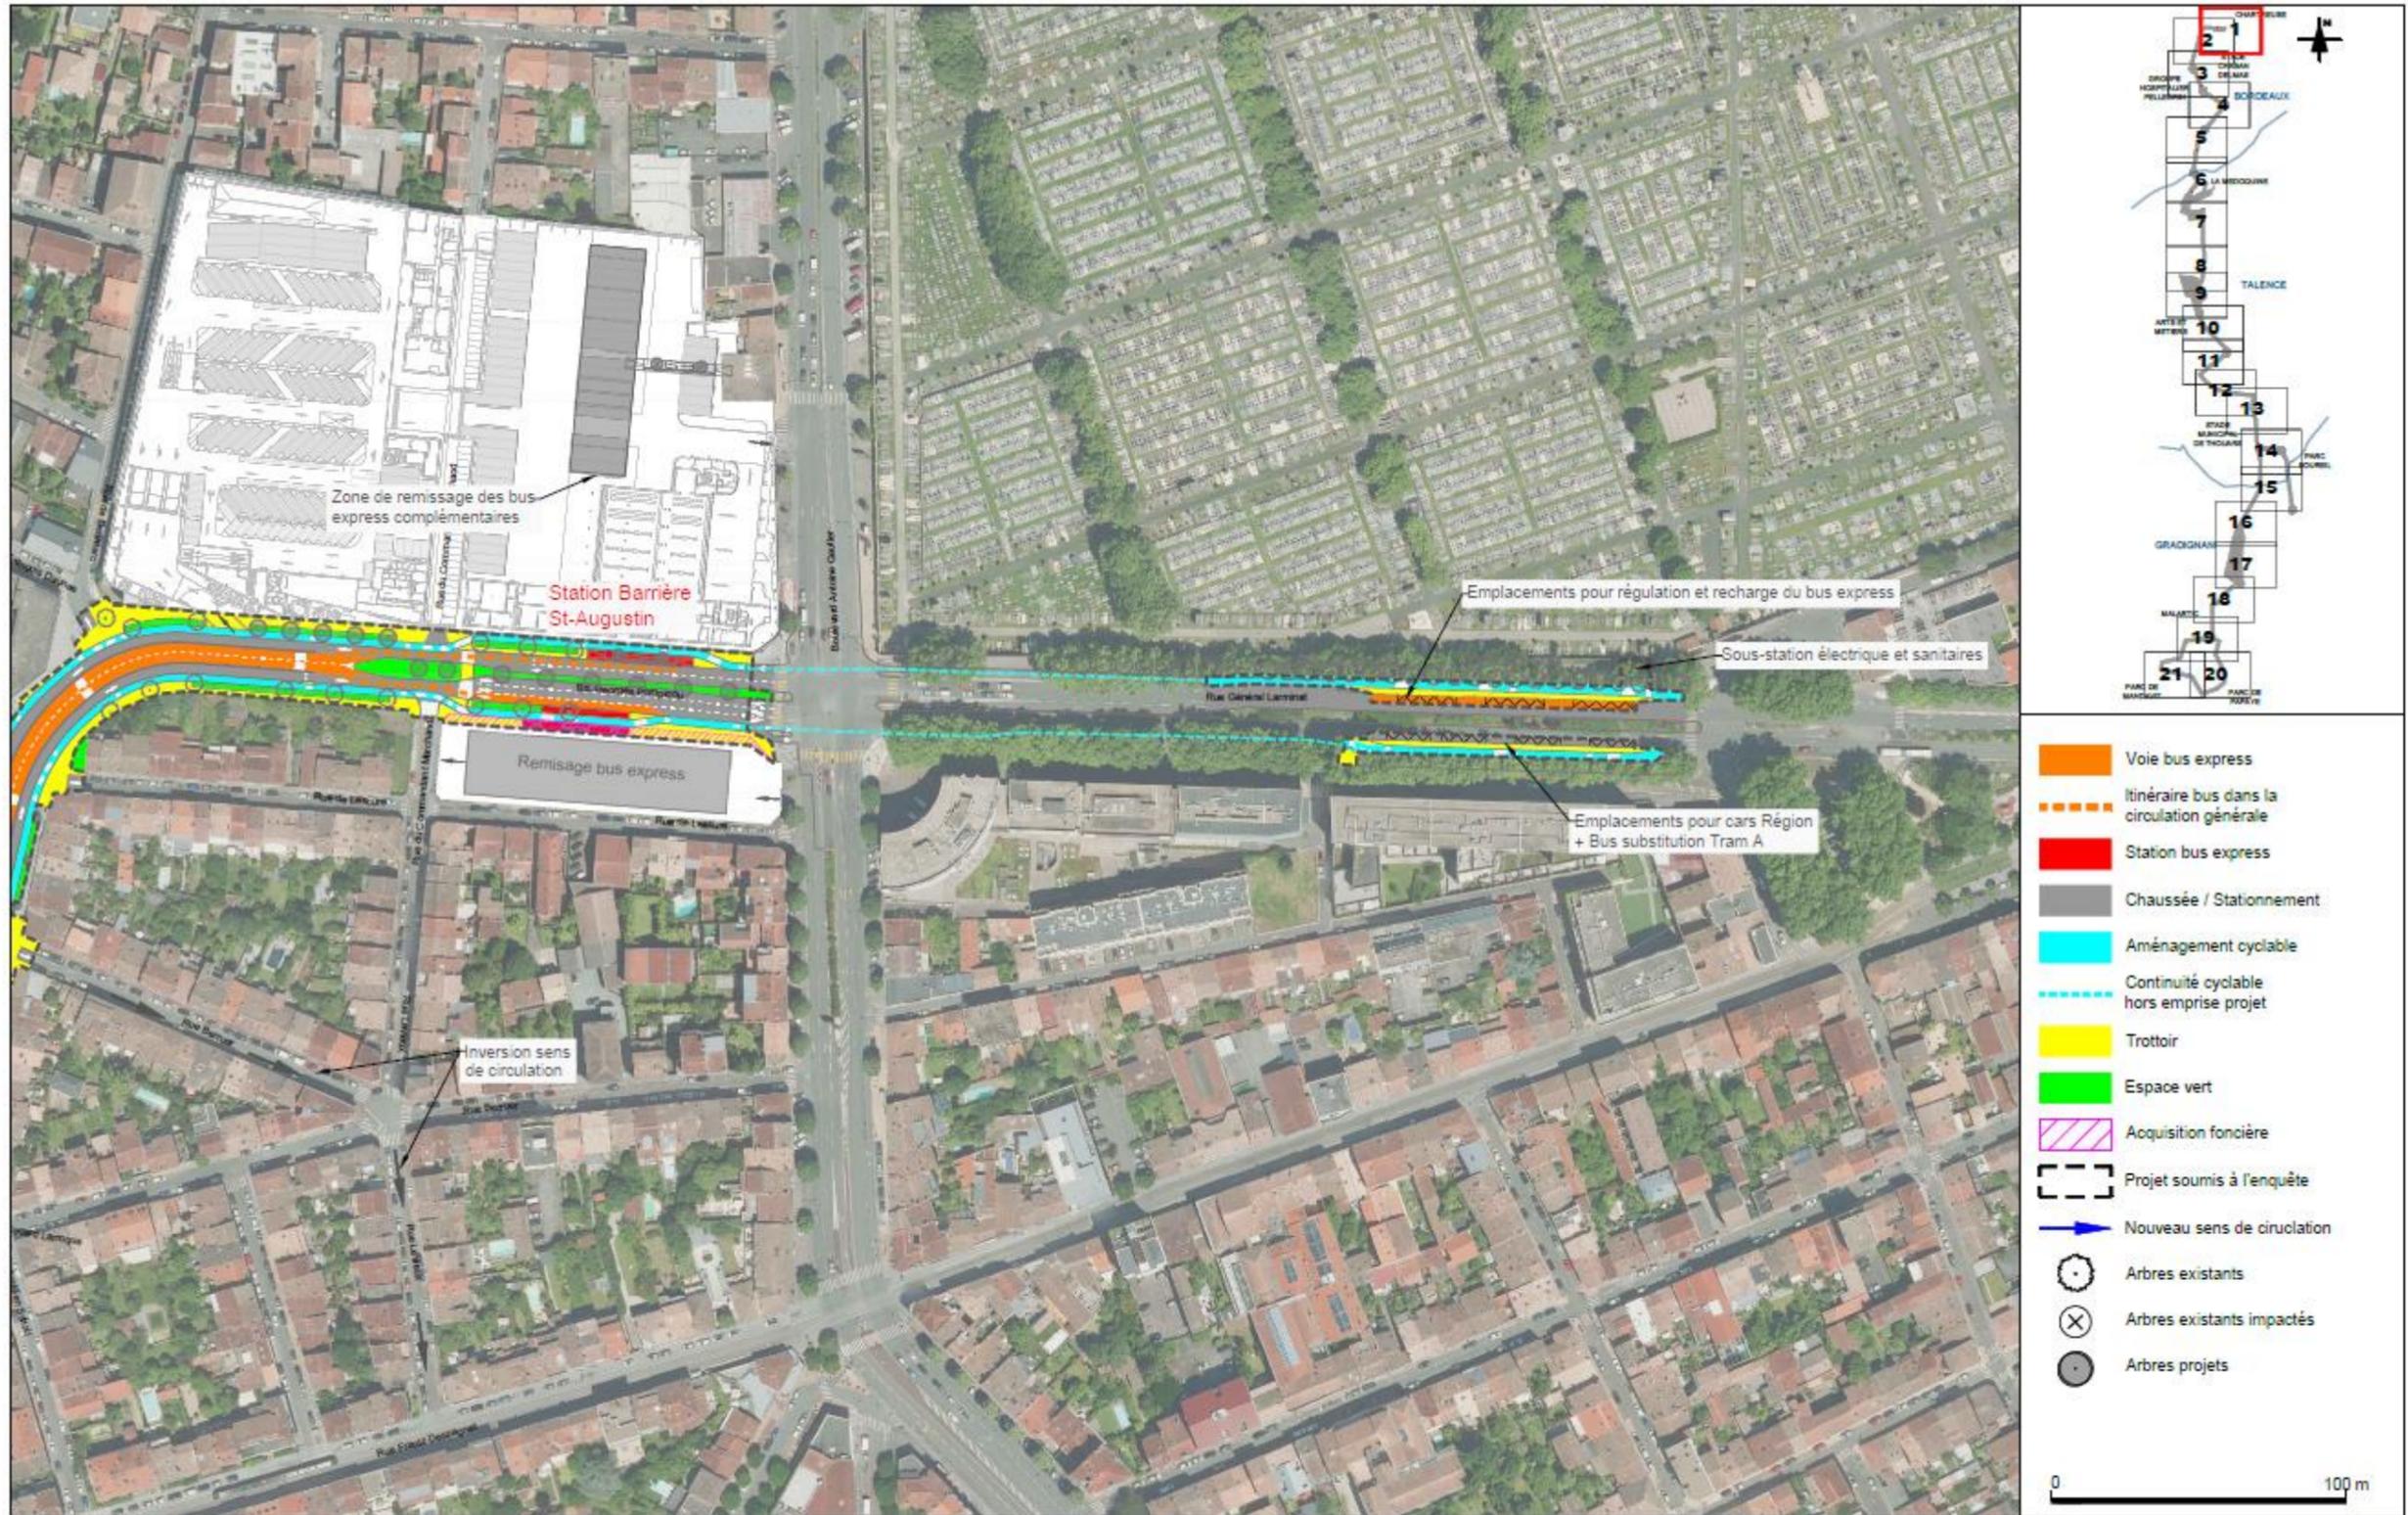

Bordeaux Métropole **Bus Express Pellegrin - Thouars - Malartic** **Plan général des travaux**

Dossier d'enquête publique

Date : 06/2024 | Echelle : 1/2000 | Indice : 1 | Emetteur : ING | Fichier : PTM_MEP_2000_PGT.dwg

INGÉROP | SYSTRA | URBANICA | TRANSITEC | HARISTOY

Planche 01




BORDEAUX MÉTROPOLE **Bus Express Pellegrin - Thouars - Malartic** **Plan général des travaux**

Dossier d'enquête publique

Date : 06/2024 | Echelle : 1/2000 | Indice : 1 | Emetteur : ING | Fichier : PTM_MEP_2000_PGT.dwg

INGÉROP SYSTRA URBANICA TRANSITEC HARISTOY

Planche 02

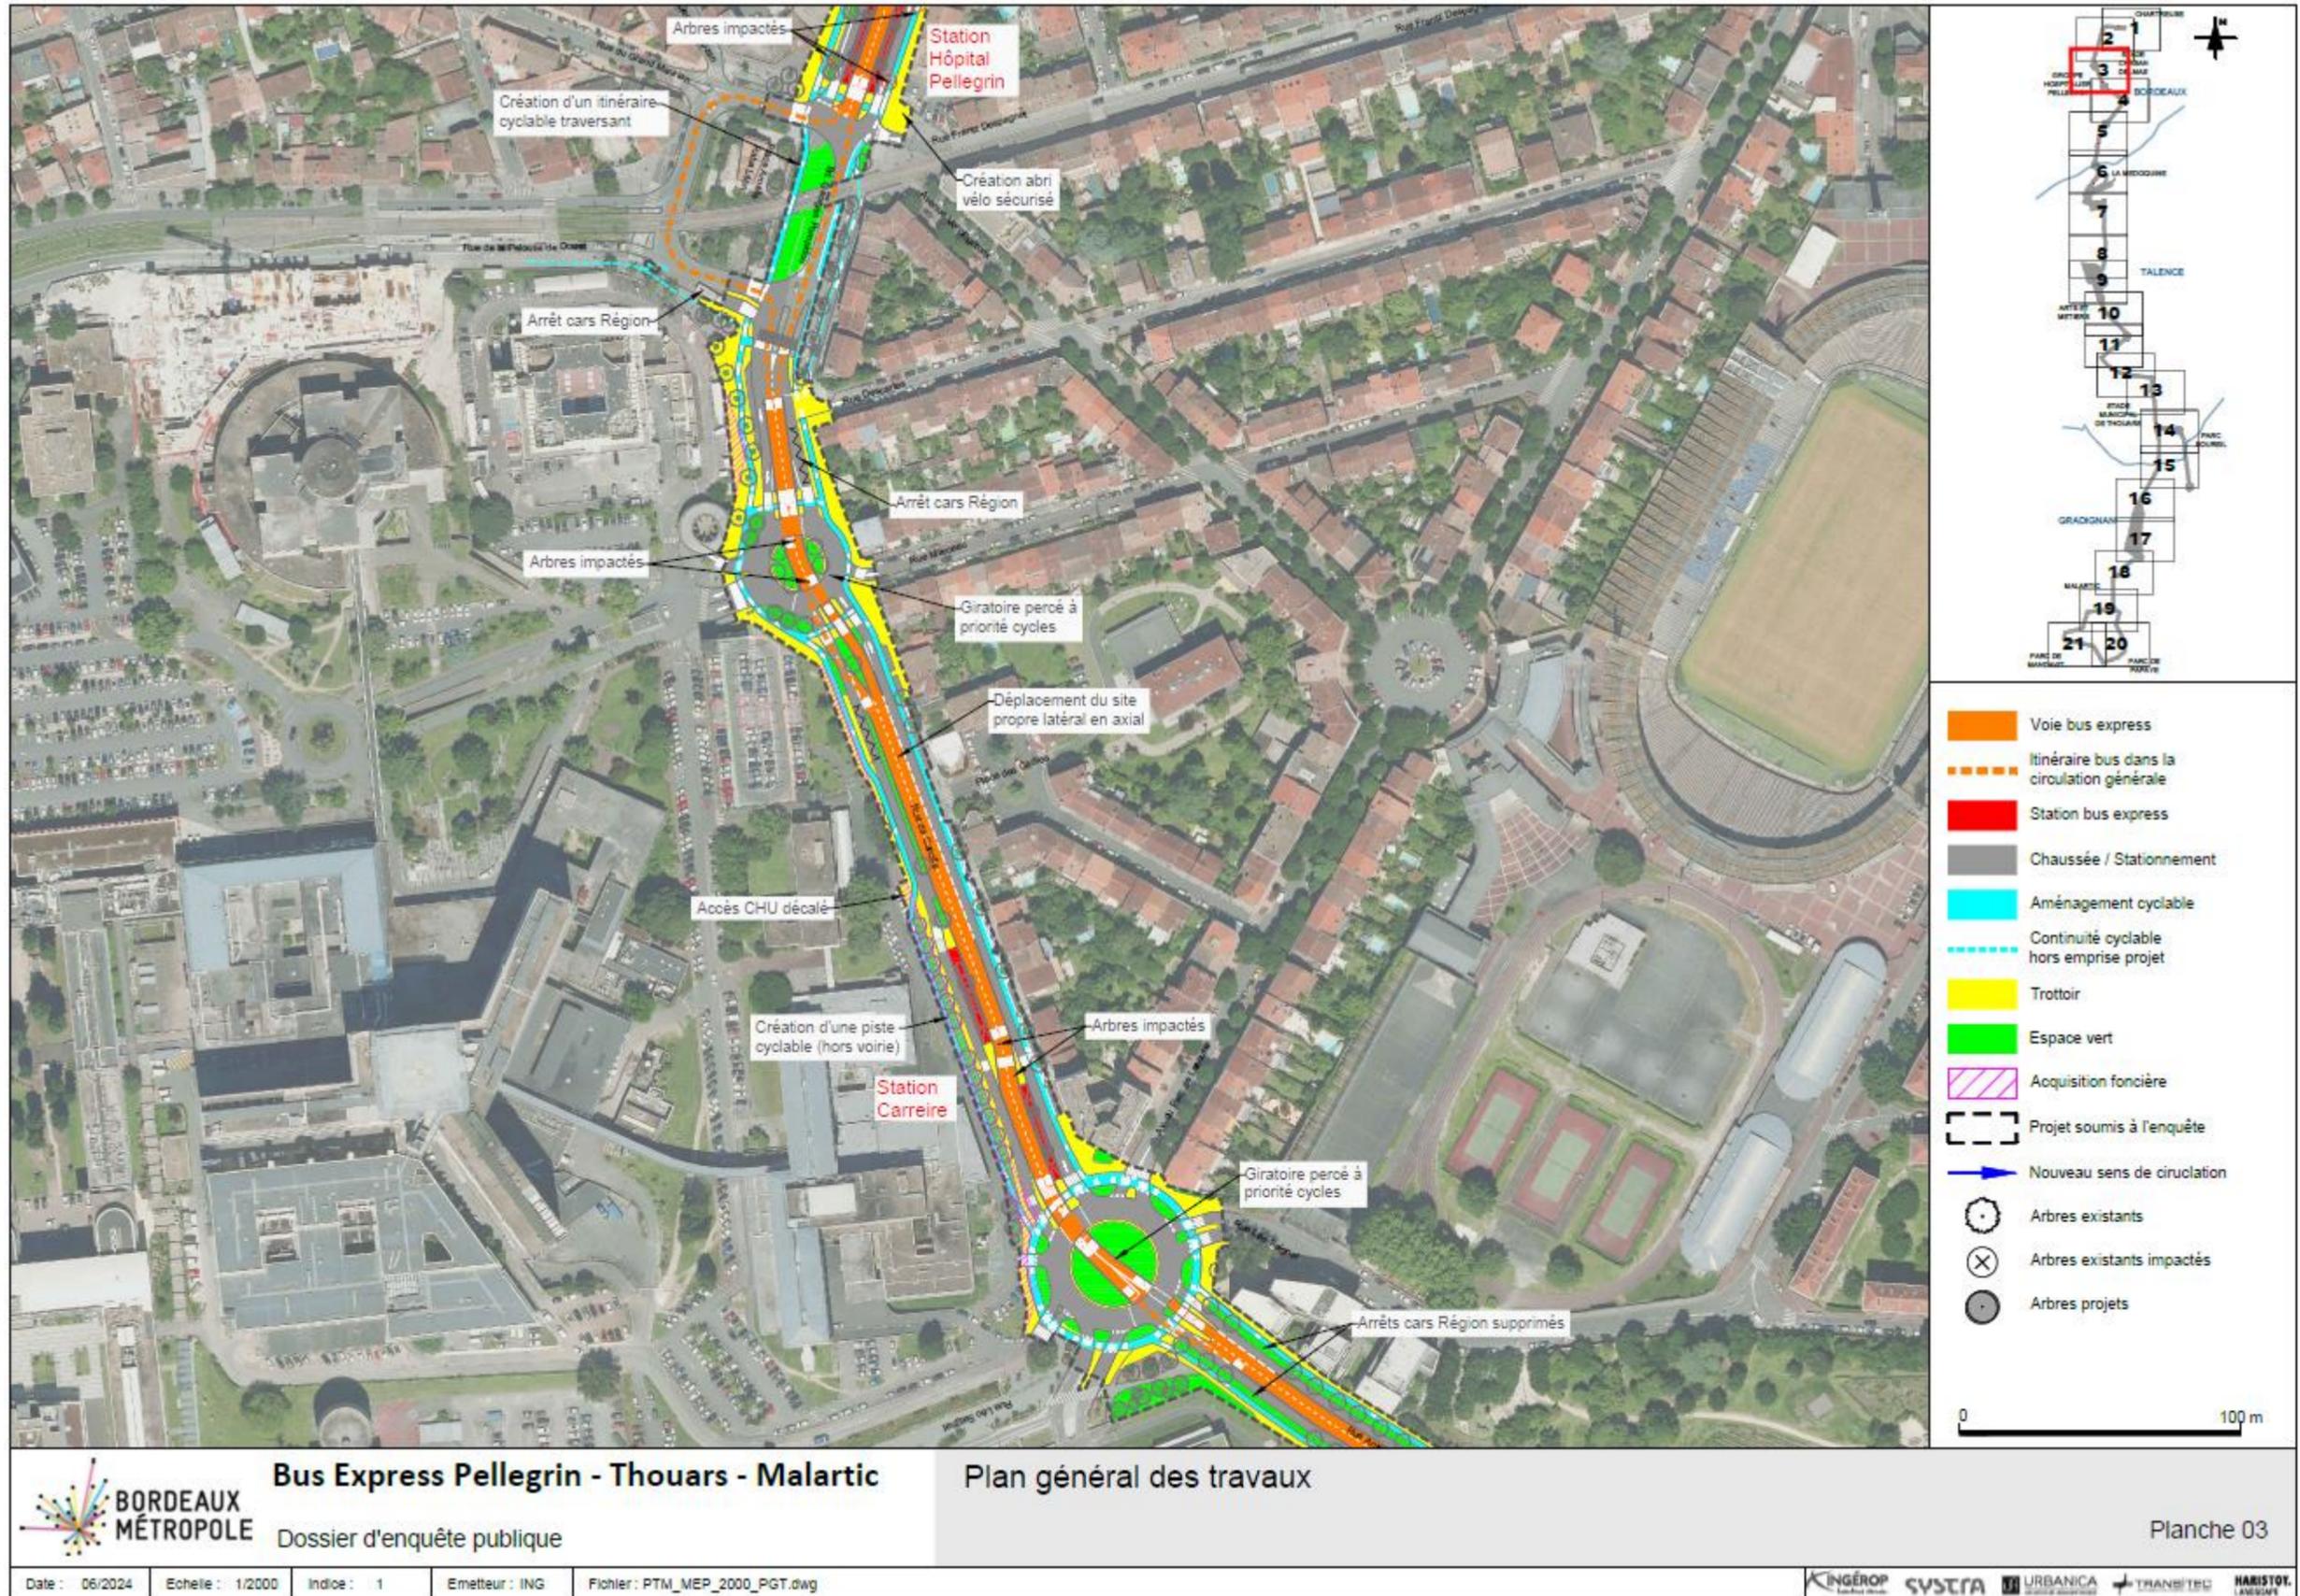




Bus Express Pellegrin - Thouars - Malartic

Dossier d'enquête publique

Plan général des travaux

Planche 04

Date : 06/2024 | Echelle : 1/2000 | Indice : 1 | Emetteur : ING | Fichier : PTM_MEP_2000_PGT.dwg

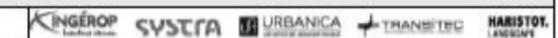




BORDEAUX MÉTROPOLE Bus Express Pellegrin - Thouars - Malartic Plan général des travaux

Dossier d'enquête publique

Date : 06/2024 Echelle : 1/2000 Indice : 1 Emetteur : ING Fichier : PTM_MEP_2000_PGT.dwg

INGÉROP SYSTRA URBANICA TRANSITEC HARISTOY

Planche 05

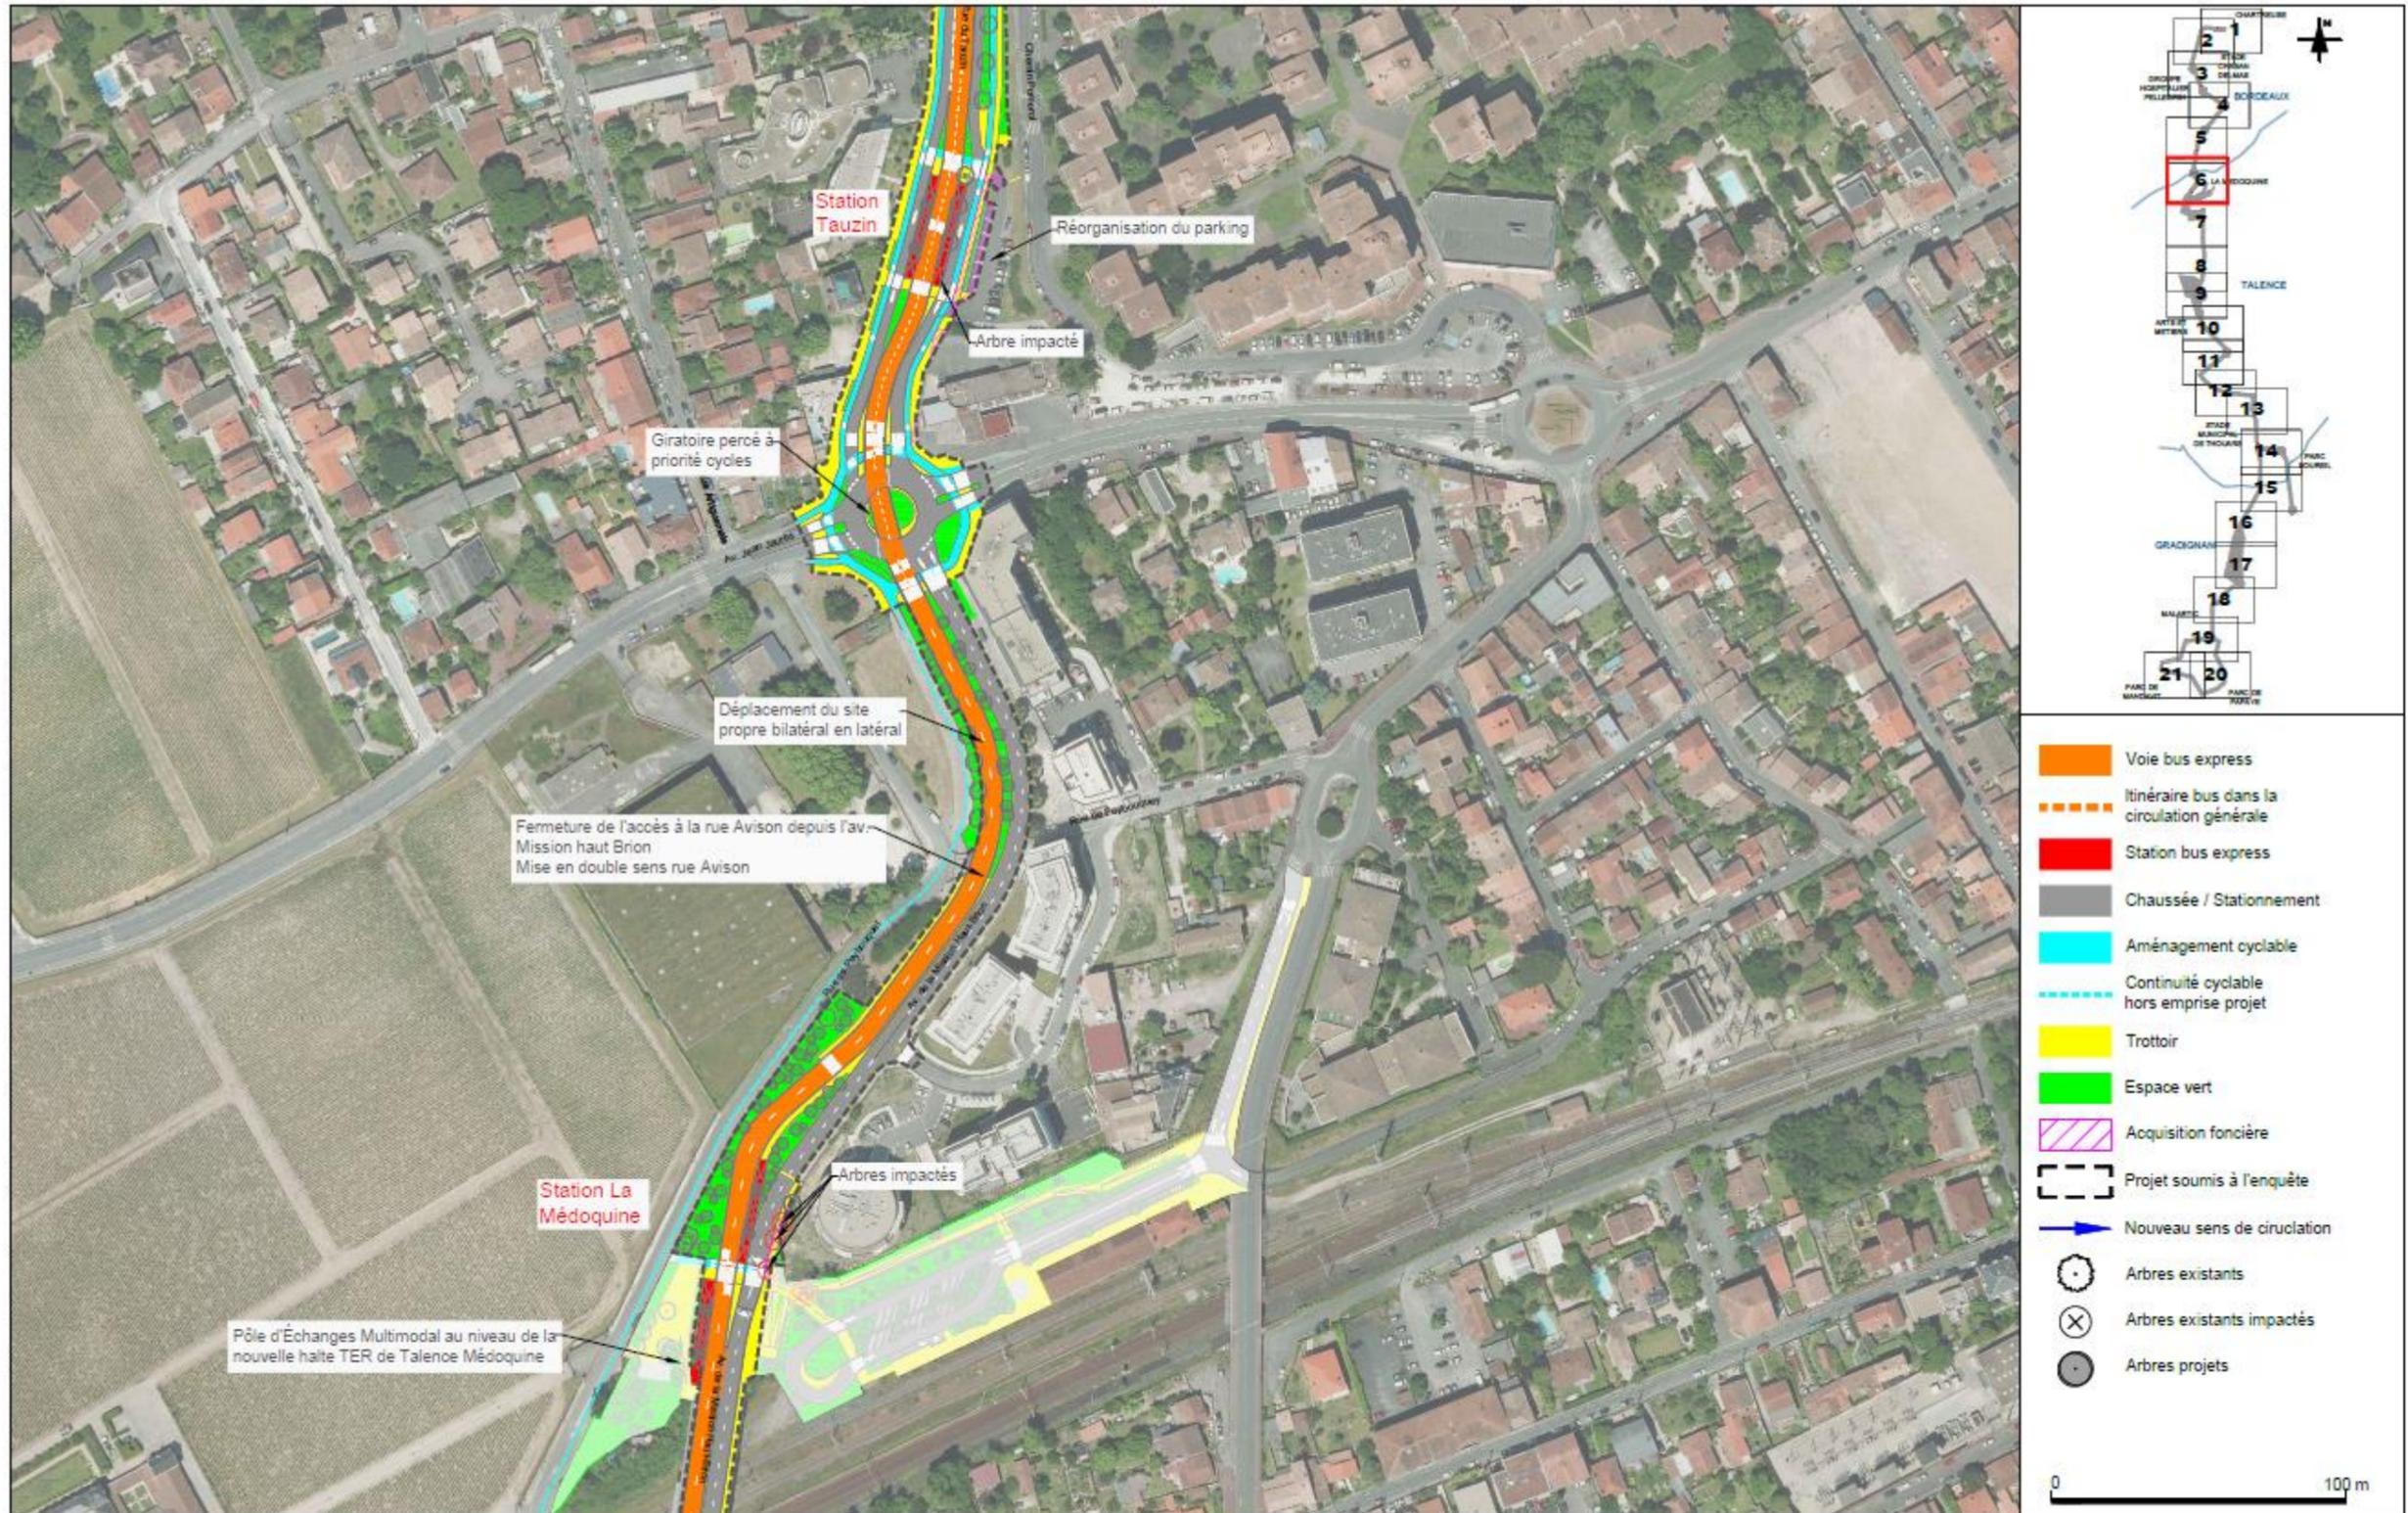


Bus Express Pellegrin - Thouars - Malartic


Dossier d'enquête publique

Plan général des travaux

Planche 06

Date : 06/2024 | Echelle : 1/2000 | Indice : 1 | Emetteur : ING | Fichier : PTM_MEP_2000_PGT.dwg

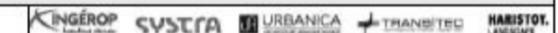

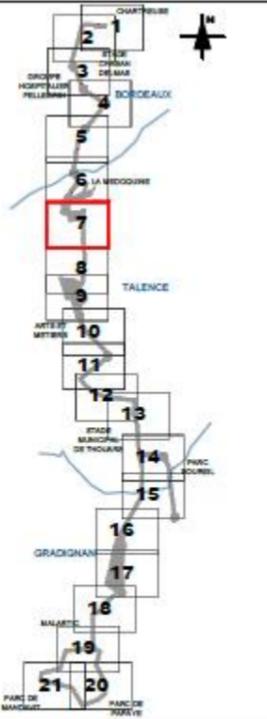

- Voie bus express
- Itinéraire bus dans la circulation générale
- Station bus express
- Chaussée / Stationnement
- Aménagement cyclable
- Continuité cyclable hors emprise projet
- Trottoir
- Espace vert
- Acquisition foncière
- Projet soumis à l'enquête
- Nouveau sens de circulation
- Arbres existants
- X Arbres existants impactés
- Arbres projets

0 100 m


Bus Express Pellegrin - Thouars - Malartic


Dossier d'enquête publique

Plan général des travaux

Planche 07

Date : 06/2024 Echelle : 1/2000 Indice : 1 Emetteur : ING Fichier : PTM_MEP_2000_PGT.dwg

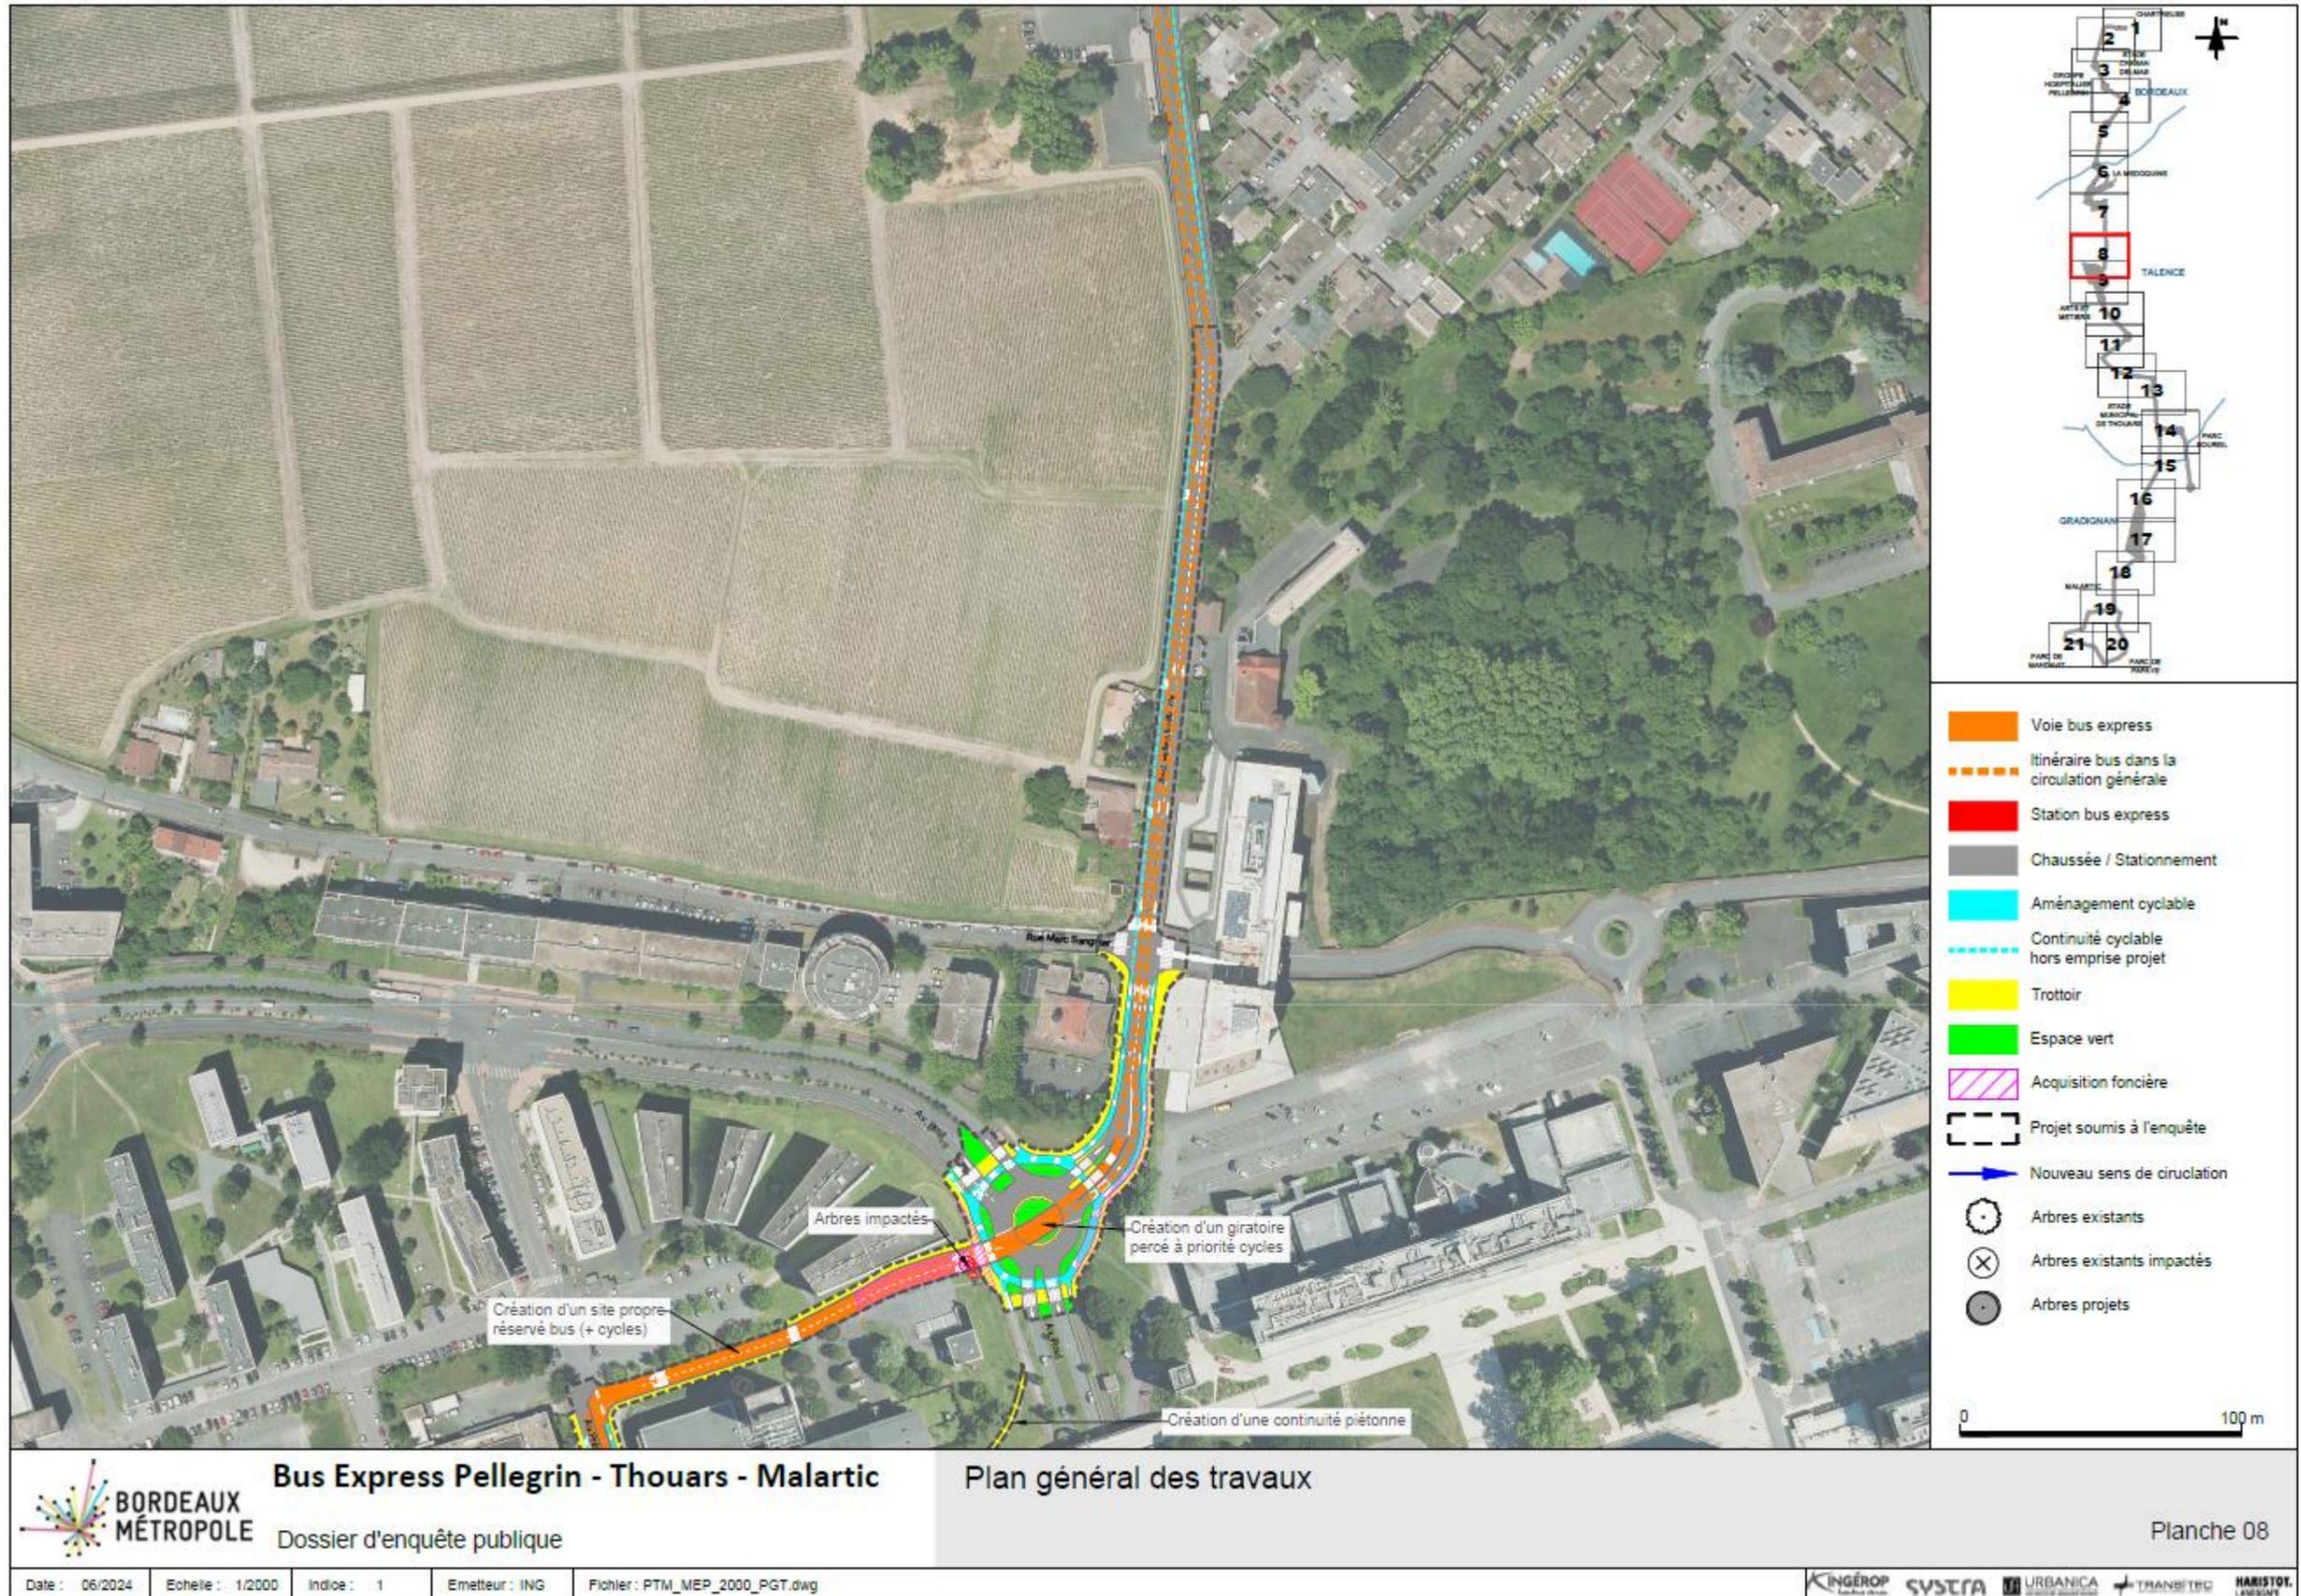

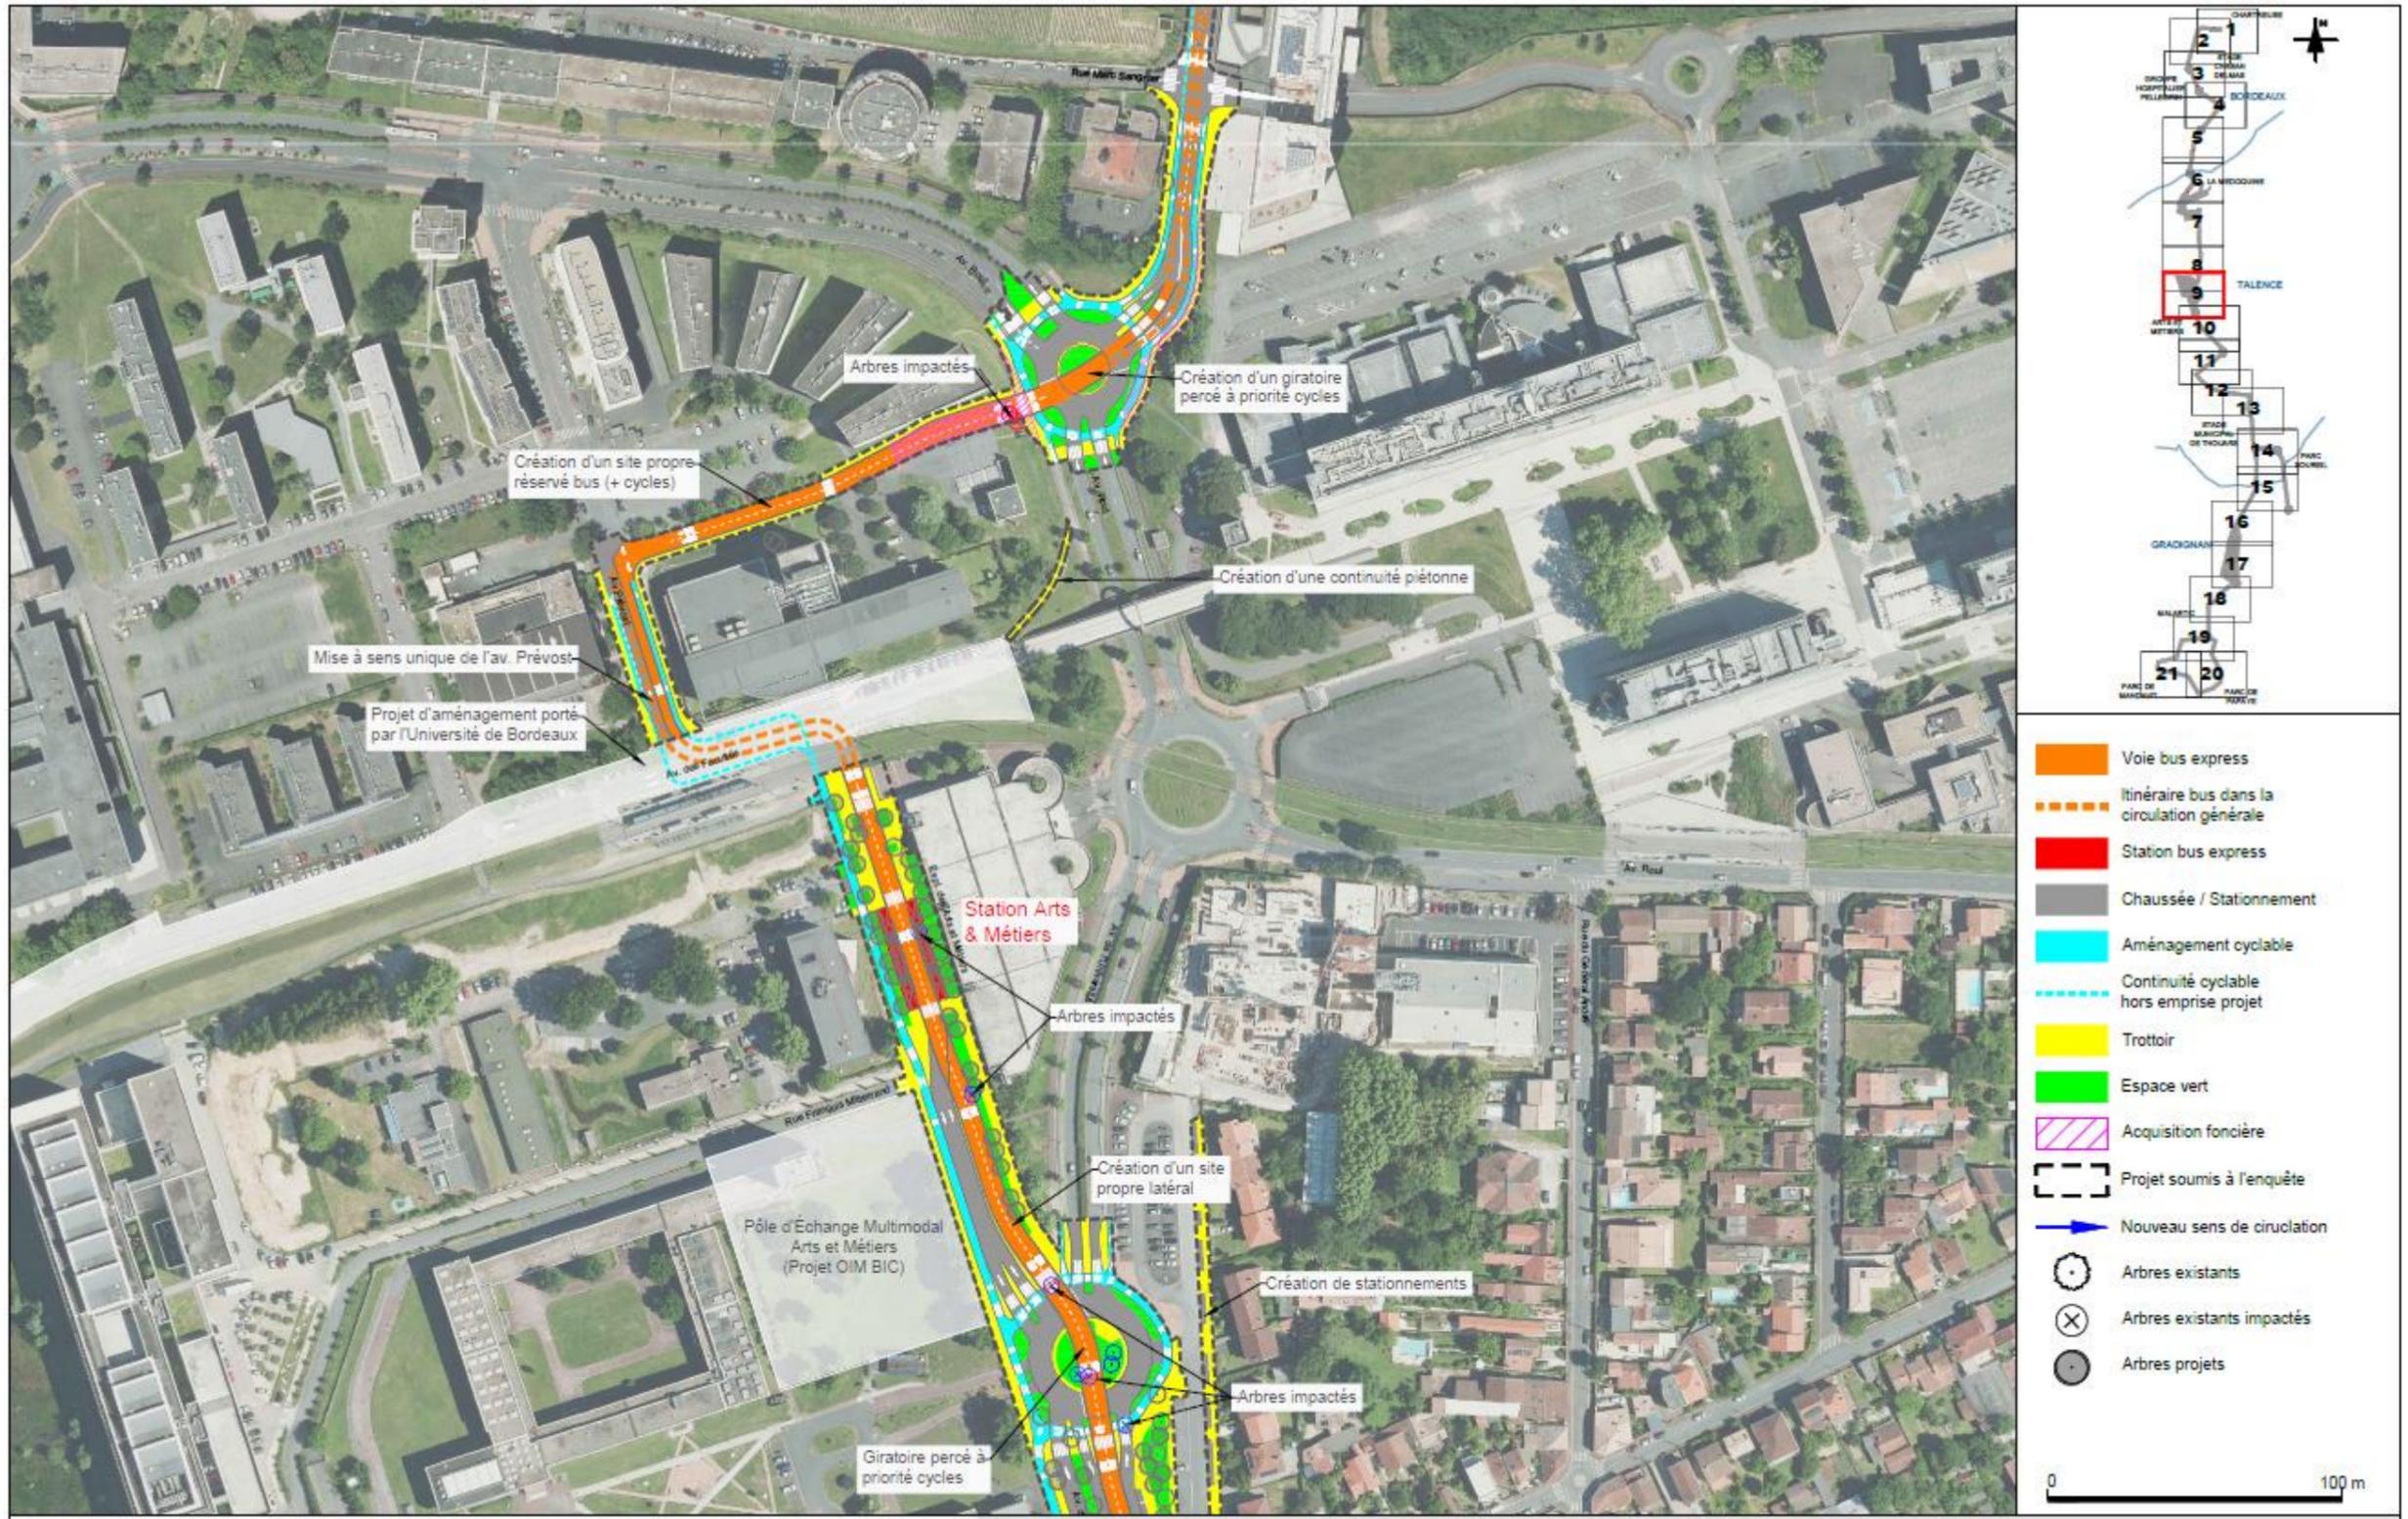

BORDEAUX MÉTROPOLE Bus Express Pellegrin - Thouars - Malartic Plan général des travaux Dossier d'enquête publique

Date : 06/2024 Echelle : 1/2000 Indice : 1 Emetteur : ING Fichier : PTM_MEP_2000_PGT.dwg

INGÉROP SYSTRA URBANICA TRANSITEC HARISTOY

Planche 09





BORDEAUX MÉTROPOLE Bus Express Pellegrin - Thouars - Malartic
 Dossier d'enquête publique

Plan général des travaux

Planche 10

Date : 06/2024 | Echelle : 1/2000 | Indice : 1 | Emetteur : ING | Fichier : PTM_MEP_2000_PGT.dwg

INGÉROP | SYSTRA | URBANICA | TRANSITEC | HARISTOY LANDSCAPE

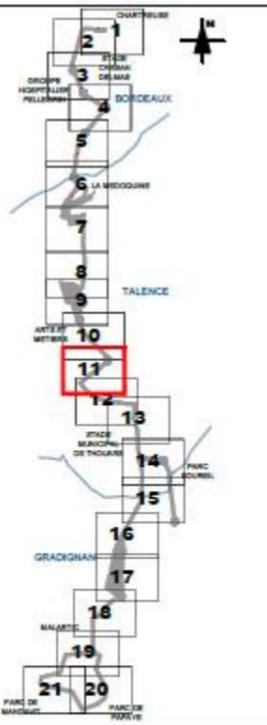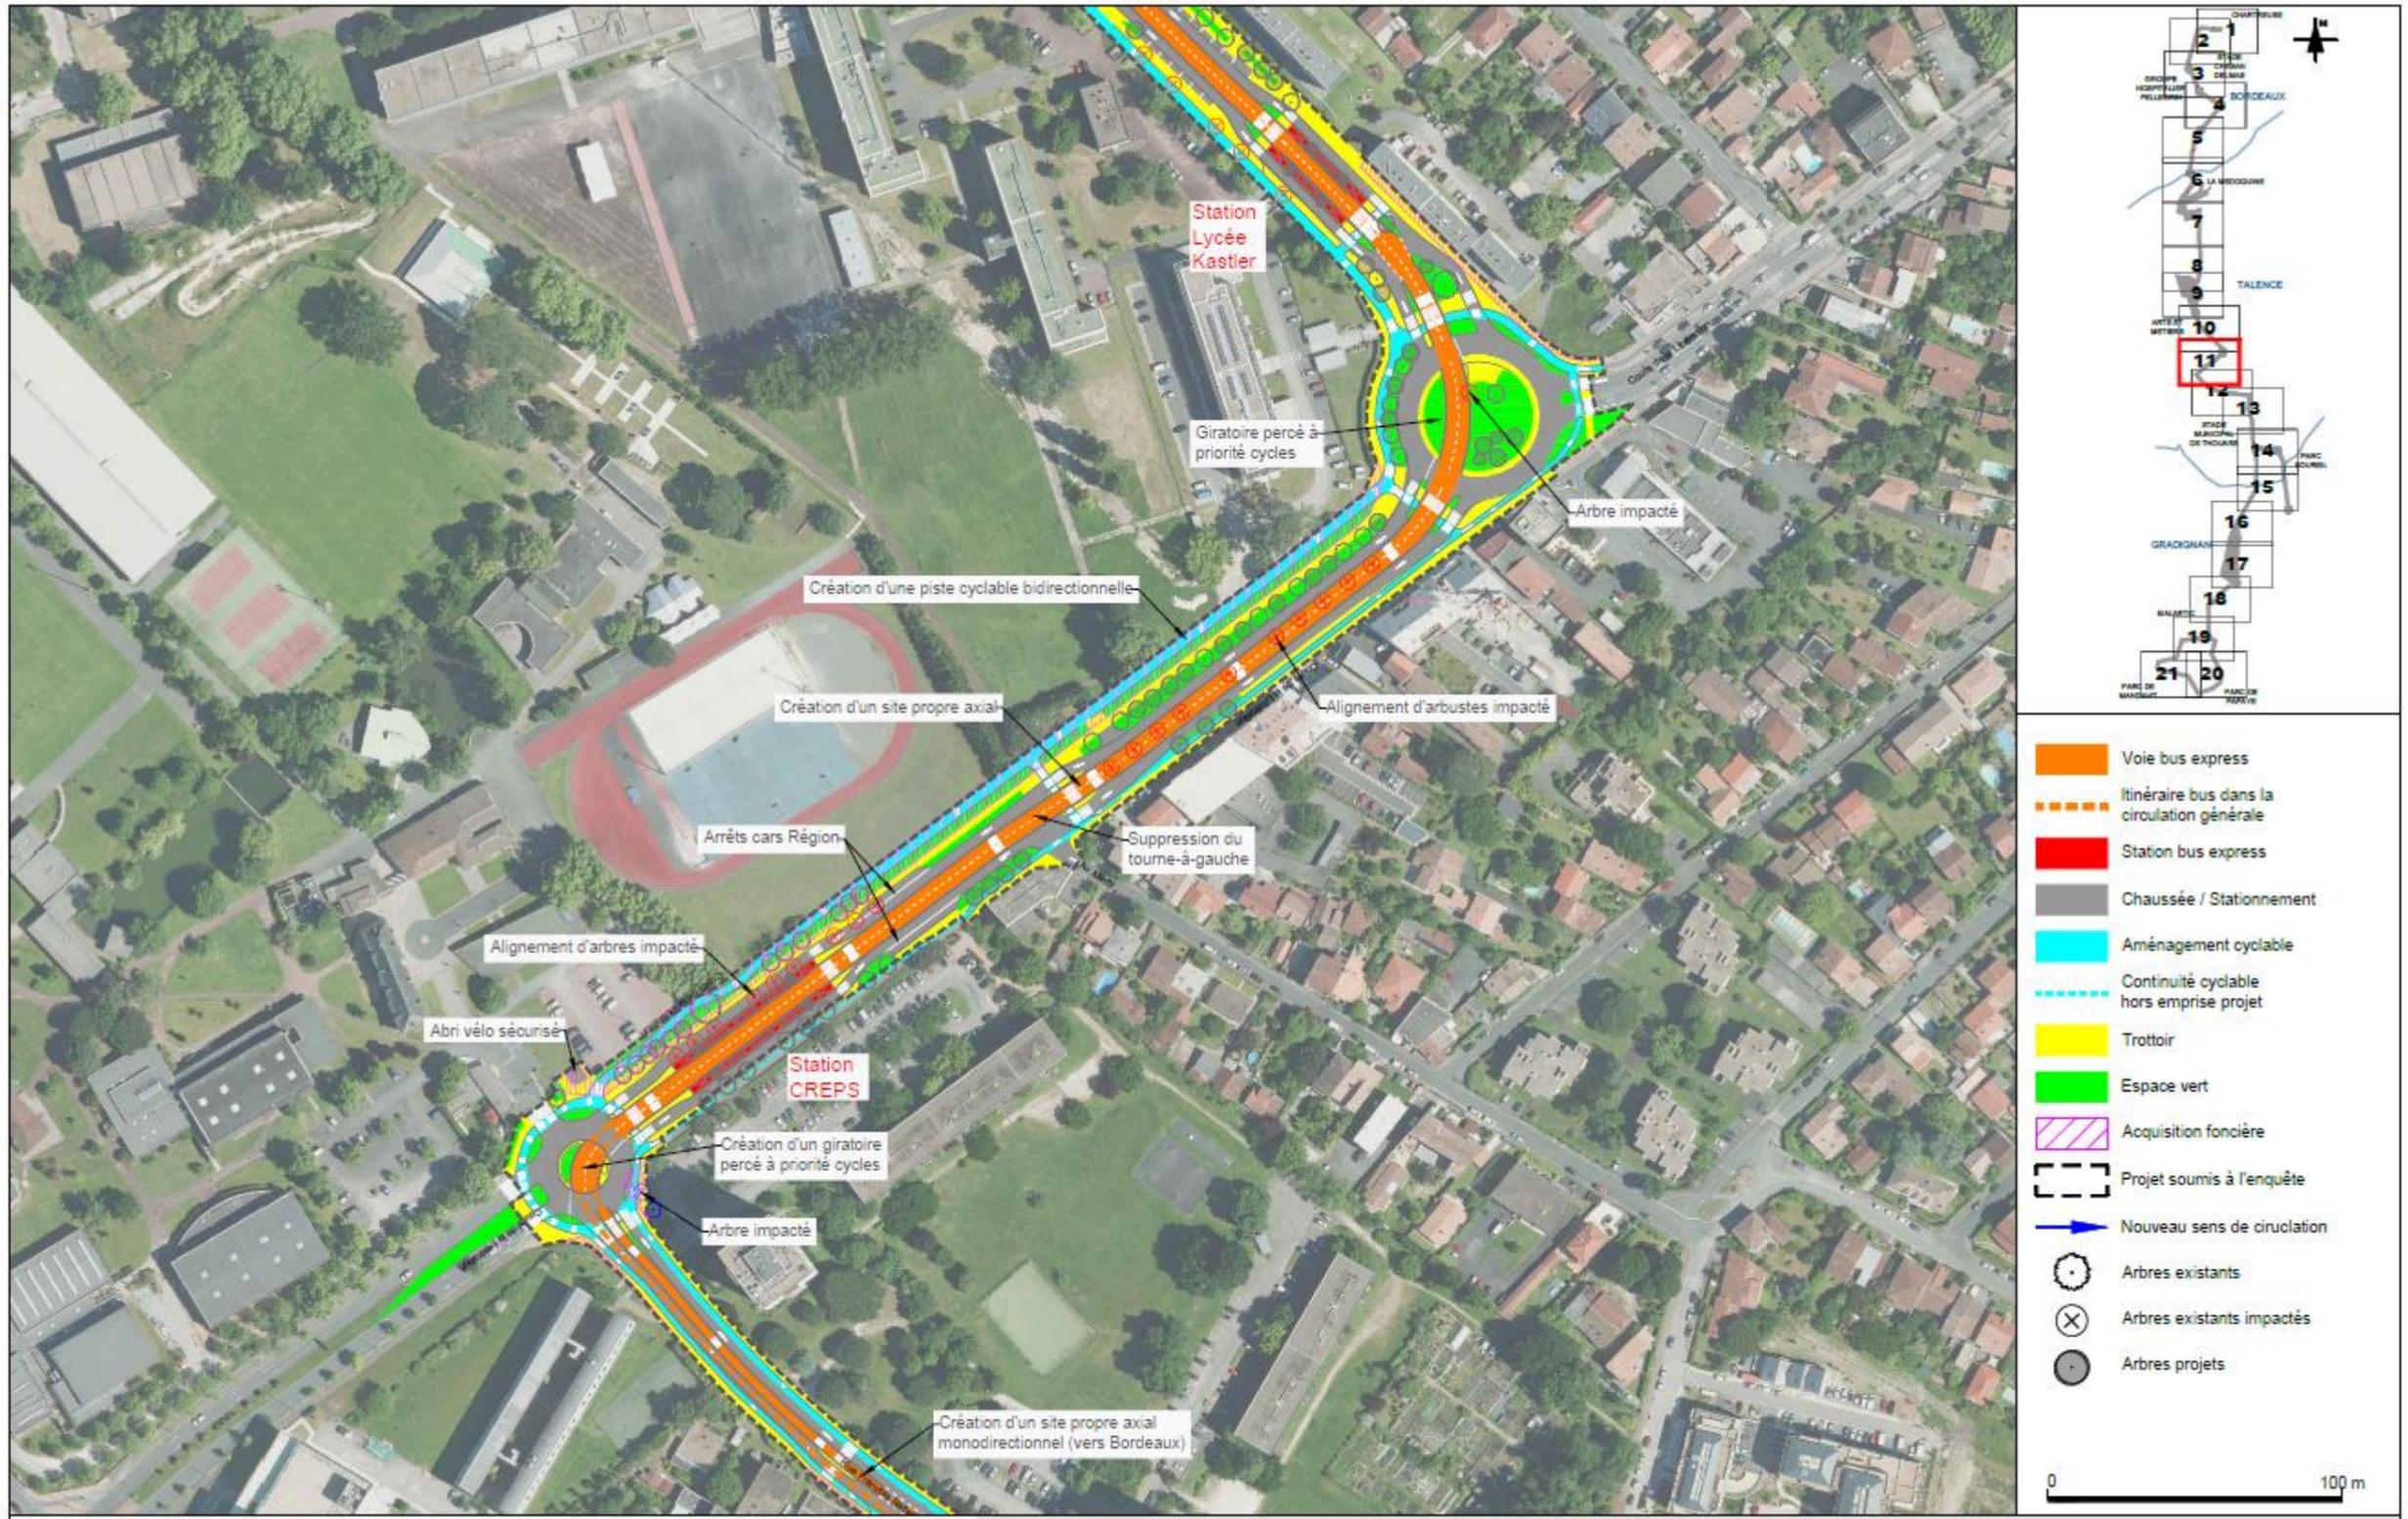


BORDEAUX MÉTROPOLE Bus Express Pellegrin - Thouars - Malartic Plan général des travaux Dossier d'enquête publique

Date : 06/2024 Echelle : 1/2000 Indice : 1 Emetteur : ING Fichier : PTM_MEP_2000_PGT.dwg

INGÉROP SYSTRA URBANICA TRANSITEC HARISTOY

Planche 11

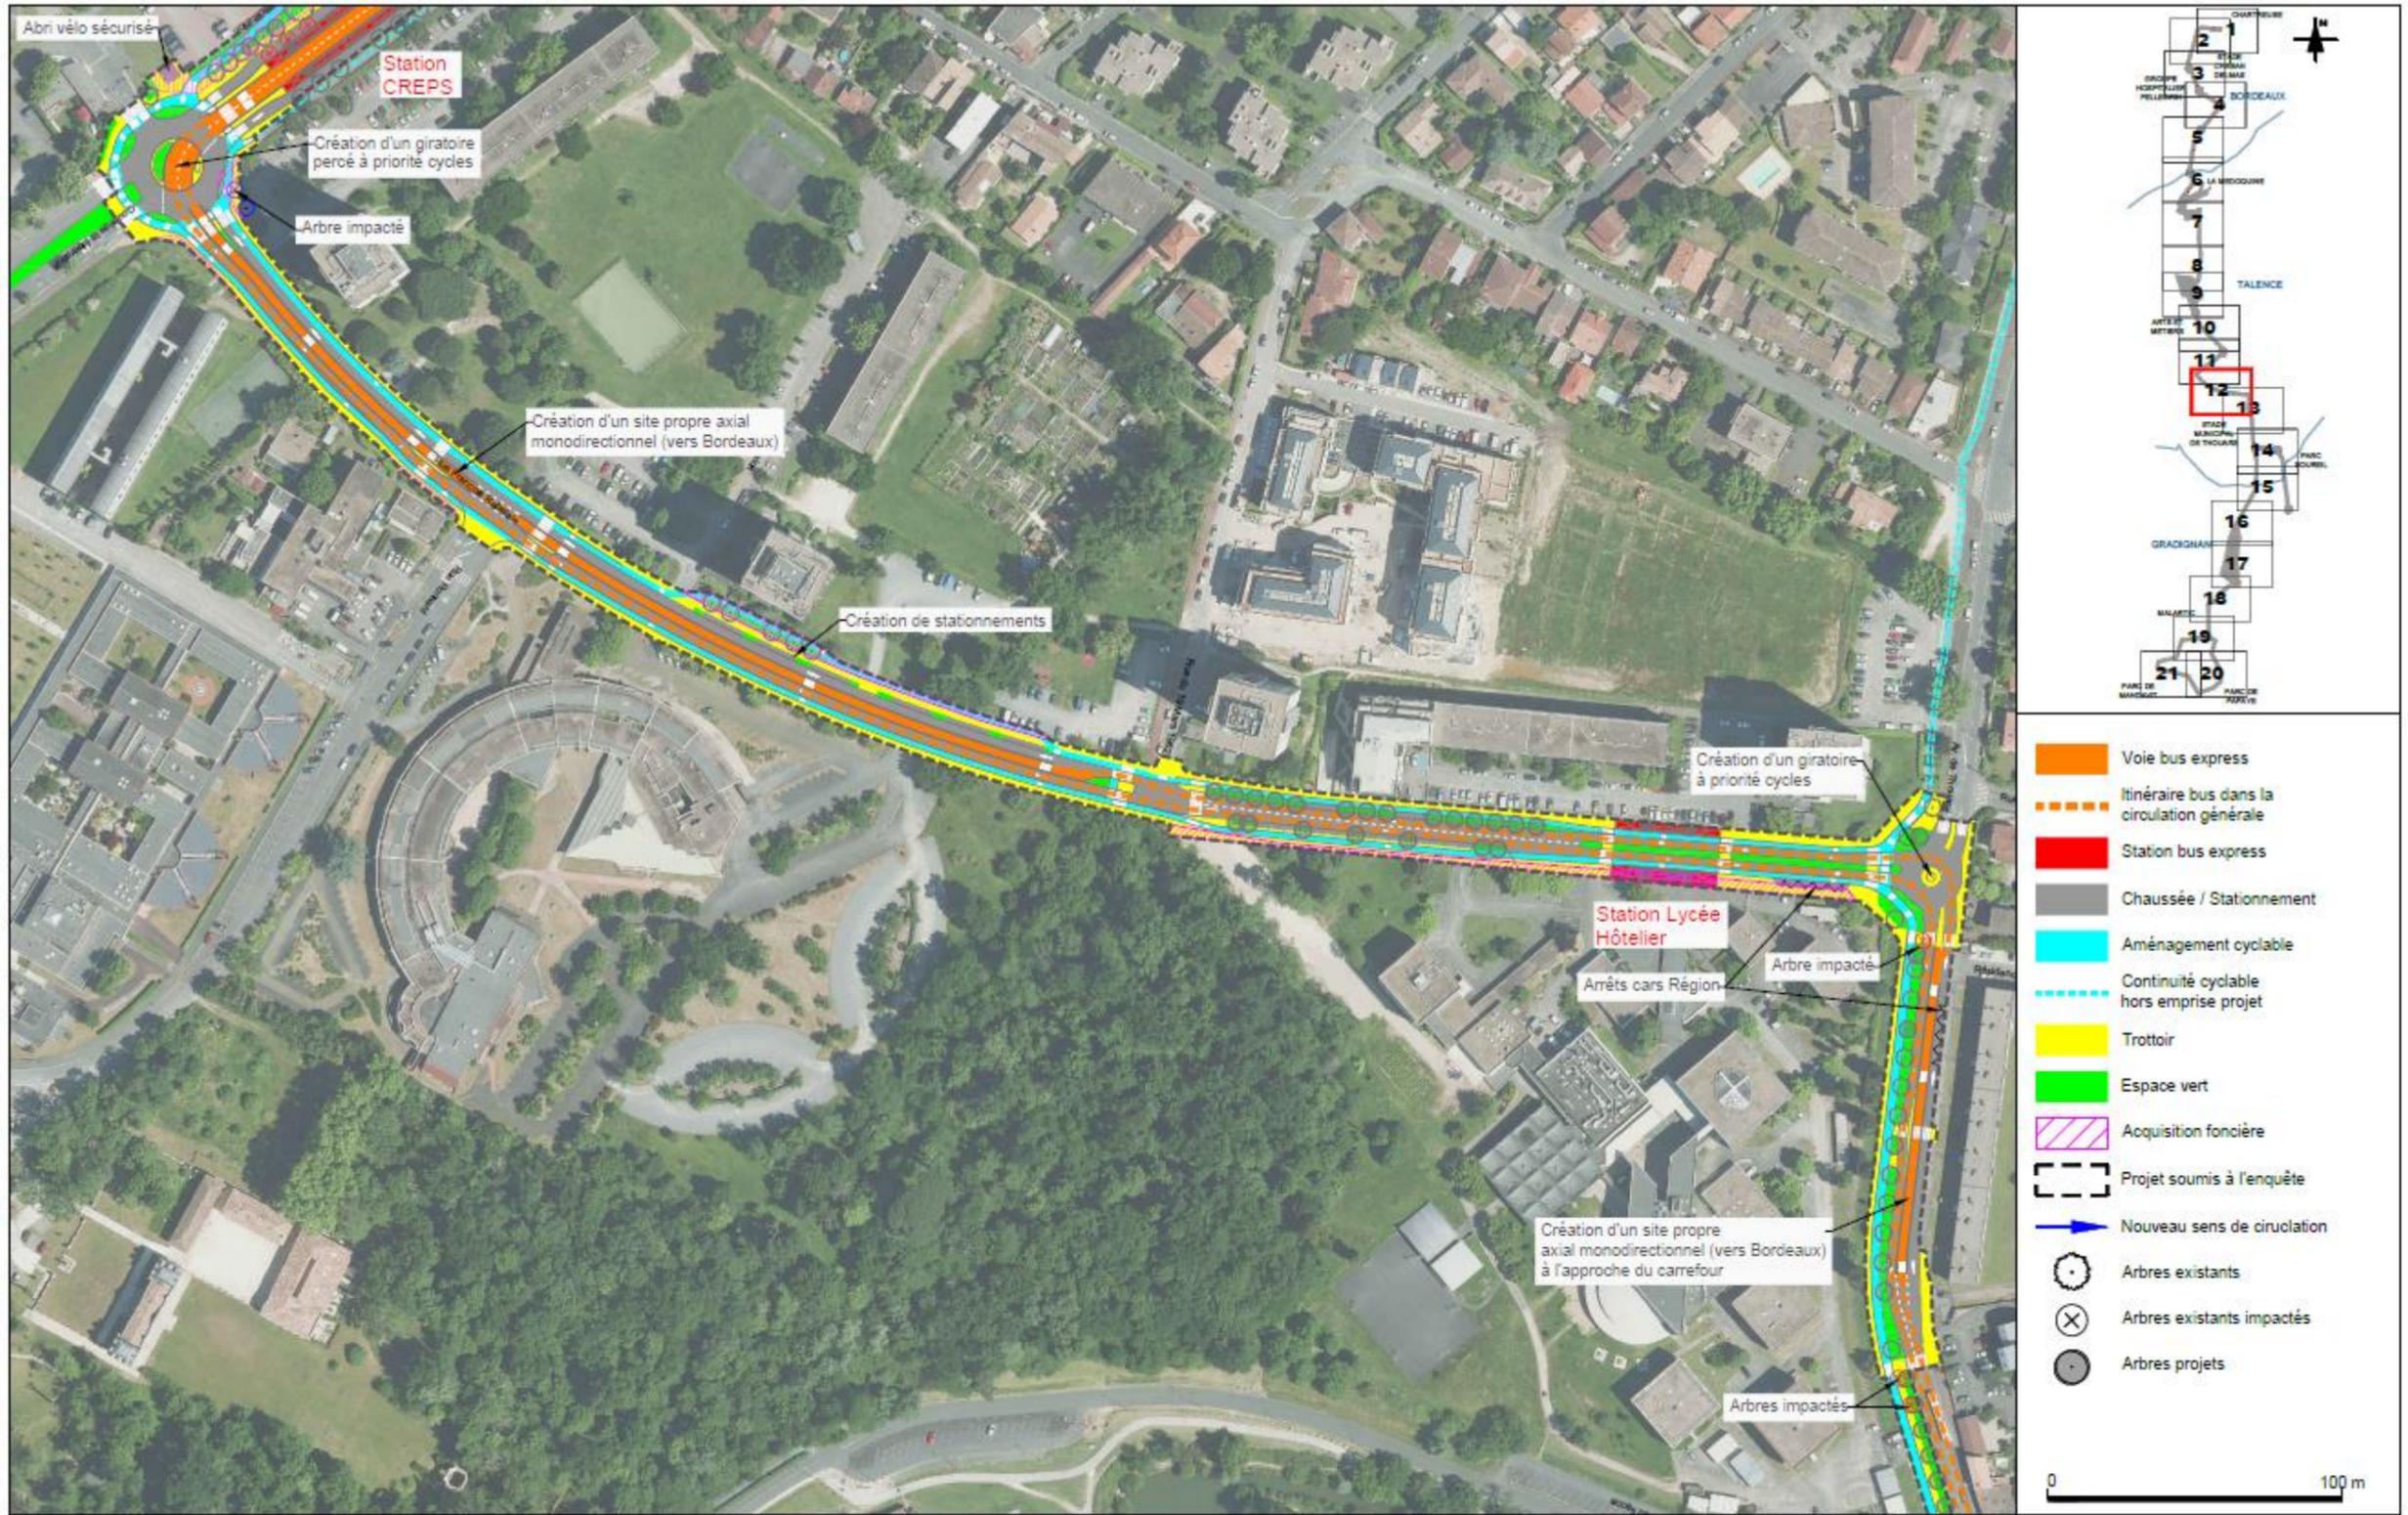

BORDEAUX MÉTROPOLE **Bus Express Pellegrin - Thouars - Malartic** **Plan général des travaux**

Dossier d'enquête publique

Date : 06/2024 Echelle : 1/2000 Indice : 1 Emetteur : ING Fichier : PTM_MEP_2000_PGT.dwg

INGÉROP SYSTRA URBANICA TRANSITEC HARISTOY

Planche 12



BORDEAUX MÉTROPOLE Bus Express Pellegrin - Thouars - Malartic Plan général des travaux



Dossier d'enquête publique

Date : 06/2024 Echelle : 1/2000 Indice : 1 Emetteur : ING Fichier : PTM_MEP_2000_PGT.dwg

0 100 m

Planche 13

INGÉROP SYSTRA URBANICA TRANSITEC HARISTOY

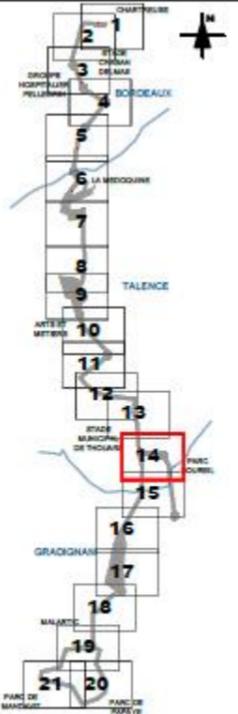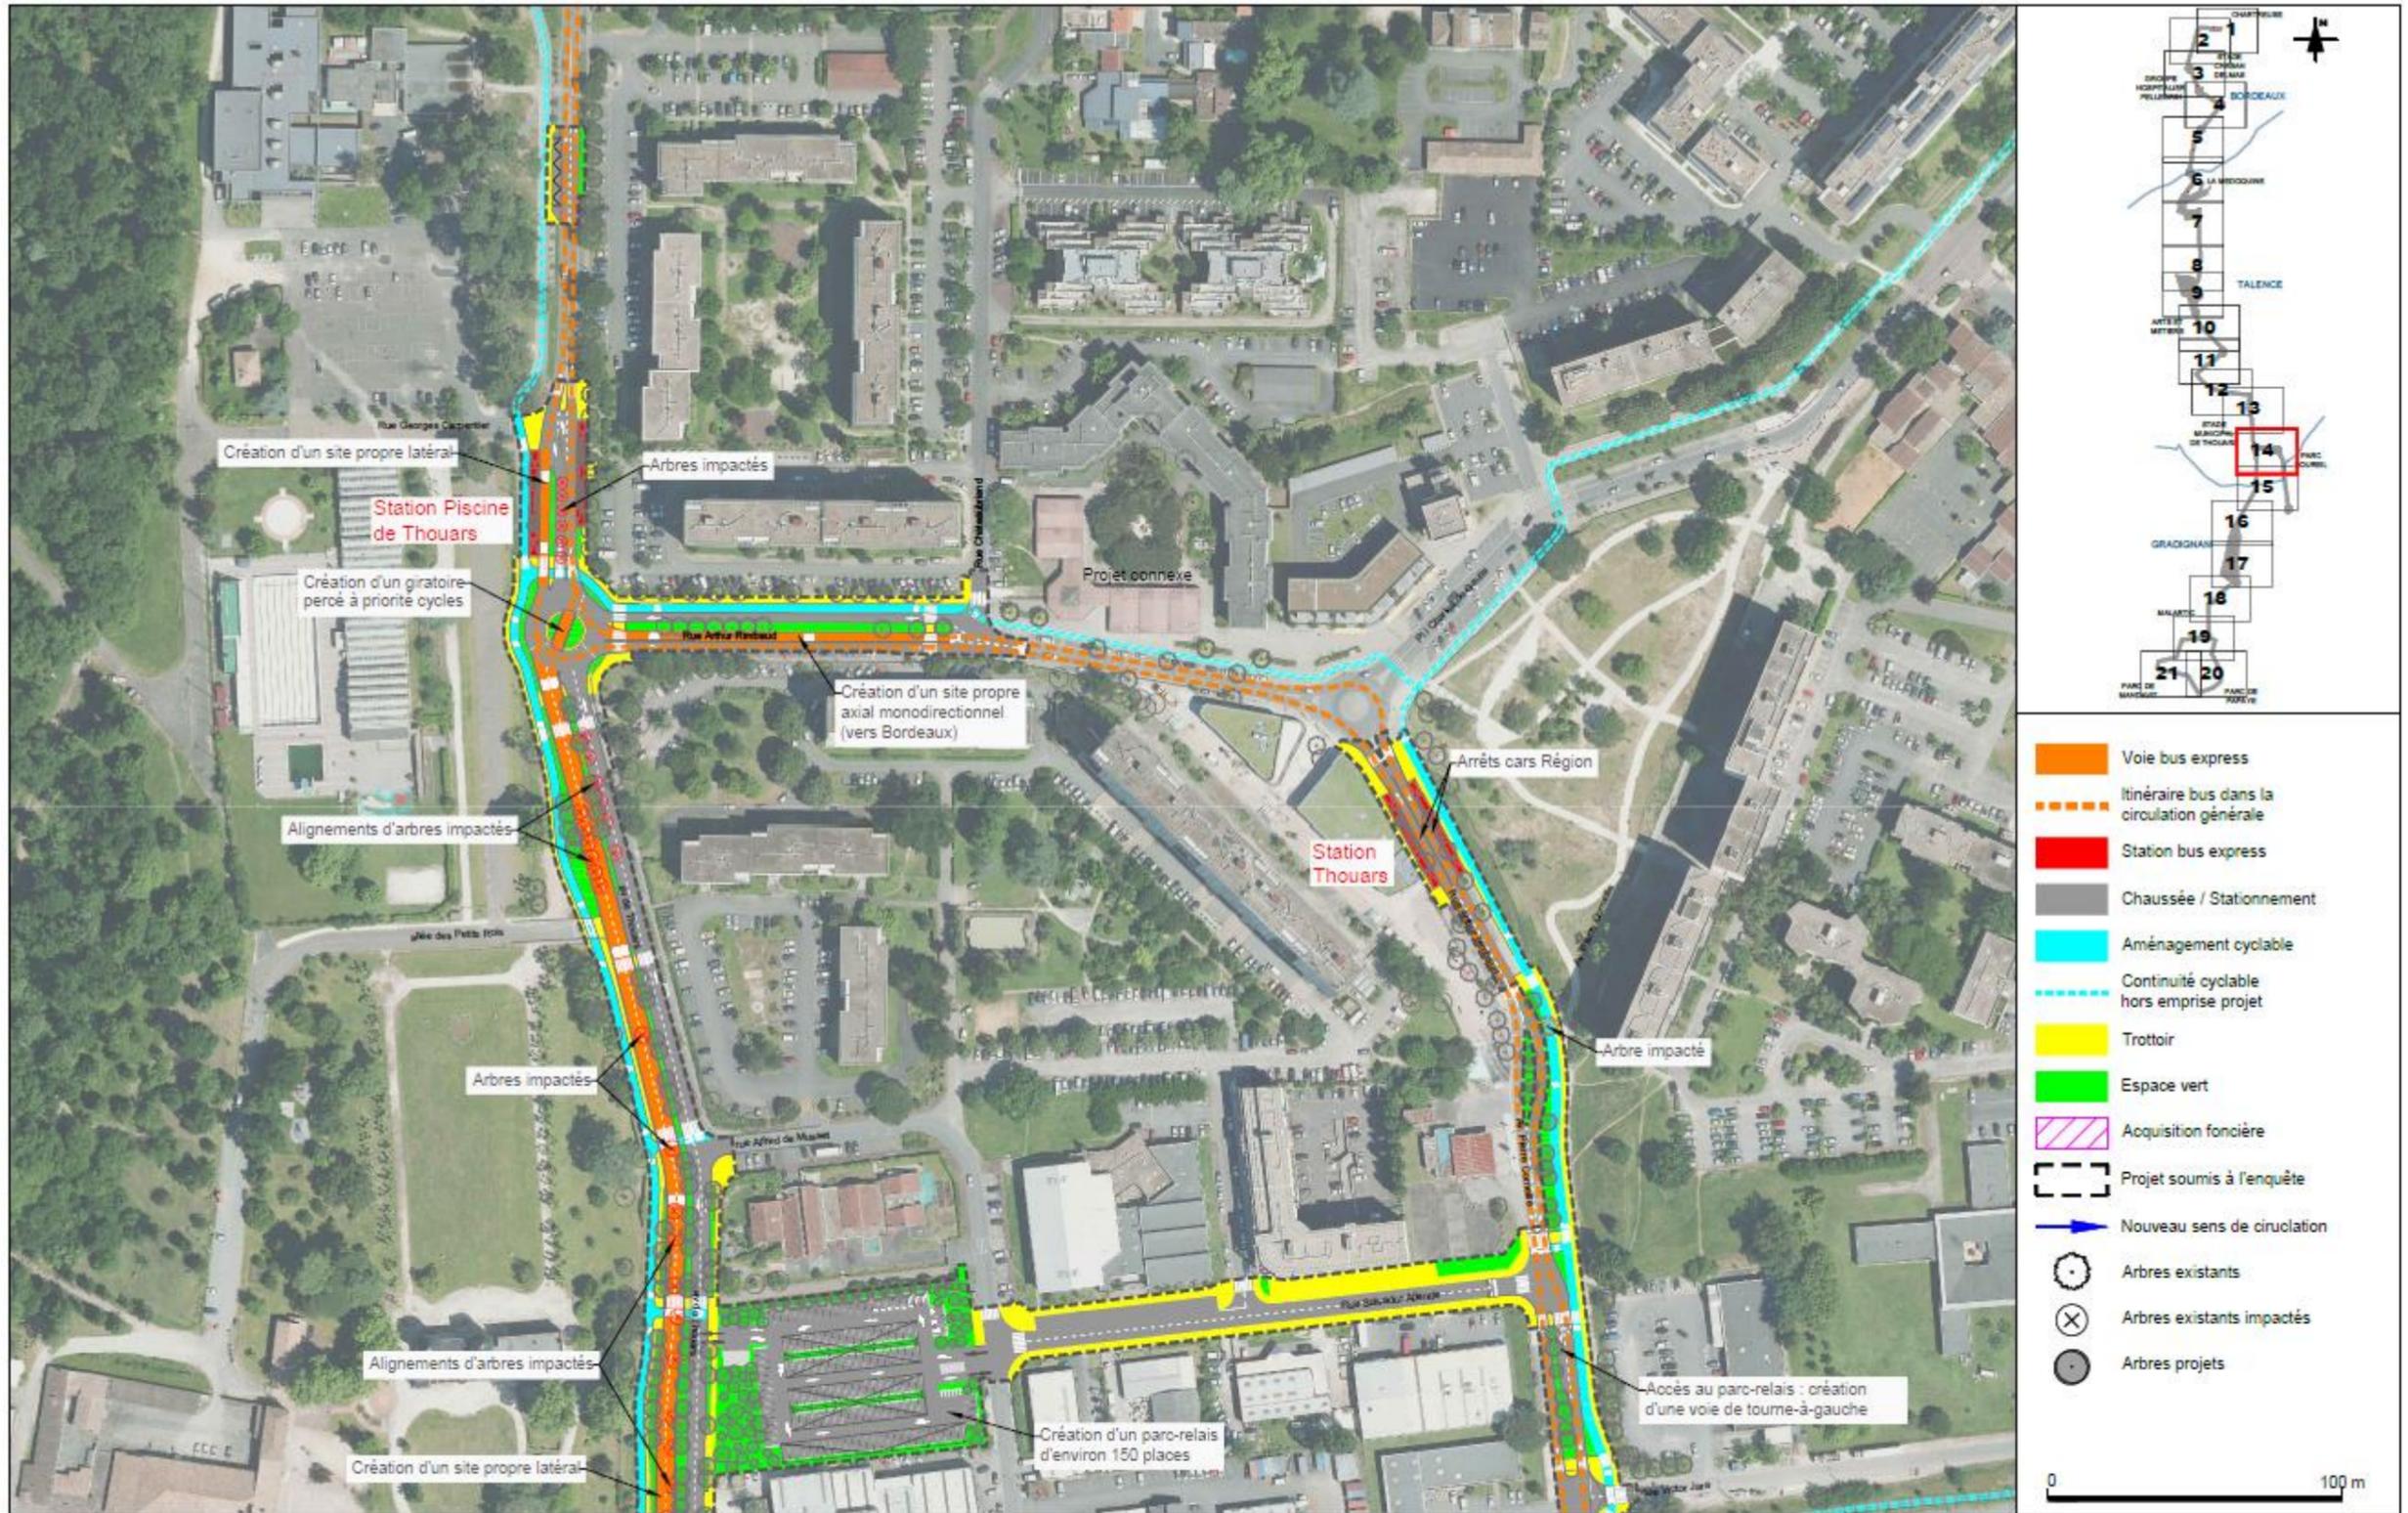

- Voie bus express
- Itinéraire bus dans la circulation générale
- Station bus express
- Chaussée / Stationnement
- Aménagement cyclable
- Continuité cyclable hors emprise projet
- Trottoir
- Espace vert
- Acquisition foncière
- Projet soumis à l'enquête
- Nouveau sens de circulation
- Arbres existants
- X Arbres existants impactés
- Arbres projets

0 100 m

Bus Express Pellegrin - Thouars - Malartic

Dossier d'enquête publique

Plan général des travaux

Planche 14

Date : 06/2024 | Echelle : 1/2000 | Indice : 1 | Emetteur : ING | Fichier : PTM_MEP_2000_PGT.dwg




BORDEAUX MÉTROPOLE Bus Express Pellegrin - Thouars - Malartic
 Dossier d'enquête publique

Plan général des travaux

Planche 15

Date : 06/2024 | Echelle : 1/2000 | Indice : 1 | Emetteur : ING | Fichier : PTM_MEP_2000_PGT.dwg

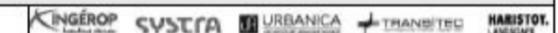







BORDEAUX MÉTROPOLE Bus Express Pellegrin - Thouars - Malartic
Dossier d'enquête publique

Plan général des travaux

Planche 17

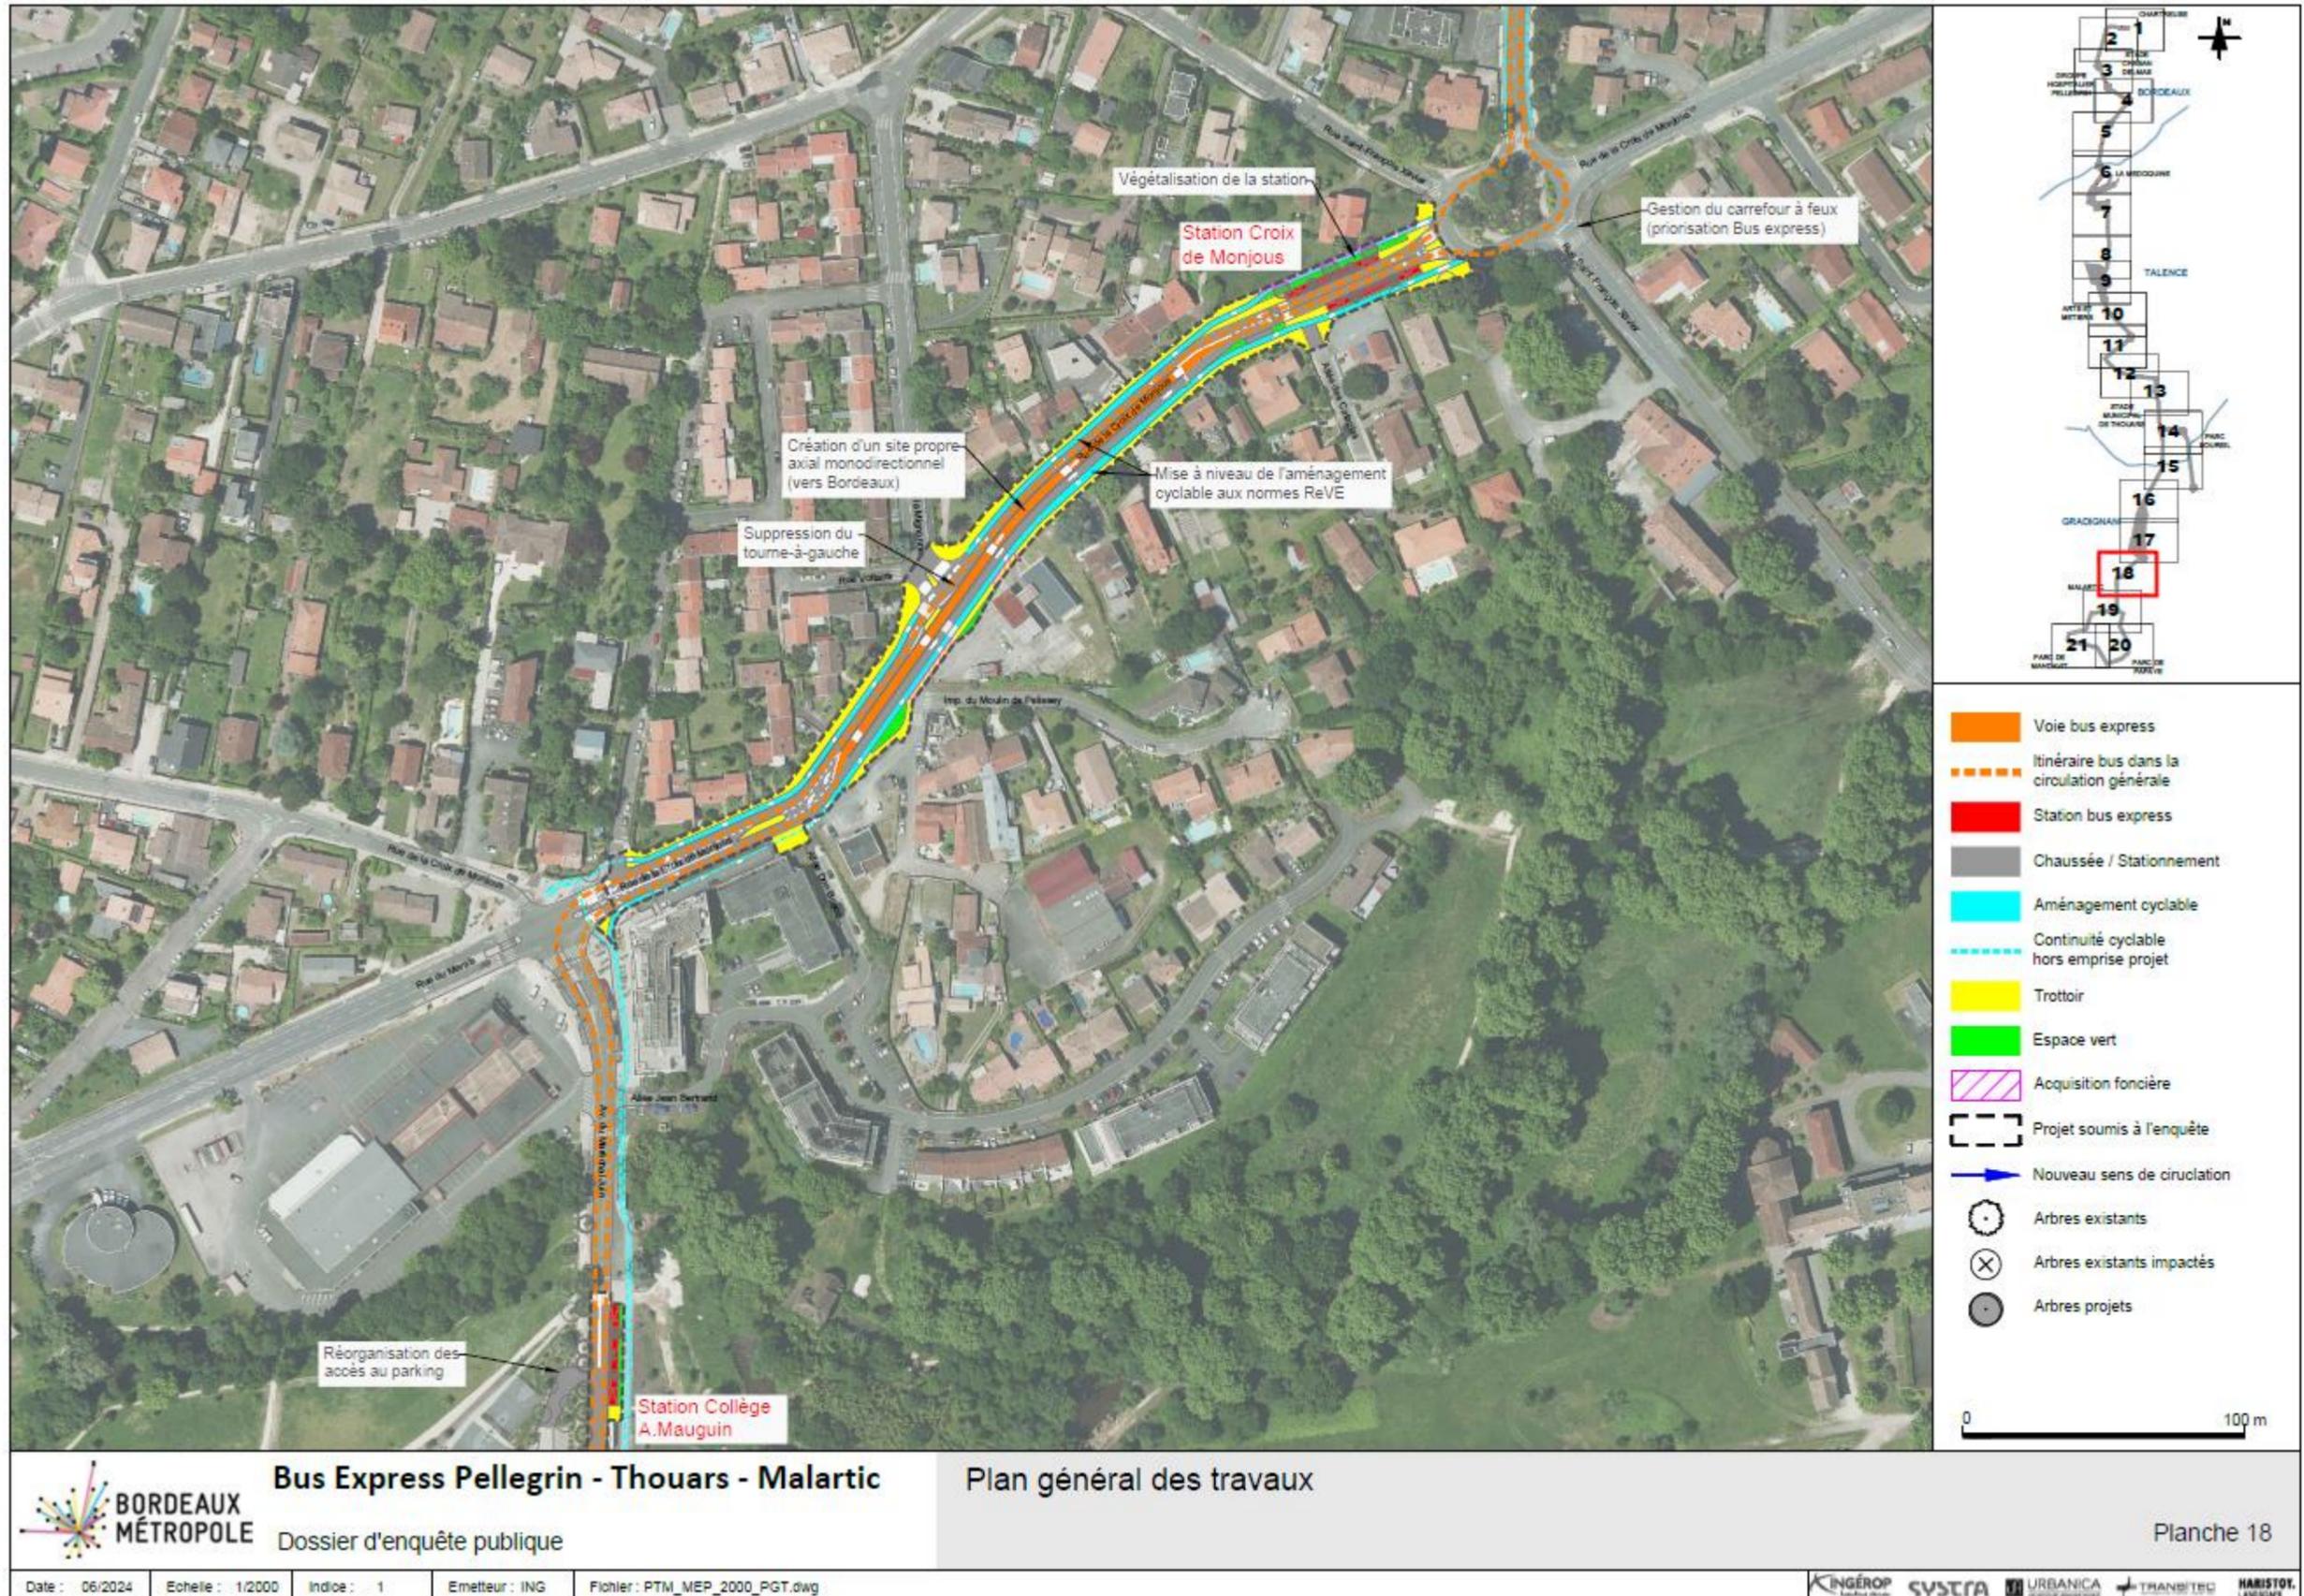

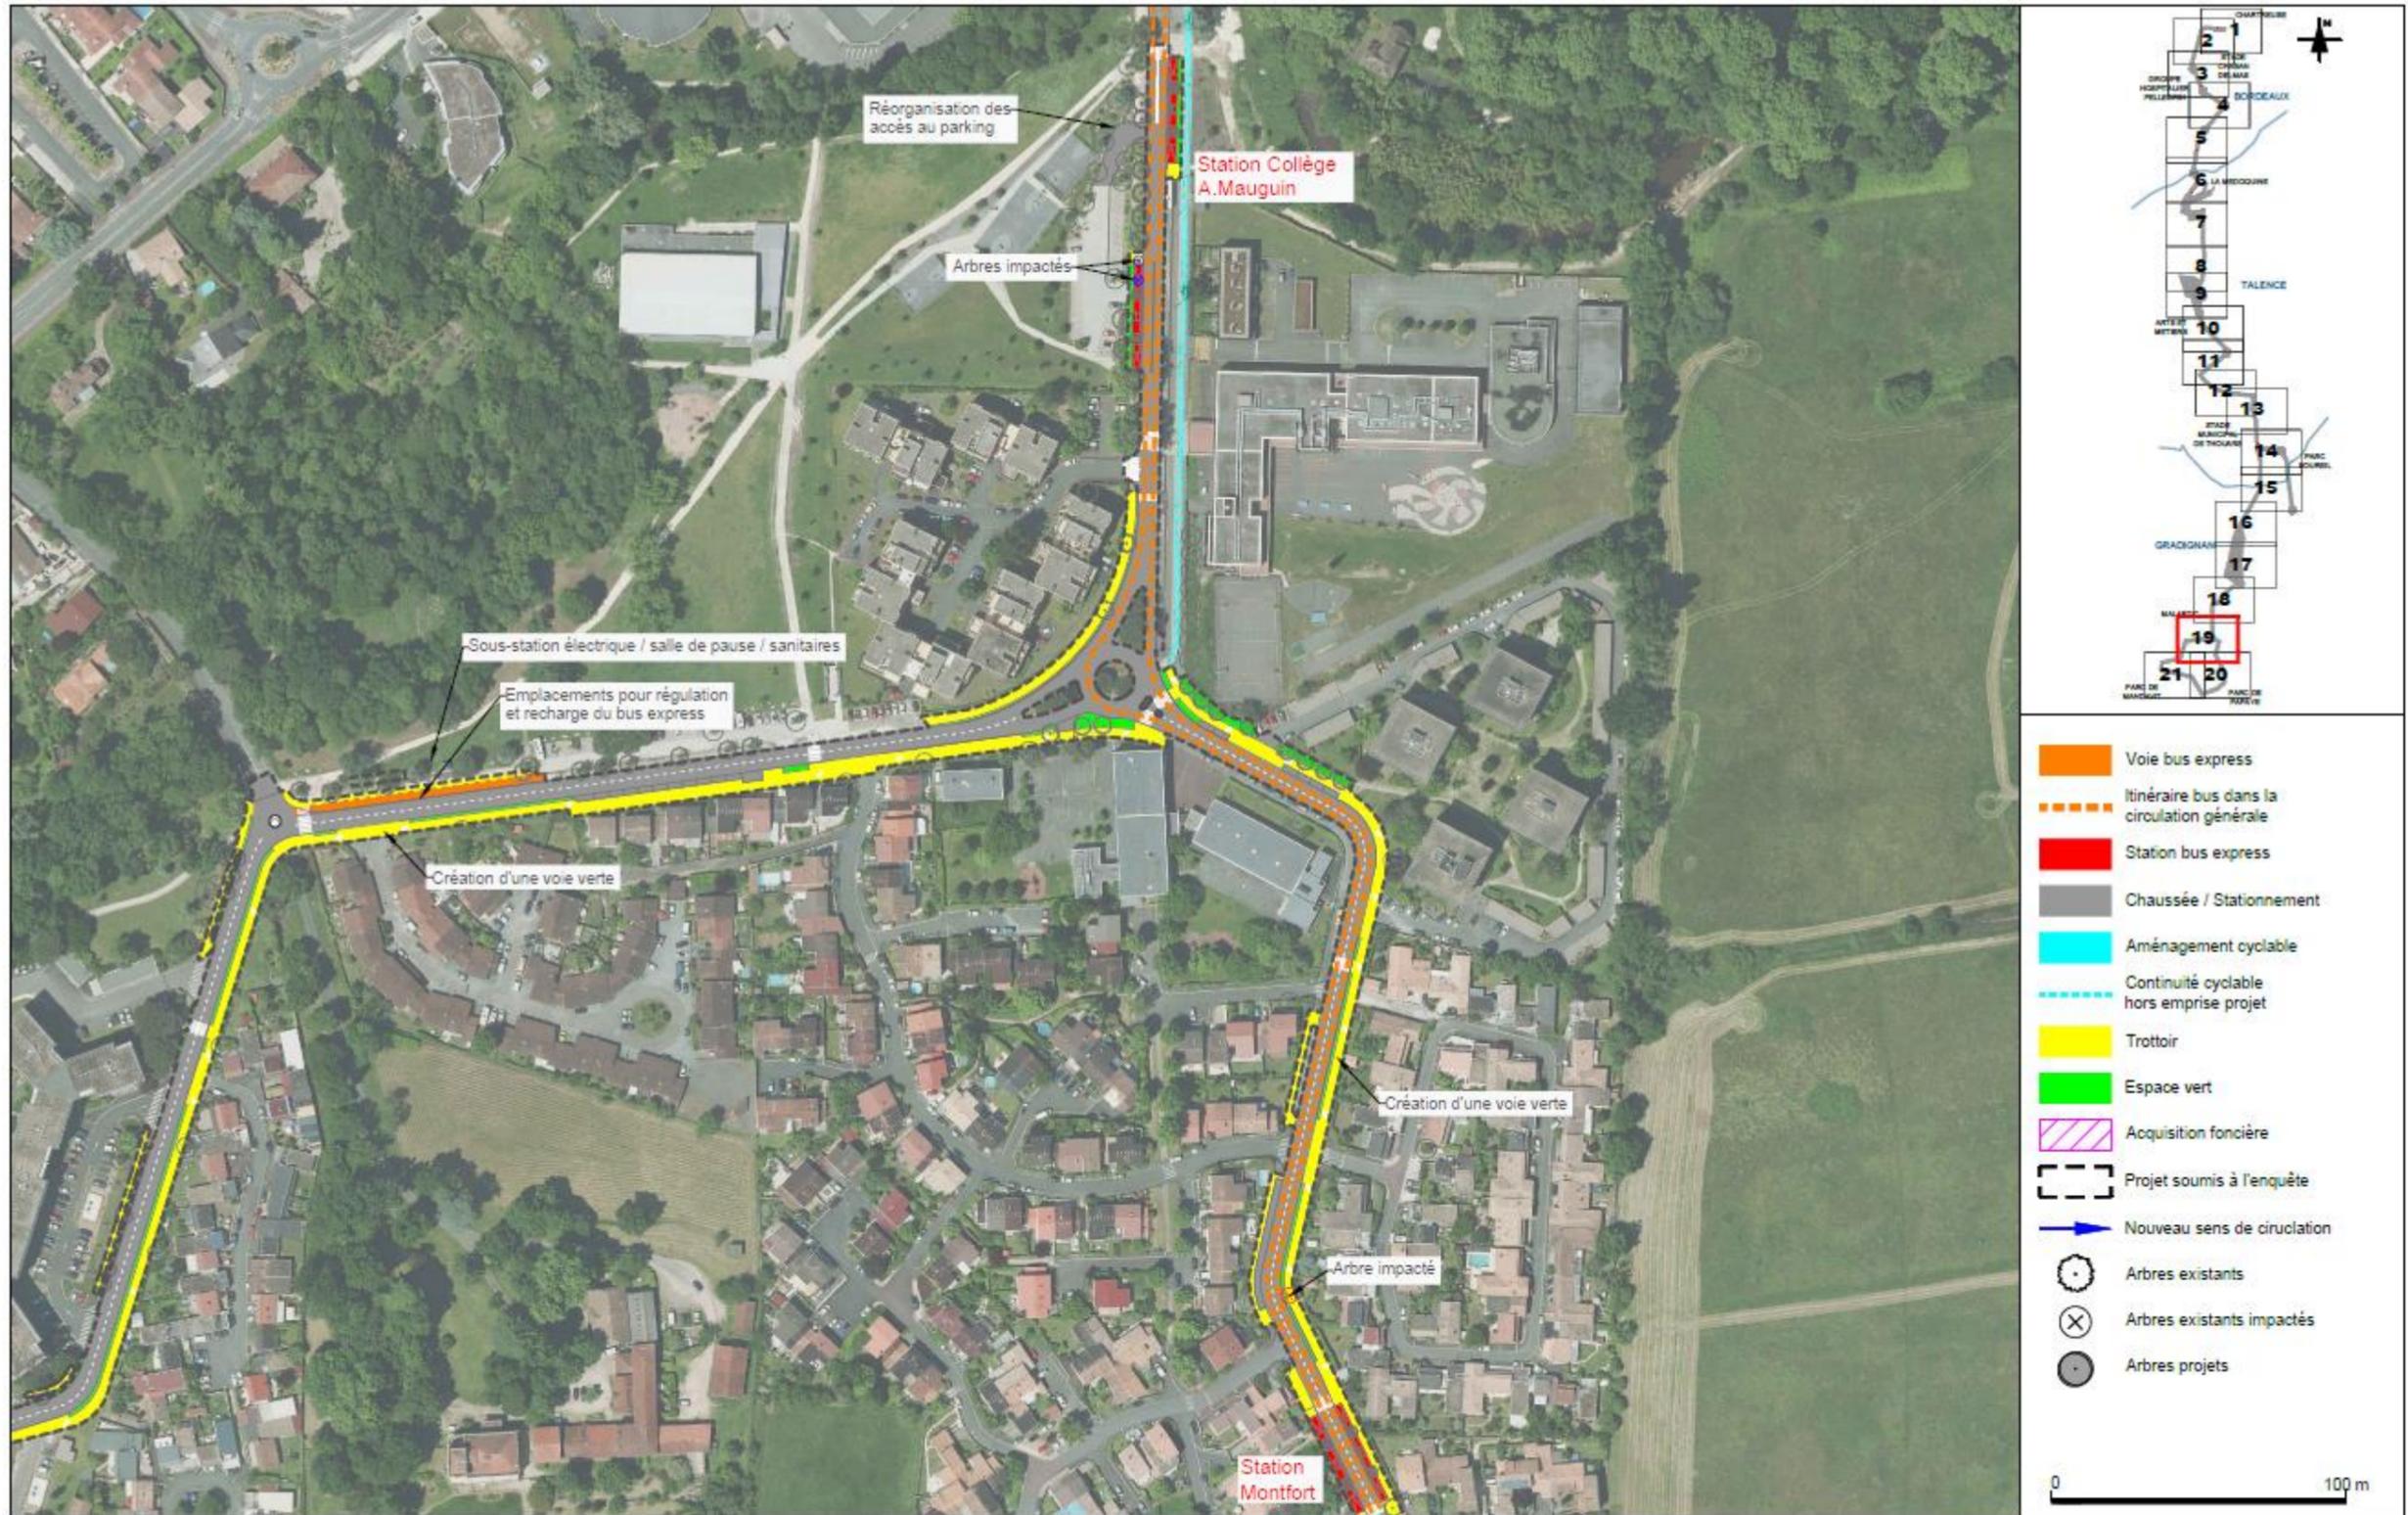

BORDEAUX MÉTROPOLE Bus Express Pellegrin - Thouars - Malartic Plan général des travaux Dossier d'enquête publique

Date : 06/2024 Echelle : 1/2000 Indoe : 1 Emetteur : ING Fichier : PTM_MEP_2000_PGT.dwg

INGÉROP SYSTRA URBANICA TRANSITEC HARISTOY

Planche 19

