


E					
D					
C					
B					
A	220201	JD	DDX	DDX	EDITION_INITIALE
Rev	Date	Dessinateur	Vérificateur	Approbateur	Modifications

LILLE CONCORDE : MAÎTRISE D'OEUVRE DES ESPACES PUBLICS

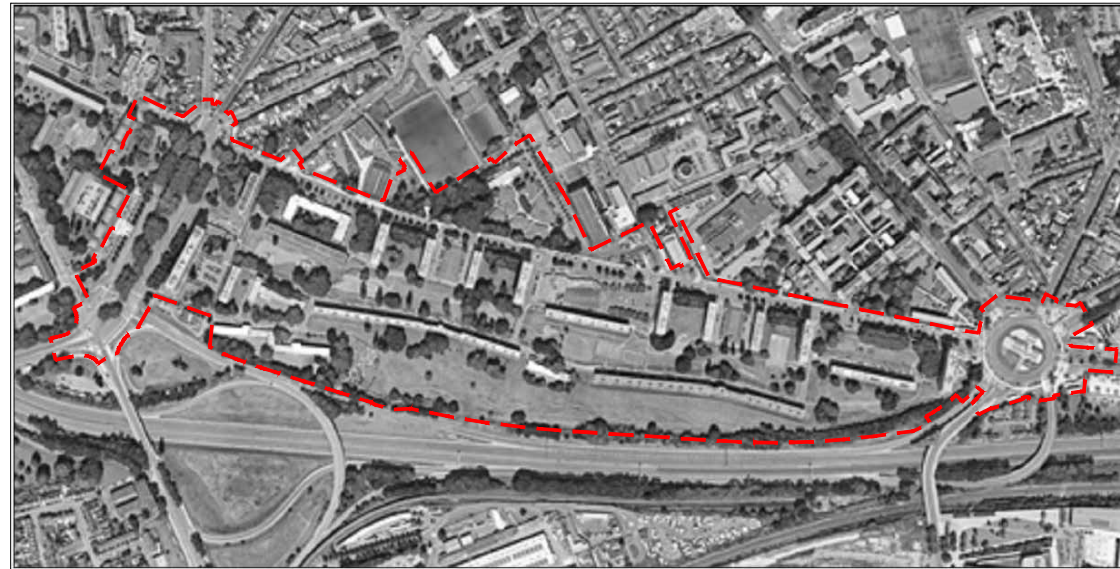

MAÎTRISE D'OUVRAGE :



Tour de Lille
100 Boulevard de Turin
19ème étage
59777 Lille

GROUPEMENT DE MAÎTRISE D'ŒUVRE :

Architectes-Urbanistes
Bruno FORTIER (mandataire)
100, Rue du Temple
75003 PARIS
T : 01.48.87.87.31
F : 01.48.87.87.30
lilleconcorde-moe @ brunfortier.fr

Paysagistes
TN plus
30, Boulevard Richard Lenoir
75011 PARIS
T : 01.45.55.40.45
agence @ tnplus.fr

BERIM - Agence Nord
297, Boulevard de Liège
59502 Douai
F : 03.27.08.16.20
d.devaux @ berim.fr

Ag2D
297, Boulevard de Liège
59502 Douai
F : 03.27.08.16.20
contact @ ag2d.fr

CODRA
157, rue des Blois
92 220 BACQUEUX
F : 01.45.36.16.06
codra @ codra-conseil.com

AMENAGEMENT DES ESPACES PUBLICS - AVANT PROJET

PLAN DES PERMEABILITEES MESURES

PRO

Selon rapport Fondastil n° PR-SRG7 20.0117 - 001

EMETTEUR
Bruno FORTIER
100, Rue du Temple
75003 PARIS
T : 01.48.87.87.31
lilleconcorde-moe @ brunfortier.fr

Fichiers en référence externe :
PLAN RESEAUX EXISTANTS
PLAN TOPO IN3
RESEAUX ASSAINISSEMENT

Echelle : 1/1000
Date : FEVRIER-2022

Phasé : 1 5 1 1 1 2 A

