


DÉPARTEMENT DU NORD
COMMUNE DE LILLE

Section : IP - IR
Faubourg de Béthune - Porte des Postes
Boulevard de Metz

ZAC CONCORDE
PLAN DE SITUATION du DOMAINE PUBLIC MEL

Echelle:1/5000

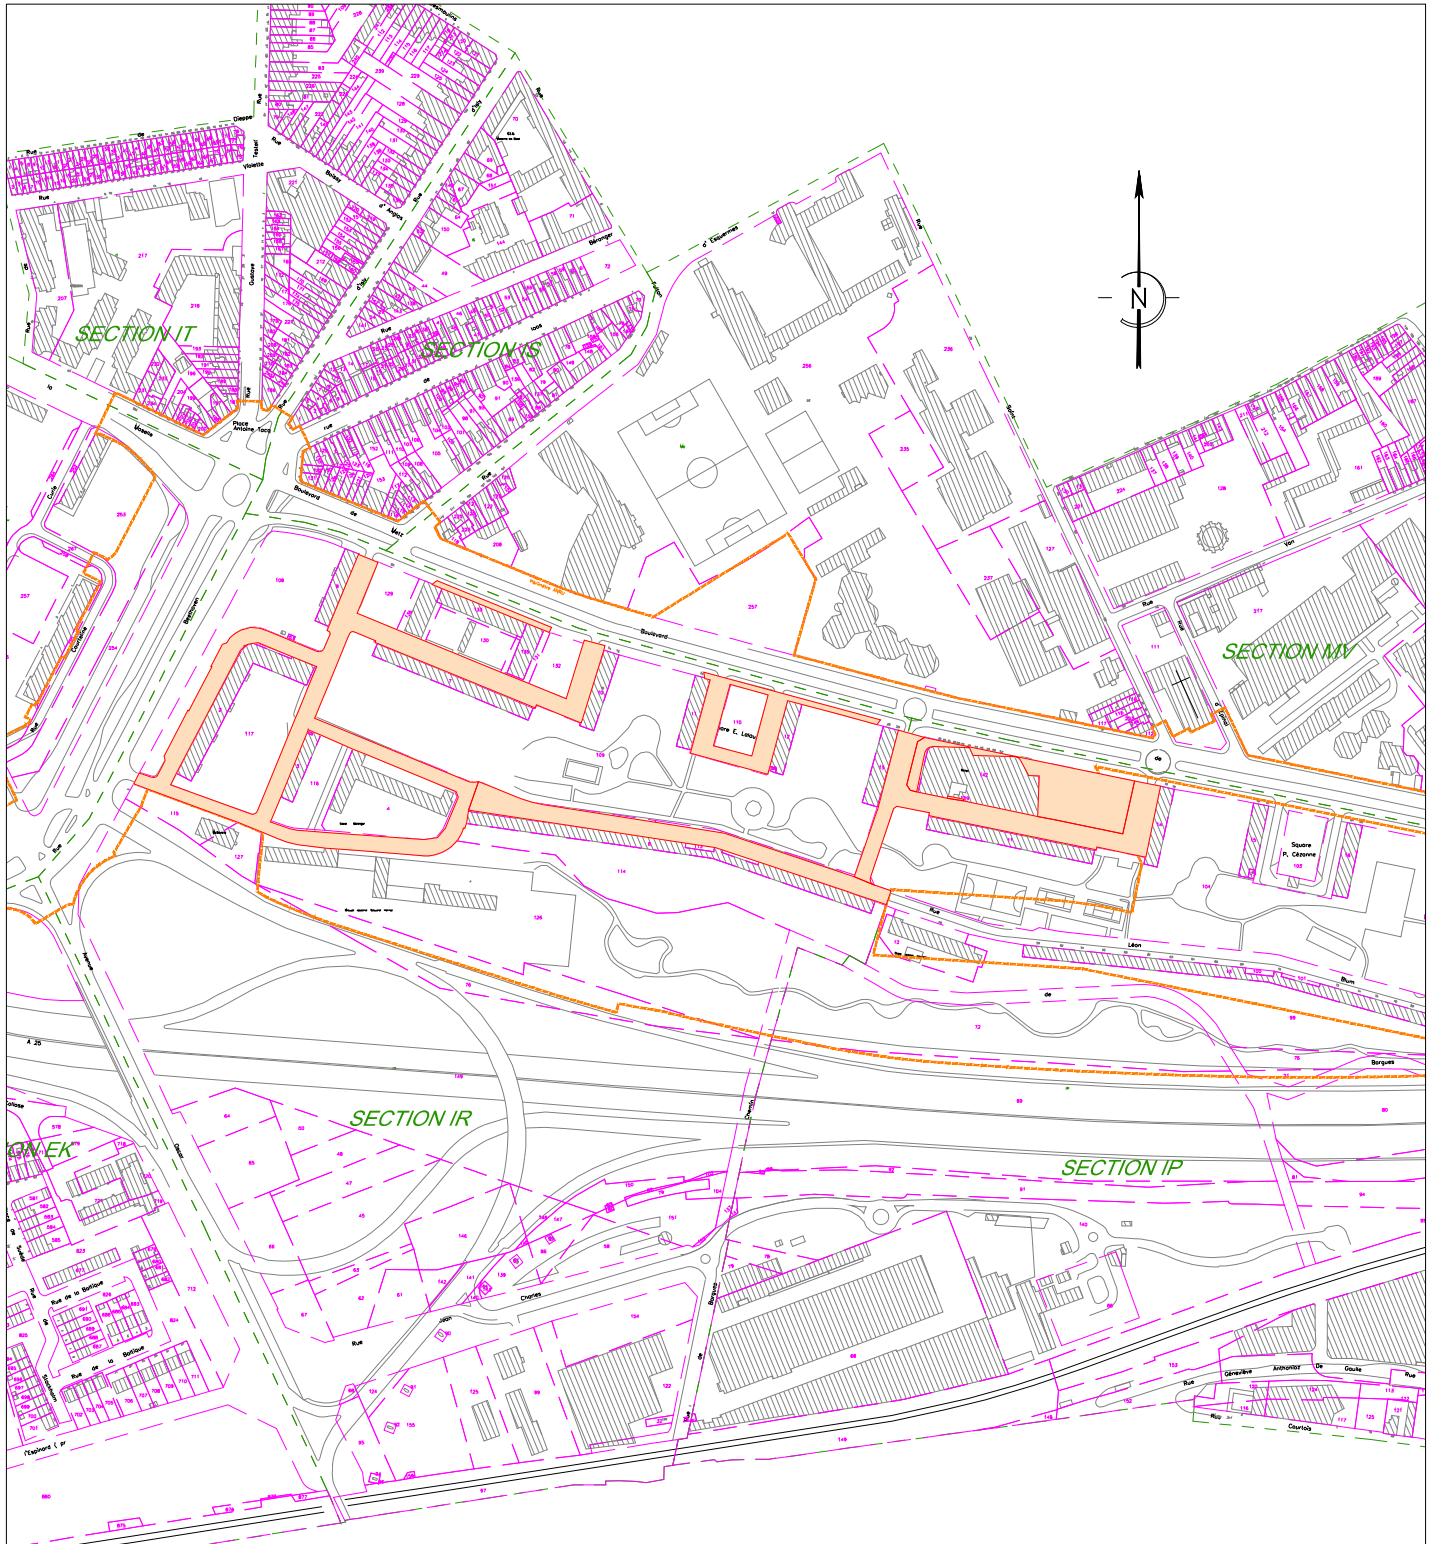

Réf. 23355-Concorde

Le 01.09.2022