



# **C1\_ATLAS DE LA MIXITÉ FONCTIONNELLE ET COMMERCIALE**

**PROJET DE MODIFICATION N°4**

*Pour connaître l'ensemble des prescriptions réglementaires, il convient de se reporter aux autres plans répertoriés de A à J ainsi qu'au règlement écrit.*

## MIXITÉ FONCTIONNELLE ET COMMERCIALE

## ESPACE DE DÉVELOPPEMENT COMMERCIAL (EDC)

### Dimensionnement maximal par établissement de la surface de vente en m²



## CENTRALITÉ URBAINE COMMERCIALE (CUC)

### Dimensionnement maximal par établissement de la surface de vente en m²




## MAINTIEN DE LA MIXITÉ FONCTIONNELLE ET COMMERCIALE

- L1 : linéaire de préservation de l'artisanat et du commerce
- L2 : linéaire de préservation de l'artisanat, du commerce et des services
- L3 : linéaire de mixité fonctionnelle

## LIMITES ADMINISTRATIVES

-  COMMUNALE  
 PARCELLE  
 BATIMENT  
 COURS D'EAU

Sources :  
 @ DGFIP Cadastre 2022  
 @ DREAL Auvergne Rhône-Alpes

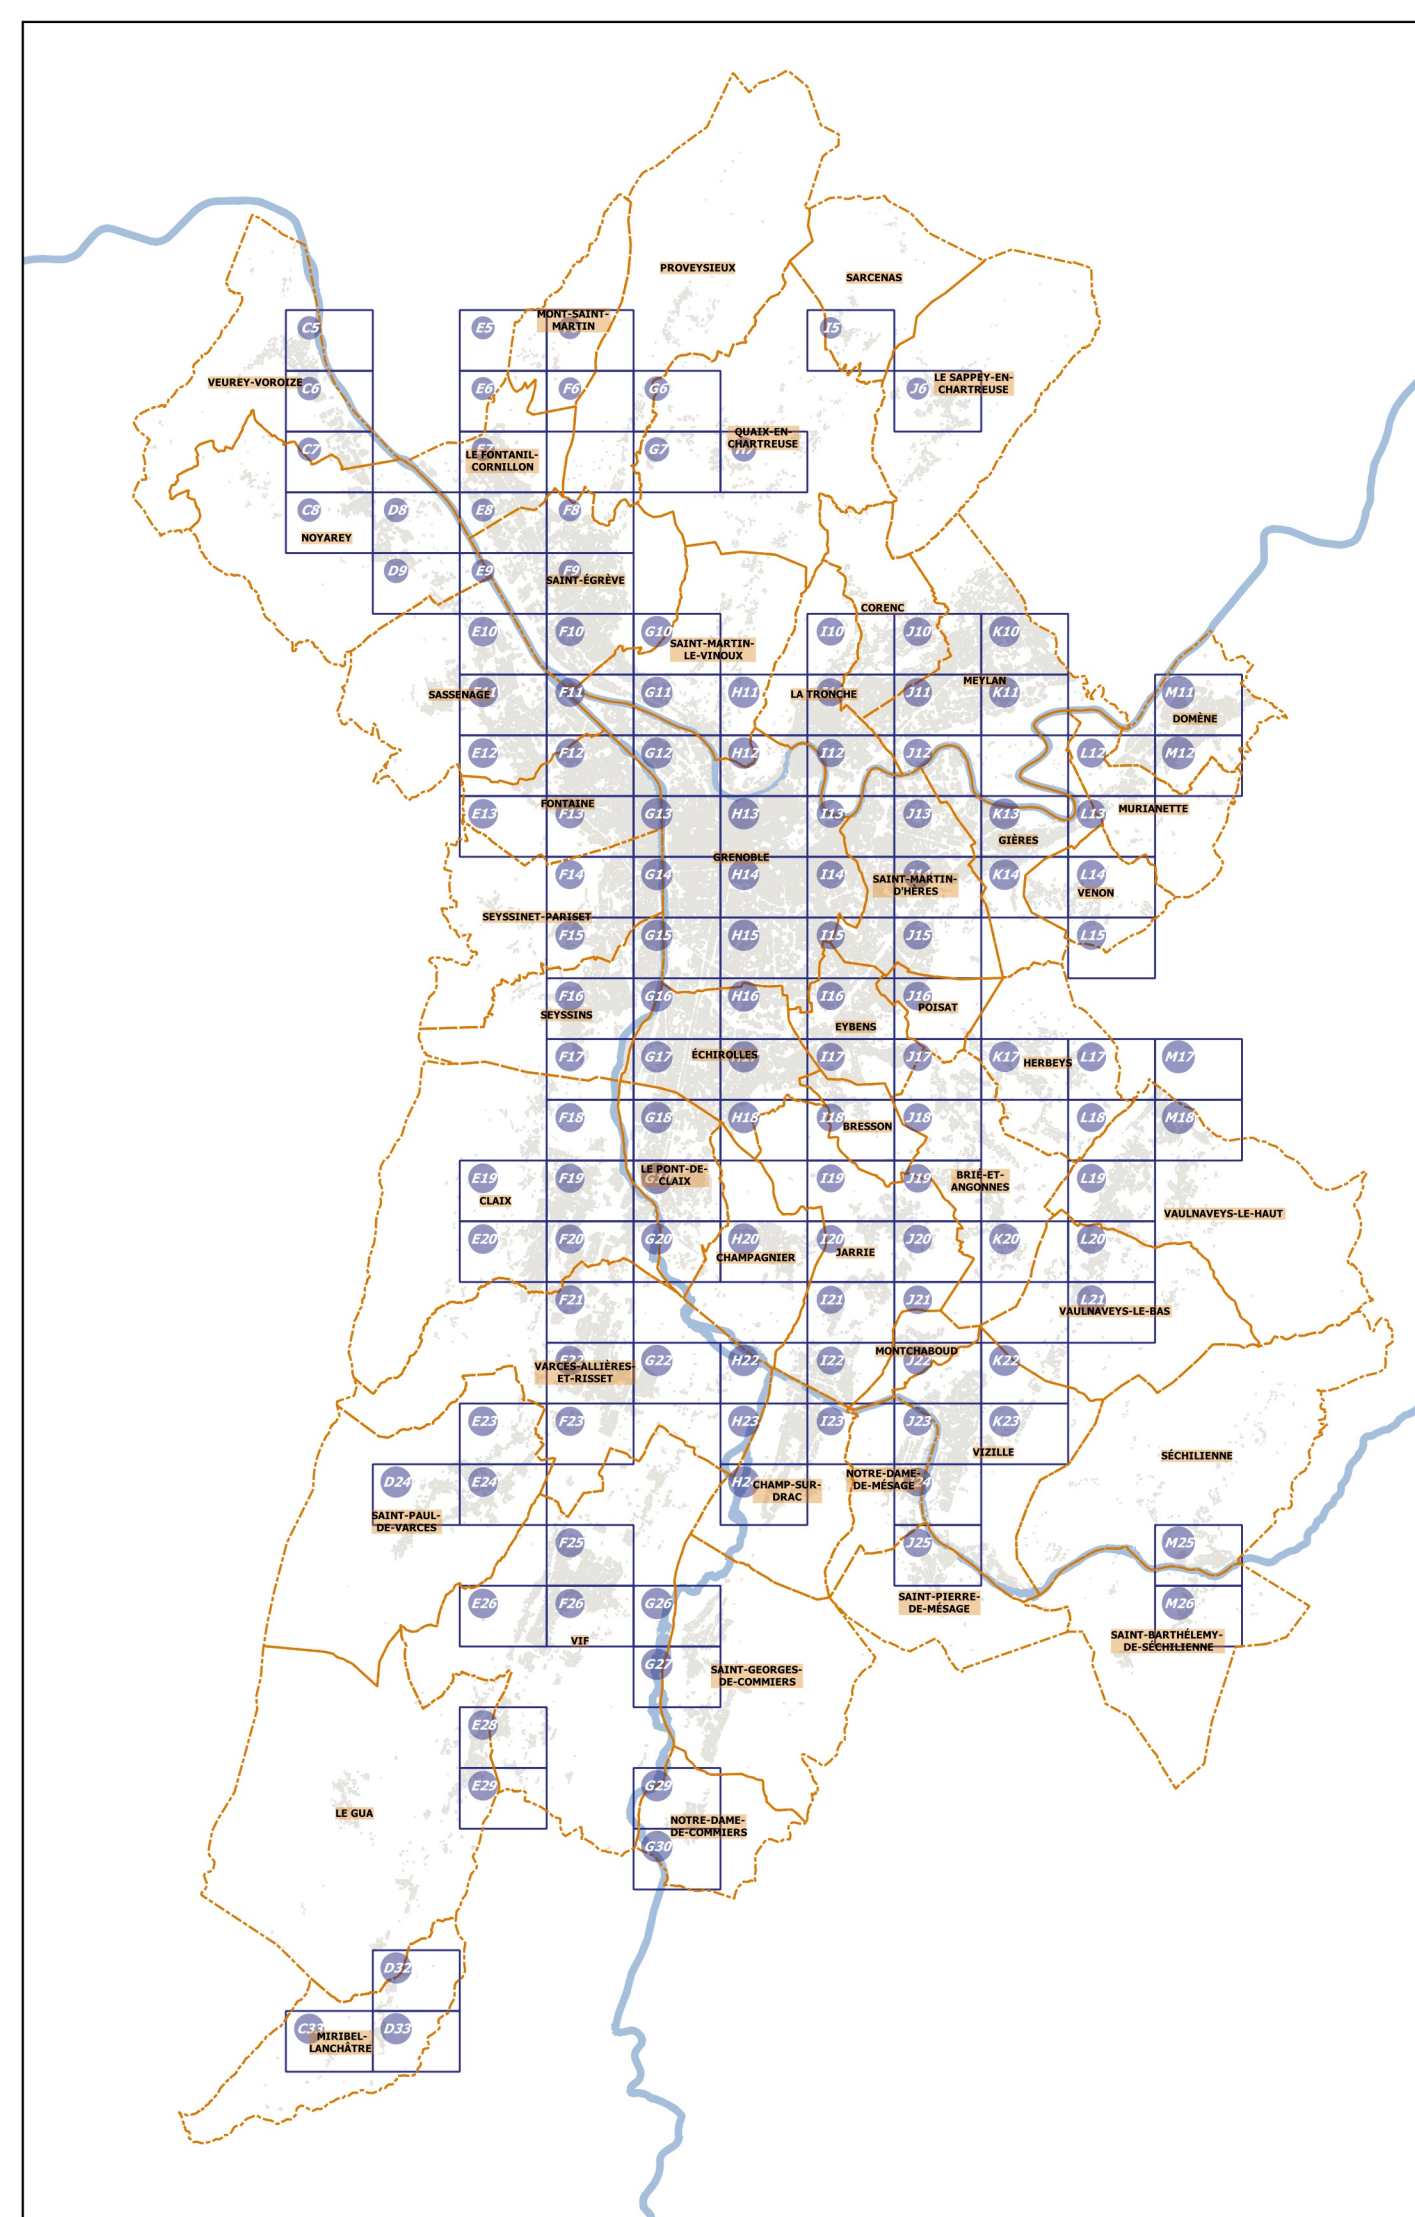



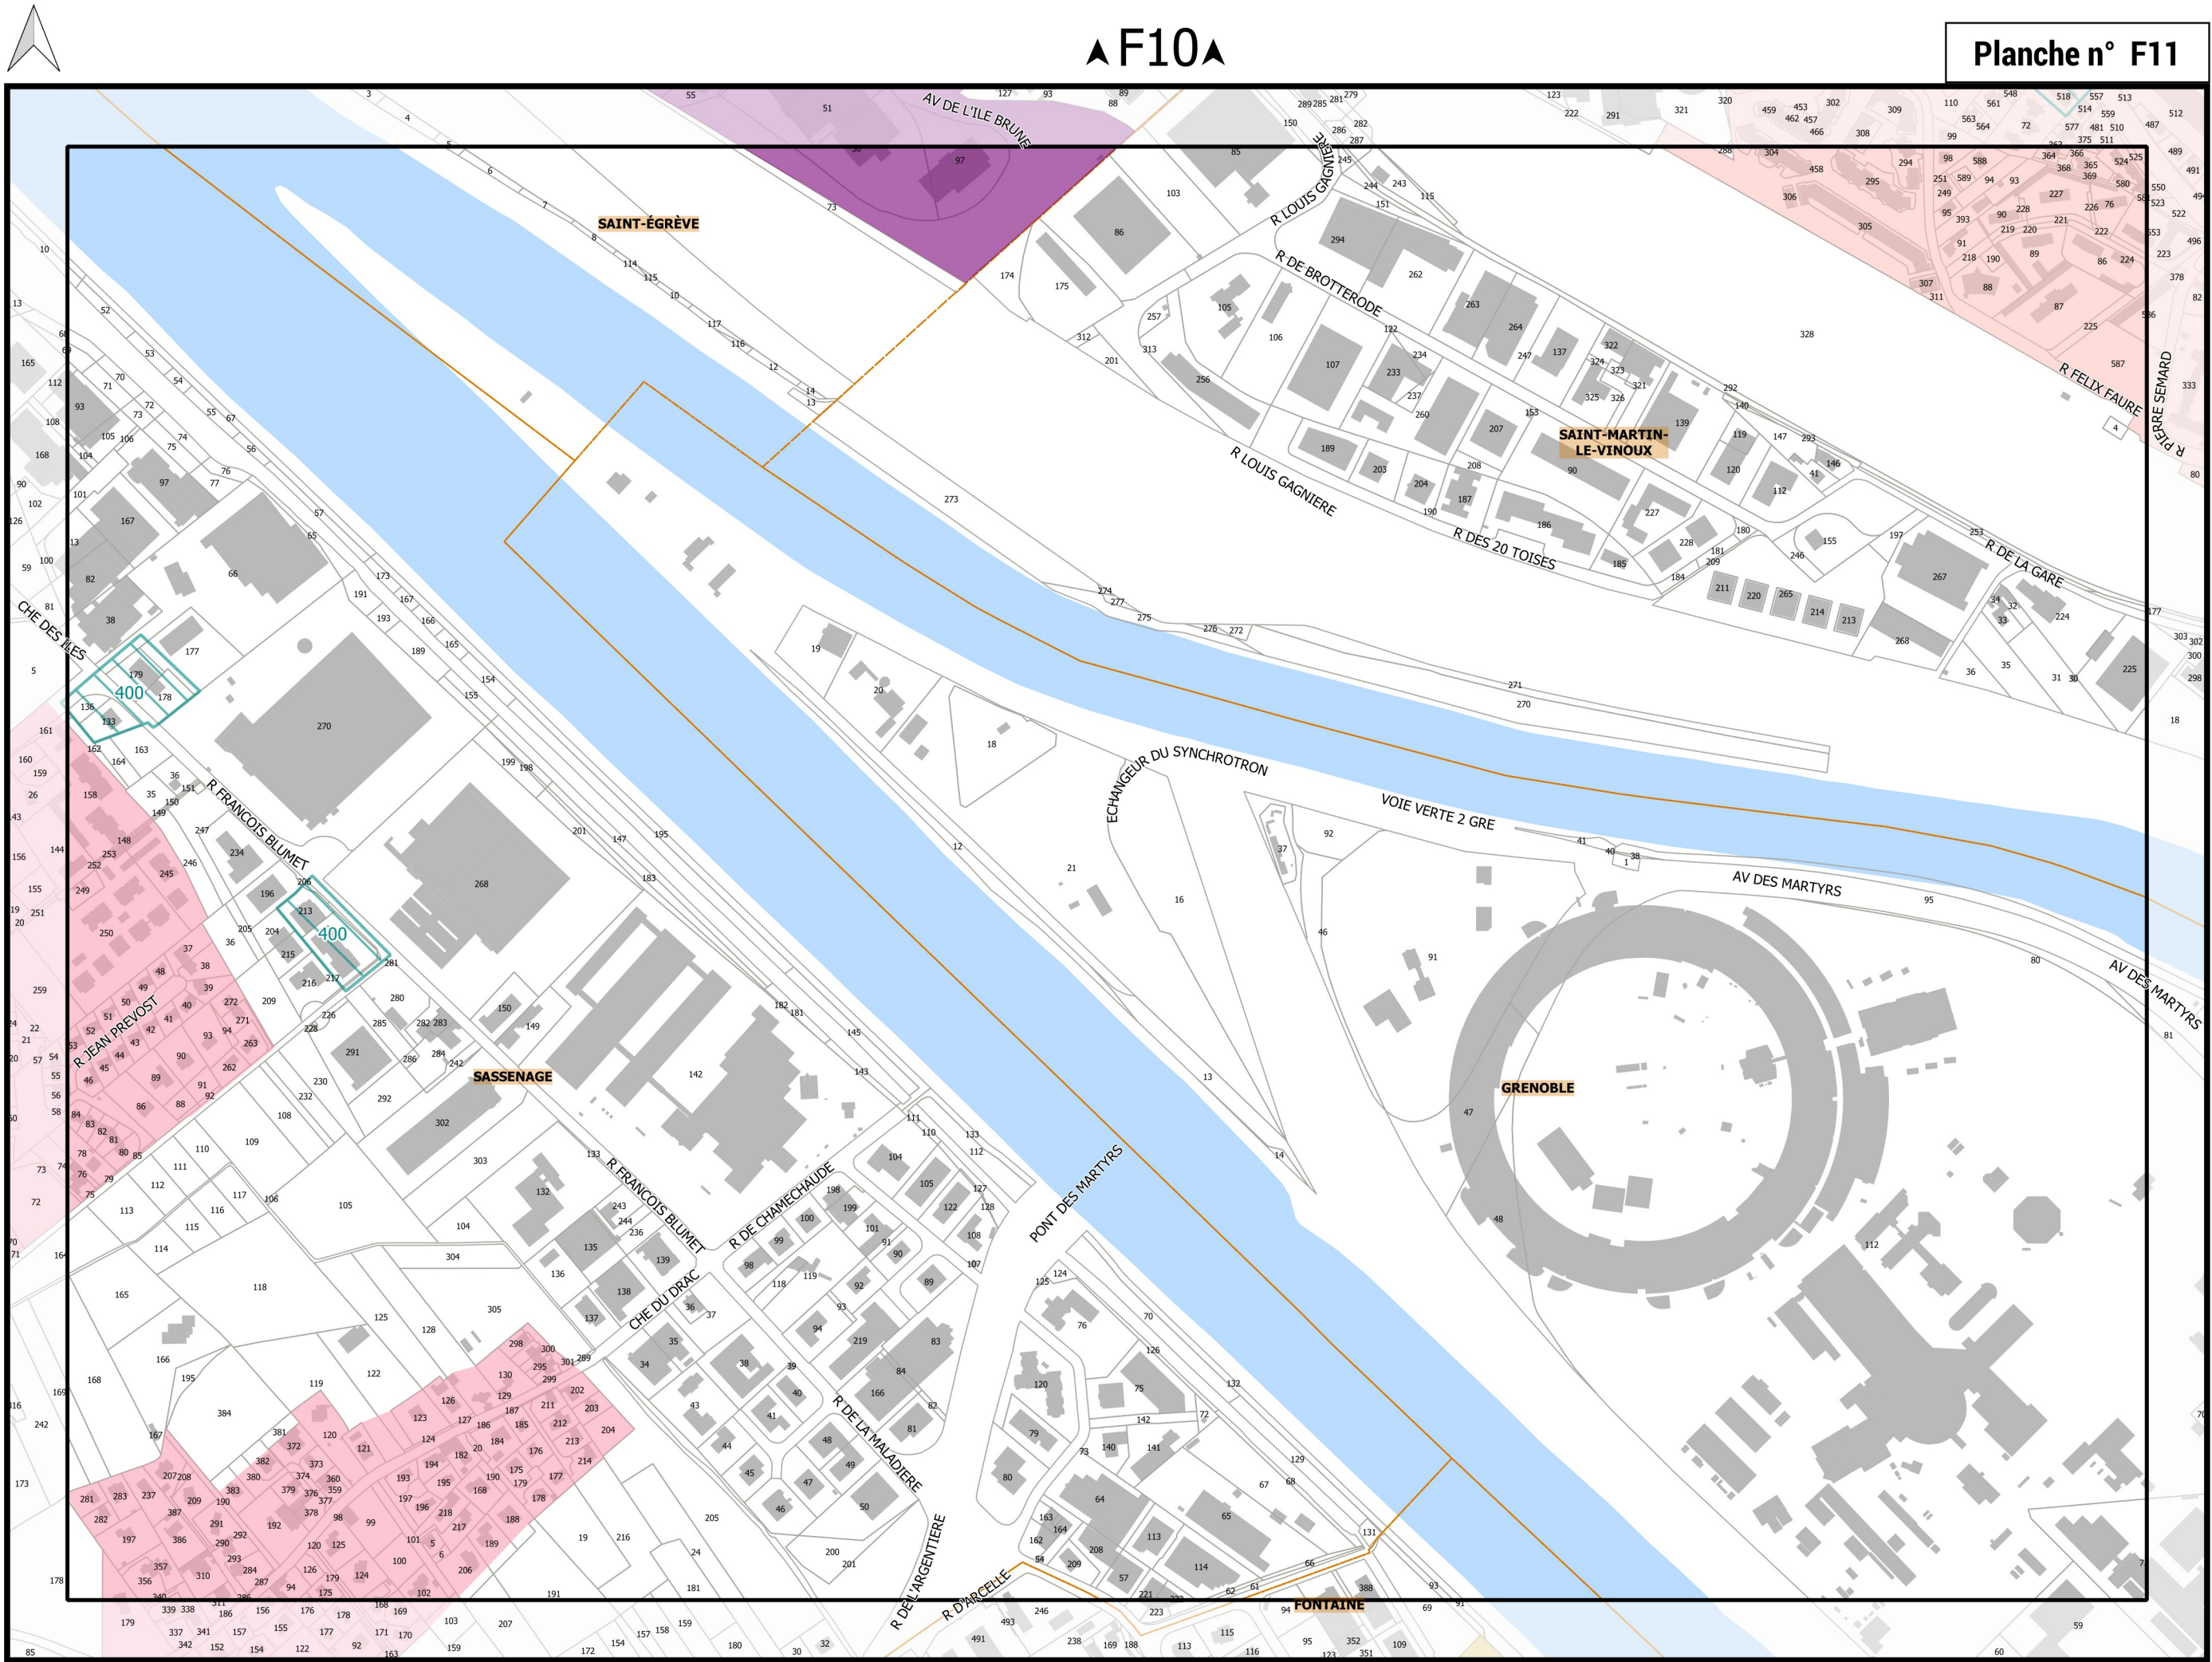


Planche n° F11

REGLEMENT  
GRAPHIQUE  
FLLI  
Plan Local d'Urbanisme Intercommunal

PROJET DE MODIFICATION N°4

C1\_ATLAS DE LA MIXITÉ FONCTIONNELLE ET COMMERCIALE

Légende : se référer aux premières pages de l'atlas

Sources :  
@ DGFIP Cadastre 2022  
@ DREAL Auvergne Rhône-Alpes

0 75 150 m

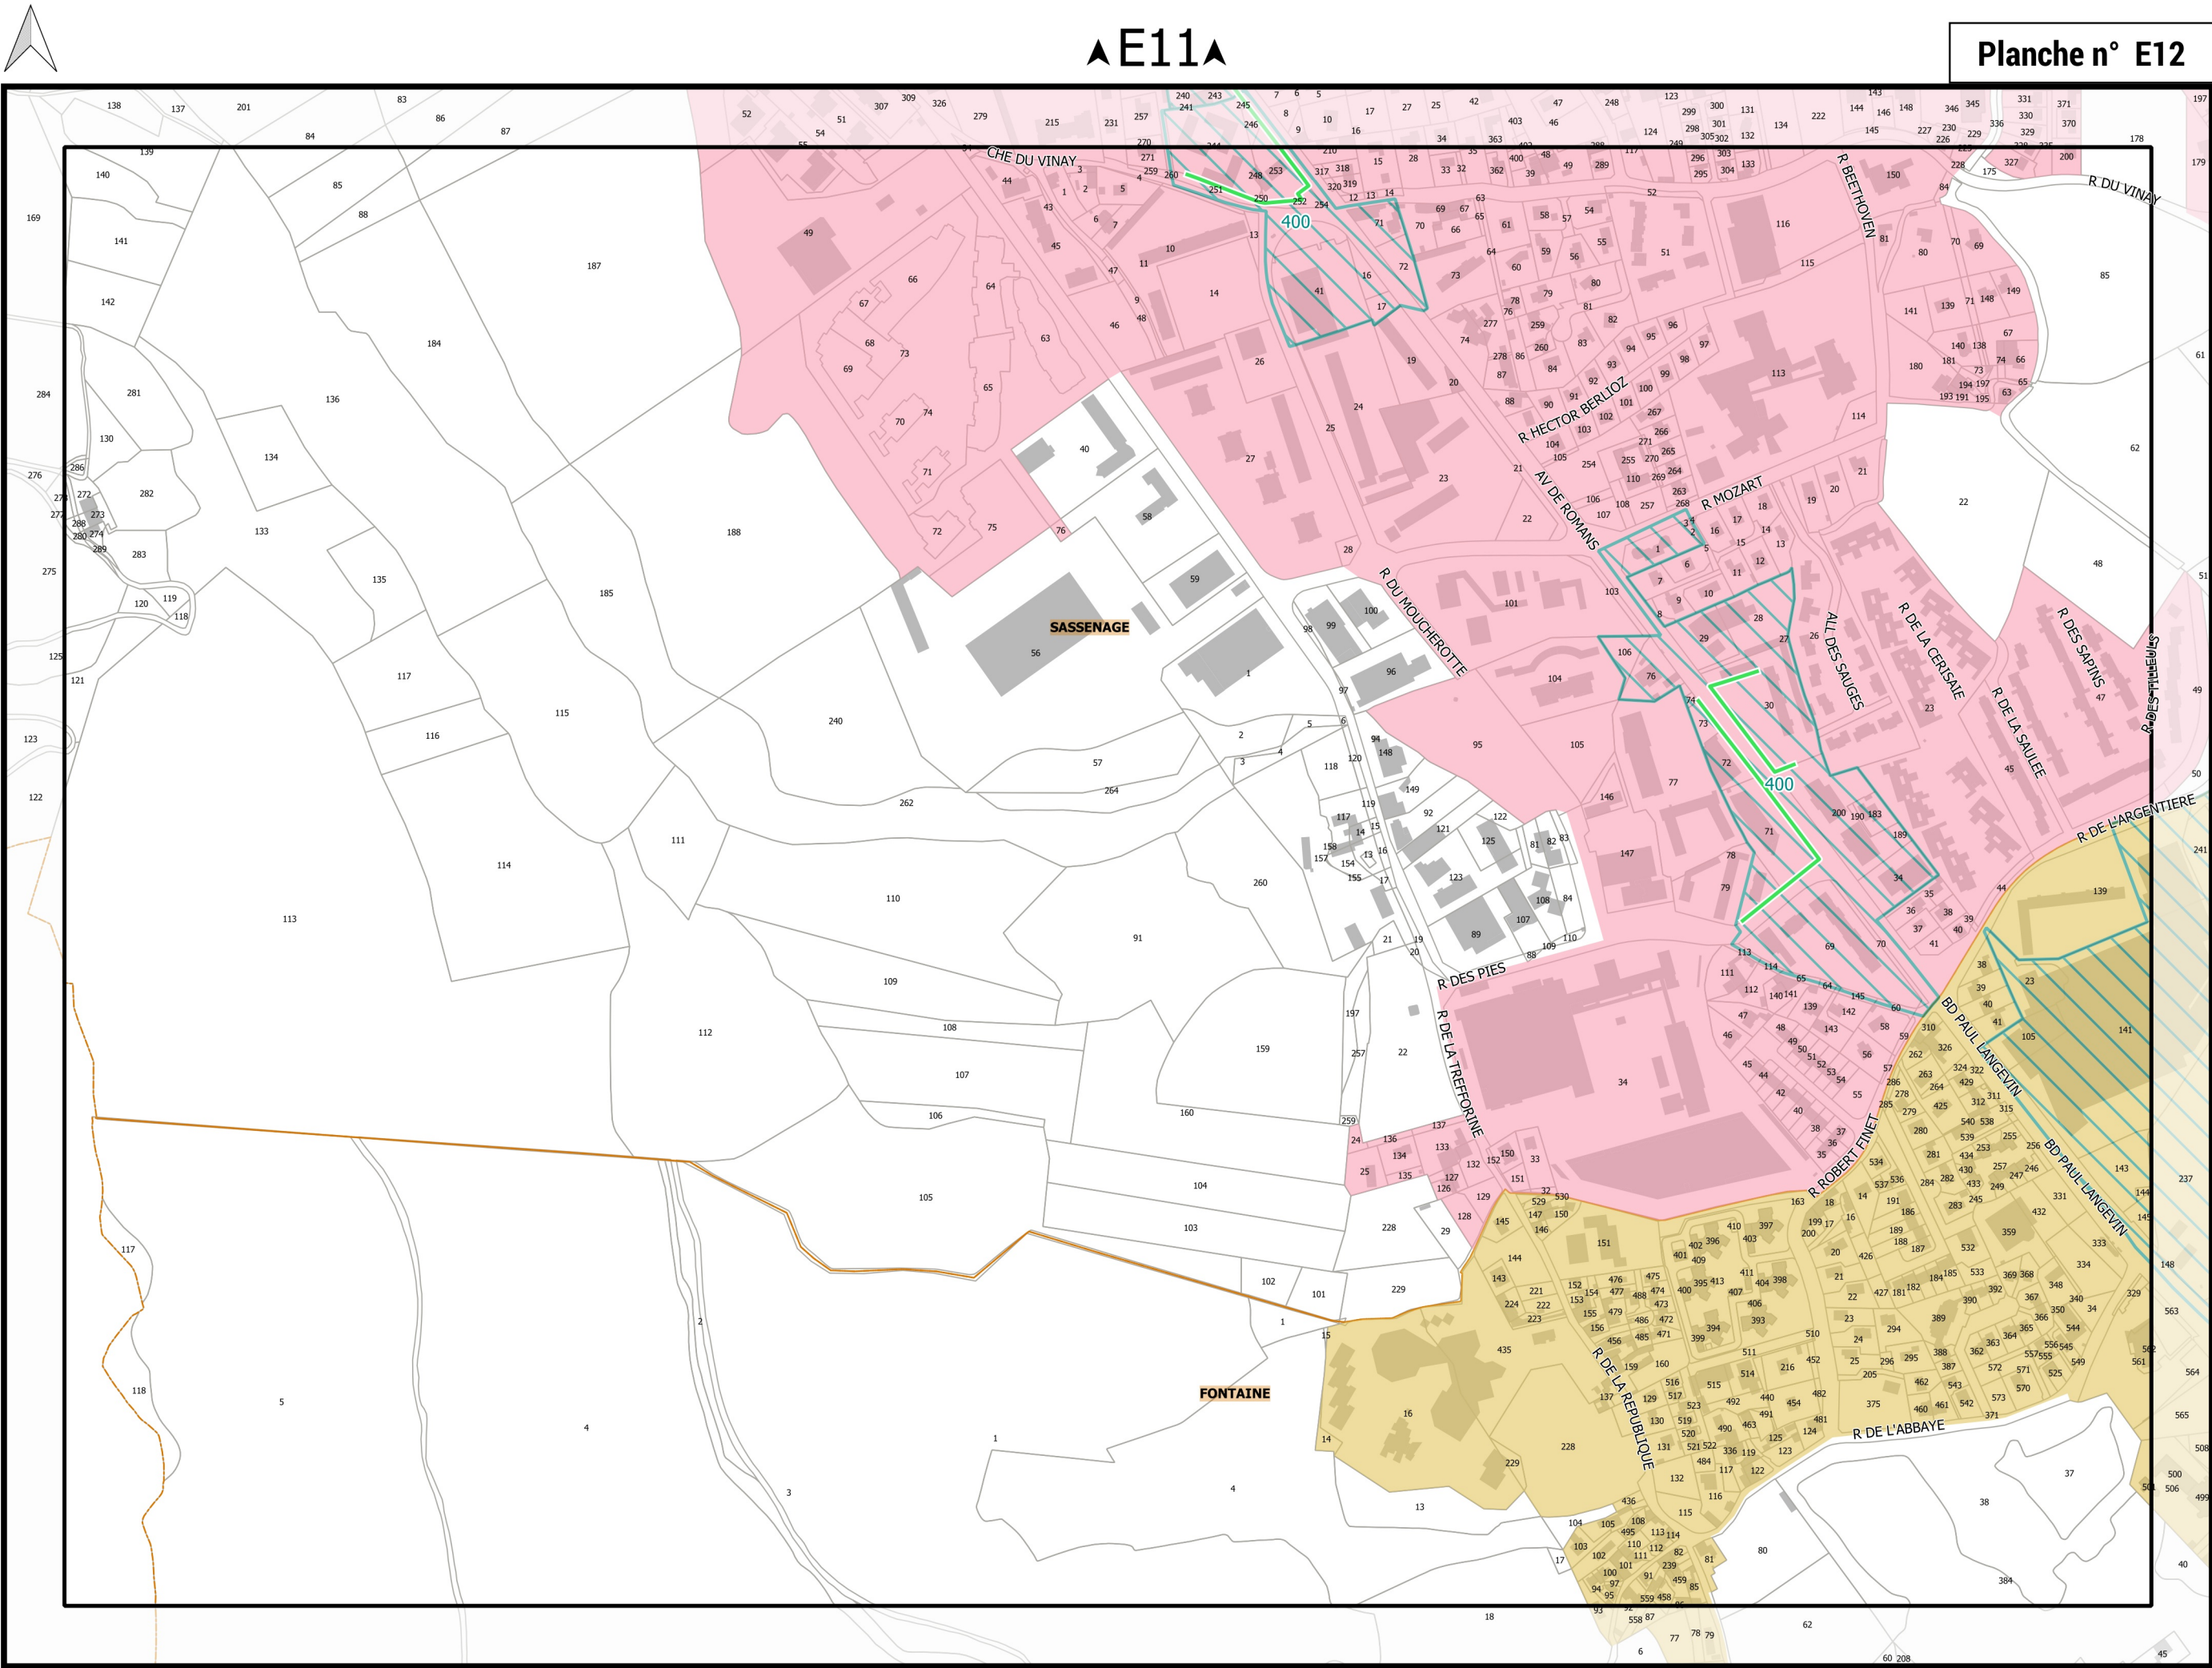


Planche n° E12

**PROJET DE MODIFICATION N°4**

**C1\_ATLAS DE LA MIXITÉ FONCTIONNELLE ET COMMERCIALE**

Légende : se référer aux premières pages de l'atlas

Sources :  
@ DGFiP Cadastre 2022  
@ DREAL Auvergne Rhône-Alpes

