



G1_**A****TLAS** **D****ES OAP ET** **S****ECTEURS DE PROJET**

PROJET DE MODIFICATION N°4

Pour connaître l'ensemble des prescriptions règlementaires, il convient de se reporter aux autres plans répertoriés de A à J ainsi qu'au règlement écrit.

Pour les secteurs de plan masse, se référer aux dispositions présentes dans l'atlas G2_secteurs plan masse


OAP ET SECTEURS DE PROJET

-  Secteur de projet en attente d'un projet d'aménagement global (exemple : PAPA1)
-  Secteur plan masse (exemple : SPM1)
-  Orientation d'aménagement et de programmation (exemple : OAP1)

LIMITES ADMINISTRATIVES

-  COMMUNALE
-  PARCELLE
-  BÂTIMENT
-  COURS D'EAU

Sources :
@ DGFIP Cadastre 2022
@ DREAL Auvergne Rhône-Alpes

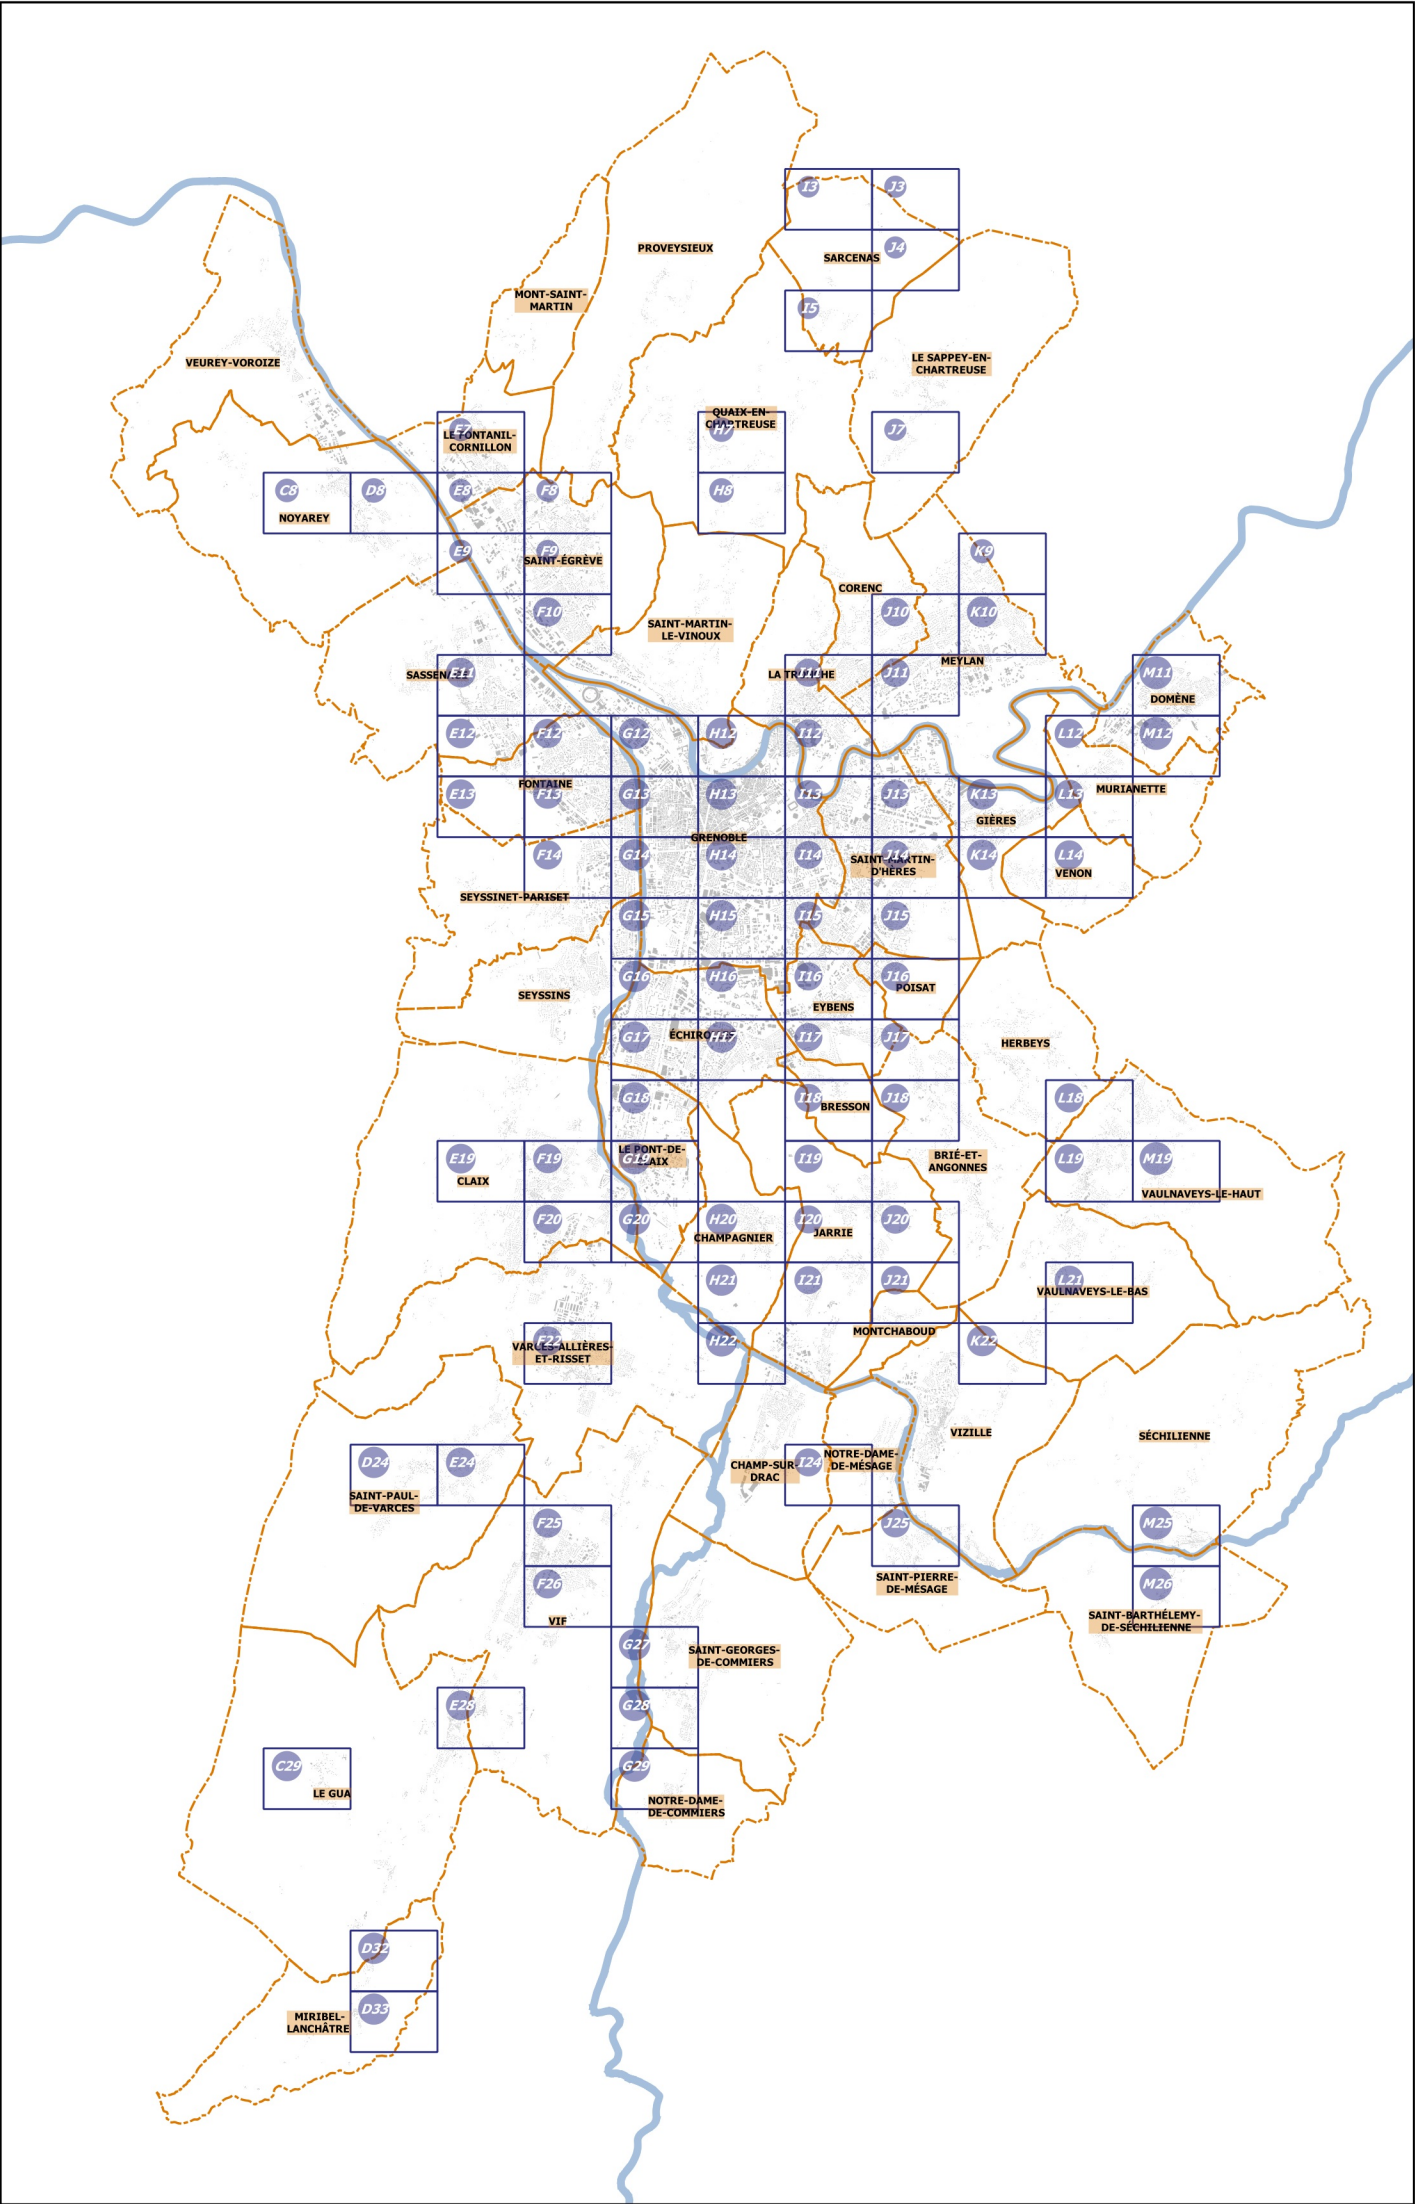




▲D10▲

Planche n° D11

▲E11▲

▲C11▲

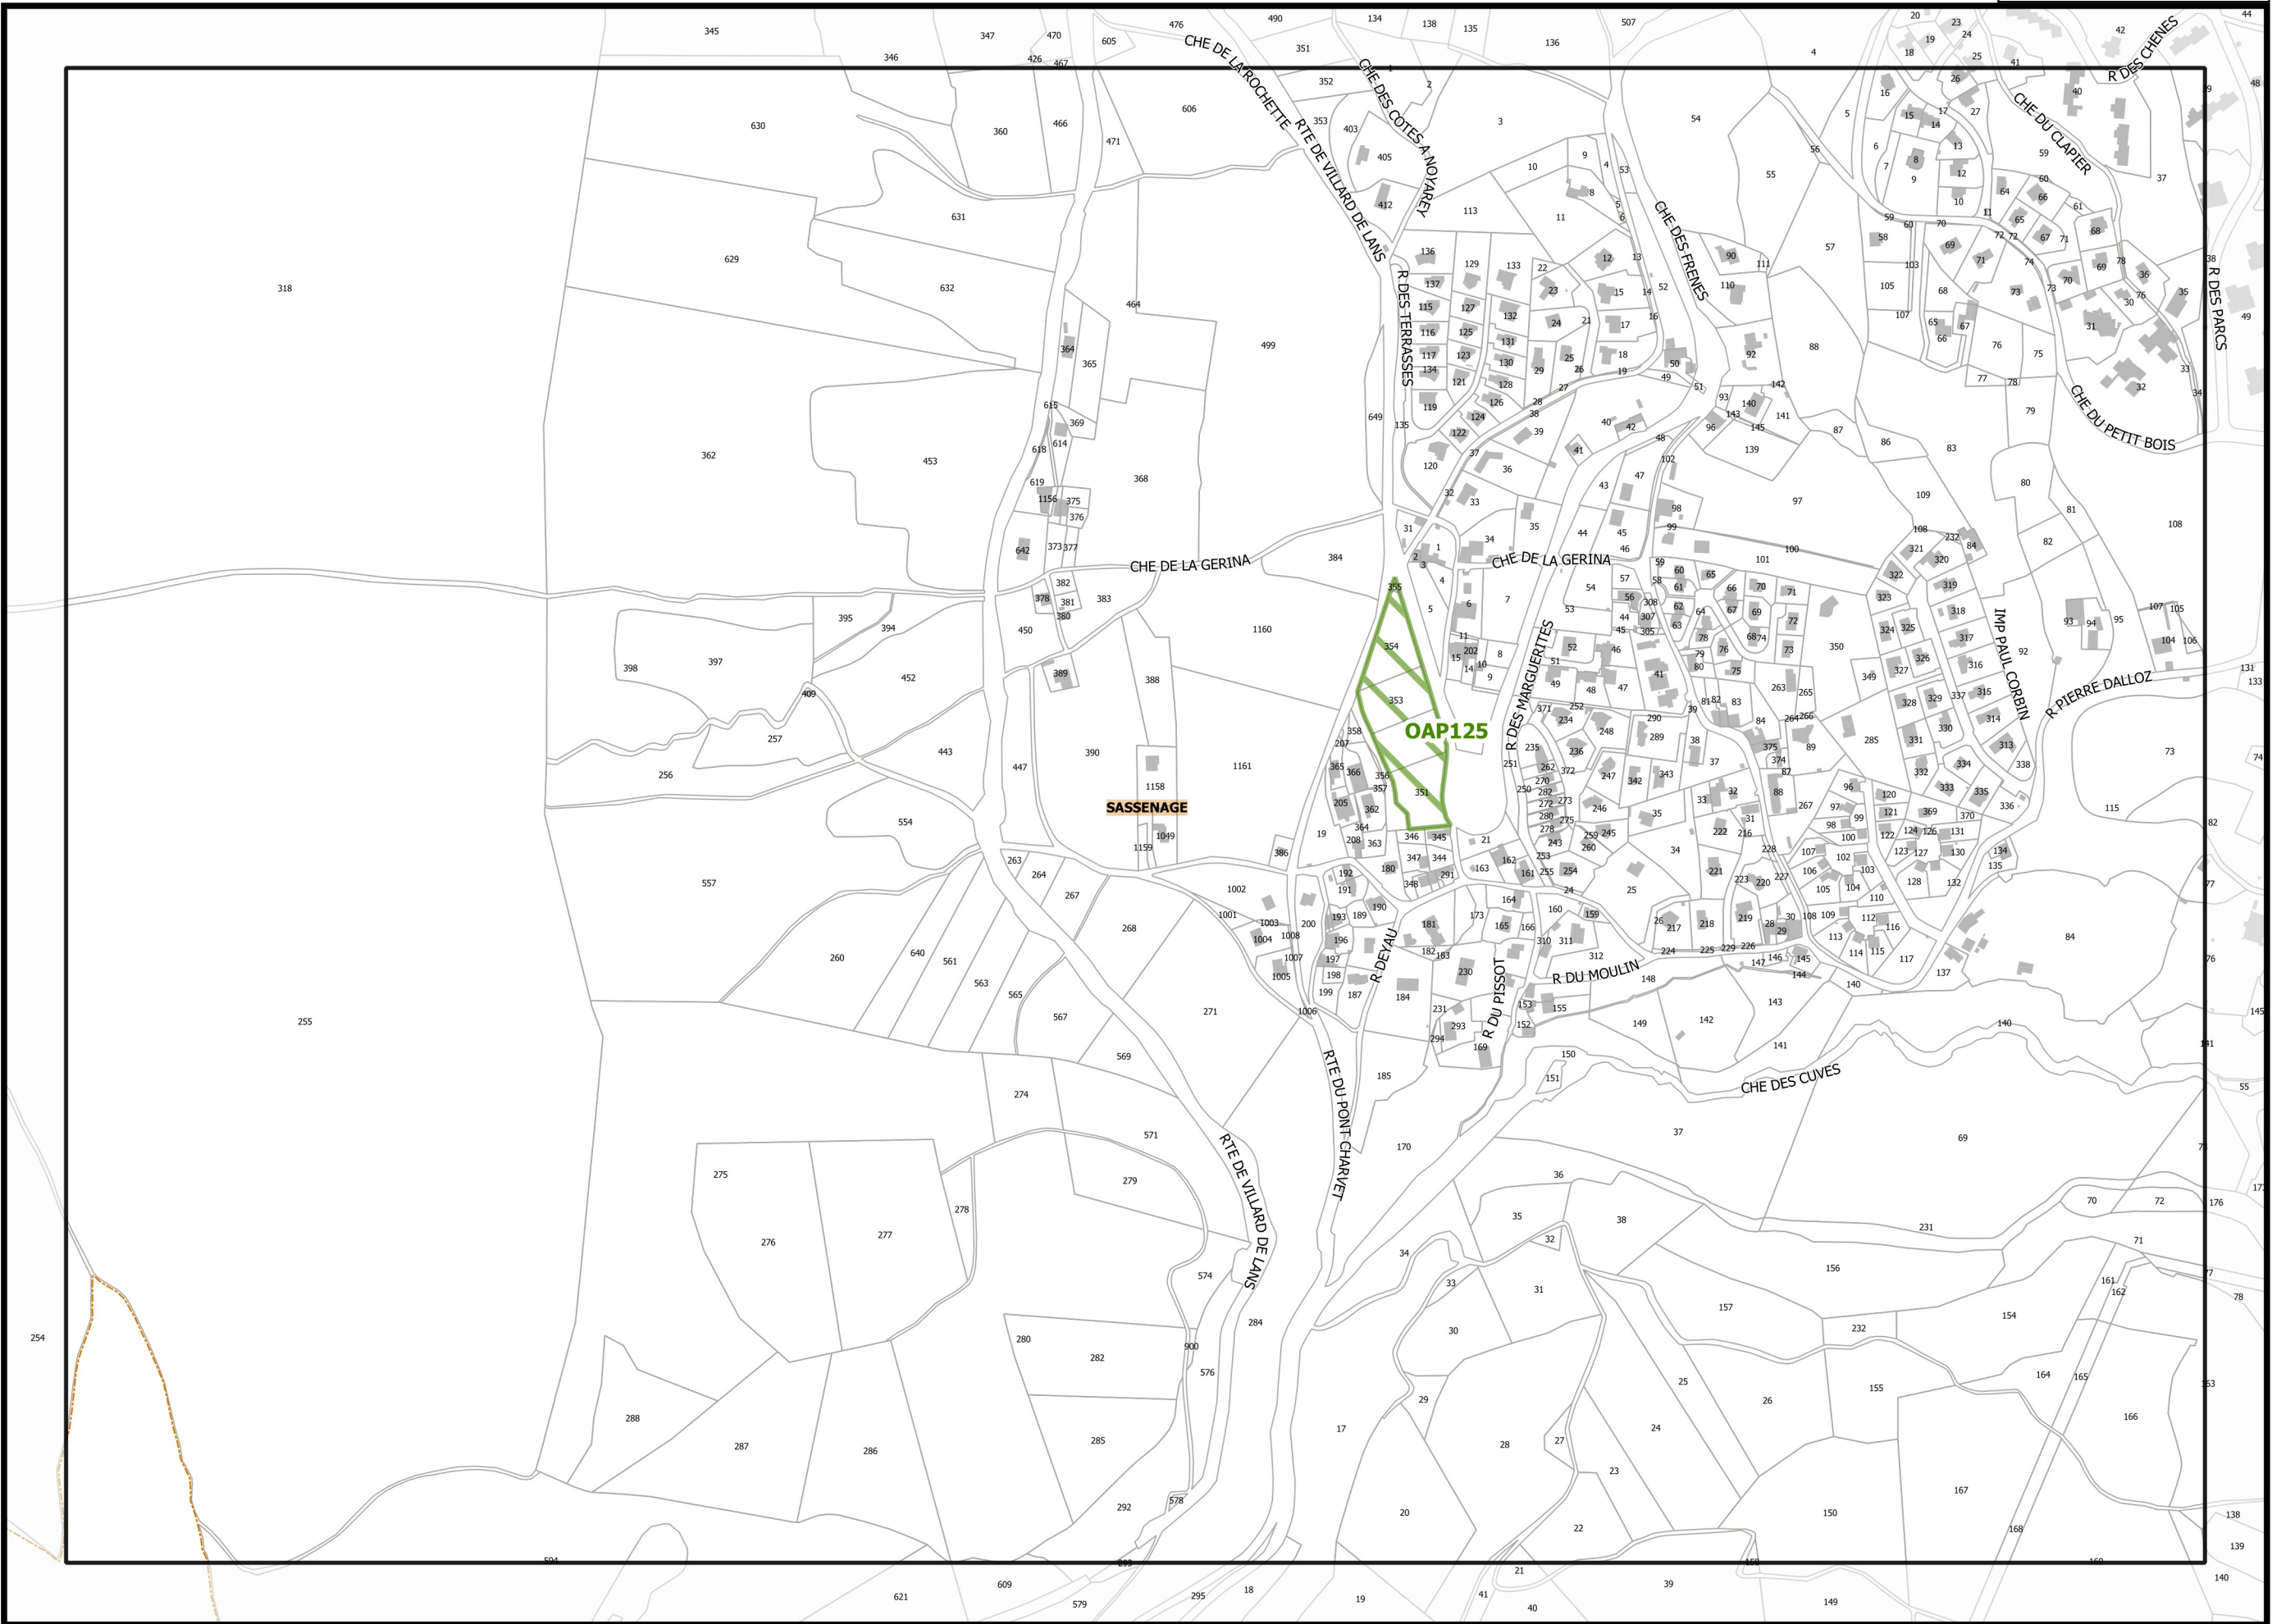

Légende : se référer aux premières pages de l'atlas

Sources :
@ DGFIP Cadastre 2022
@ DREAL Auvergne Rhône-Alpes

▼D12▼

