



Aménagement du parc d'activités Bassin Avenue
à Martignas sur Jalle

DOSSIER DE DEMANDE DE PERMIS D'AMENAGER

PLAN DE SITUATION



CREHAM

202, Rue d'Ornano - 33000 - BORDEAUX
Tél : 05 56 44 00 25
Fax : 05 56 52 65 88
Email : contact@creham.com
web : http://www.creham.com



Mathieu SANCHEZ
& Gilles ESCARRET


contact@sanchez-gbe.com
www.sanchez-gbe.com

LA BREDE
25 et 25 bis Chemin d'Eyquem
33652 La Brède
Tél : 05 57 97 95 95
Fax : 05 57 97 95 90



GEOMETRE-EXPERT
CONSEILLER VALORISER GARANTIR


ANDERNOS-LES-BAINS
5 Bis Rue du XI Novembre
(Place du marché)
33510 Andernos-les-bains
Tél : 05 56 26 11 40

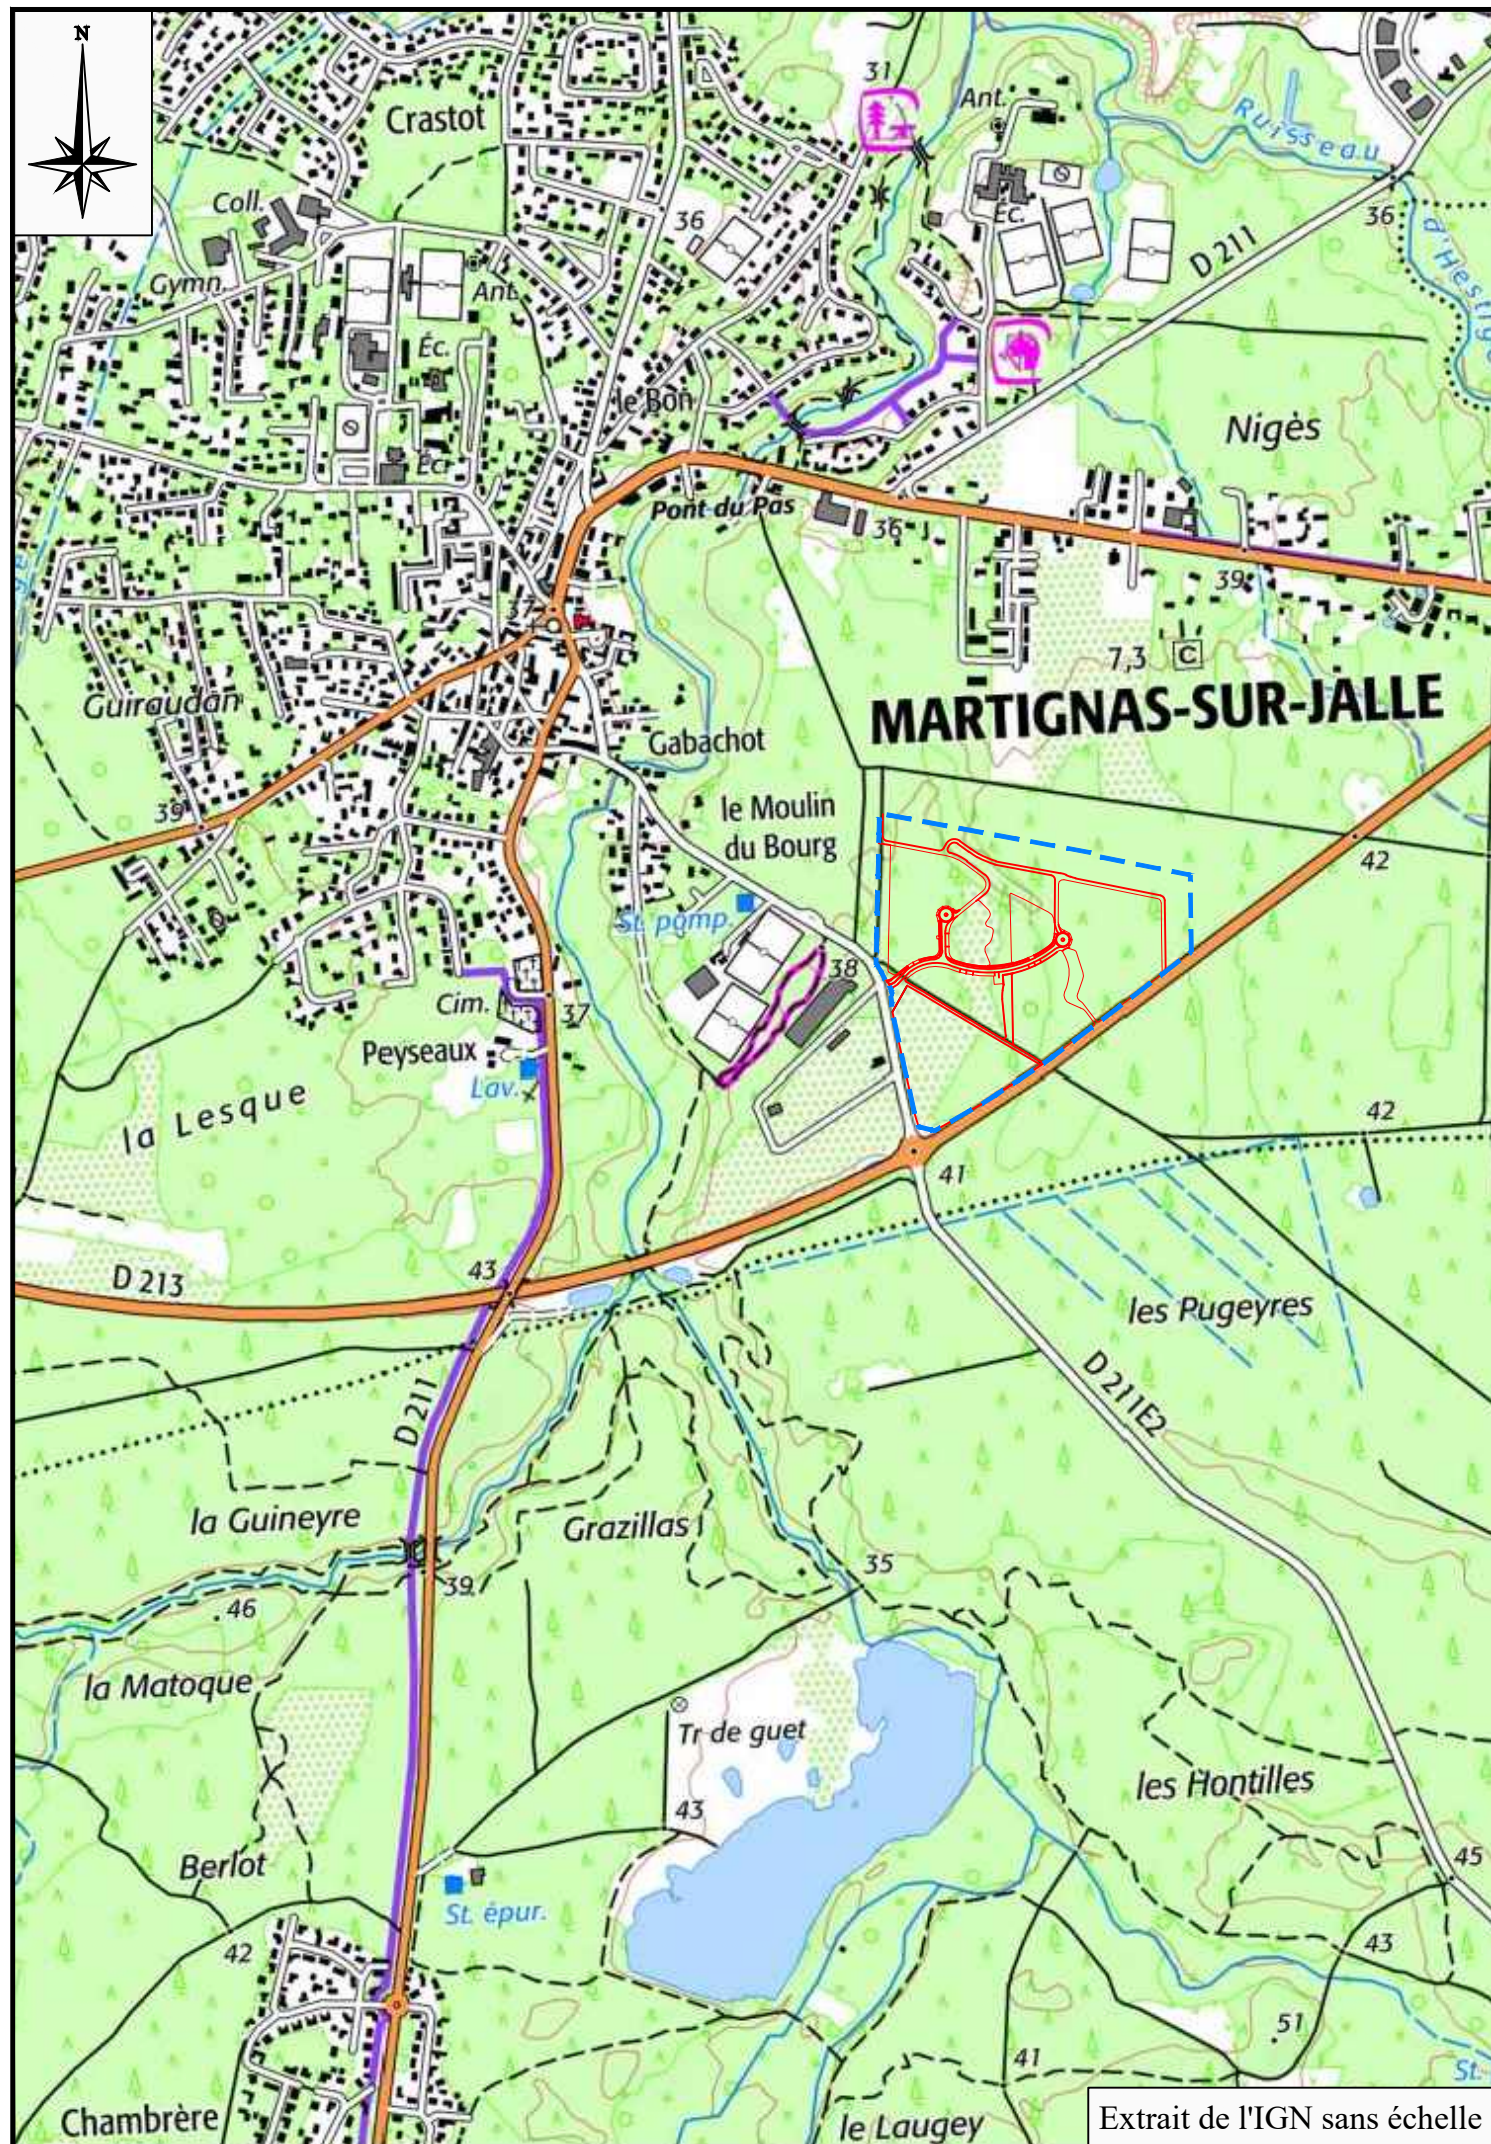

Extrait de l'IGN sans échelle



Extrait de la vue aérienne

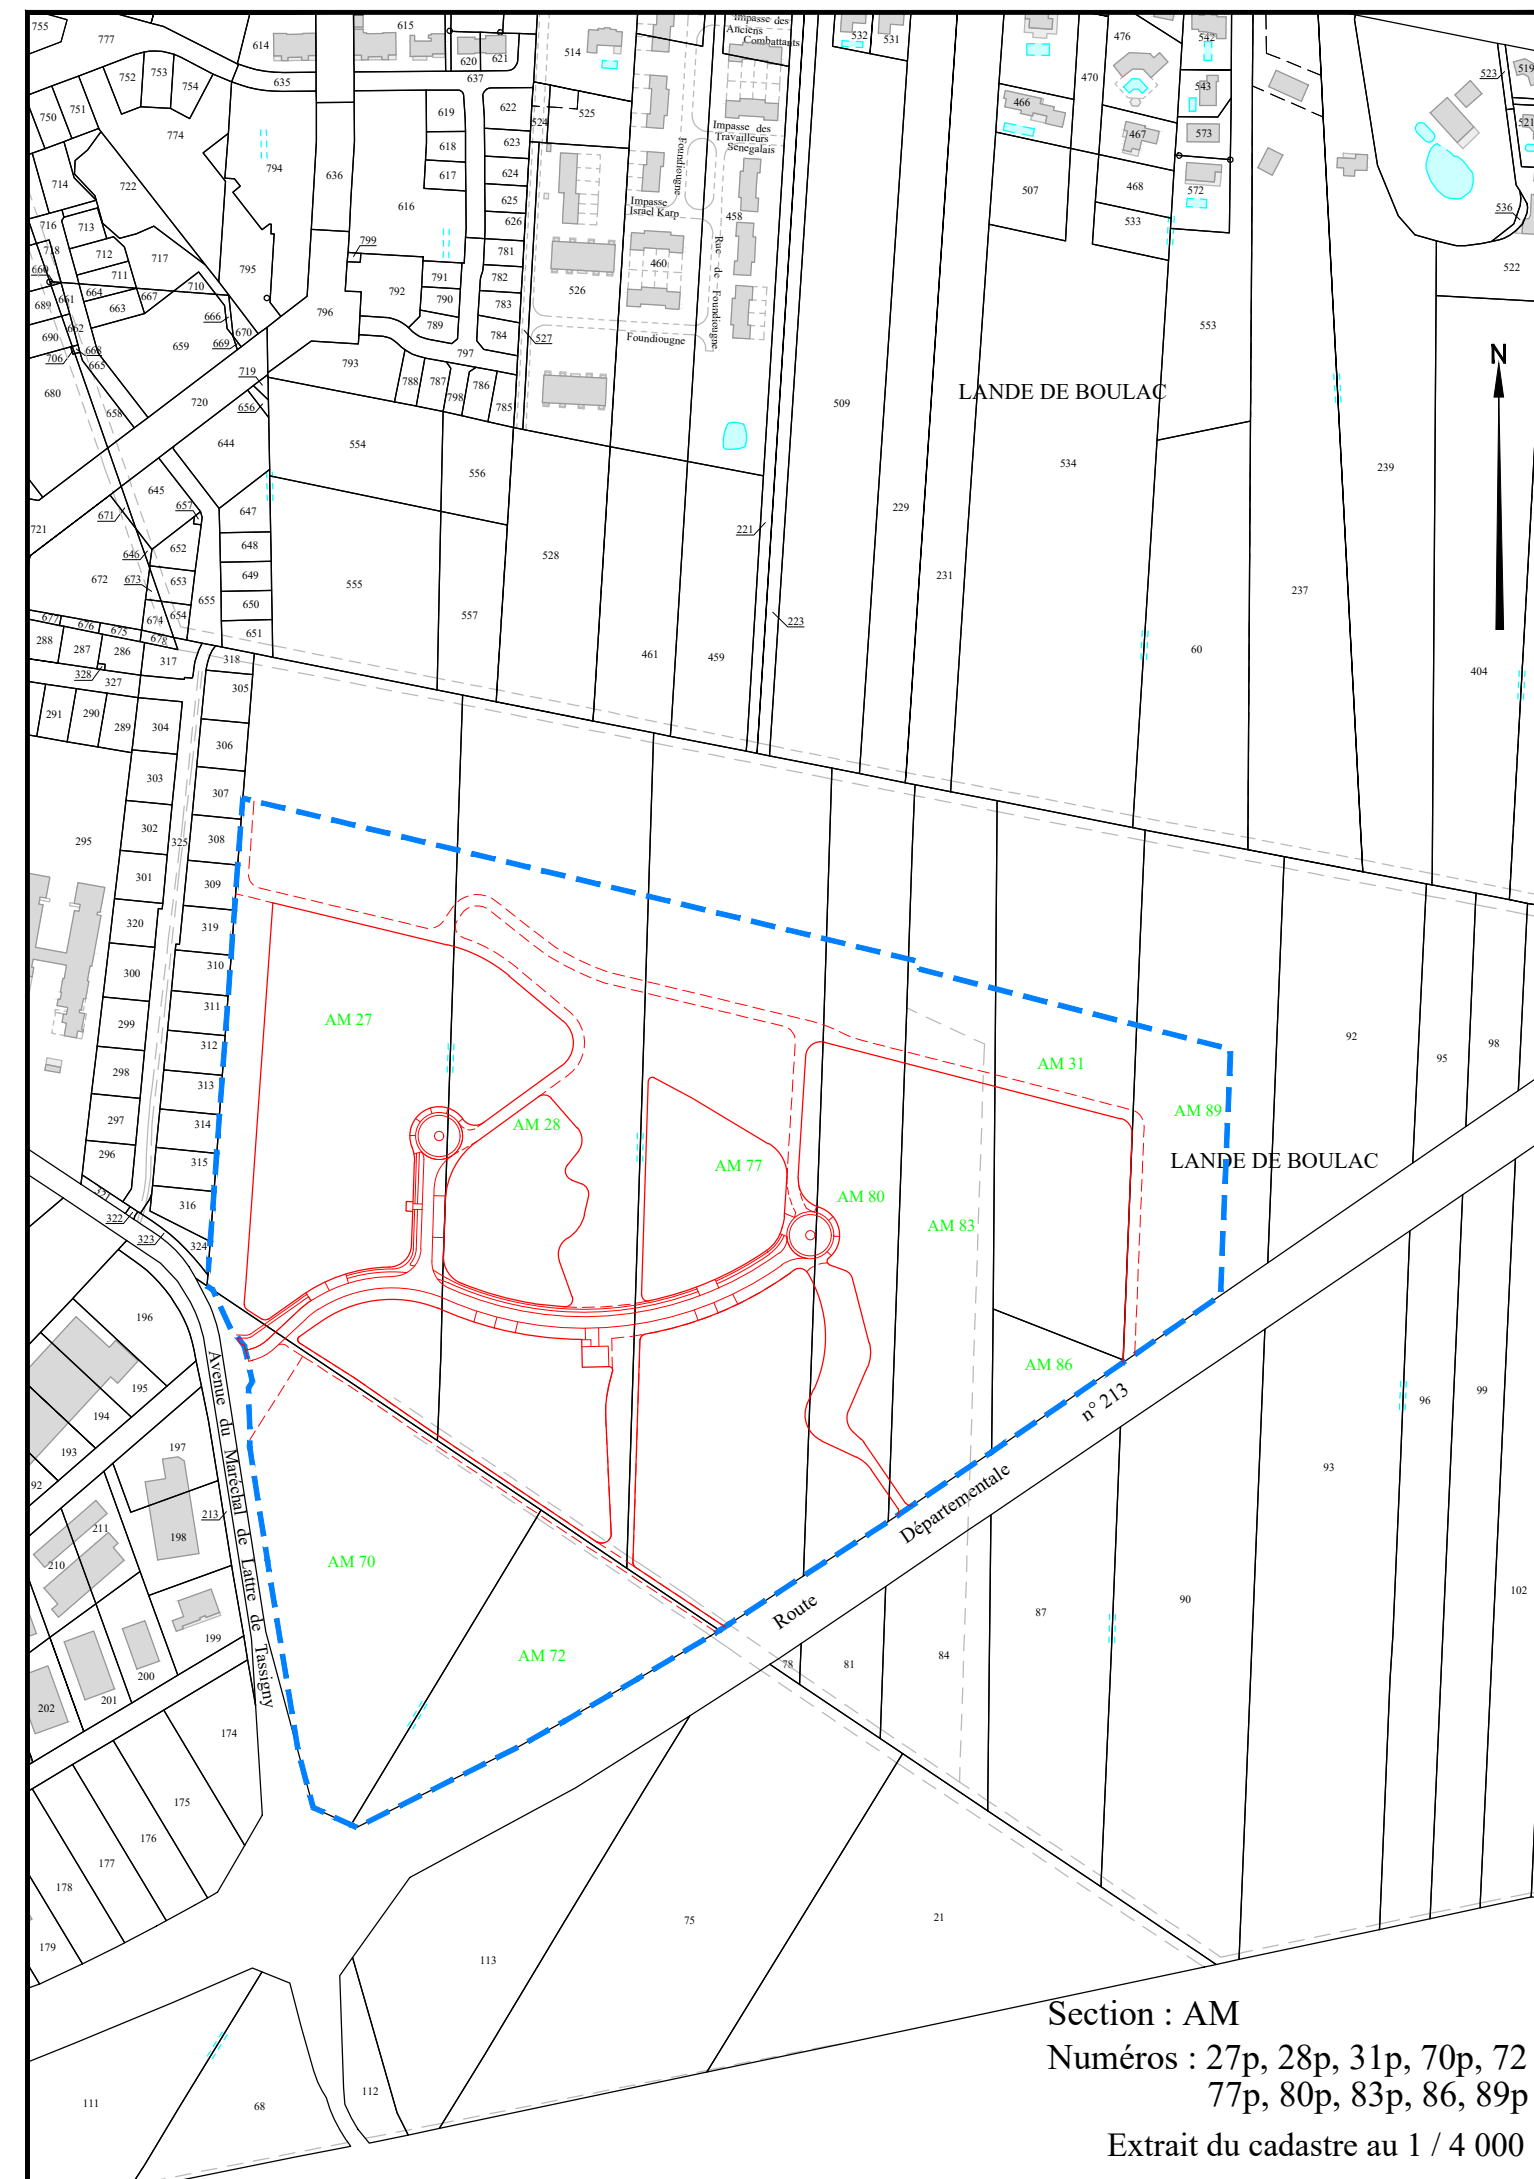

Section : AM
Numéros : 27p, 28p, 31p, 70p, 72
77p, 80p, 83p, 86, 89p
Extrait du cadastre au 1 / 4 000